


LINKER ZIJGEVEL


VOORGEVEL

RECHTER ZIJGEVEL


ACHTERGEVEL

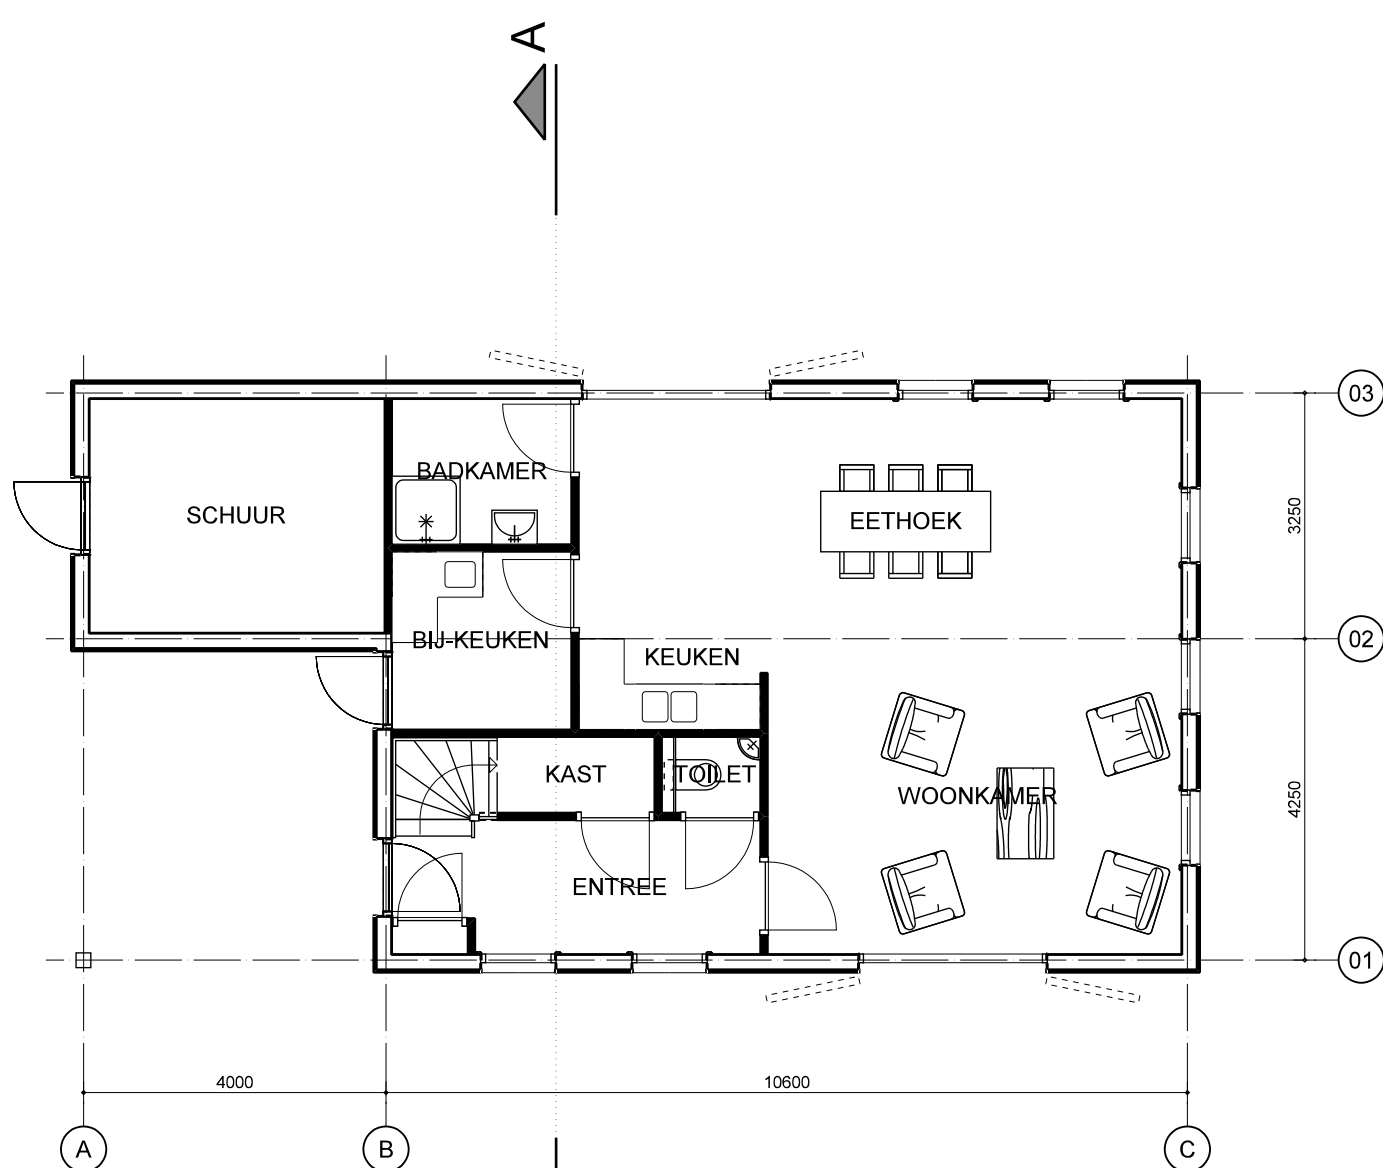

BEGANE GROND

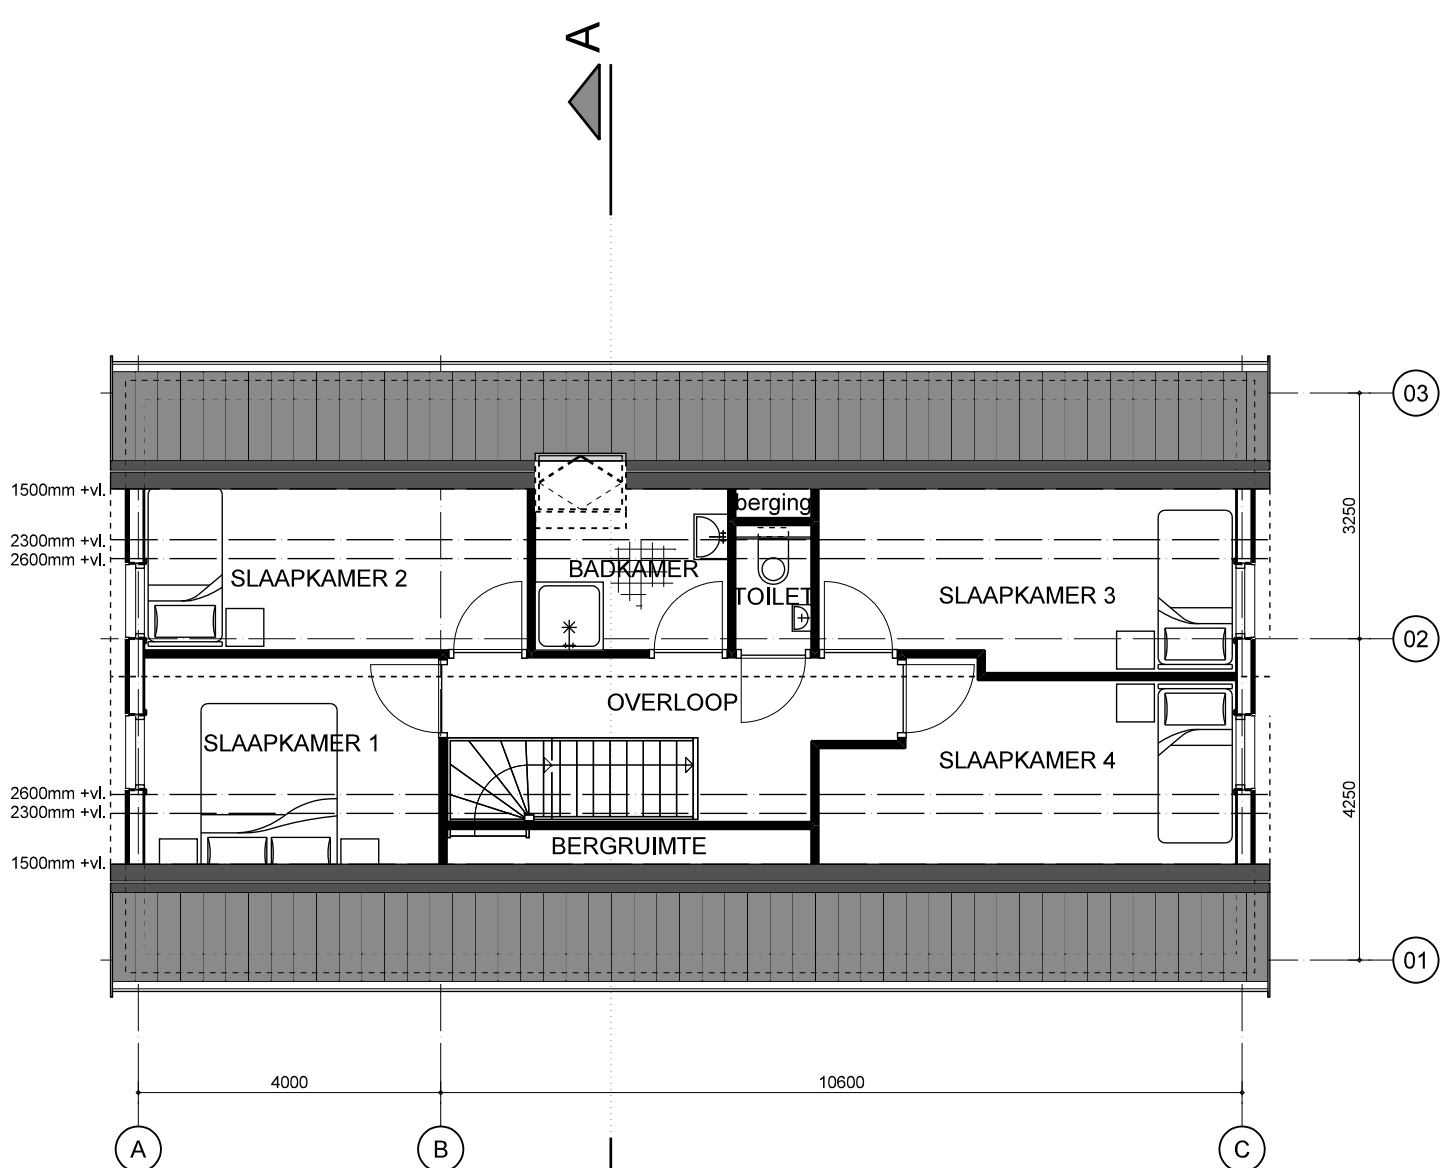

1e VERDIEPING

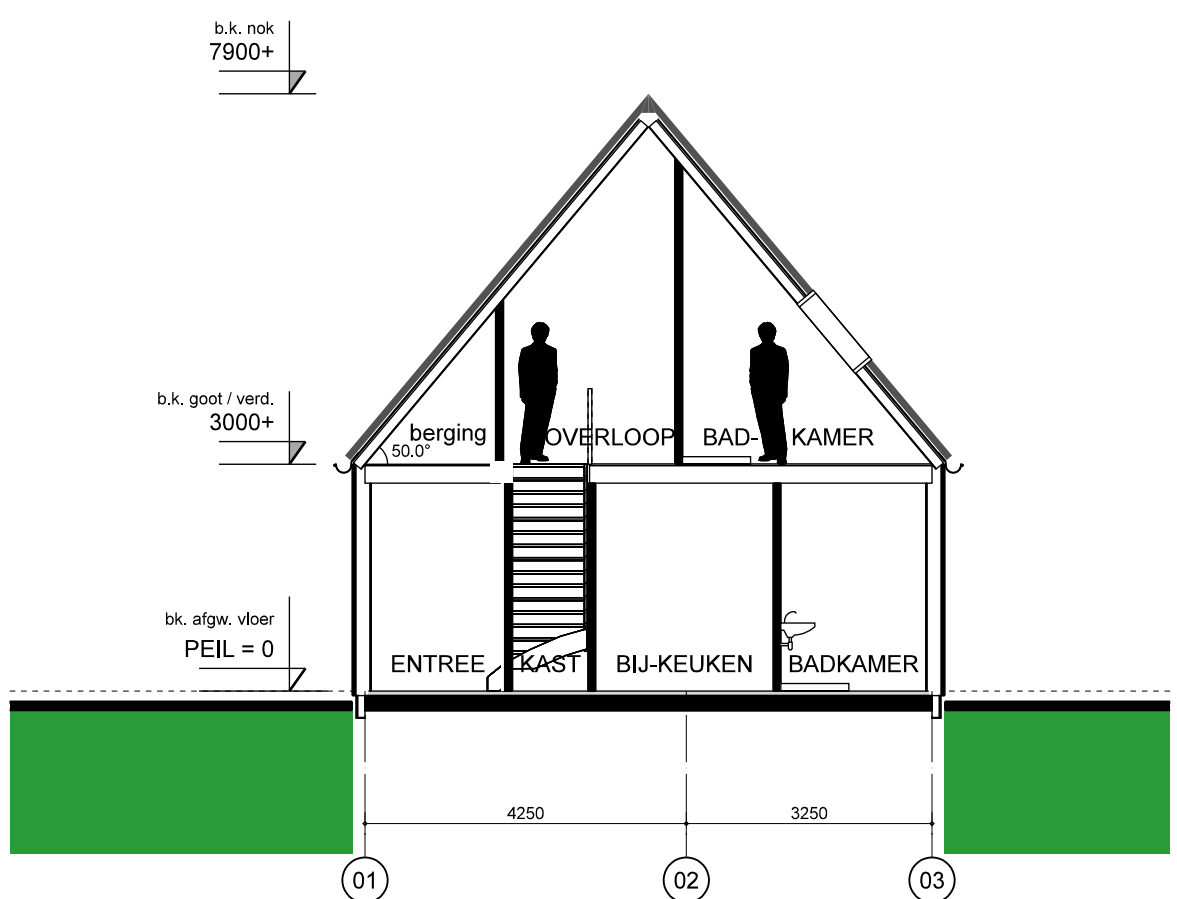

DOORSNEDE A-A

ARCHI
TEKTEN
BURO
ROOS
EN ROS
BNI
BNA

??.09.2009 HJF

NIEUWBOUW WONING
LANDGOED WITTENOORD
TE RENSWOUDE
I.O.V. DHR. W. GRIFFIOEN

- Plattegronden
- Gevels
- Doorsnede

schaal 1:100
project 2122
bladnr. DO-02

L.J. COSTER STRAAT 2
POSTBUS 1631
3260 BEIJERLAND
TEL 0186-691580
FAX 0186-693144
KVK NR 23086829
INFO@ROOSROS.NL
WWW.ROOSROS.NL