




Voorgevel

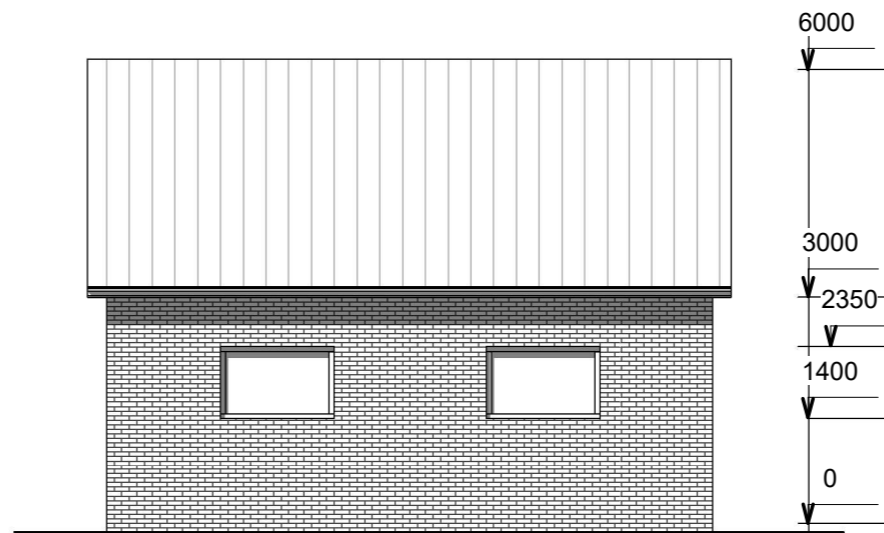


Linkerzijgevel

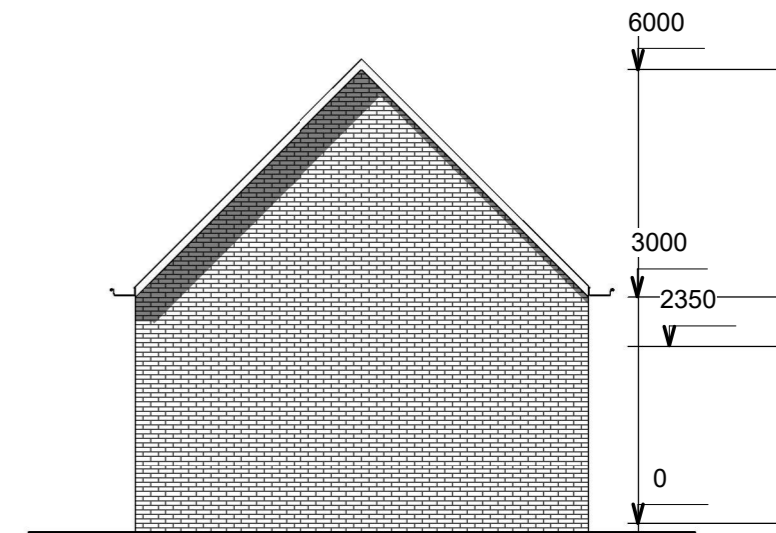


Achtergevel

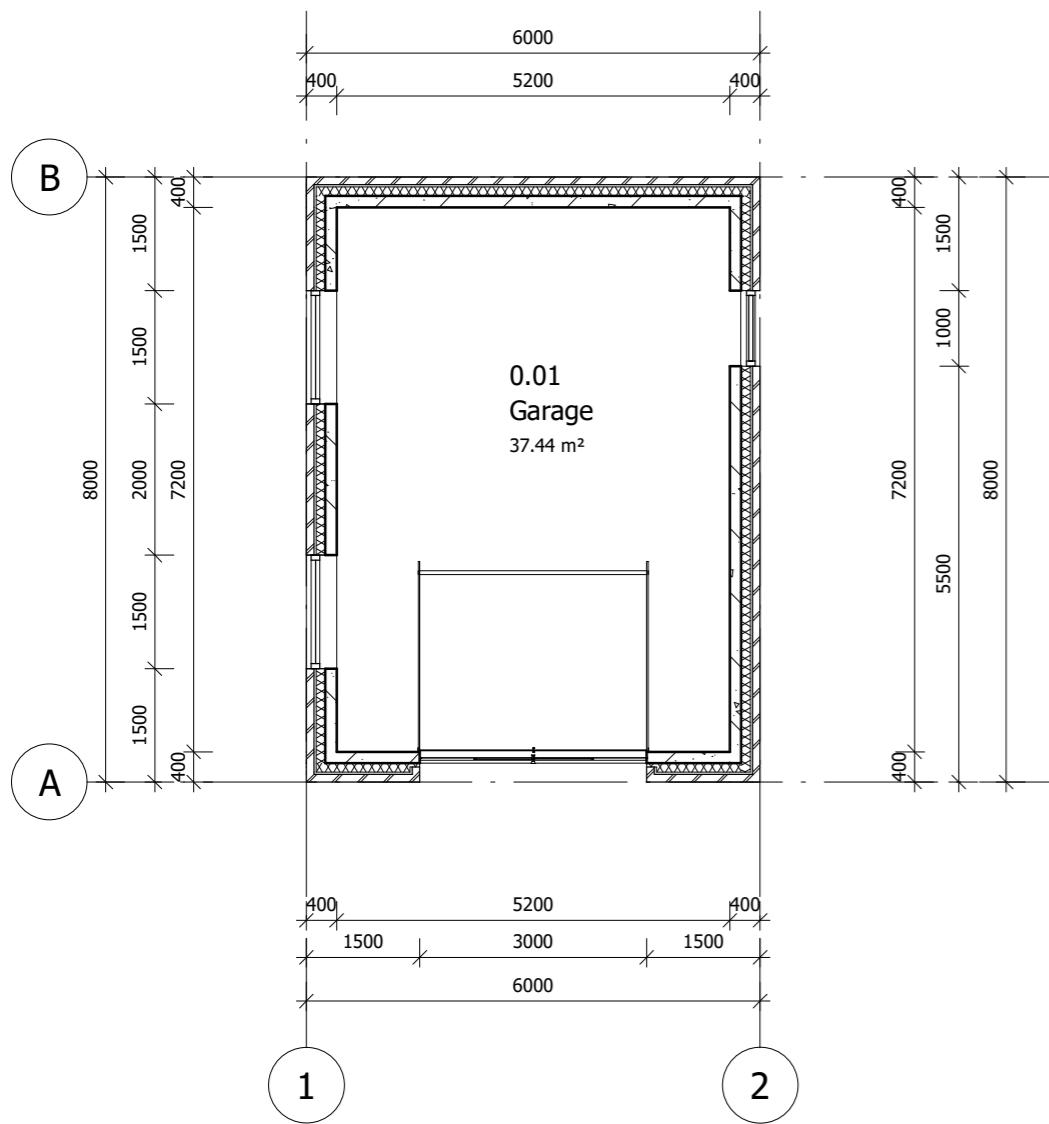


Plattegrond

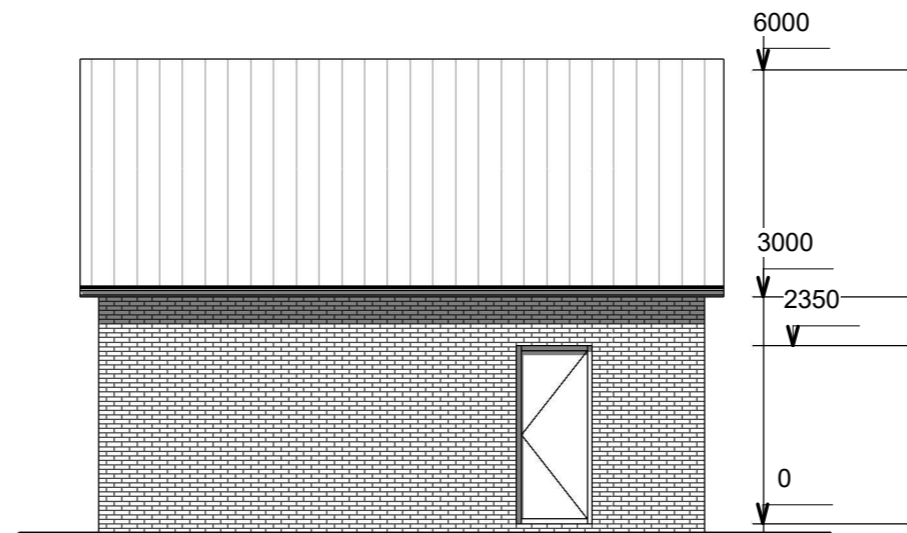

Rechterzijgevel

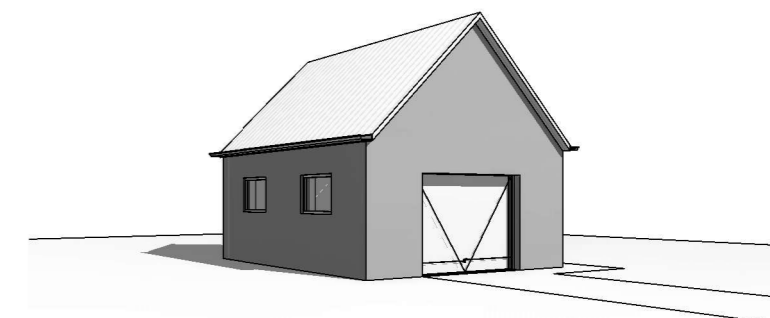

<p>hier komt je naam</p>			datum: 19-8-2020 10:22:52
		formaat: A3	
opdrachtgever: Docenten Jaar 1			schaal: 1 : 100
project: Garage			getekend: KHG
omschrijving: Plattegrond en Gevelaanzichten			2020_datum
			blad: Blad 02