




linker zijgevel

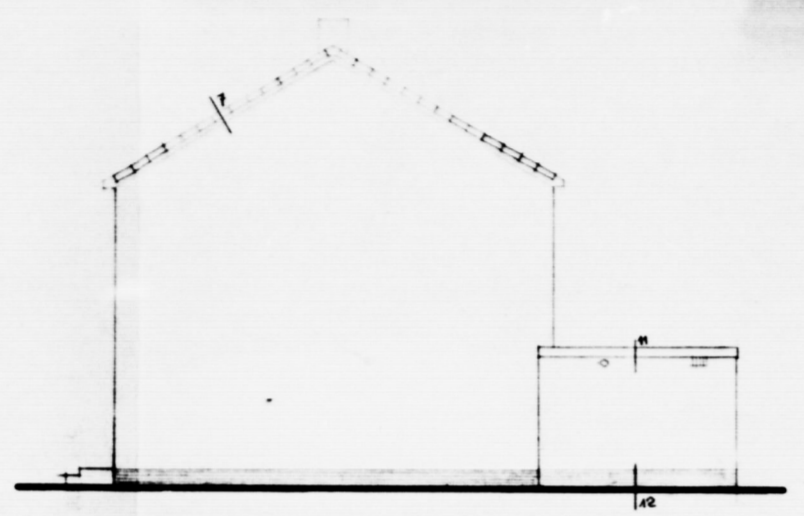

rechter zijgevel

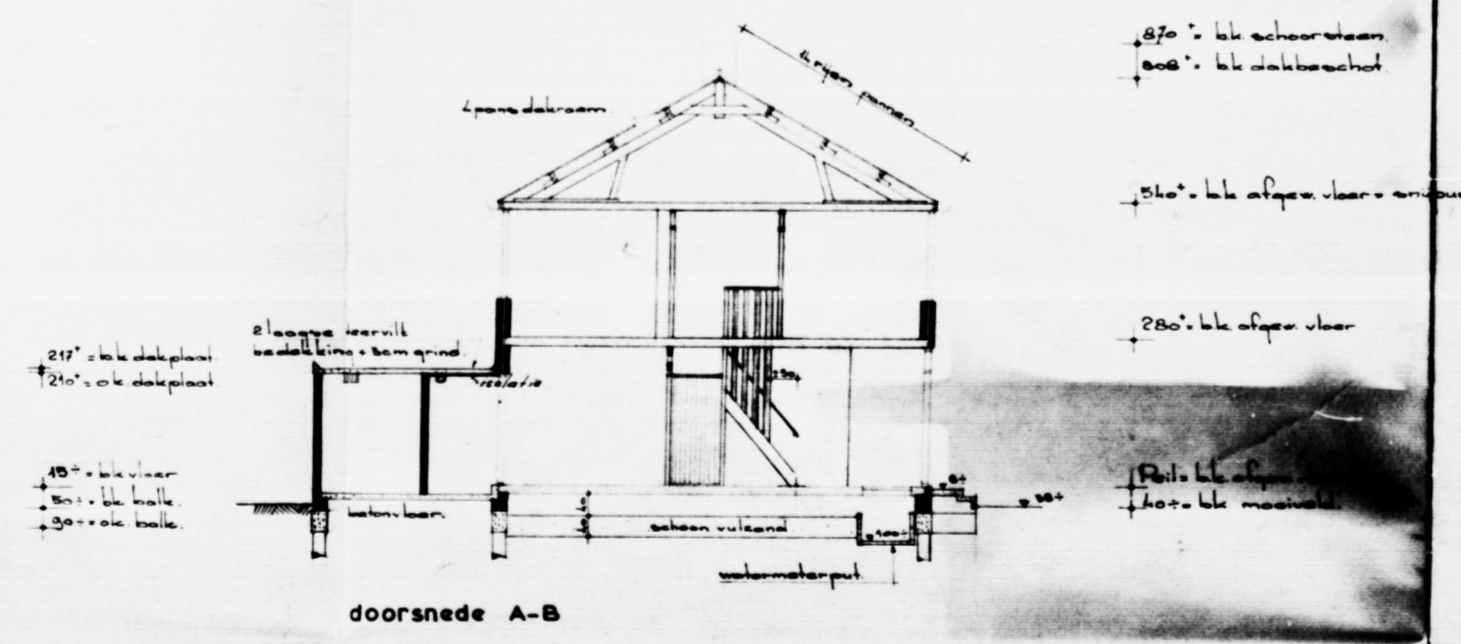


doorsnede A-B

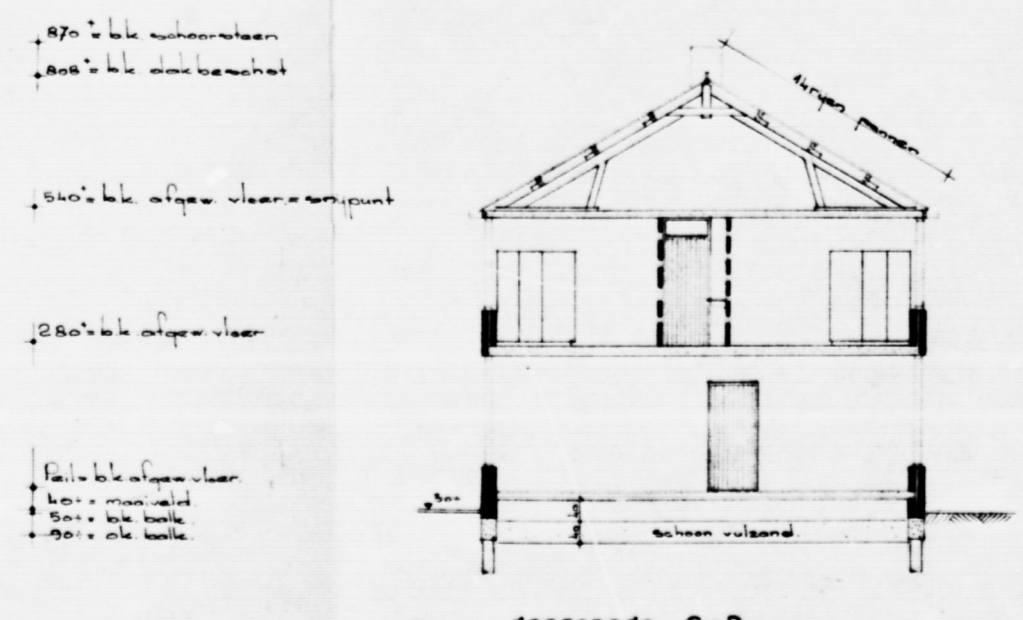


doorsnede C-D


4.25	interieur	4	afwerkings	afwerk.	afwerkings
4.26	afwerkings en lampen	1	afwerkings	afwerk.	afwerkings
4.27	afwerkings	1	afwerkings	afwerk.	afwerkings
4.28	afwerkings	1	afwerkings	afwerk.	afwerkings
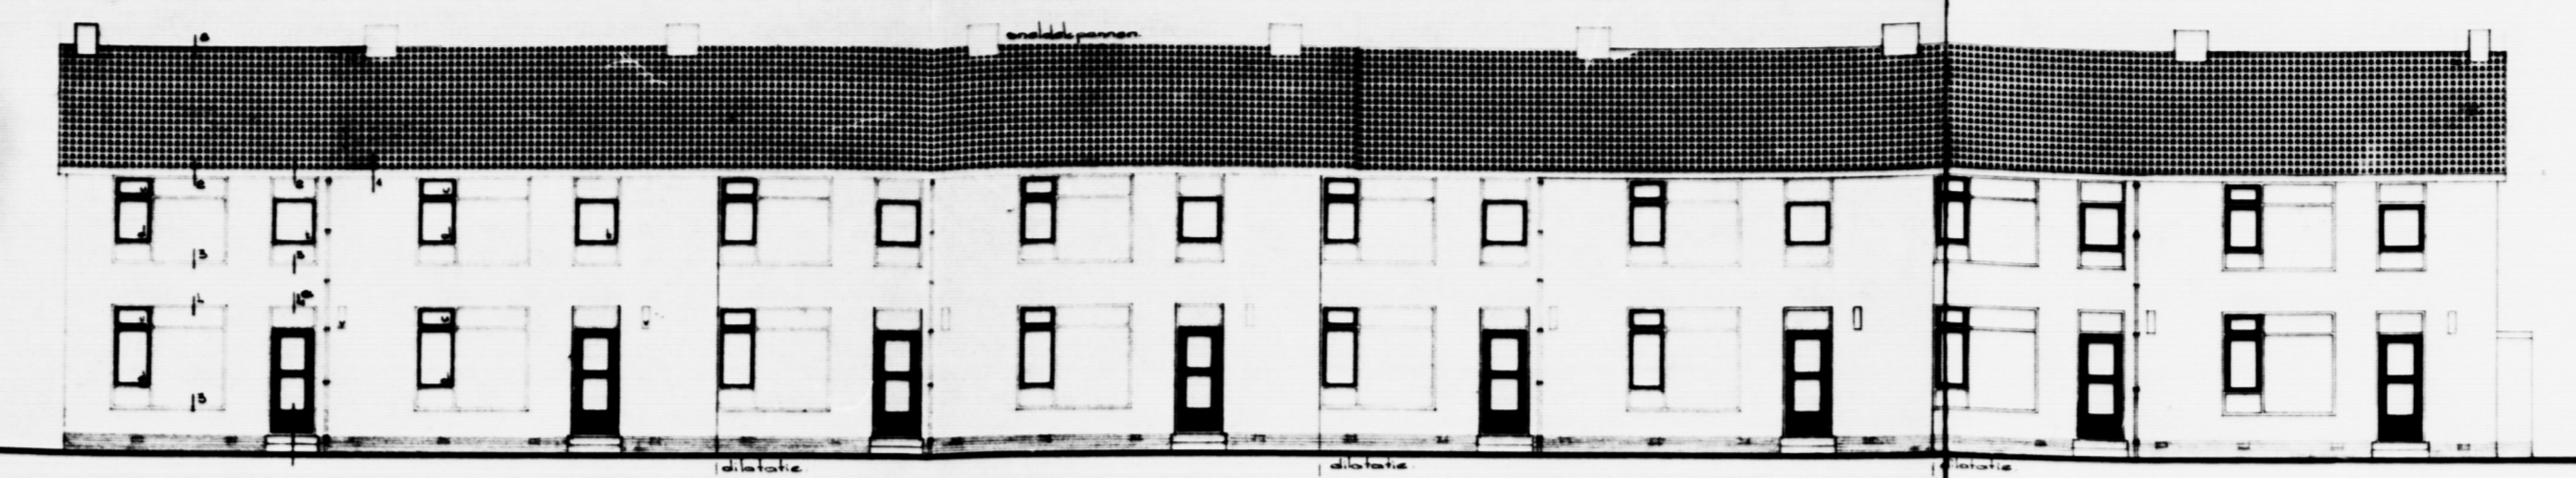



voorgevel

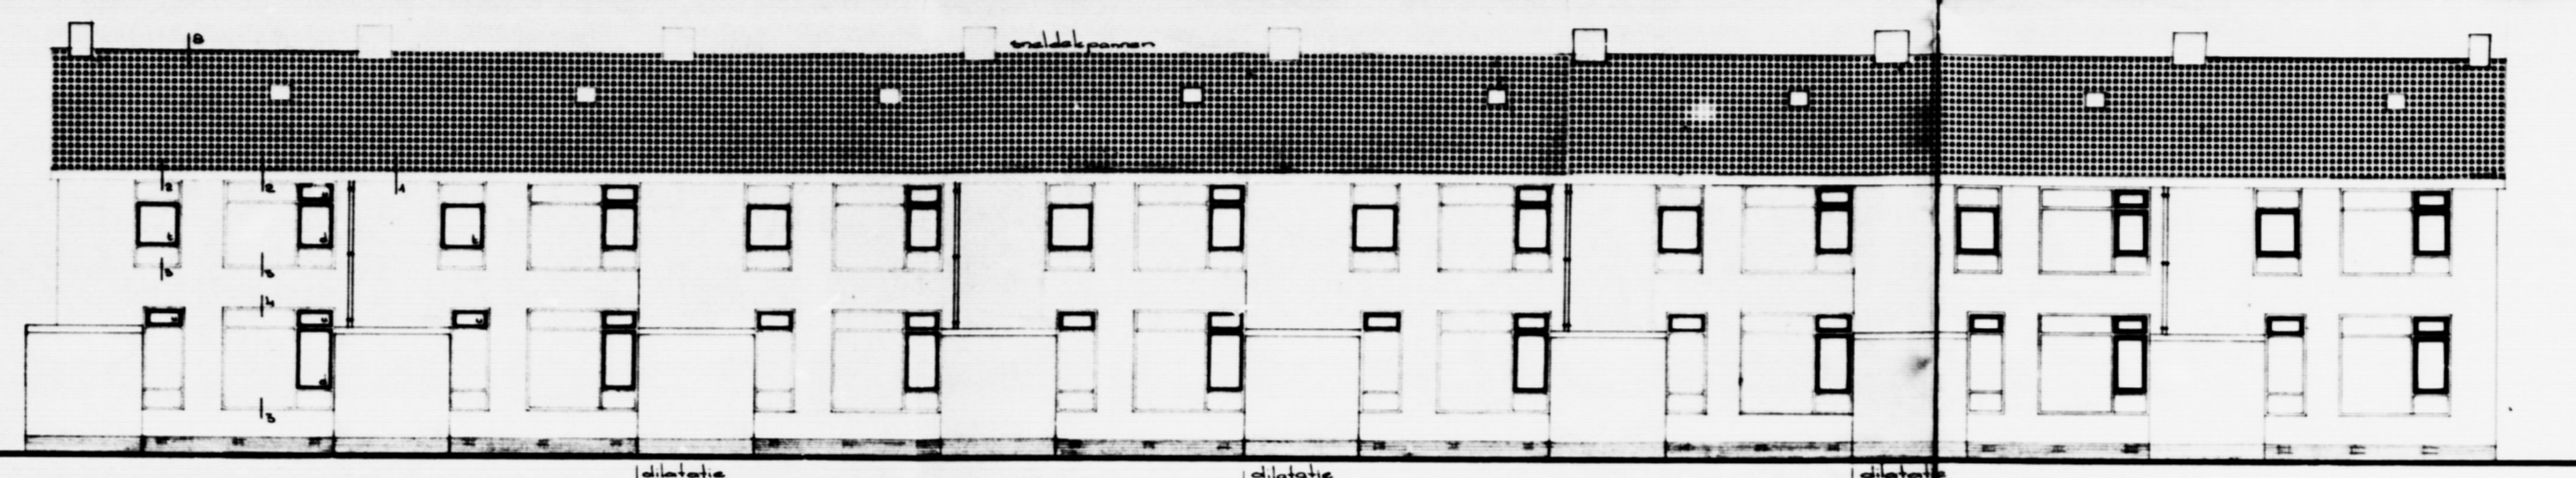

achtergevel

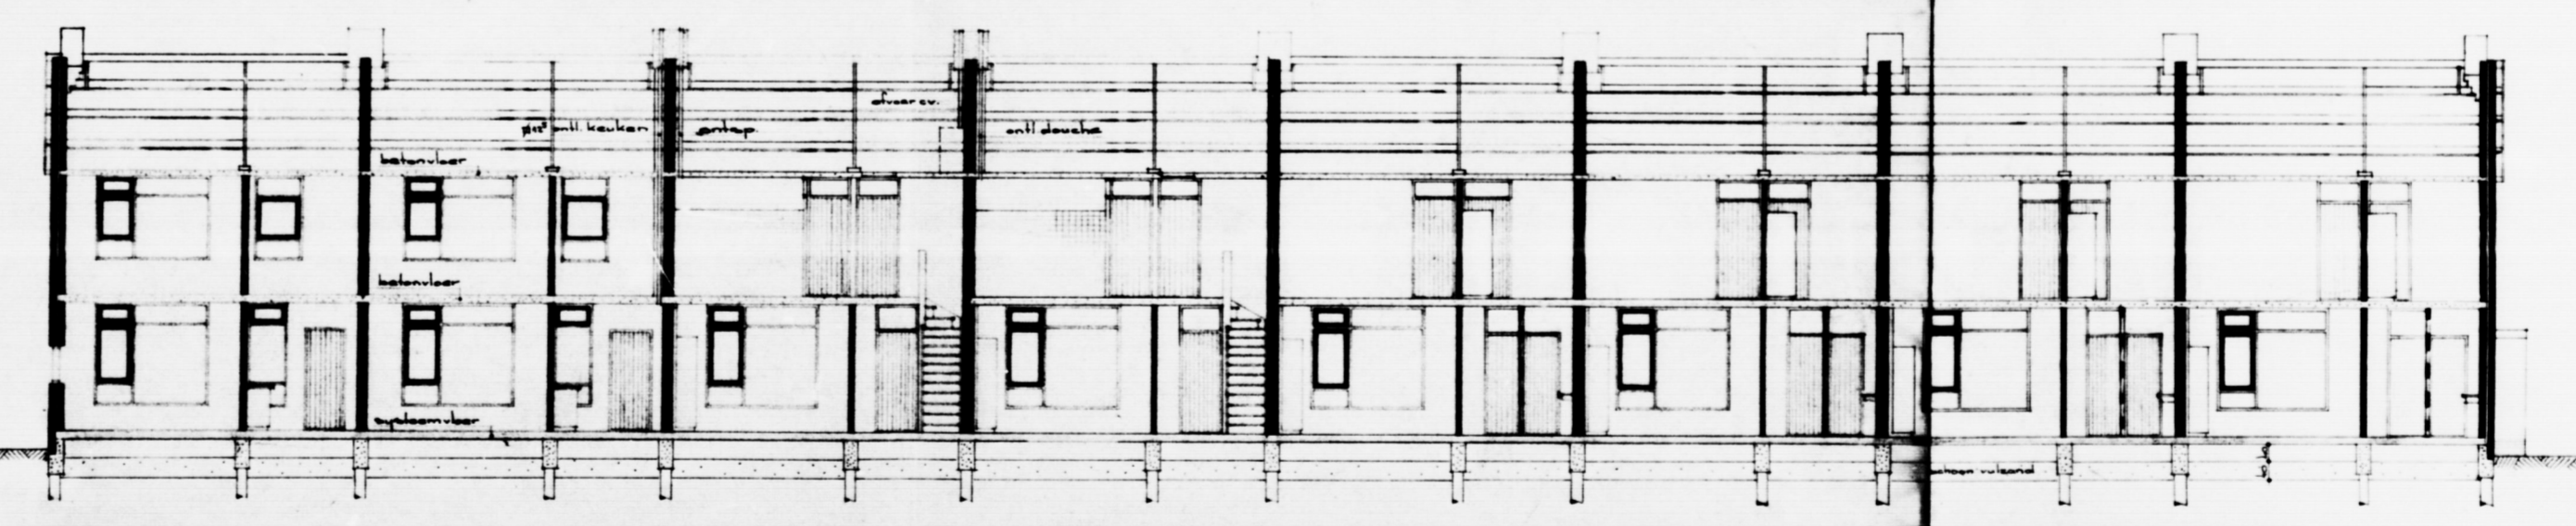

doorsnede E-F

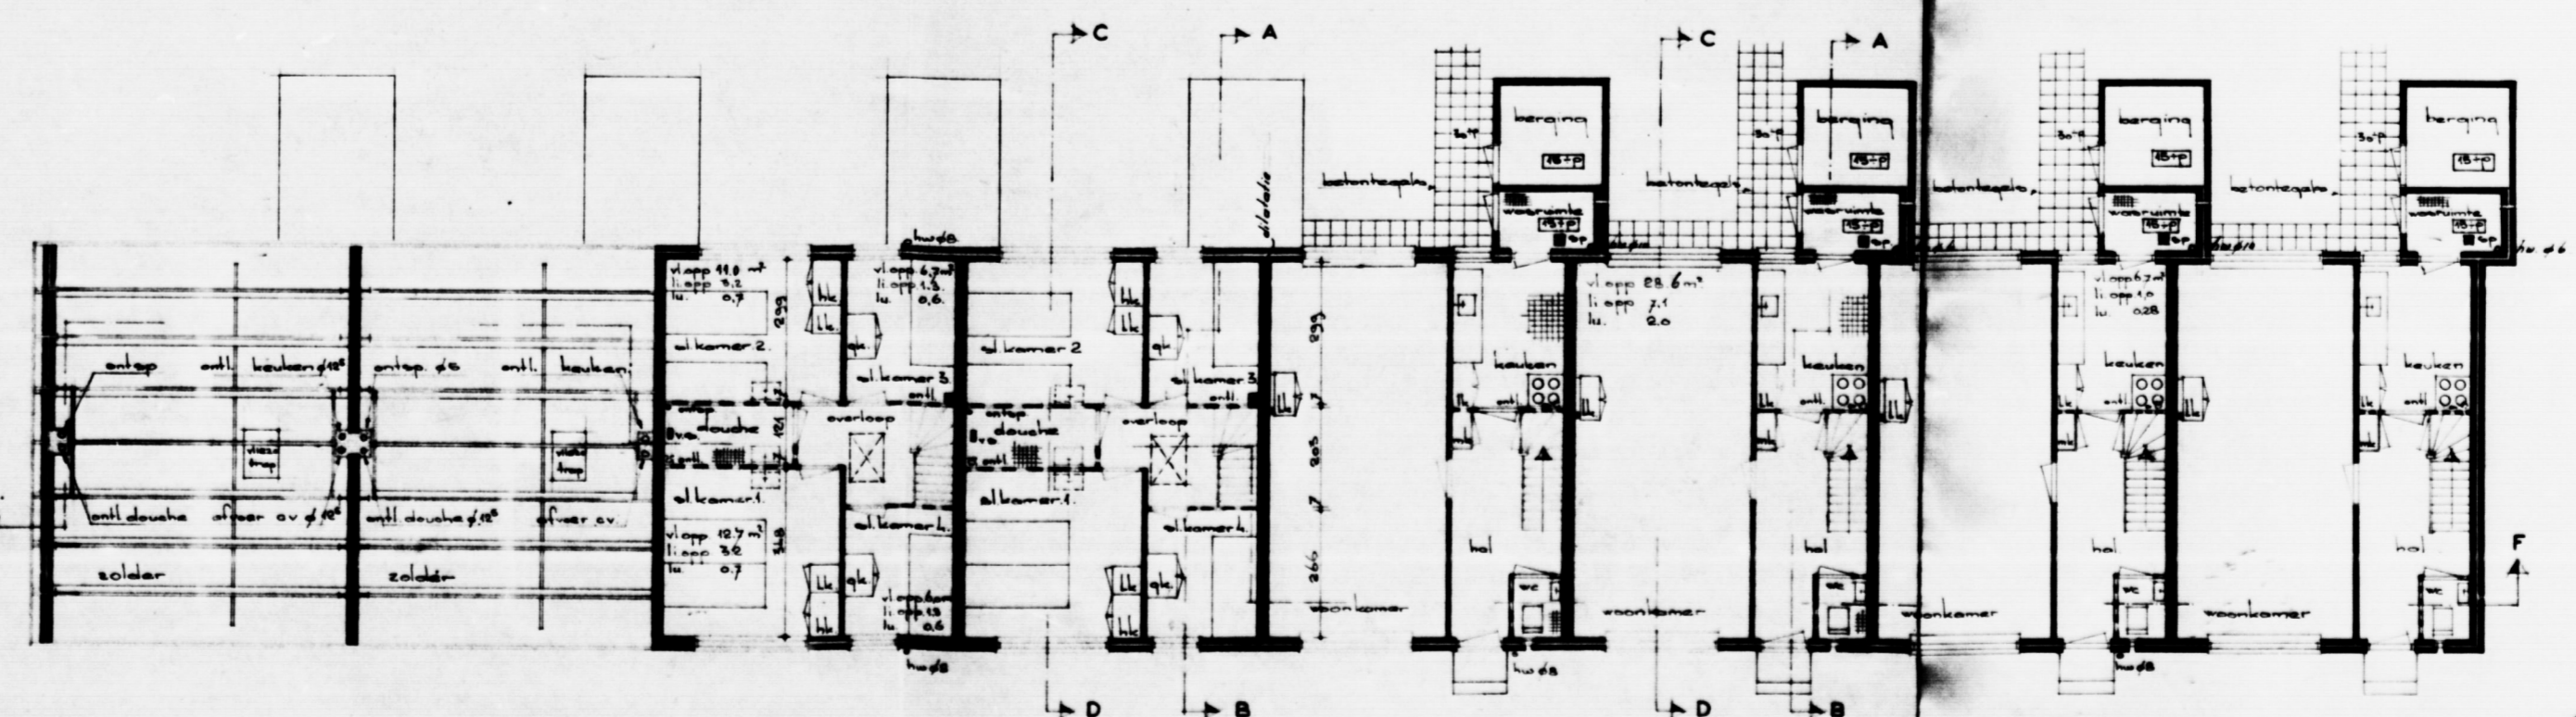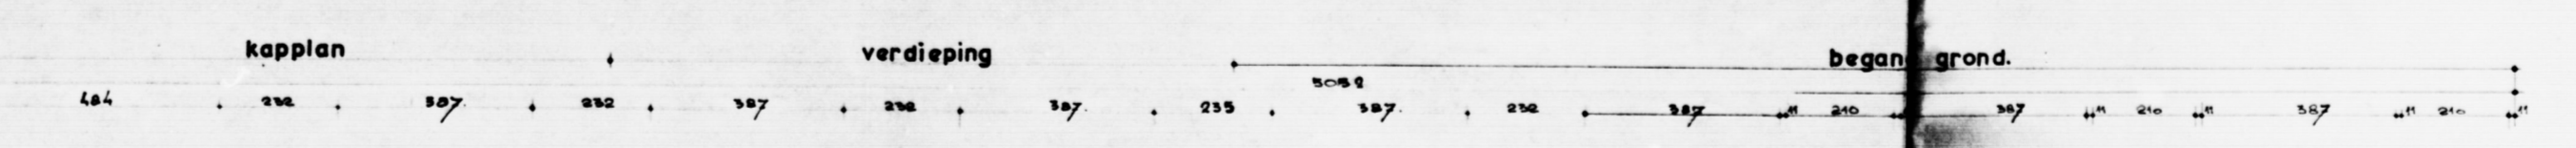

plattegronden

VERBODEN: Het is niet toegestaan het ontwerp te kopiëren of te verspreiden. Het is niet toegestaan het ontwerp te gebruiken voor andere doeleinden. Het is niet toegestaan het ontwerp te verspreiden of te kopiëren. Het is niet toegestaan het ontwerp te gebruiken voor andere doeleinden. Het is niet toegestaan het ontwerp te verspreiden of te kopiëren. Het is niet toegestaan het ontwerp te gebruiken voor andere doeleinden.

01882-20043
 8 MEI 1968
Comploid
 uitvoeringsontwerp. schaal 1:100
 419
 4