


Schaal 1:50




815 1825 815  
7,5k-v 16,5k-v 7,5k-v

Vooraanzicht

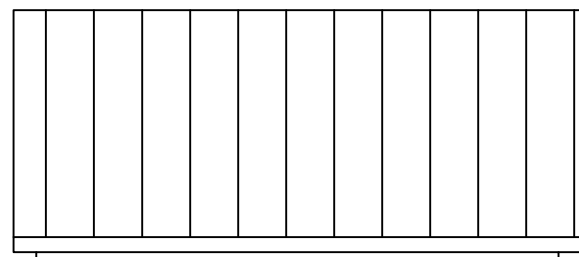


3456  
31,5k-v

Achteraanzicht

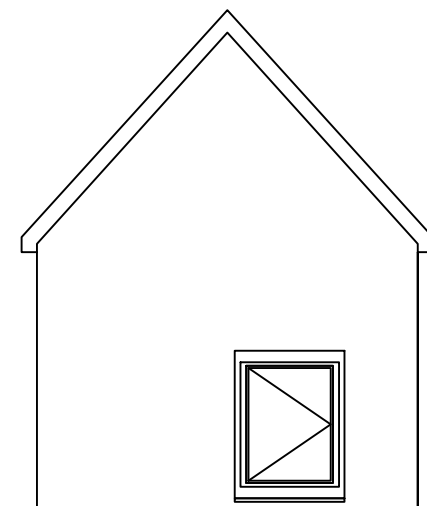

1310 725 485  
23k-v


Linkerzijanzicht

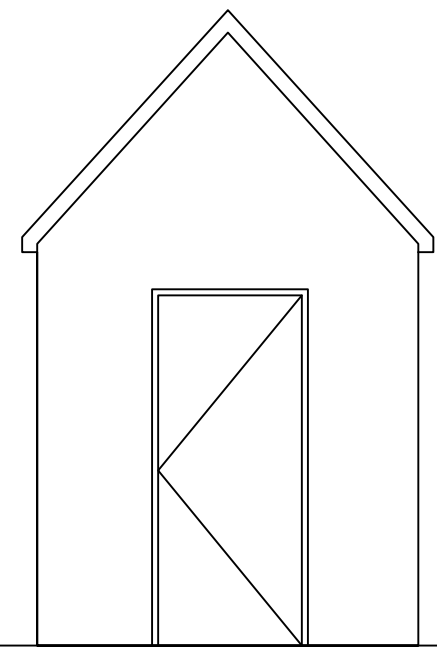


760 1030 730  
7k-v restmaat

Rechterzijanzicht

31,5k-v  
3456

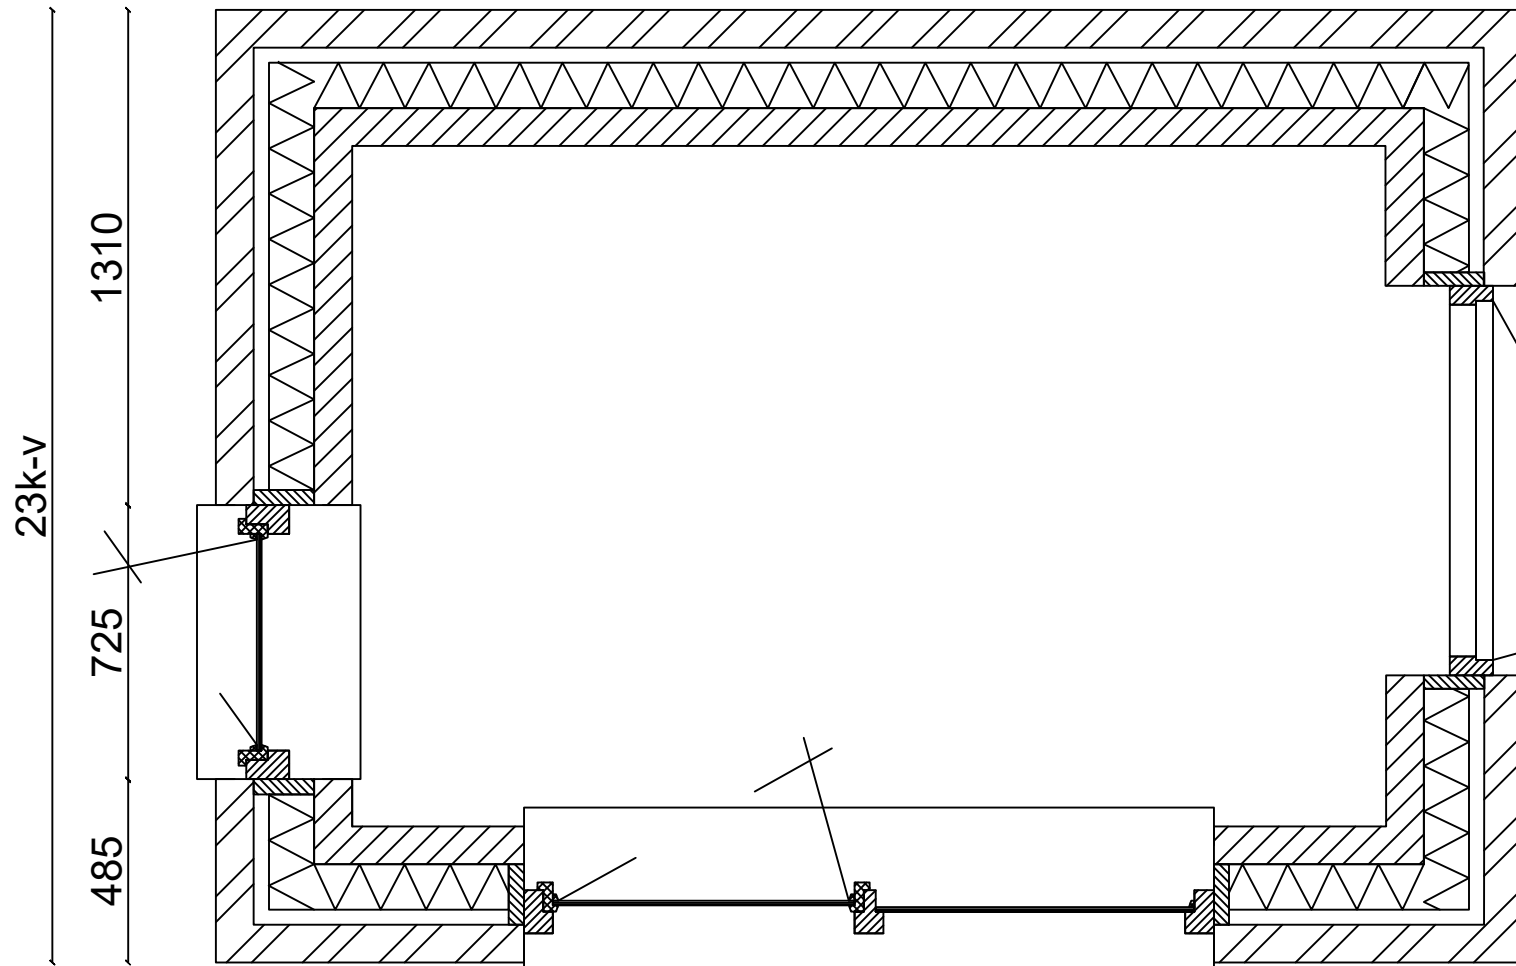

Plattegrond  
1:20

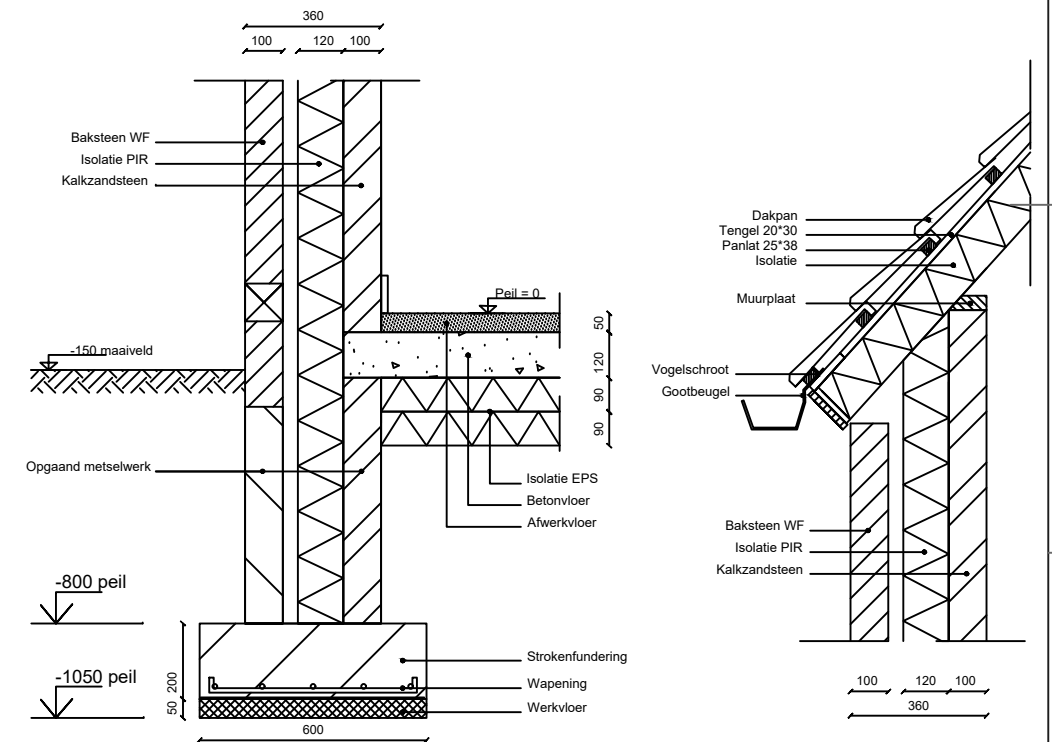

Detail 1  
1:20

Detail 2  
1:20

SCHAAL: aangegeven op tekening	DATUM :	
NAAM :	KLAS :	
	MAATEENHEID :MM	
 HET HOOGHUIS : ZUIDWEST OSS	ONDERWERP:	FORMAAT :
	Ontwerp kiosk	A3
		TEK.NR.:
		PV2