


## Bijlage: plattegrond van het museum

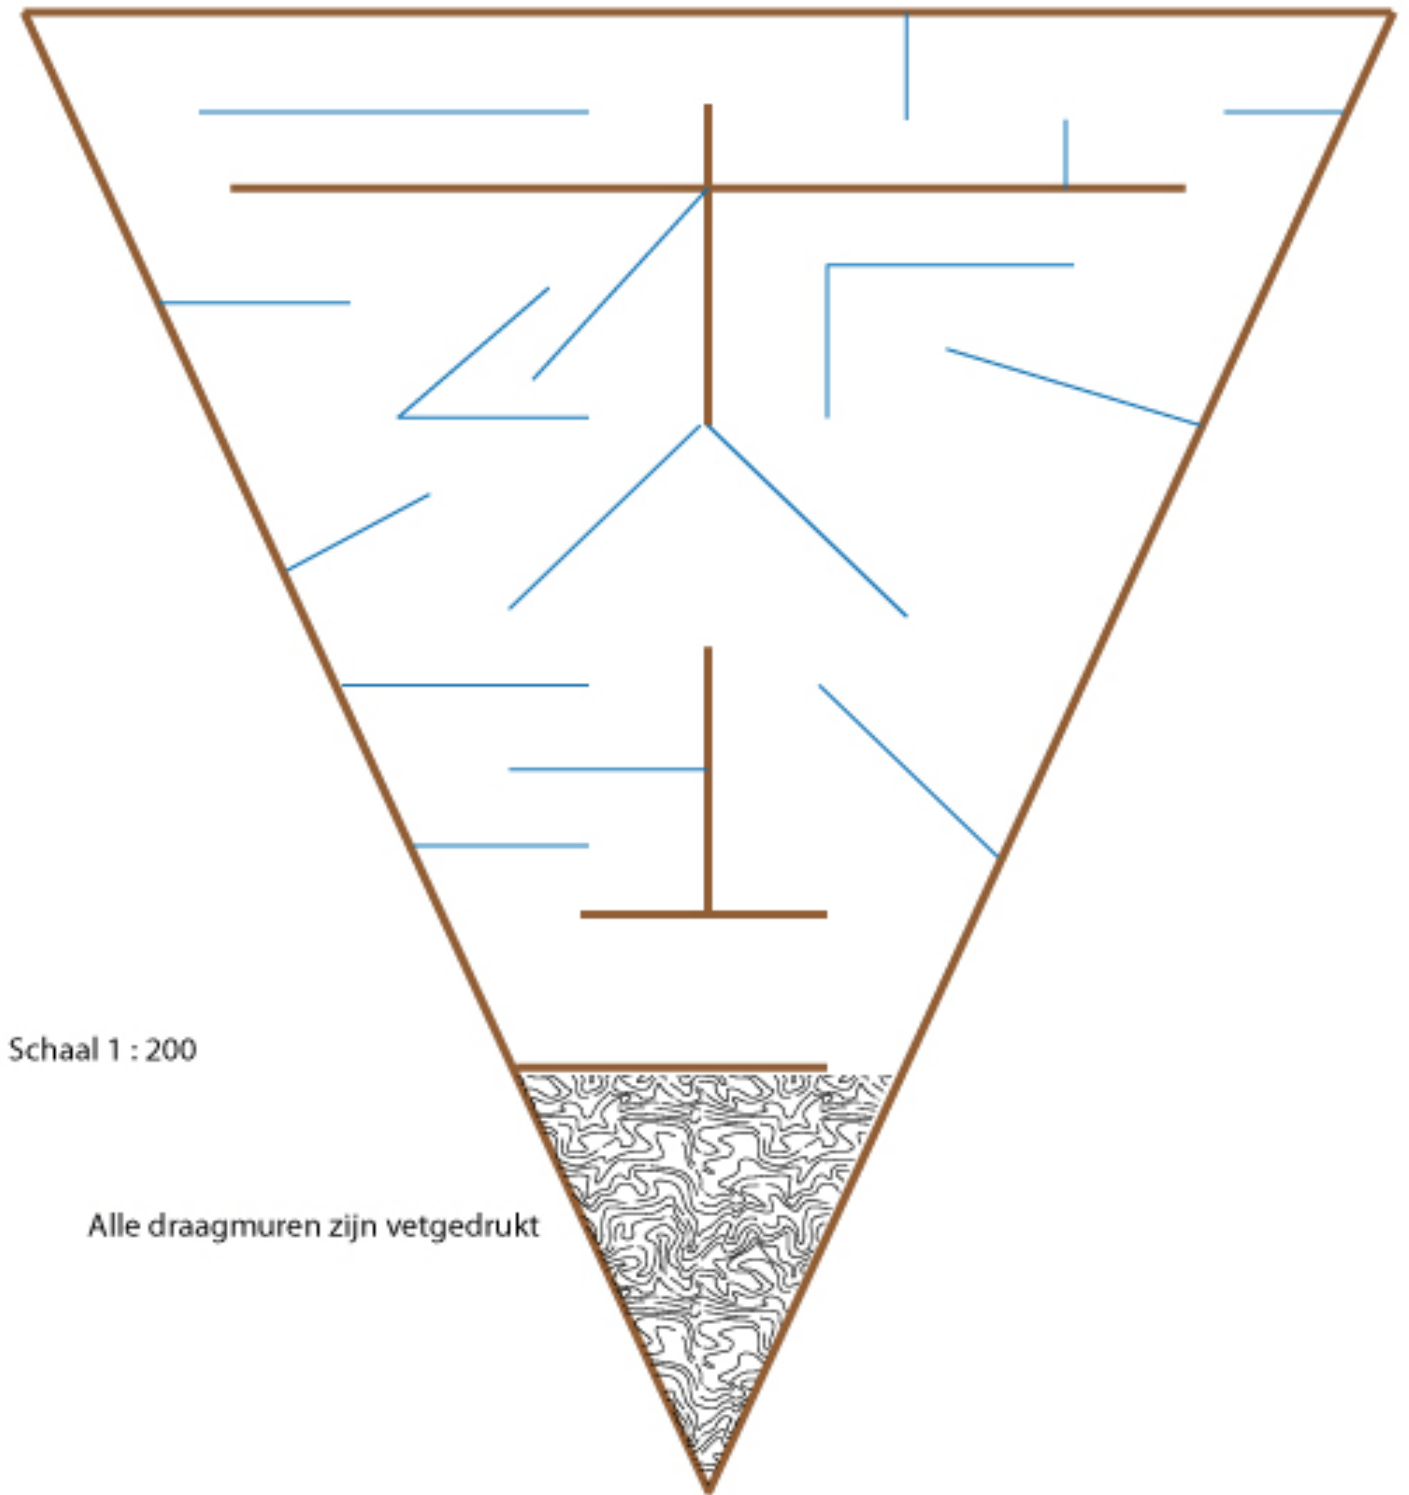

Schaal 1 : 200

Alle draagmuren zijn vetgedrukt