




WONINGTYPE Da:

ruimte nummer	ruimte benoeming	ruimte benoeming vlg bouwbesluit	gebruiks-functie	opp. BB in m2
01	hal	verkeersruimte	wonen	6.4
02	meterkast	meter ruimte	wonen	0.3
03	toilet	toilet ruimte	wonen	1.1
04	woonkamer	verblijfsruimte	wonen	24.4
05	keuken	verblijfsruimte	wonen	10.4
06	trapkast	installatie ruimte	wonen	1.2
11	overloop	onbwoende ruimte	wonen	3.7
12	badkamer	badruimte	wonen	4.8
13	slaapkamer 1	verblijfsruimte	wonen	8.0
14	slaapkamer 2	verblijfsruimte	wonen	6.6
15	slaapkamer 3	verblijfsruimte	wonen	5.1
21	zolder	onbwoende ruimte	wonen	18.2

GebruiksOppervlakt woonfunctie in m2: bg 46.7m2  
v1 39.9m2  
v2 18.2m2  
totaal 104.8m2

VerblijfsGebied:  
V61: opp. woonk.-keuken: 34.8  
V62: opp. slaapk. 1, 2, 3 : 24.9  
totaal: 59.7 m2

- verhouding GBO: V6=57% -

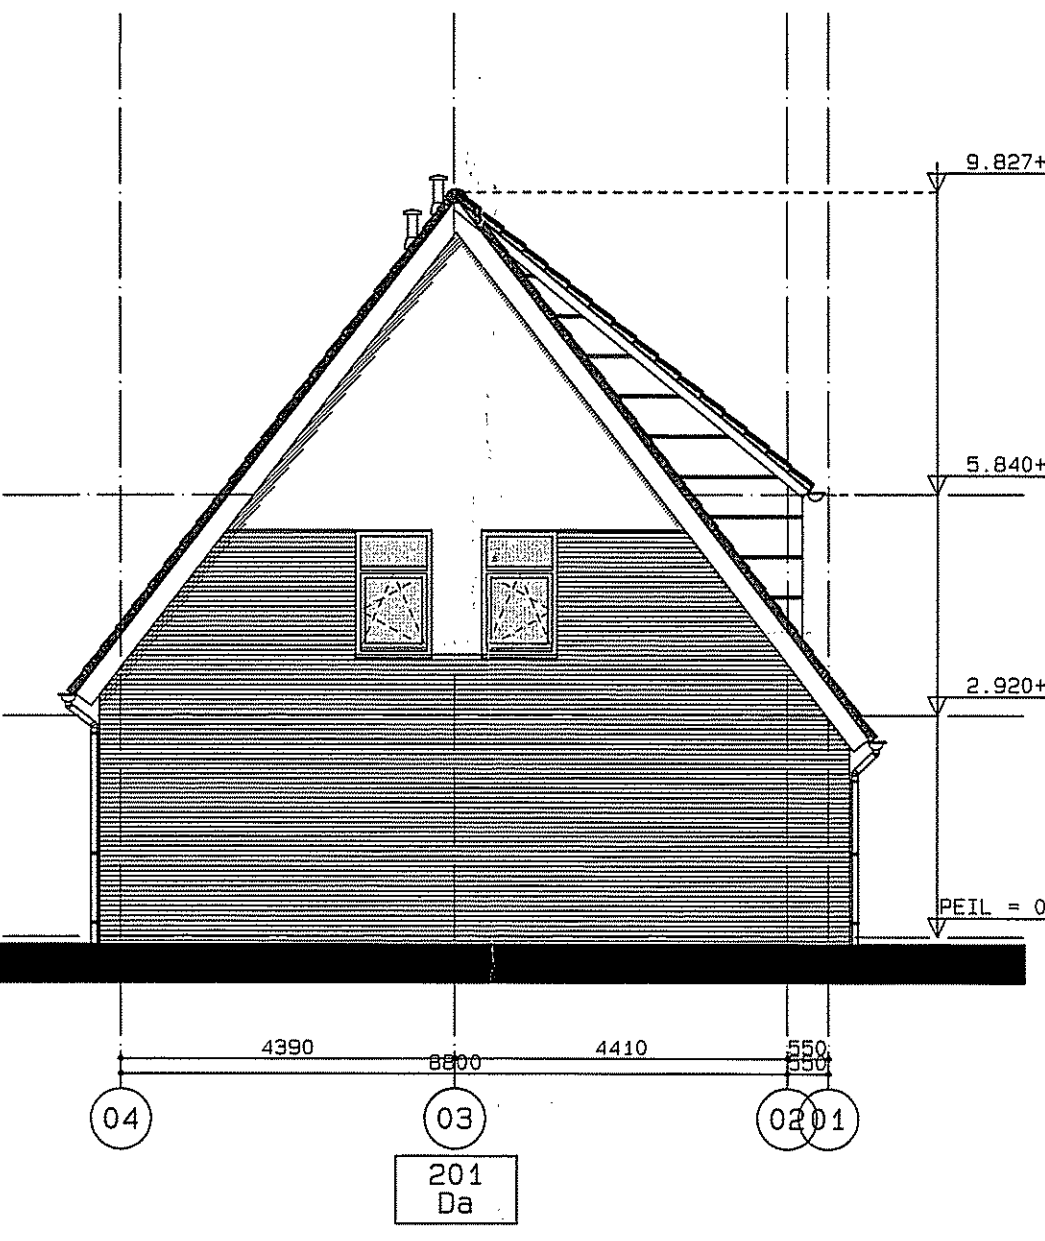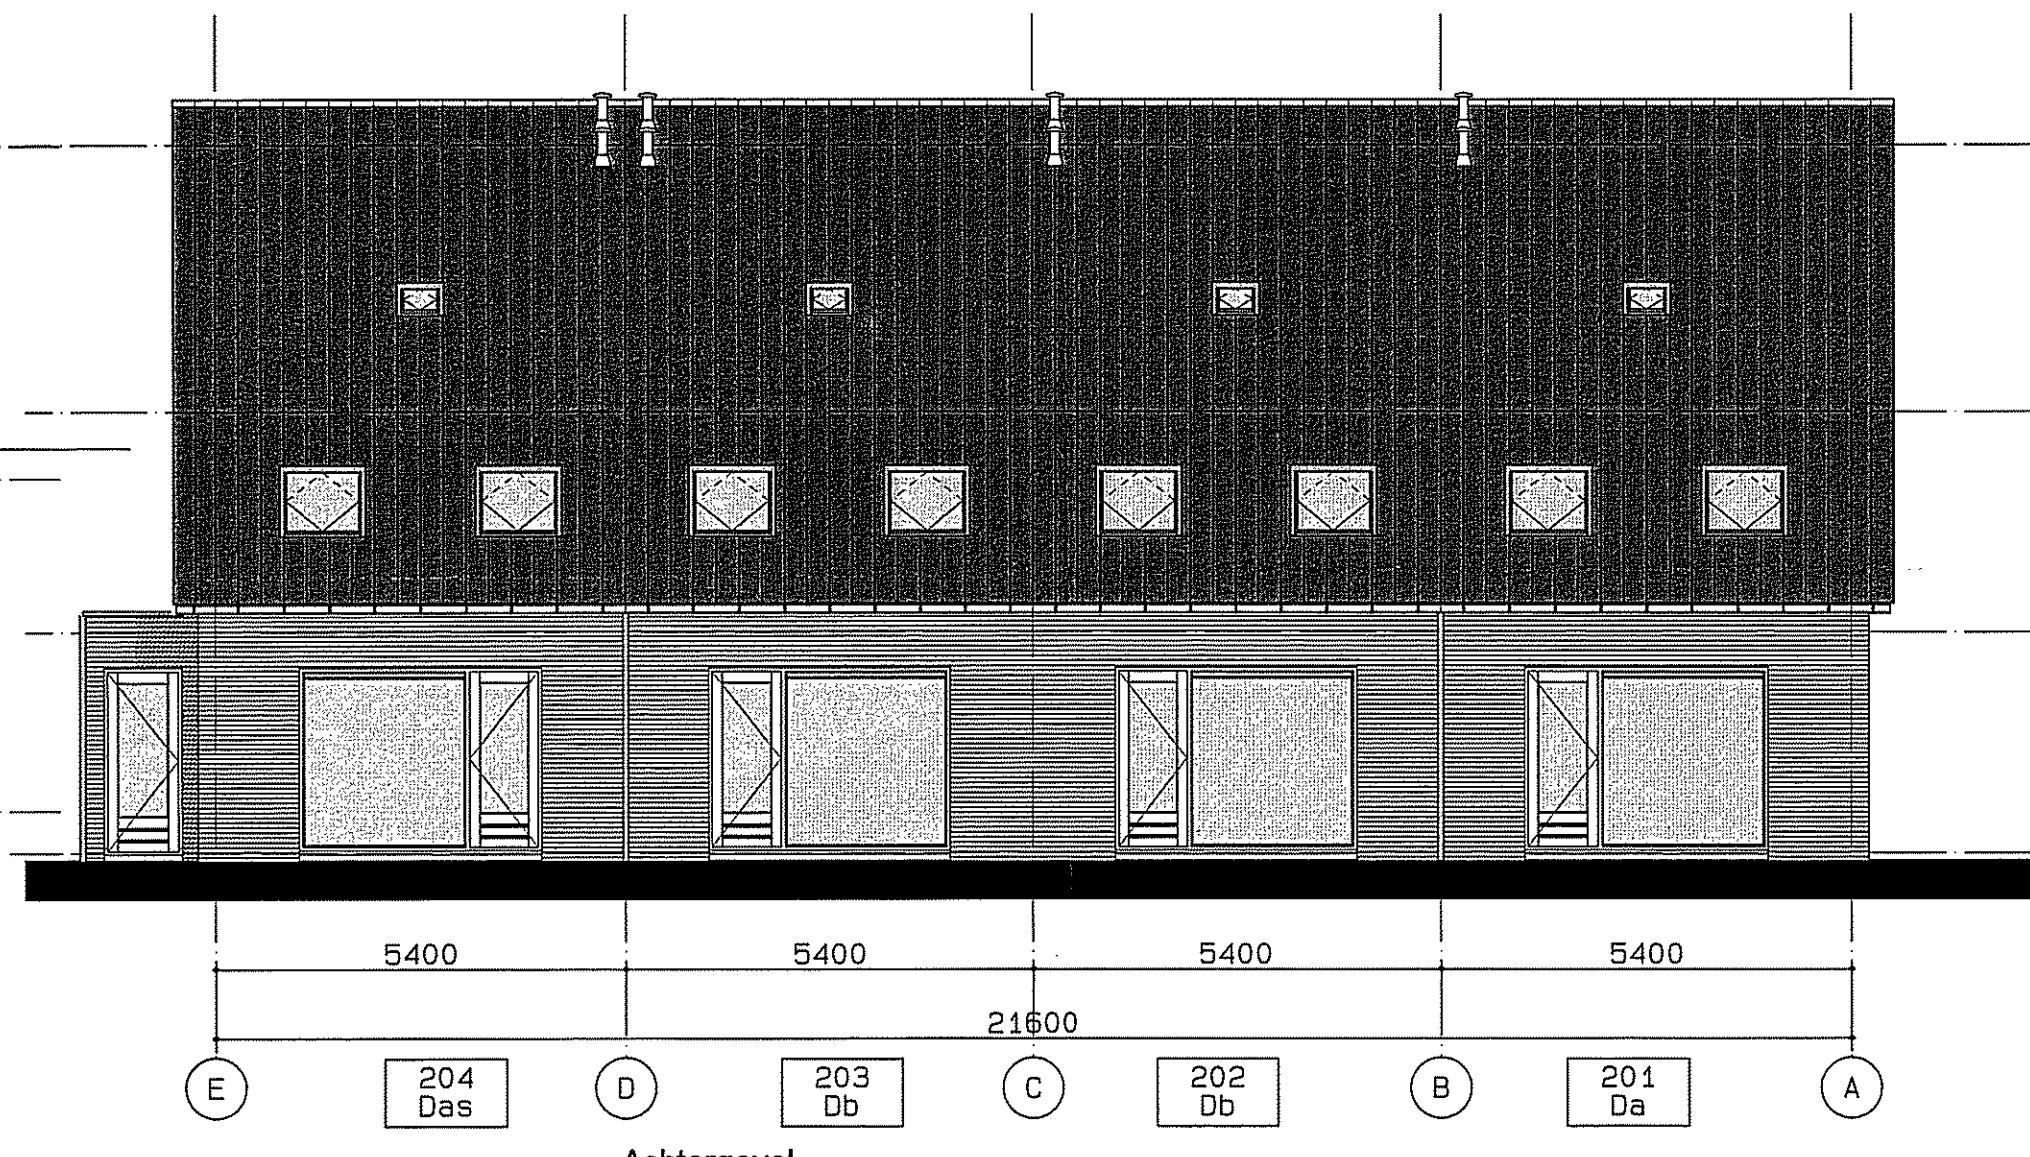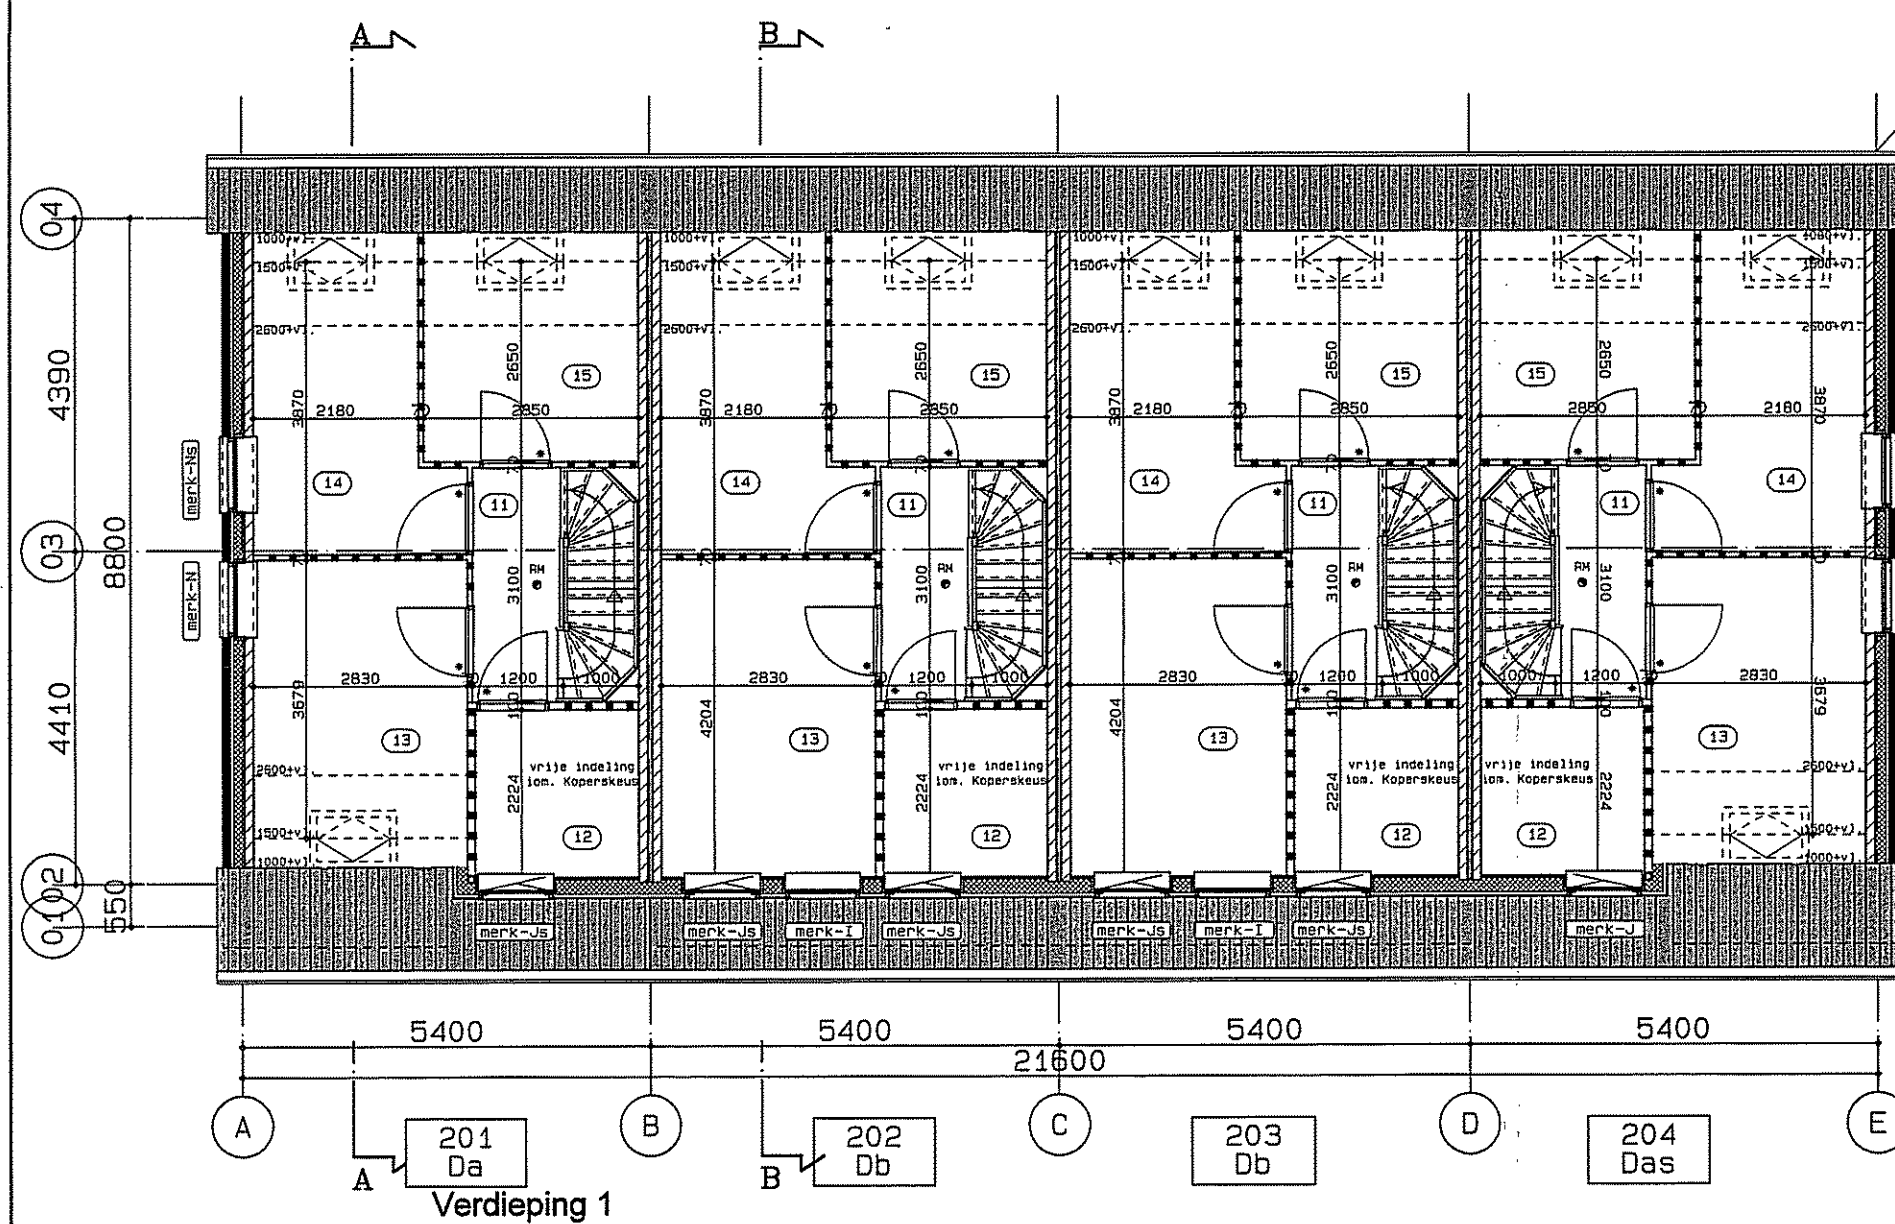




WONINGTYPE Db:

ruimte nummer	ruimte benoeming	ruimte benoeming vlg bouwbesluit	gebruiks-functie	opp. BB in m2
01	hal	verkeersruimte	wonen	6.4
02	meterkast	meter ruimte	wonen	0.3
03	toilet	toilet ruimte	wonen	1.1
04	woonkamer	verblijfsruimte	wonen	24.4
05	keuken	verblijfsruimte	wonen	10.4
06	trapkast	installatie ruimte	wonen	1.2
11	overloop	onbwoende ruimte	wonen	3.7
12	badkamer	badruimte	wonen	4.8
13	slaapkamer 1	verblijfsruimte	wonen	11.8
14	slaapkamer 2	verblijfsruimte	wonen	6.6
15	slaapkamer 3	verblijfsruimte	wonen	5.1
21	zolder	onbwoende ruimte	wonen	21.0

GebruiksOppervlakt woonfunctie in m2: bg 46.7m2  
v1 41.4m2  
v2 21.0m2  
totaal 109.1m2

VerblijfsGebied:  
V61: opp. woonk.-keuken: 34.8  
V62: opp. slaapk. 1, 2, 3 : 28.7  
totaal: 63.5 m2


- verhouding GBO: V6=58% -

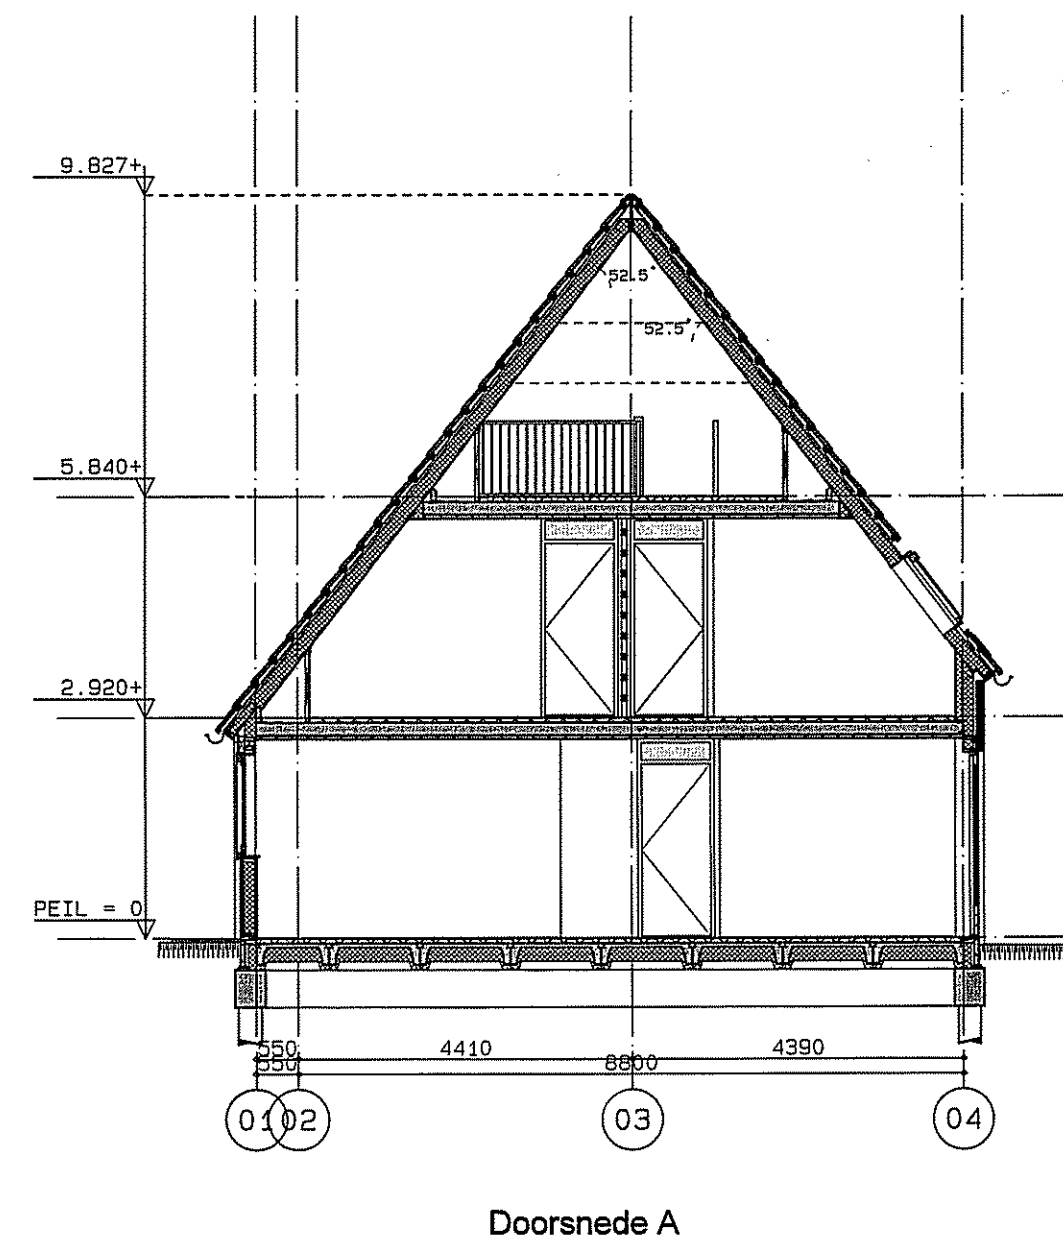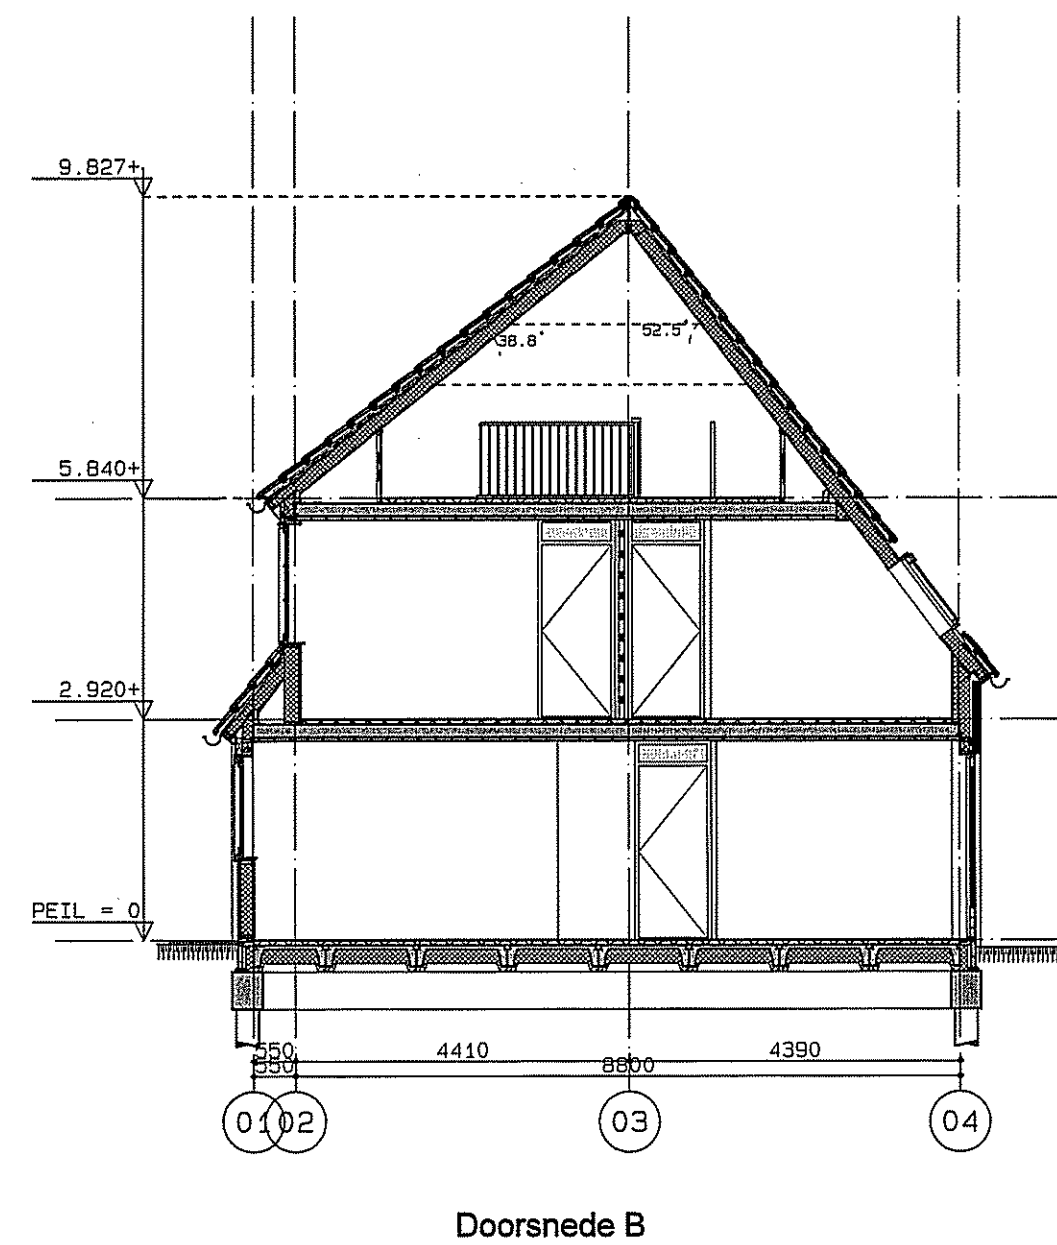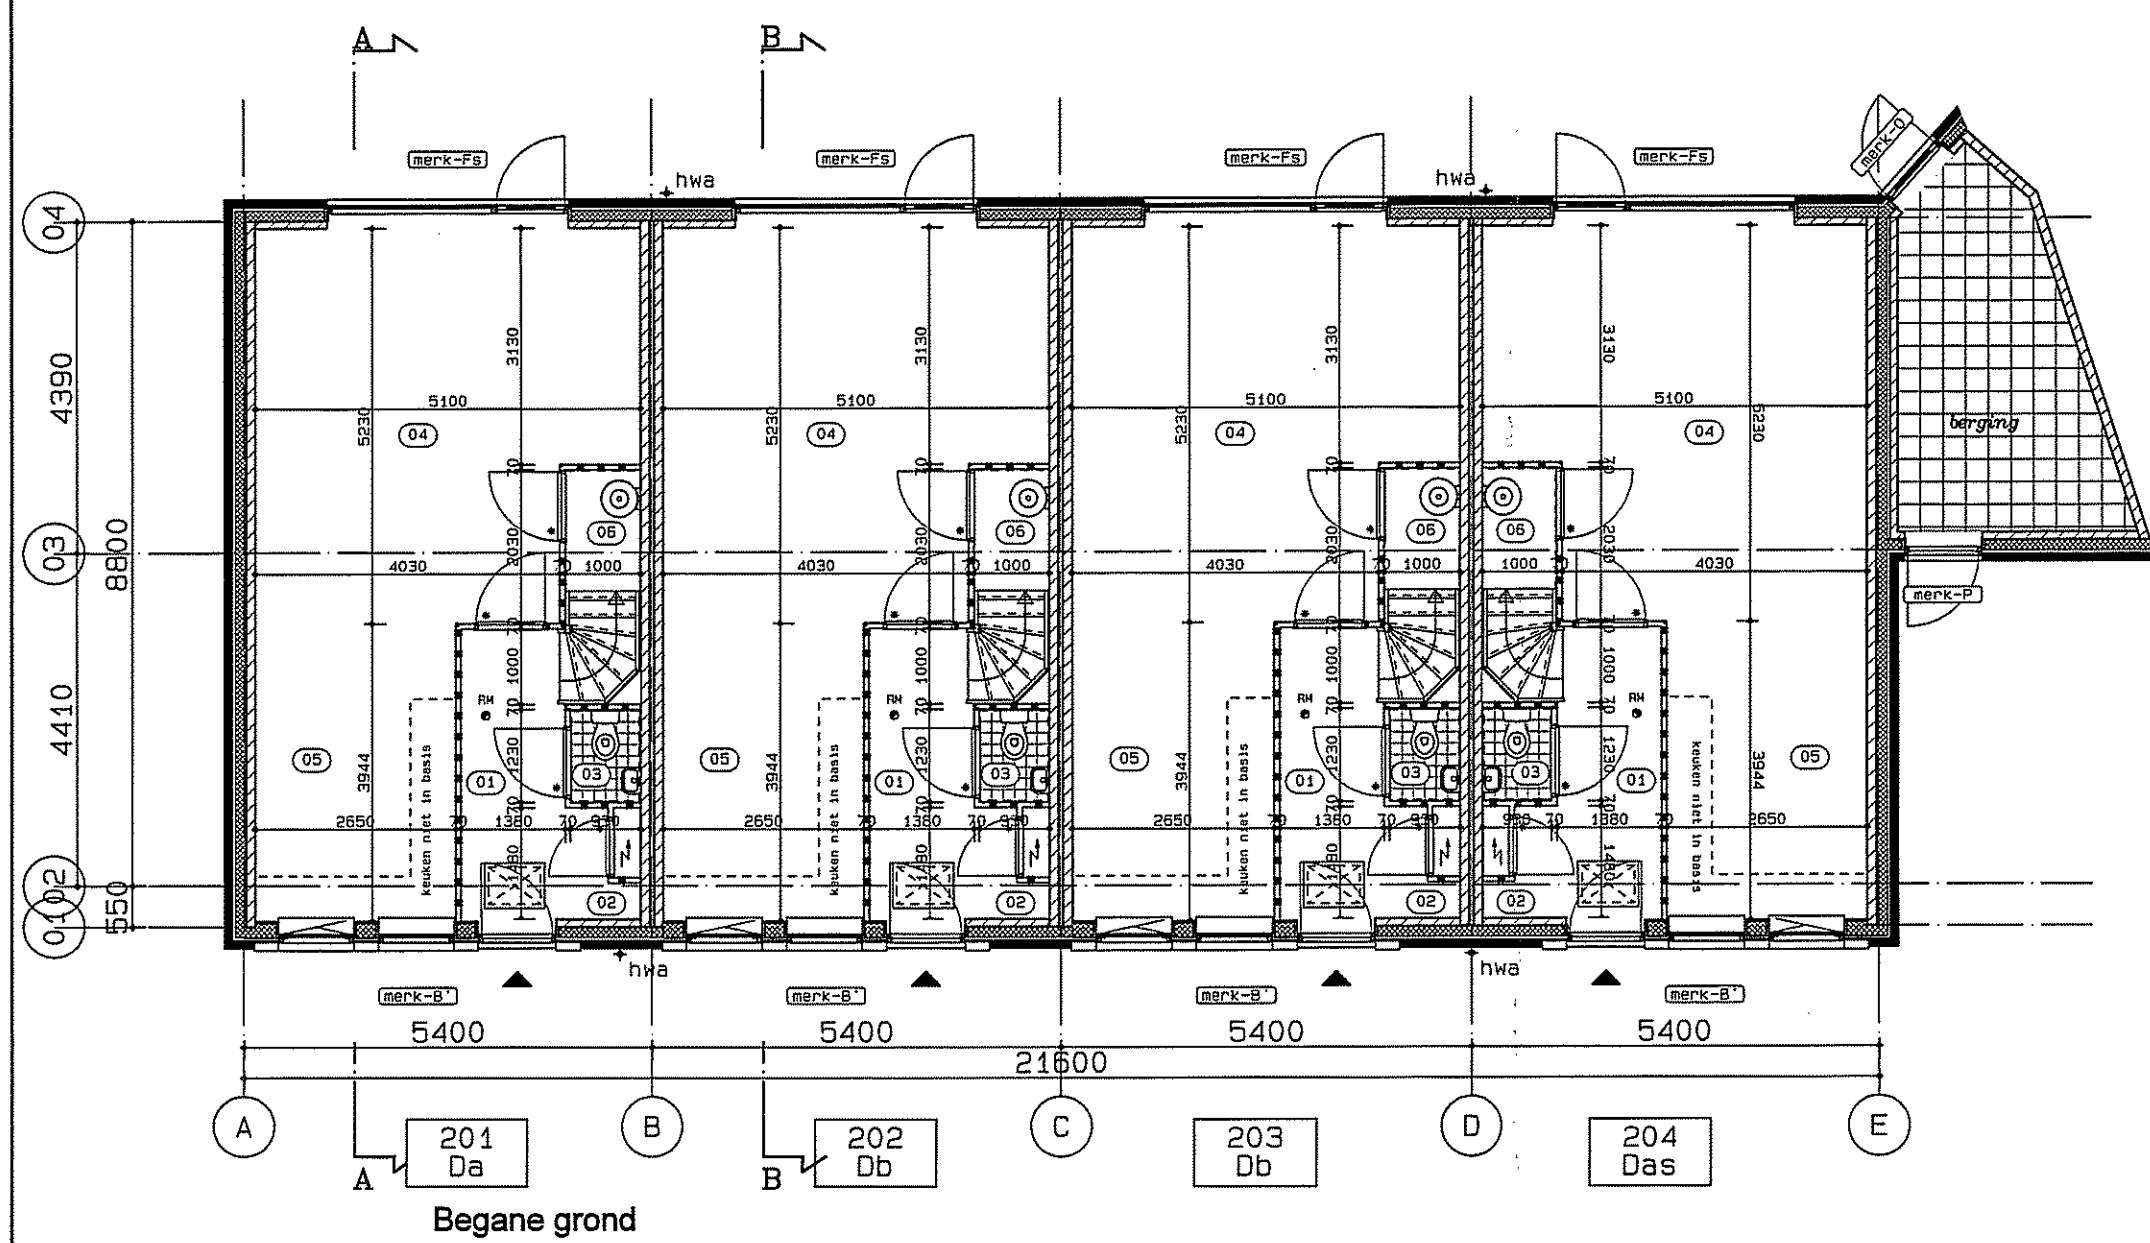

**WAALSPRONG NIJMEGEN**  
**67 Woningen Laauwik**  
**Bouwvoorbereiding**

**NIJ008**  
**Fase 1**  
**BV-04**

tekening : PLATTEGRONDEN, GEVELS EN DOORSNEDEN BLOK 2(4)  
datum : 01-03-2010  
gewijzigd : 17-03-2010 22-03-2010 10-05-2010 04-06-2010  
status : definitief  
schaal : 1:100  
getekend : kb

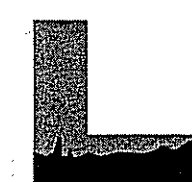

ORTHEN 51 POSTBUS 125 5201 AC 'S-HERTOGENBOSCH T 073 6412133 F 073 6413870 INFO@VISSERENBOUWMAN.NL WWW.VISSERENBOUWMAN.NL

architectenbureau  
**visser en bouwman bv**

D10.092913

**RENOVOOI**

—	baksteen 2 kleuren
—	kalkzandsteen
—	gipswand
—	isolatie
—	gevelbekleding van Rockpanel platen
—	tegels
—	hemelwaterafvoer
—	meterkast
—	rookmeider
—	warmtepomp + boiler
—	mv-unit
—	wasmachine

kavel	blok	type	perceel	GO	BVO	BI
201	2	Da	122.6	109.2	154.7	412.0
202	2	Da	117.2	113.6	153.1	409.9
203	2	Da	117.2	113.6	153.1	409.9
204	2	Das	153.5	116.2	163.4	446.0
205	2	Da	161.5	116.7	164.2	448.5
206	2	Das	117.2	113.6	153.1	409.9
207	2	Das	133.5	109.3	154.7	412.0