


BEPLANTINGSPLAN ACHTERTUIN schaal 1:75

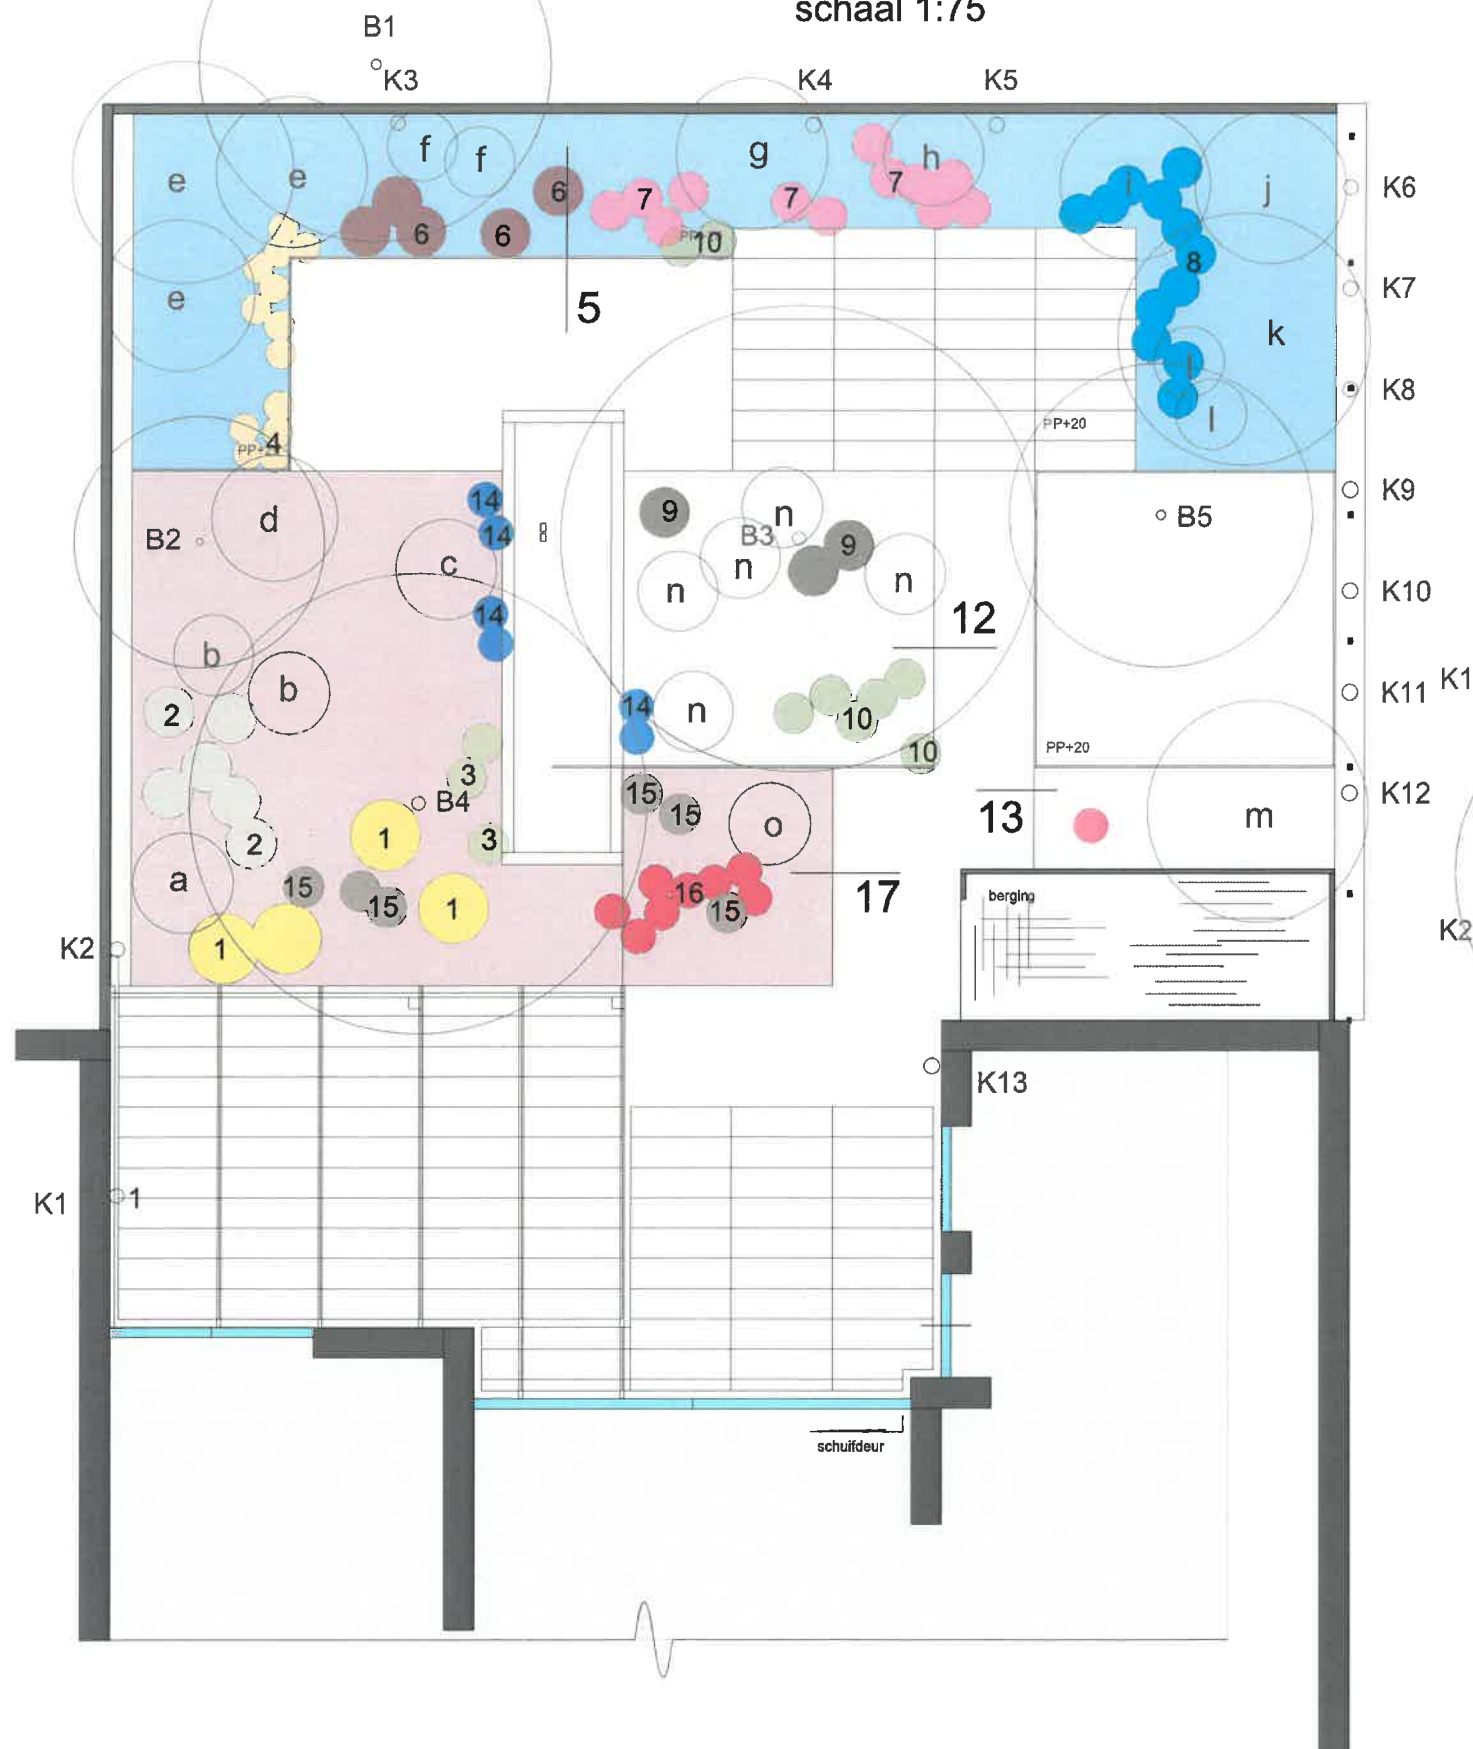

BEPLANTINGSPLAN VOORTUIN schaal 1:75



TUINRENOVATIE
beplantingsplan 2 vaste planten

Fanuli d'Alst