


BEPLANTINGSLAN ACHTERTUIN schaal 1:75

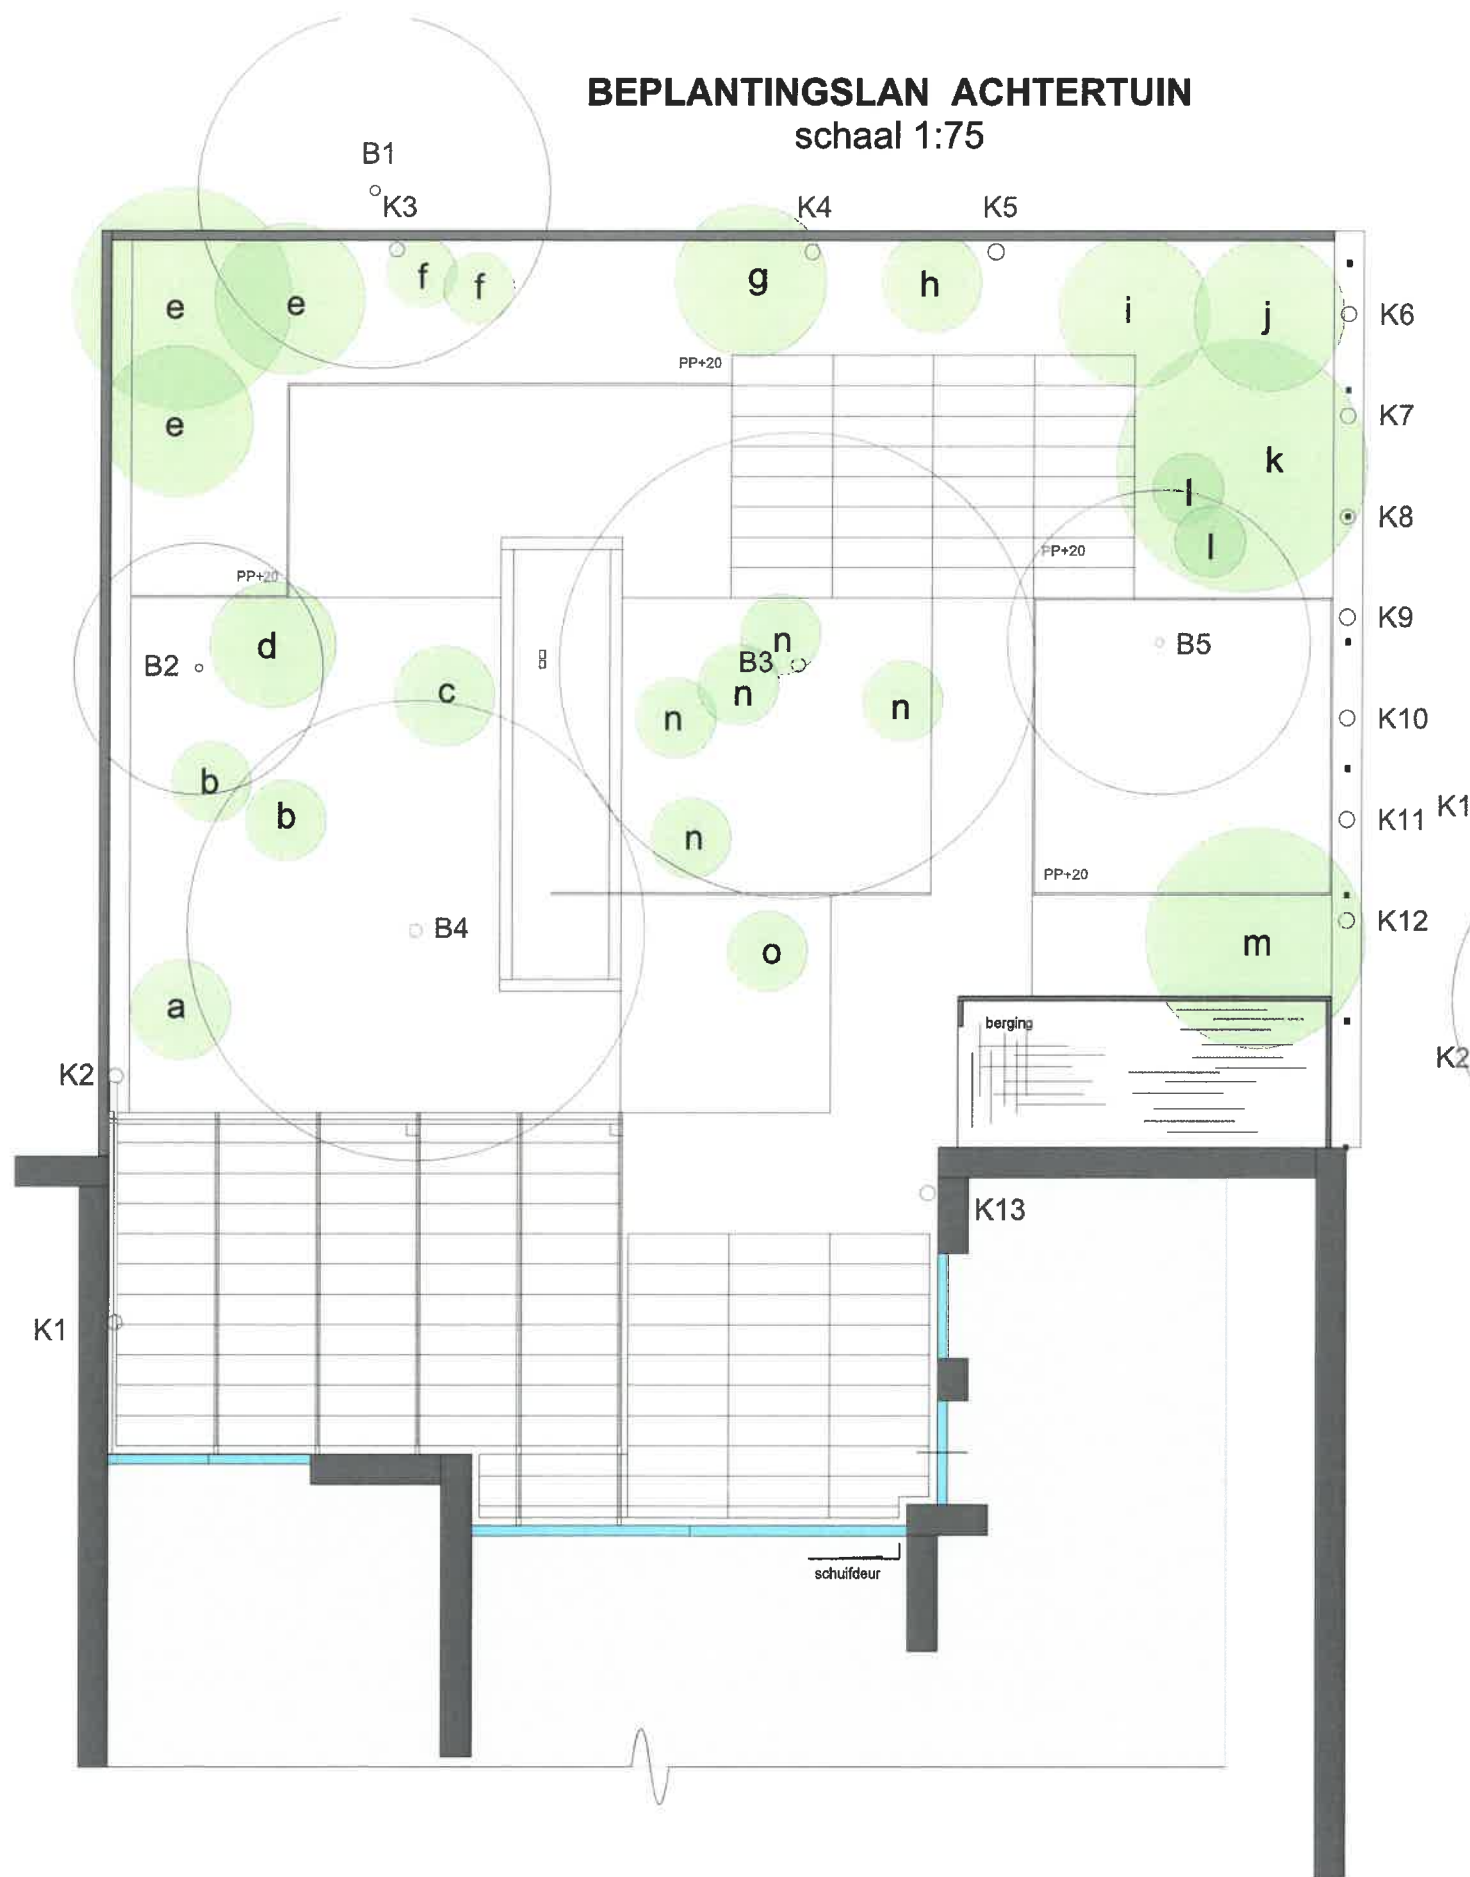

BEPLANTINGSLAN VOORTUIN schaal 1:75



100 200 300 400 500 cm

TUINRENOVATIE beplantingsplan 2 heesters

Familie Aalst