



BEPLANTINGSLAN ACHTERTUIN
schaal 1:75

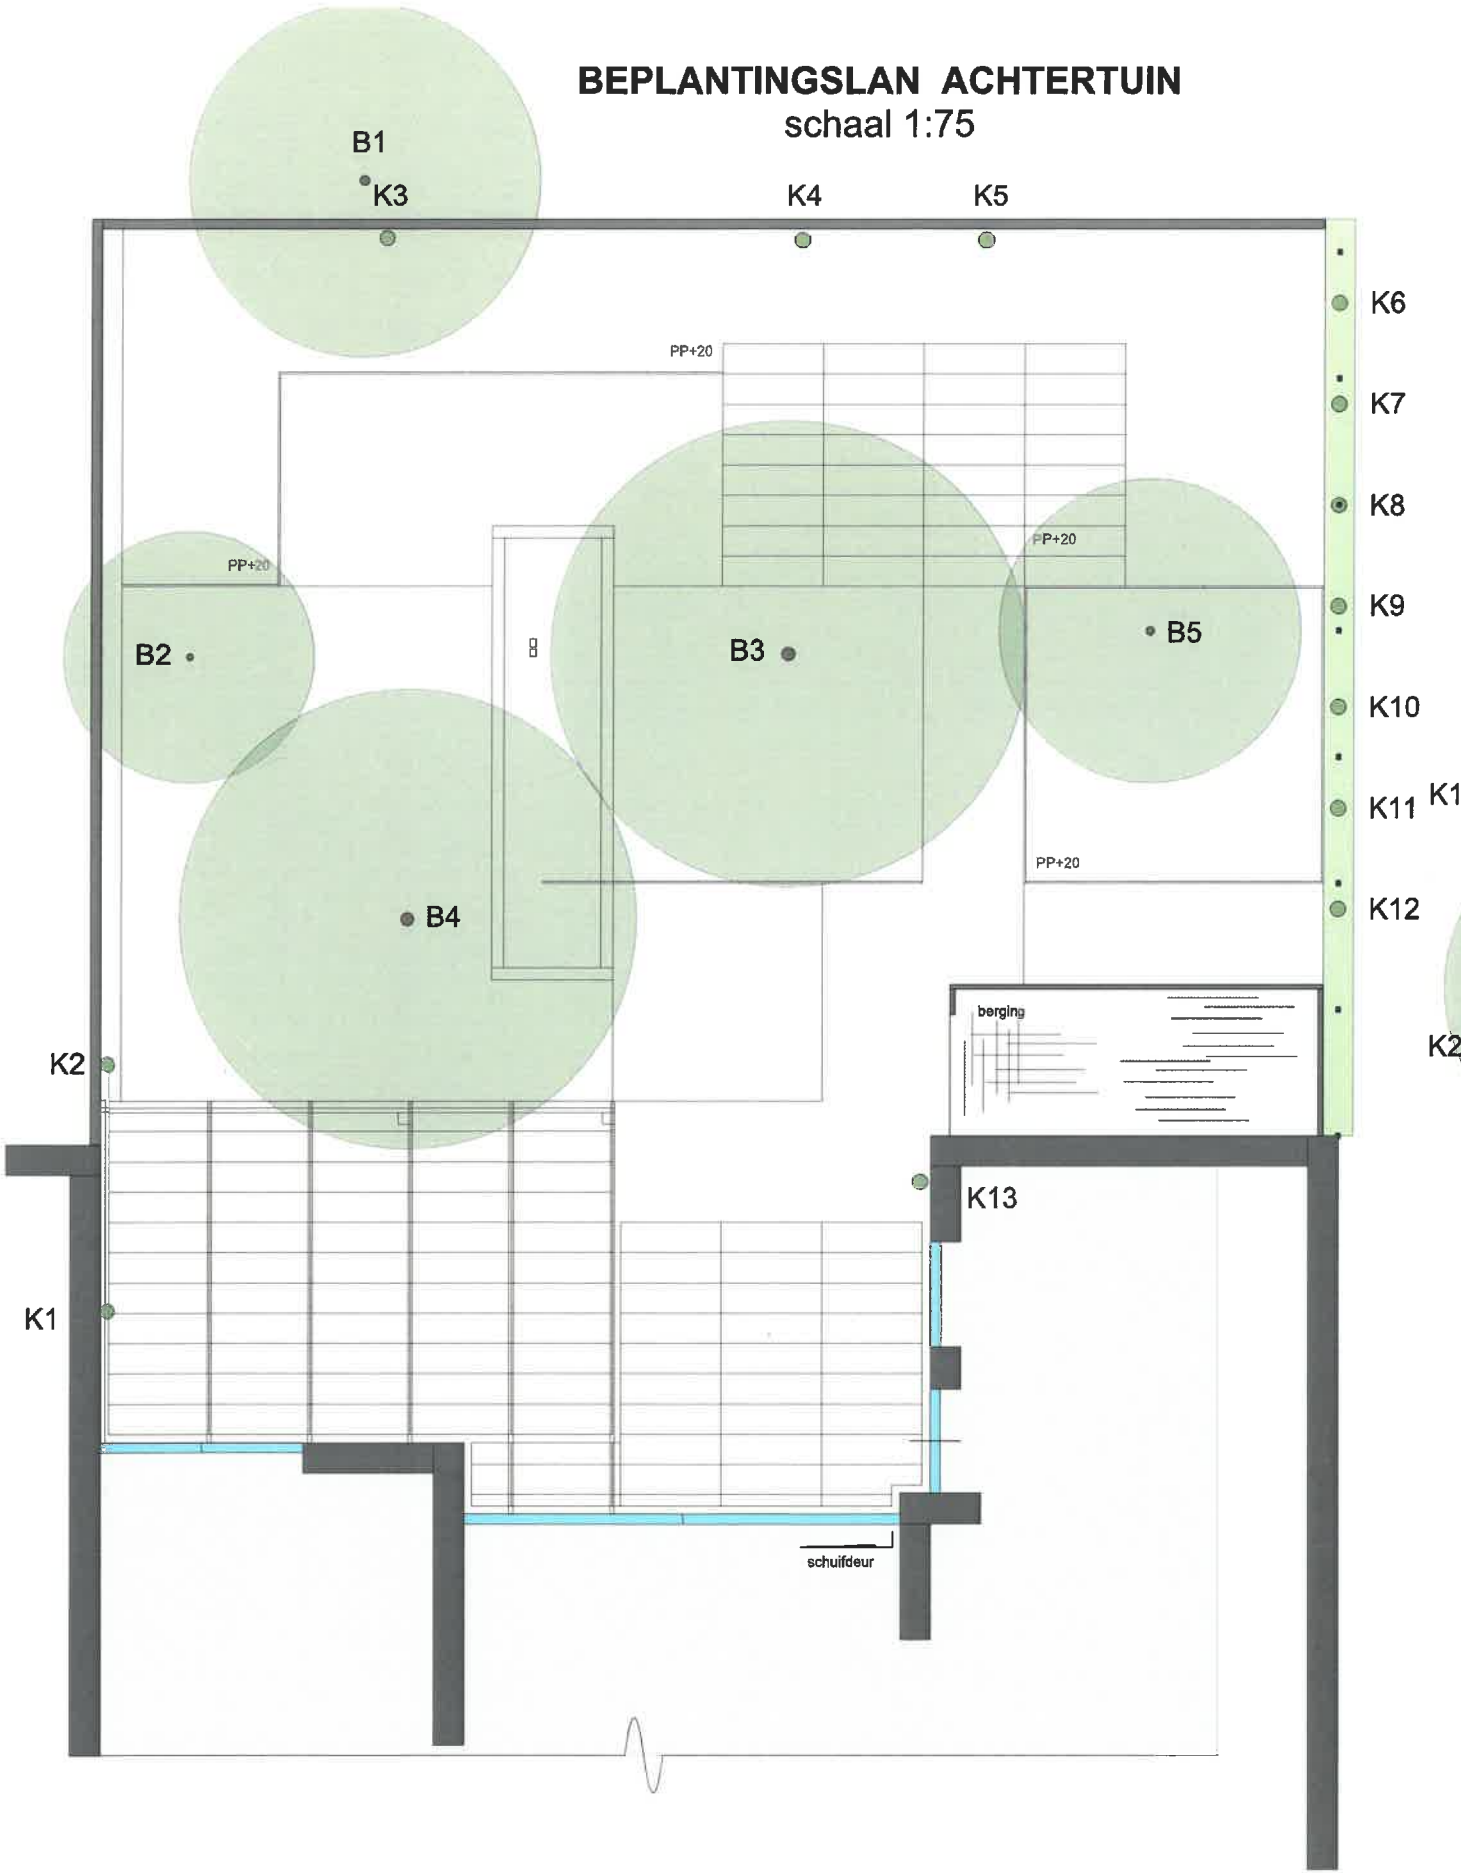

BEPLANTINGSLAN VOORTUIN
schaal 1:75

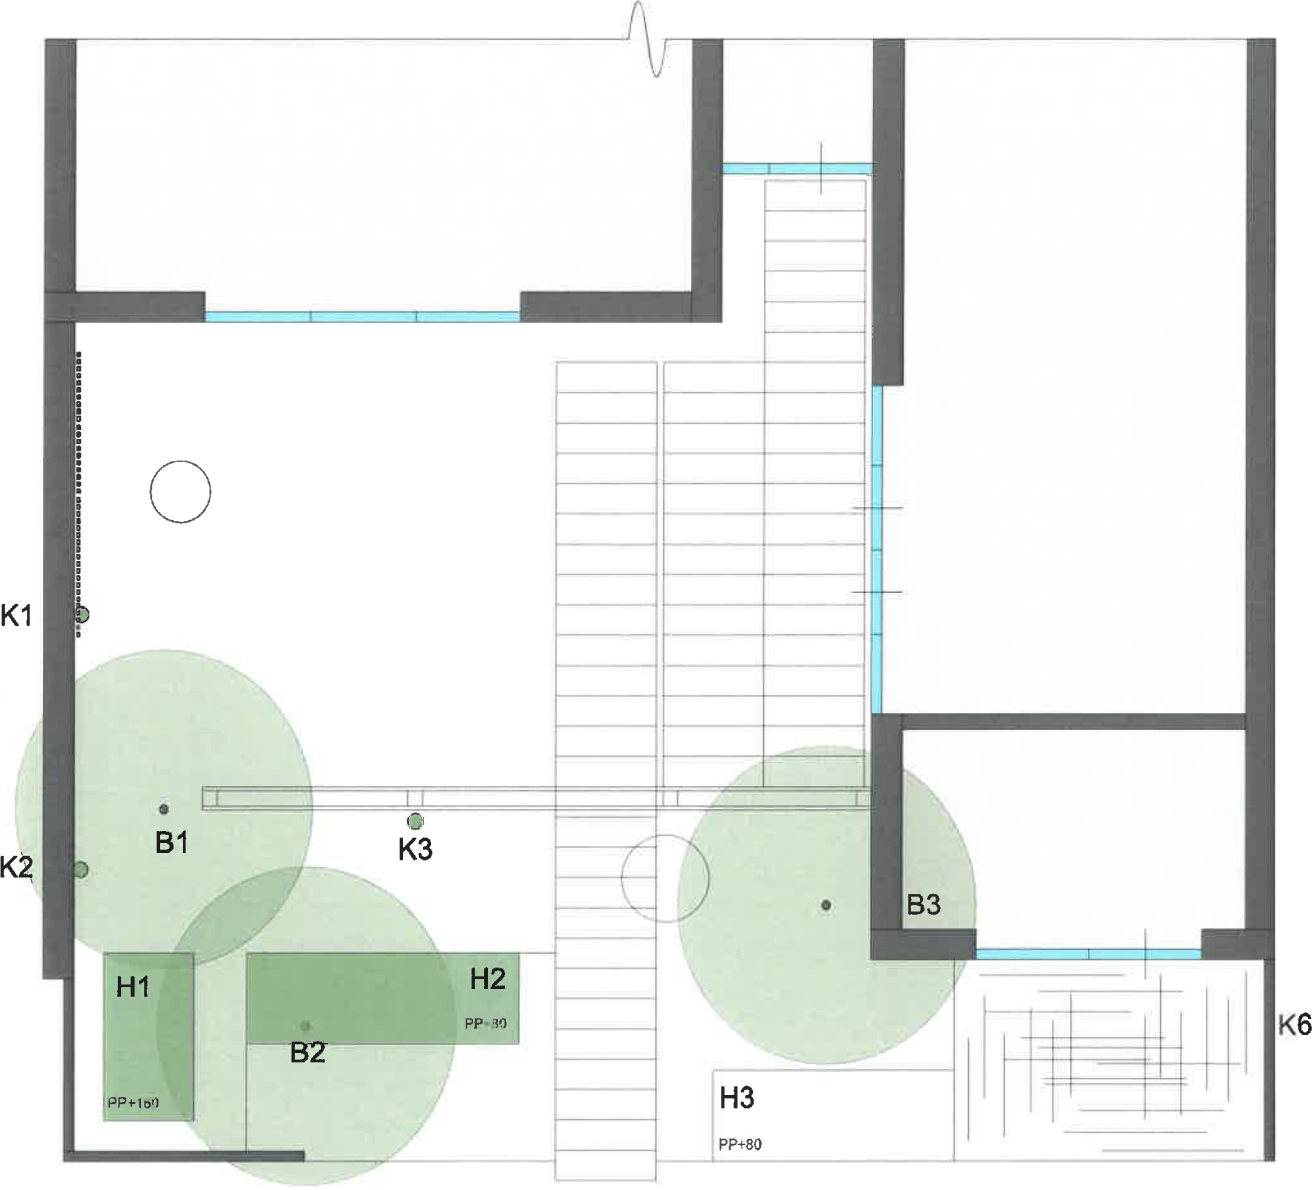

TUINRENOVATIE
beplantingsplan 2 bomen-hagen-klimplanten

Familie Adel