
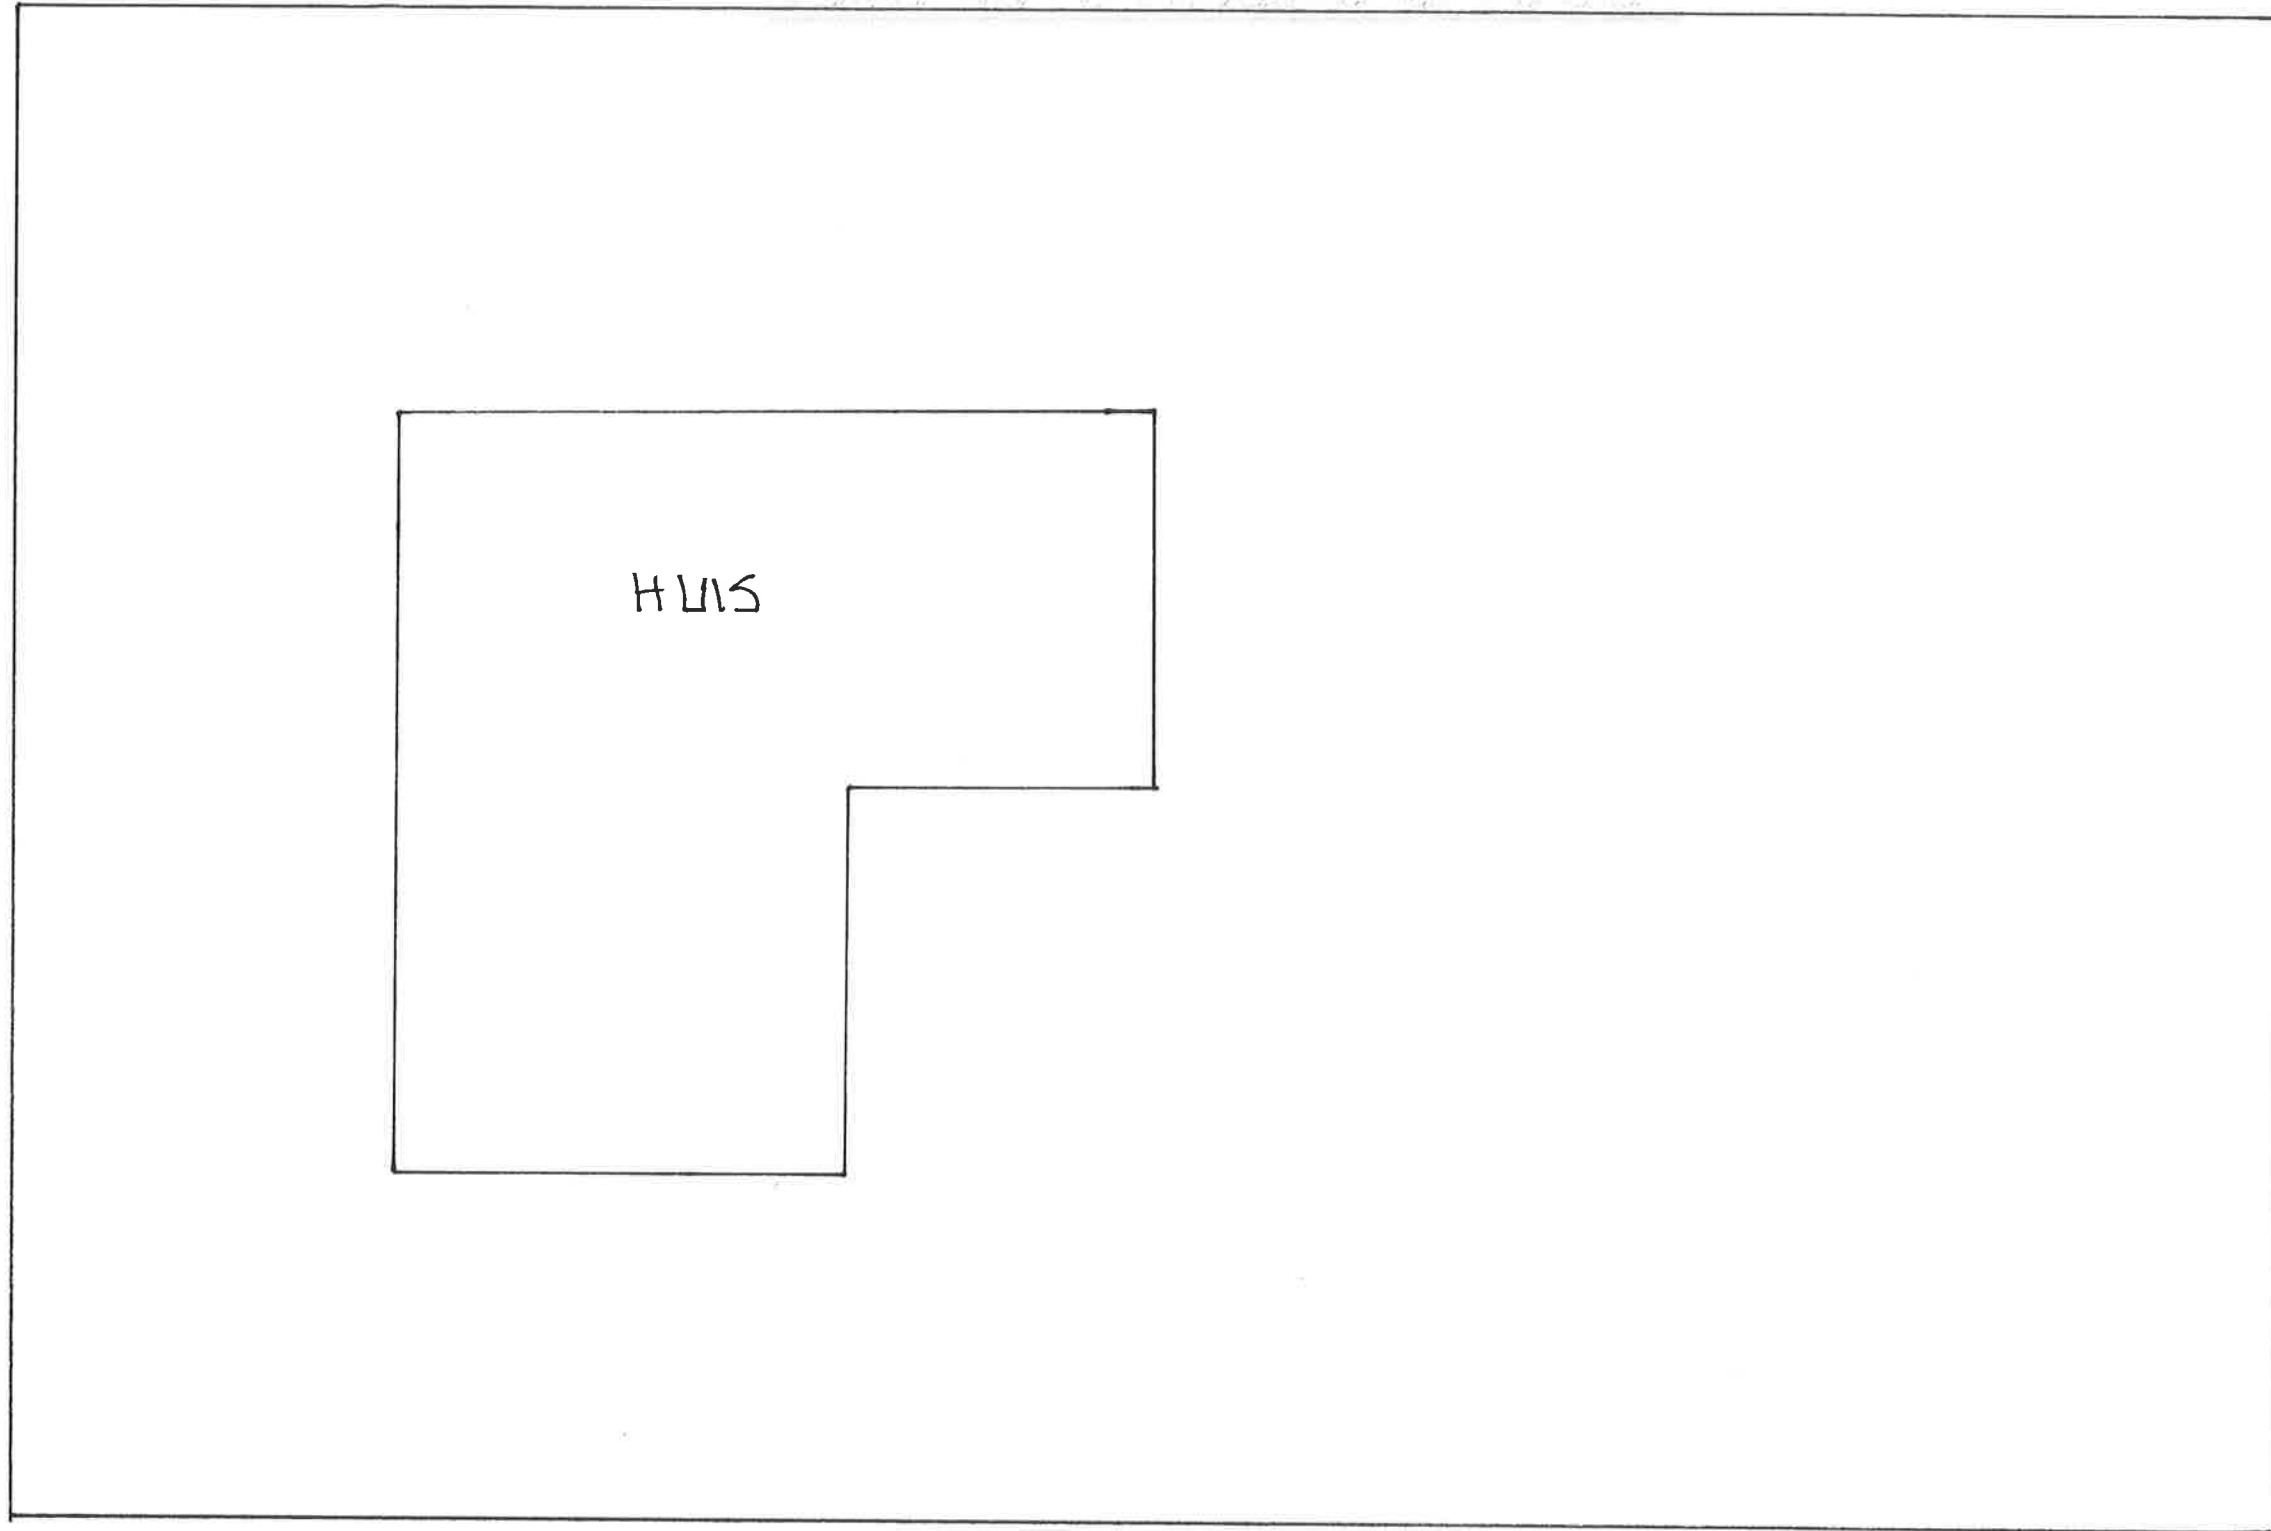


OPENBARE WEG
20 M

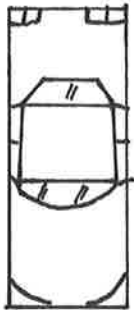

30 M

opdrachtgever
contactpersoon
adres
code, plaats
telefoon

project
onderdeel

tekenaar

datum
nummer

schaal
formaat