



VERKLARING


Situatie

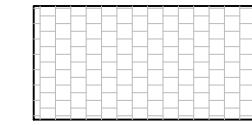


Verharding - trottoir
betontegel 300x300x50mm kleur grijs, halfsteensverband

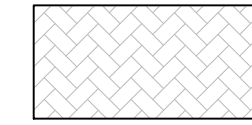


Verharding - rijweg
betonstraatsteen 105x210x80mm kleur grijs, keperverband

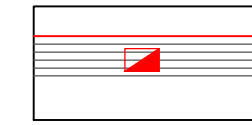


Molgoot met straatkolk
molgoot: 5 strekken van betonstraatsteen 105x210x80mm

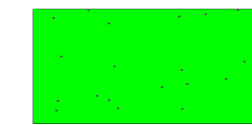

Grazige vegetatie
mengel: B3, 1kg/m2

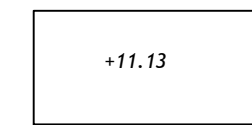


Peil
maat in meters t.o.v. N.A.P.

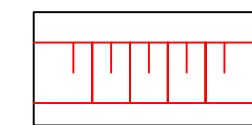


Taludlijn


Dwarsprofiel

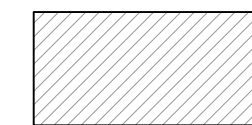


Grondwerk ontgraving

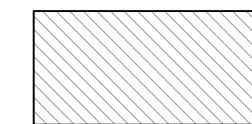


Grondwerk aanvulling

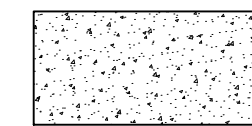


Fundering puingranulaat

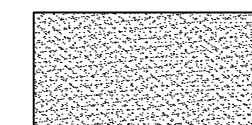

Straatlaag van straatzand

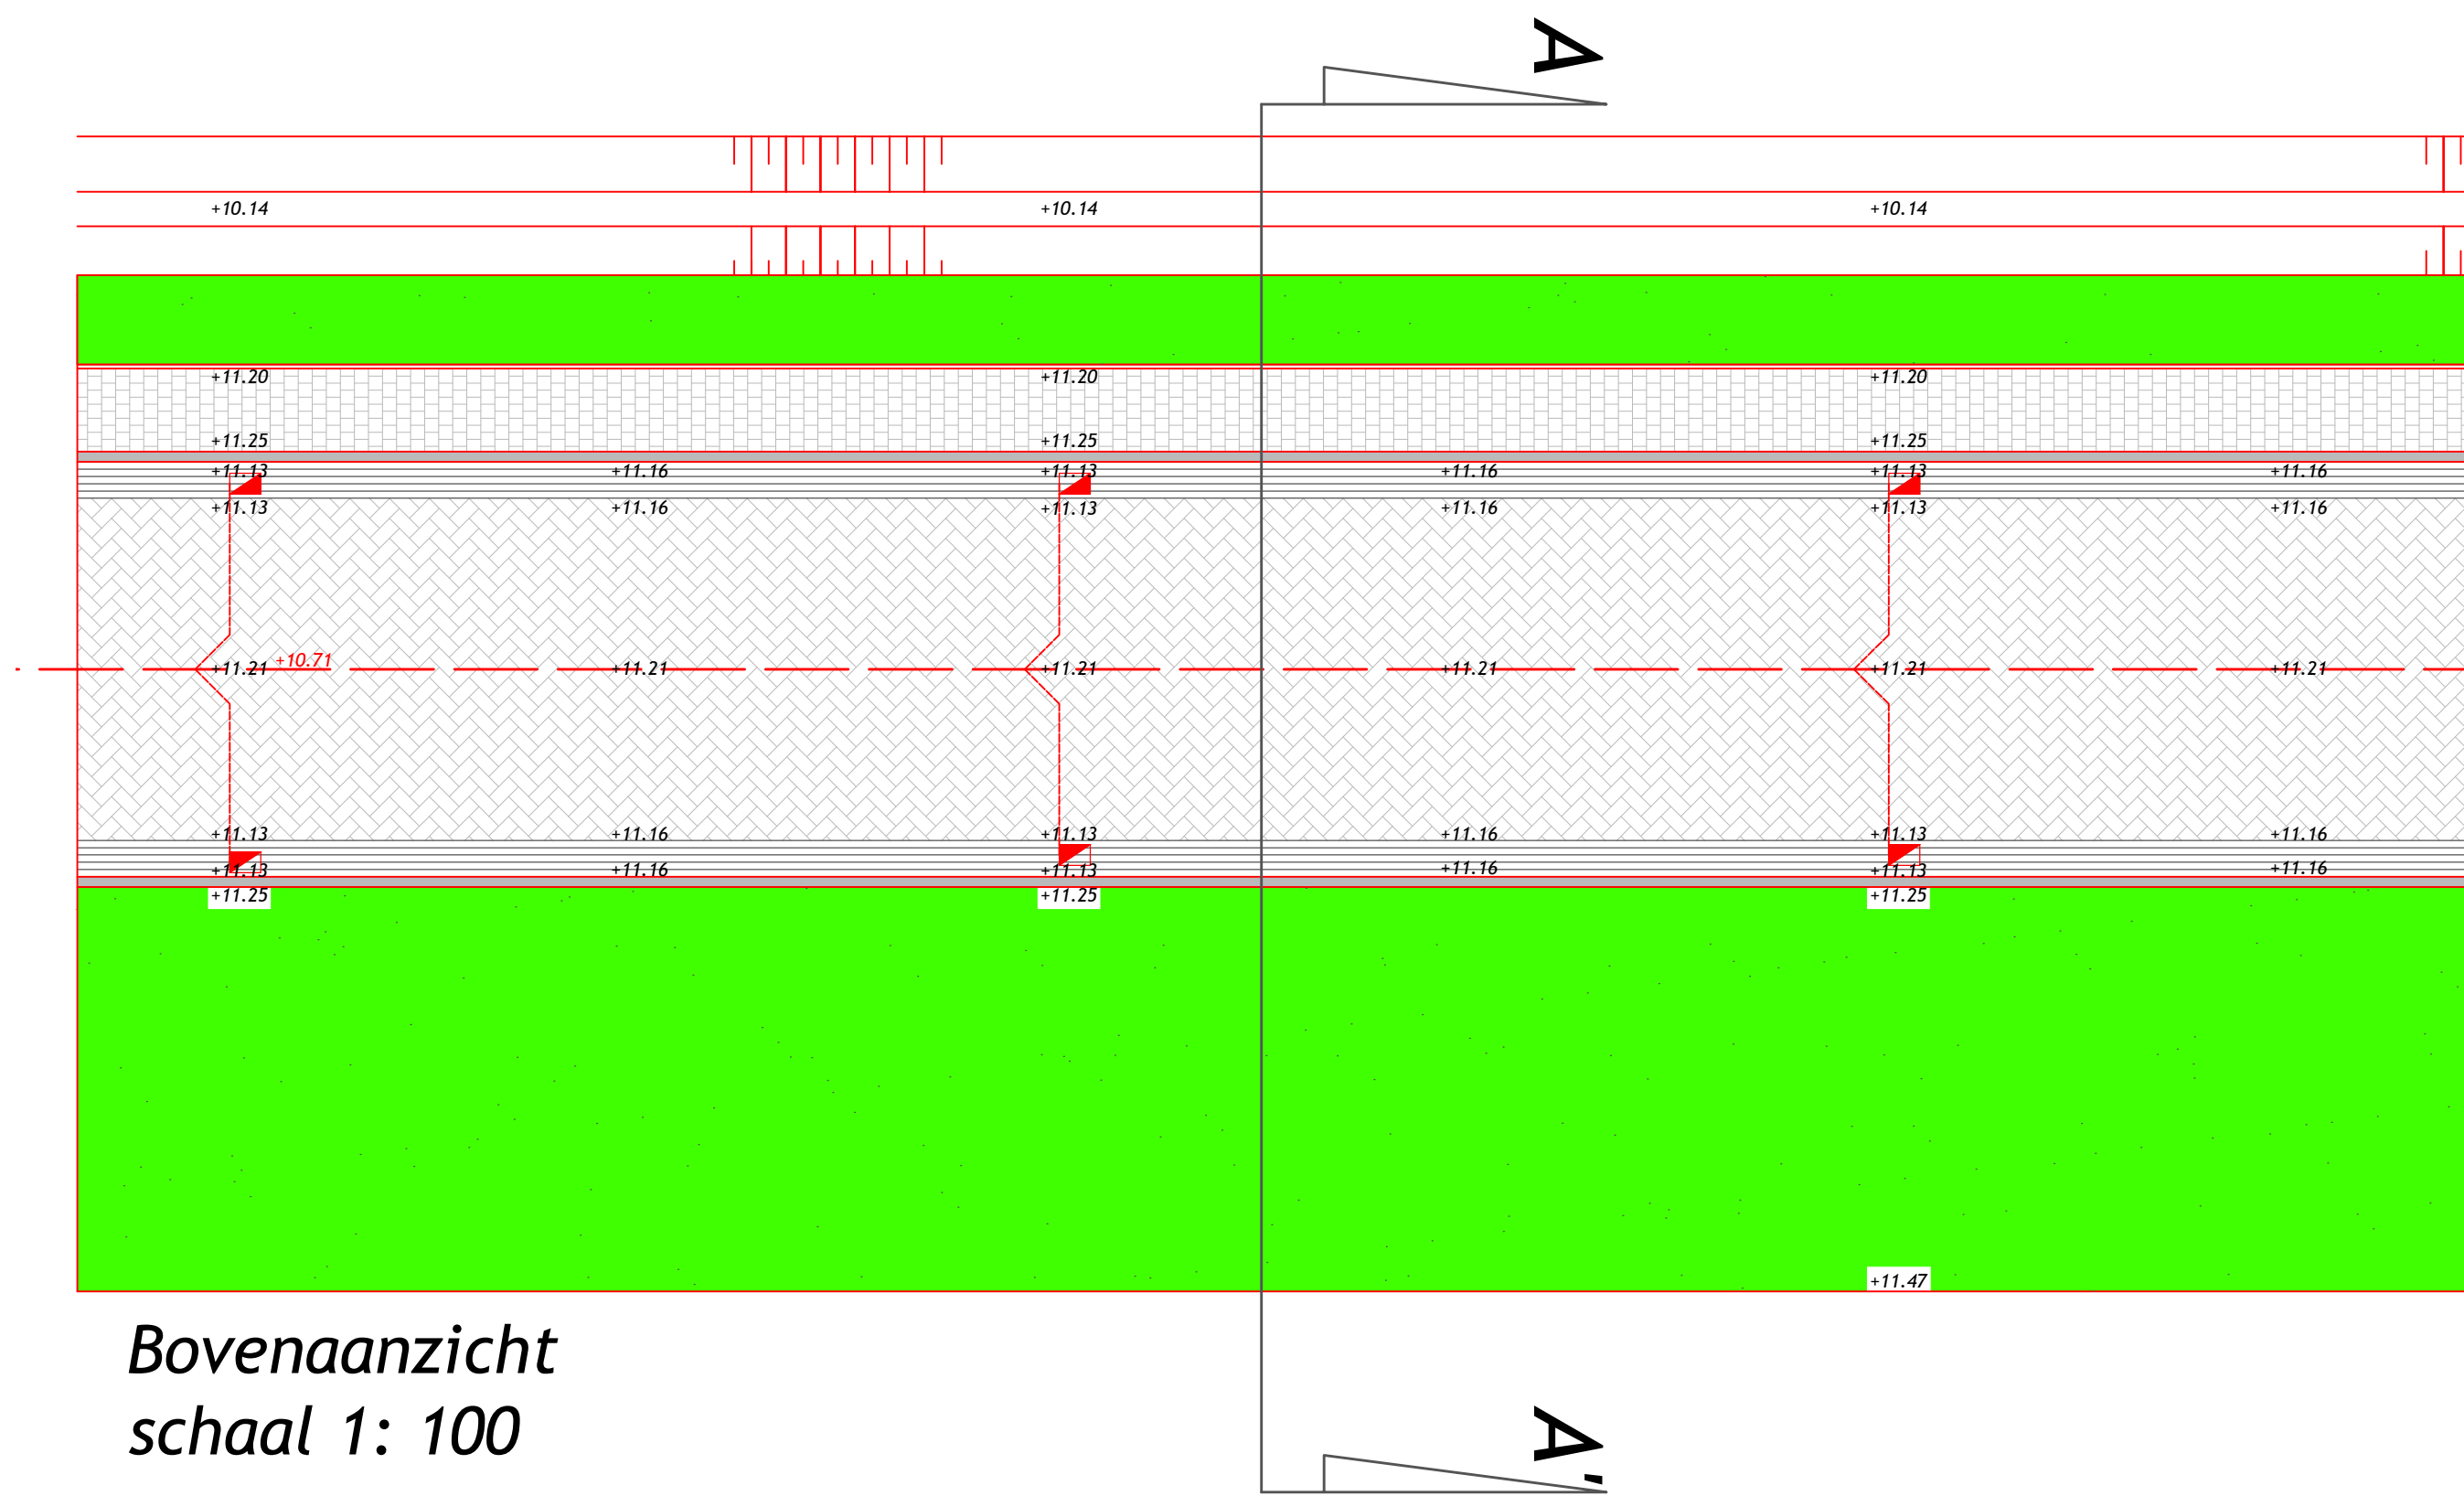

Bovenaanzicht
schaal 1: 100

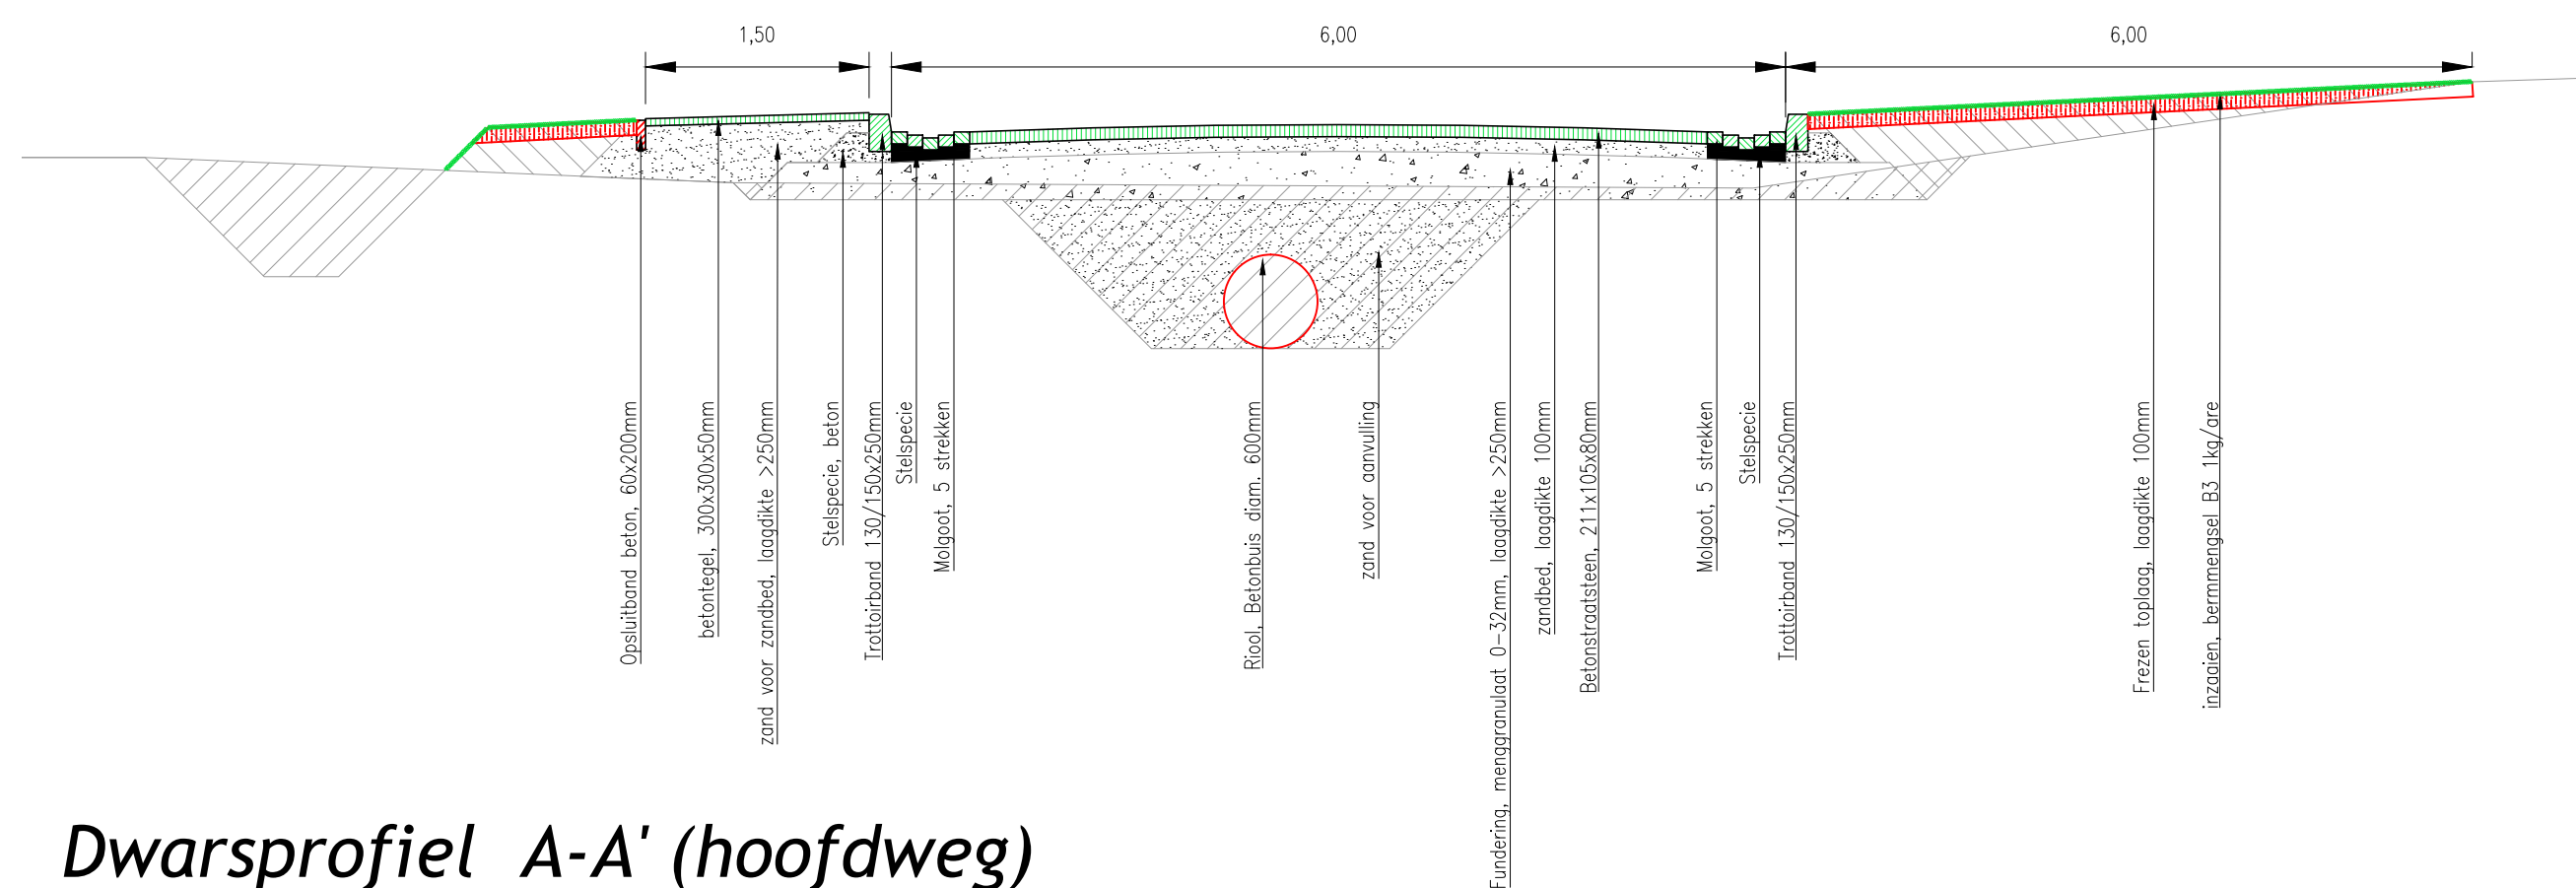

Dwarsprofiel A-A' (hoofdweg)
schaal 1:50

Oprachtgever	Gemeente Lesstad		
Project	Laan van Lesstad		
Situatie en dwarsprofiel			
Projectnummer	2009-78	Versie	1
Tekeningnummer	01	Datum	30-10-2010
Formaat	A3	CAD constructeur	RJS
Schaal	zie tekening	Fase	DEFINITIEF



Stad & Groen
Steenstraat 19
6921 LA Duiven
T (0316) 266000
info@stadengroen.nl
www.stadengroen.nl