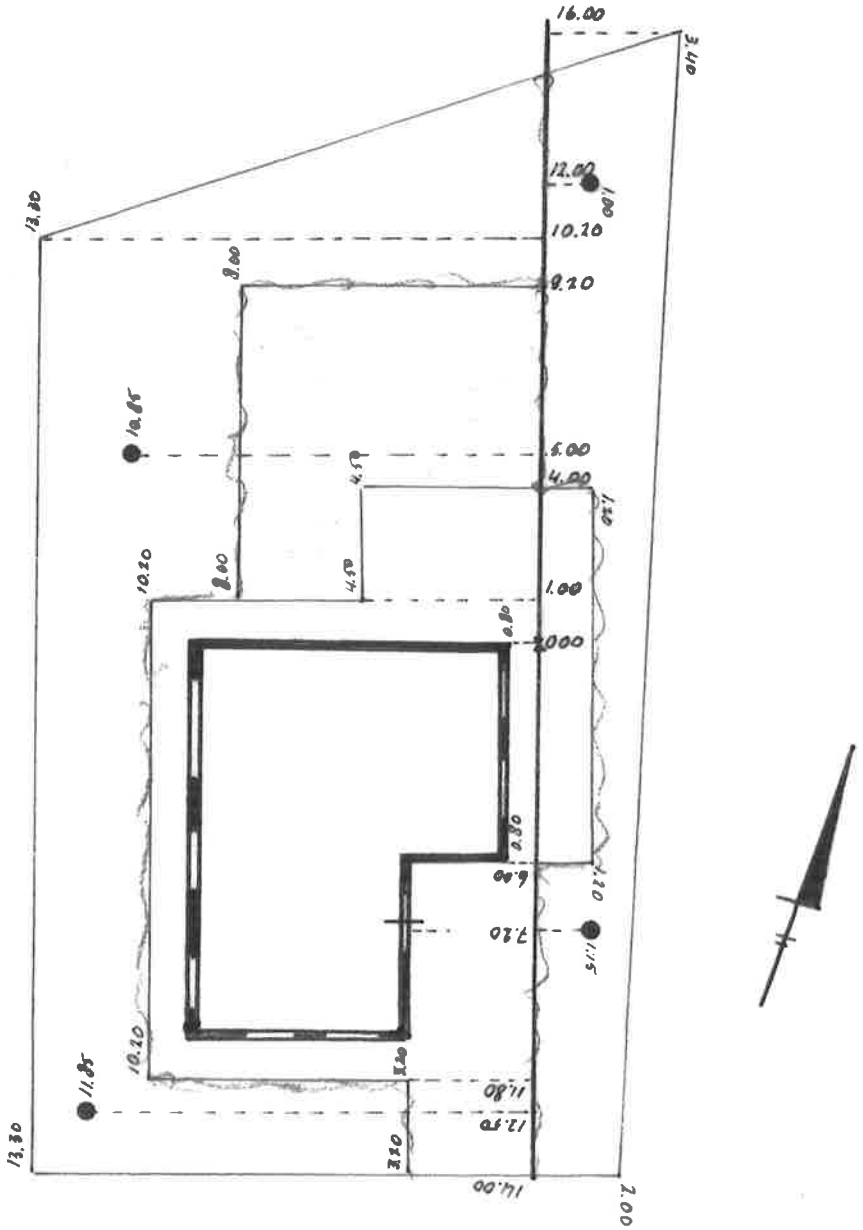

uitzettekening

schaal 1:200 maten in meters