




voorgevel

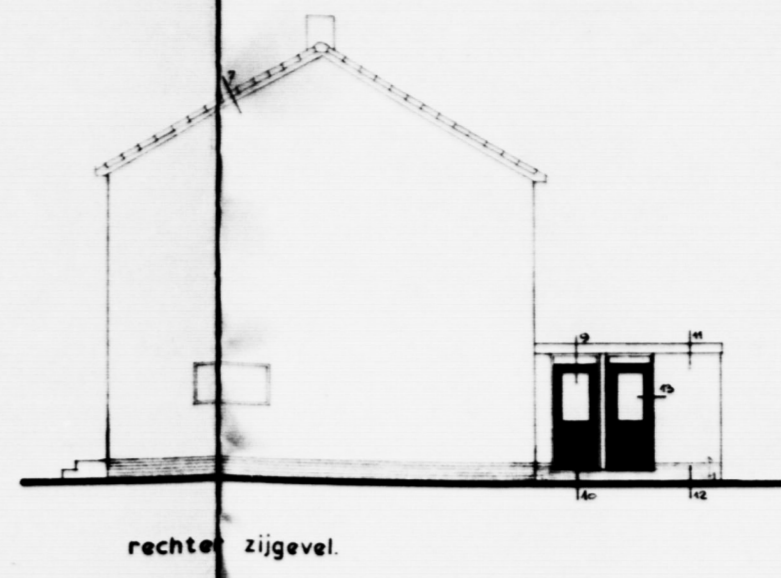


rechter zijgevel

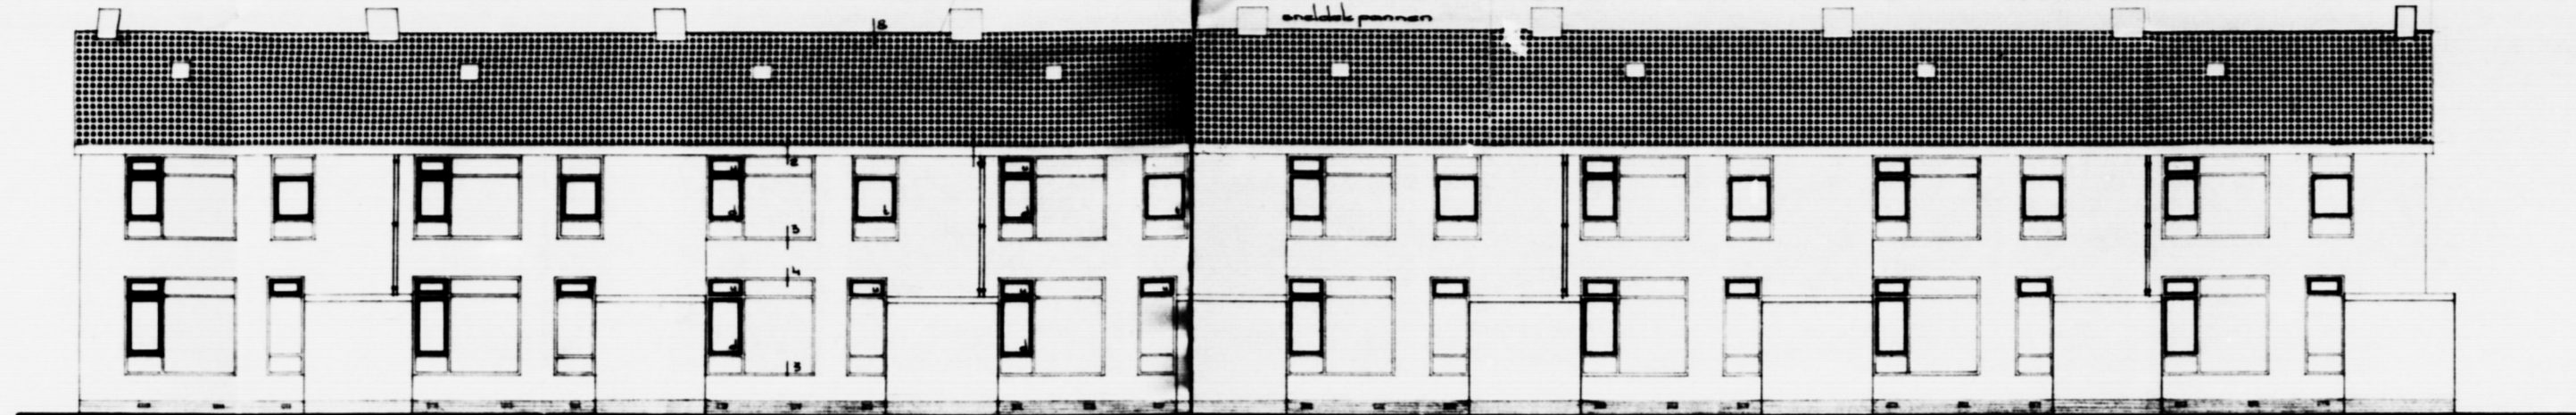


achtergevel

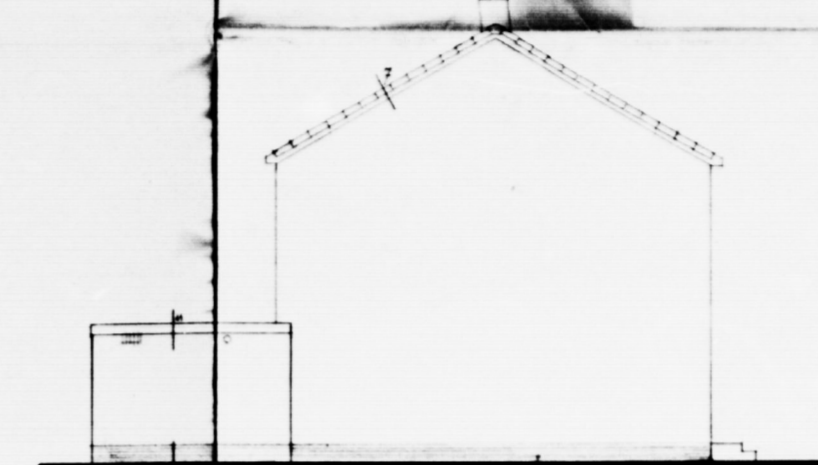



linker zijgevel

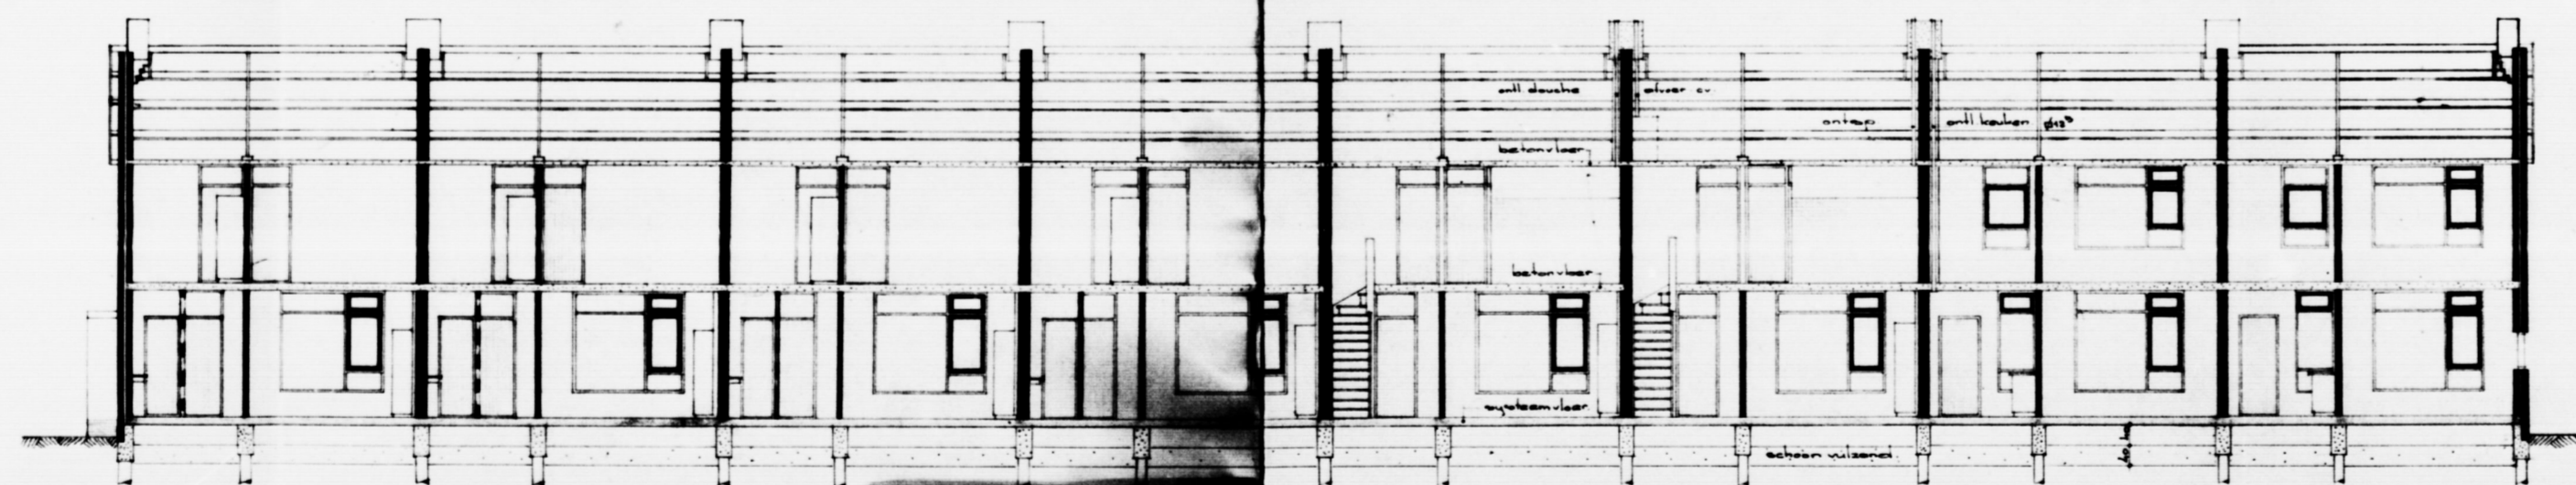


doorsnede E-F

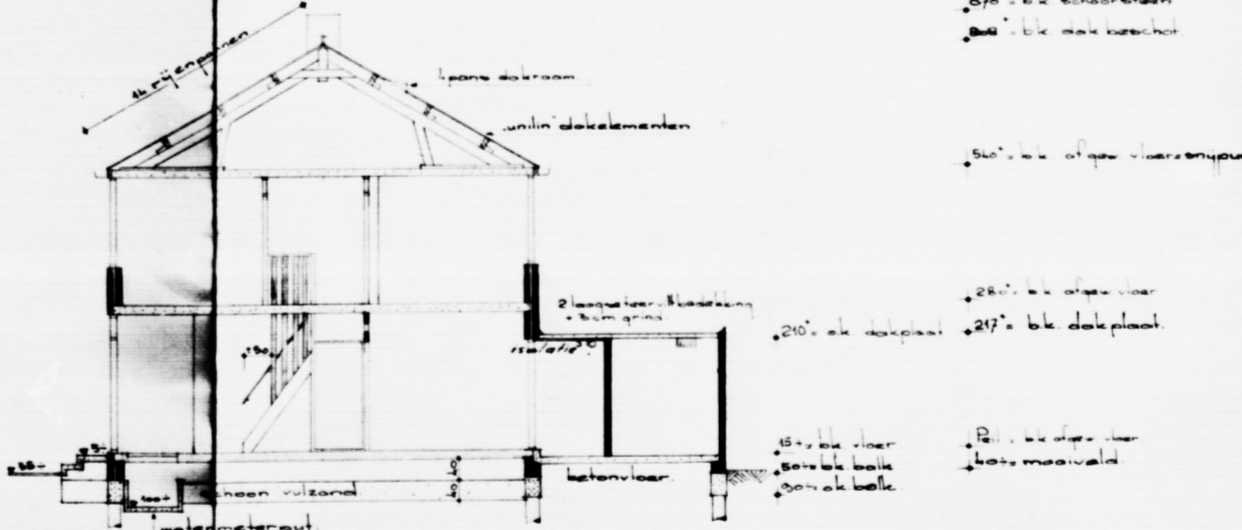

doorsnede A-B

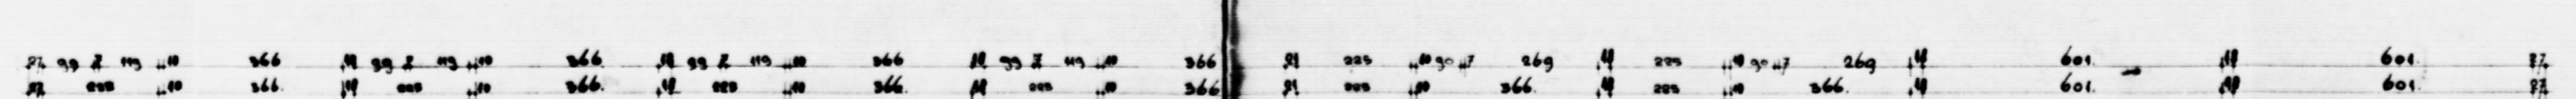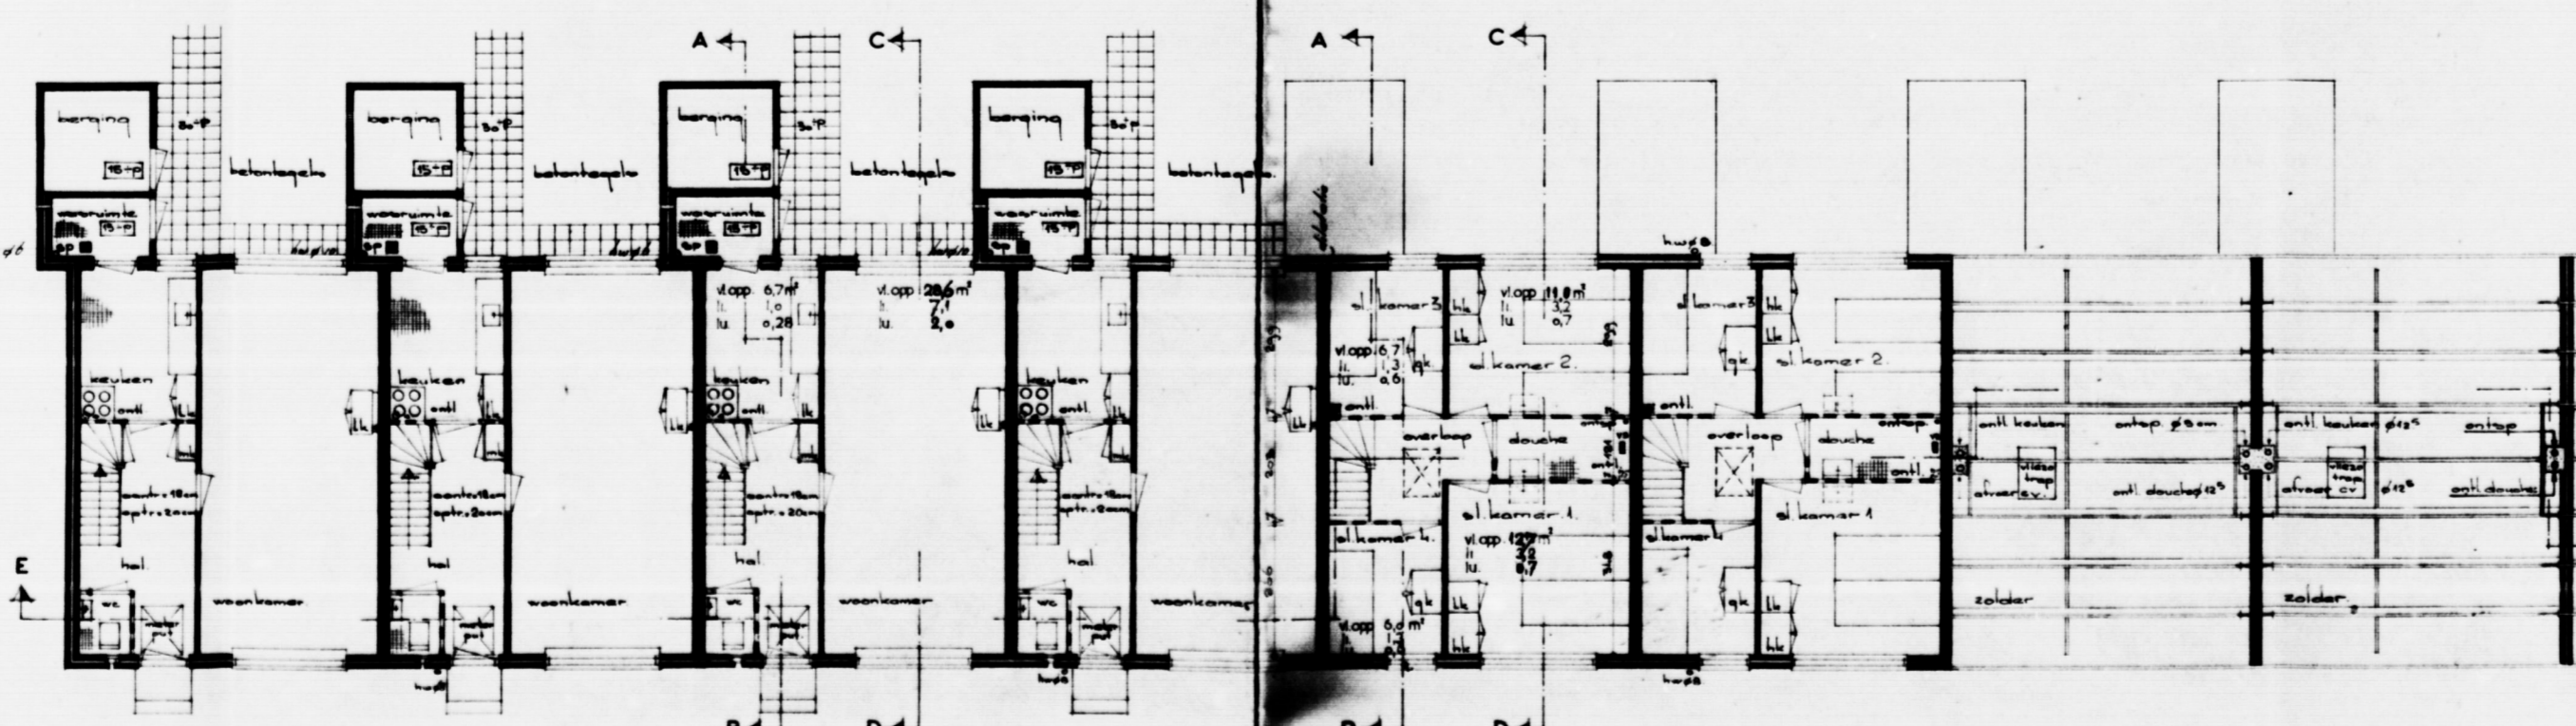

WELVOL.  
plattegronden  
*Handwritten technical notes and specifications regarding the floor plans and construction details.*

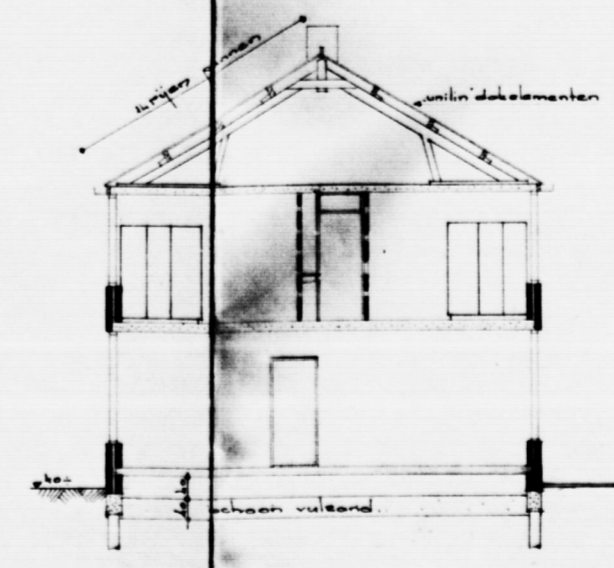

doorsnede C-D

Werkzaam	1.12.56
Ontwerp	1.12.56
Beoordeling	2.12.56
Uitvoering	2.12.56
Keuring	3.12.56
Uitvoering	3.12.56

01282-2002  
28 MEI 1956  
Woningbouwvereniging 'GROND'  
te Groningen  
A.H. Steen  
Bouwmeester

Comp. 010

BESTEL:	uitvoering ontwerp met end te gronden	WERKNO:	419
UTVOERING:	utvoering ontwerp	SCH. 1.100:	3.
GEZEEN:	door de ontwerper	TEKENING:	
ACCORDE:			

0

1

2

3

4

5

6

7

0