

BLOKKEN GU 1⁺m 22



gevelsteen: oranje rode Groninger gevelsteen (bezand)
trasraam: met serekand
pannen: donker grijs
dakranden en windlueren: donker grijs-groen D56

kleur n.v.t. volgens de Sikkens waaien.

BLOKKEN GU 23⁺m 40


gevelsteen: geel gekleurde
trasraam: bruin rood
pannen: bruin rood
dakranden en windlueren: donker grijs-groen D56

kleur n.v.t. volgens de Sikkens waaien

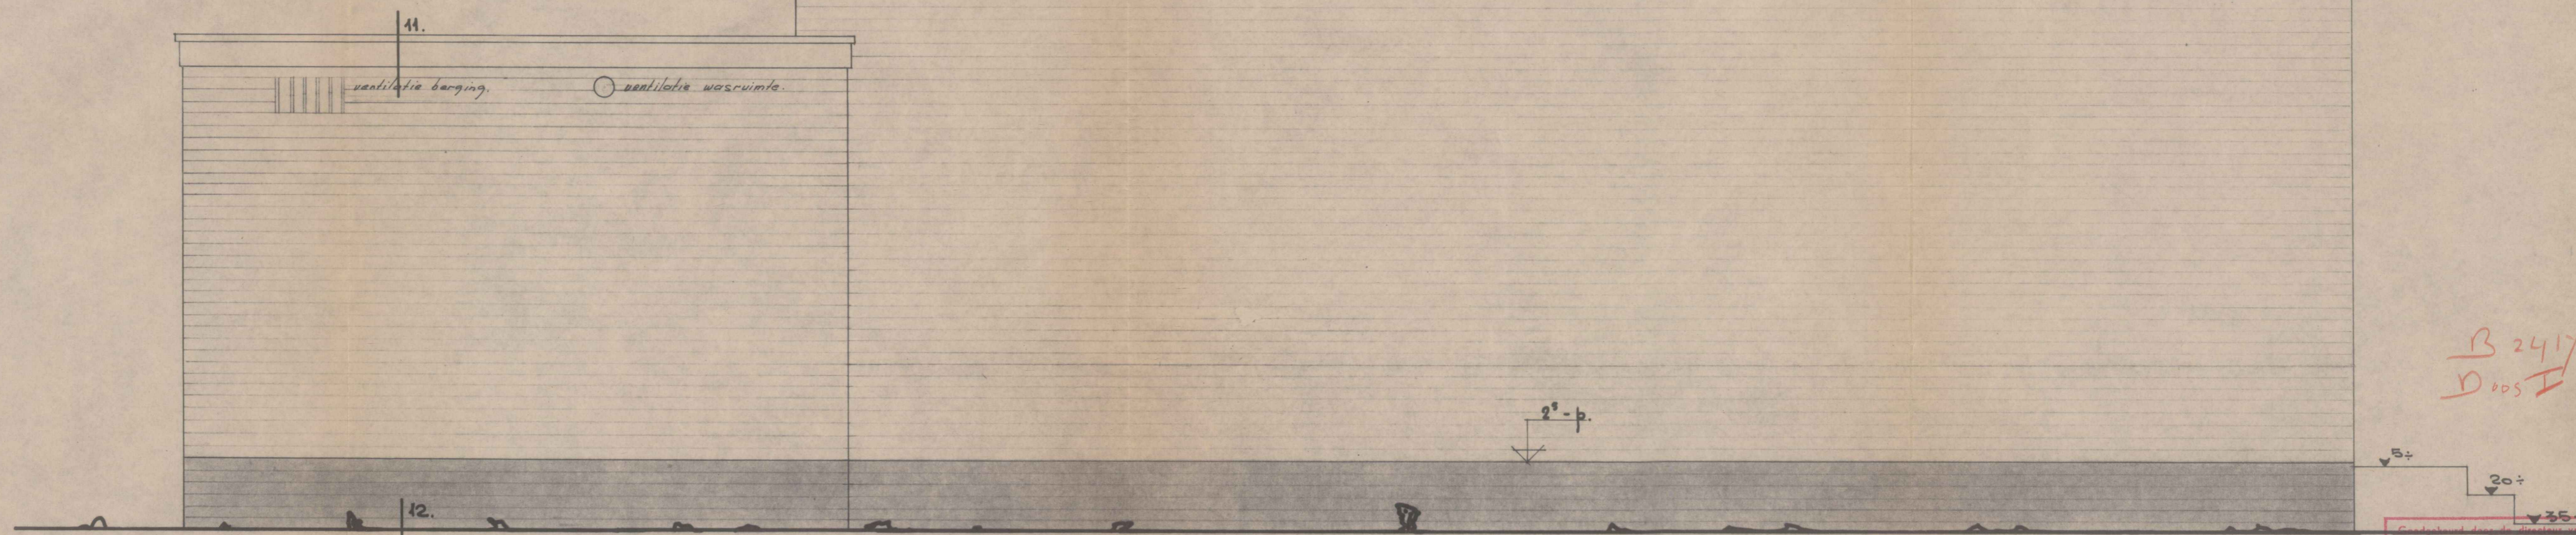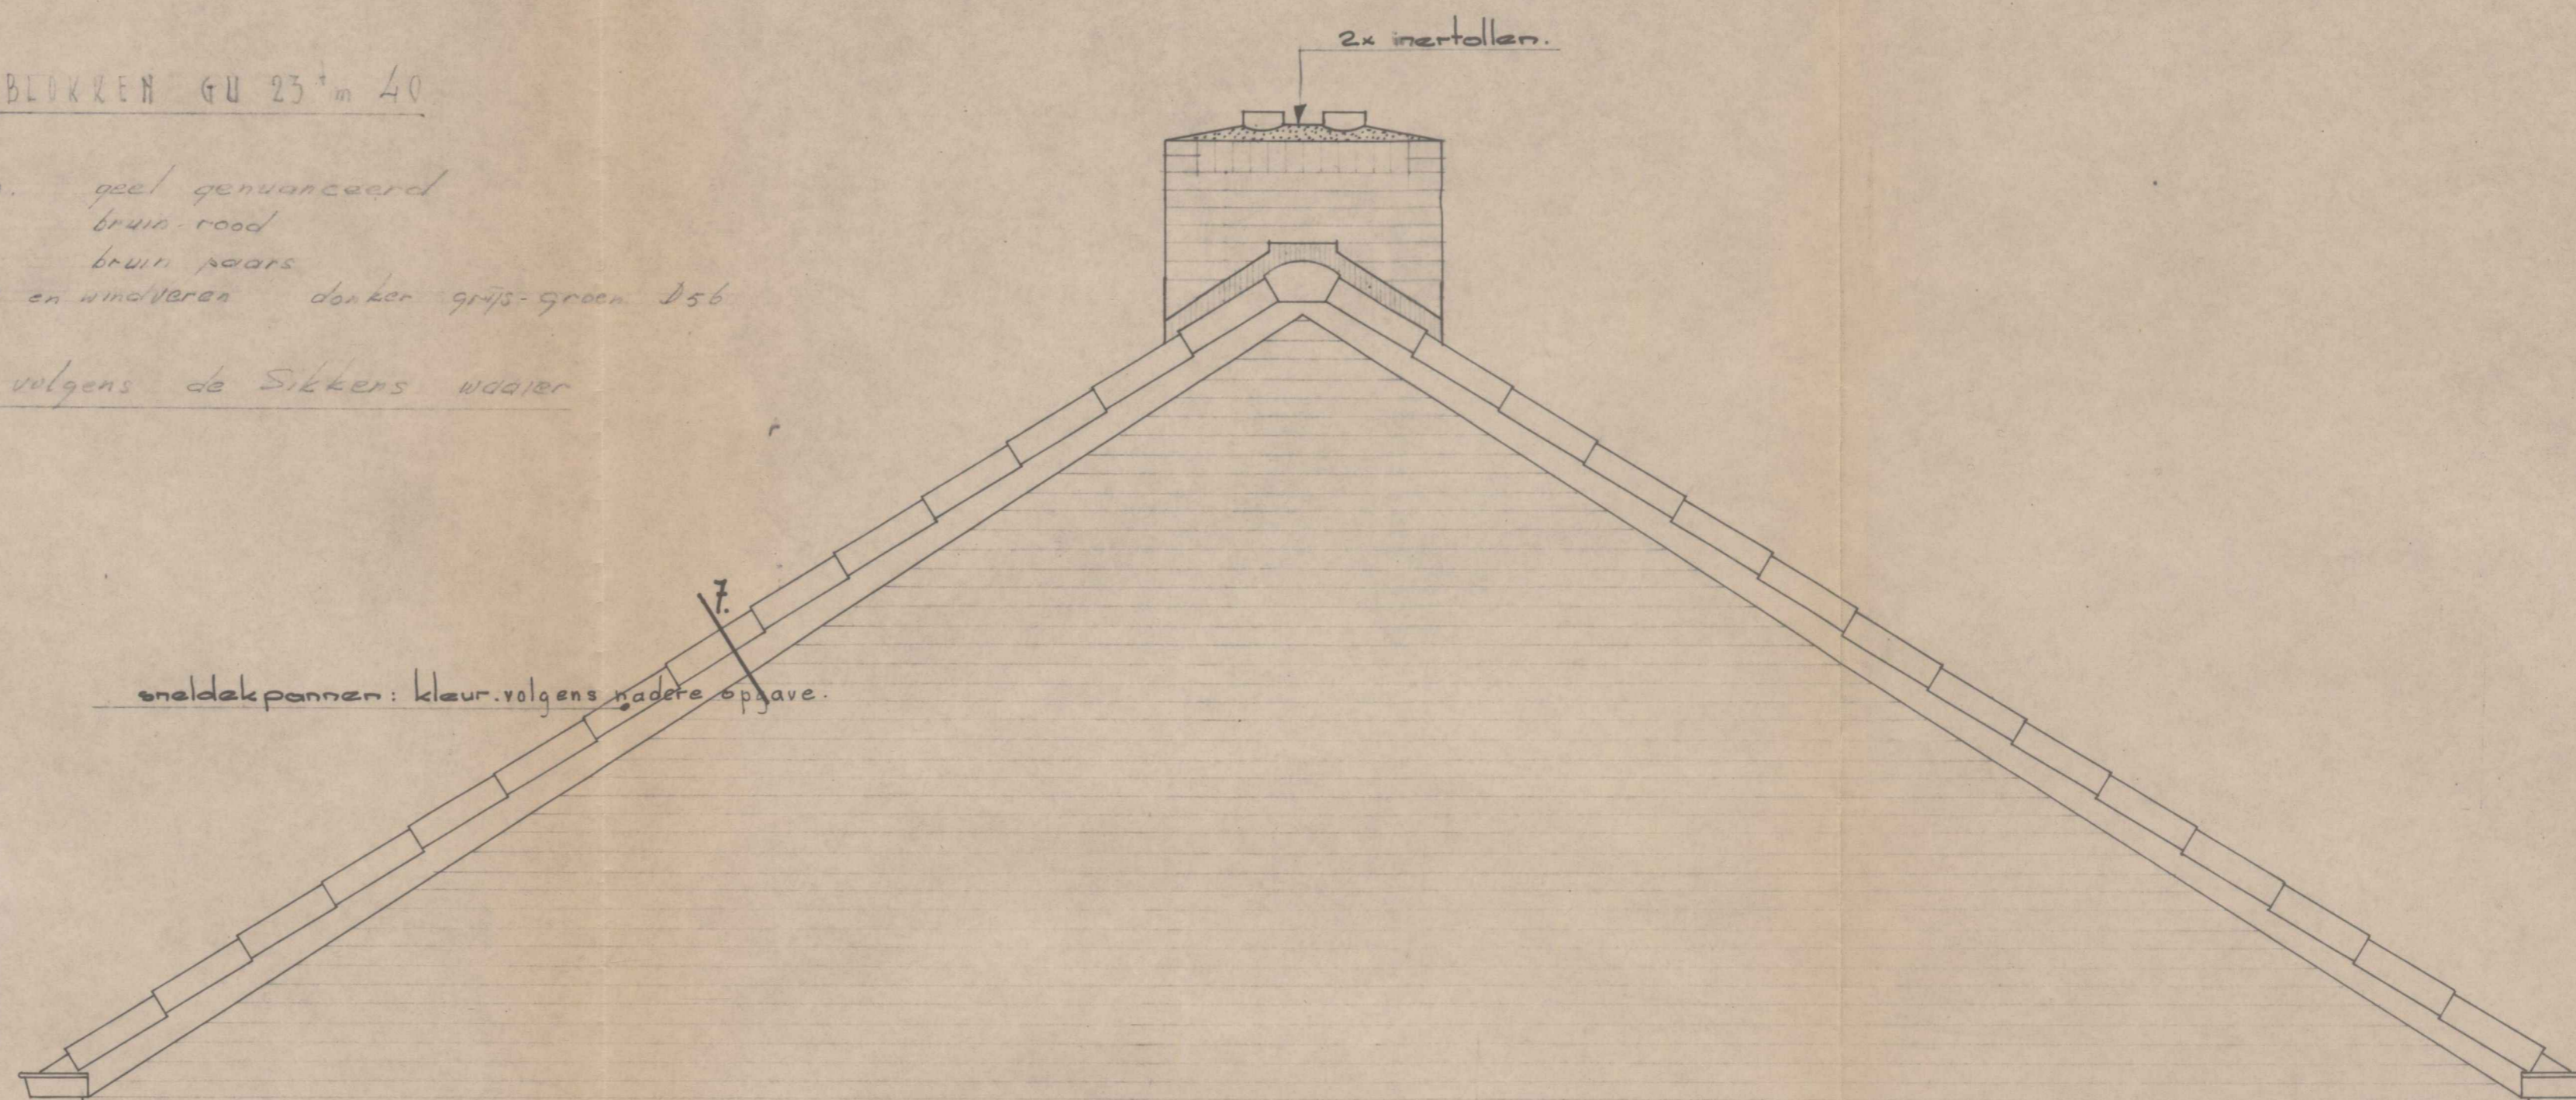

zijgevel

lagenmaat = 6,4 cm.

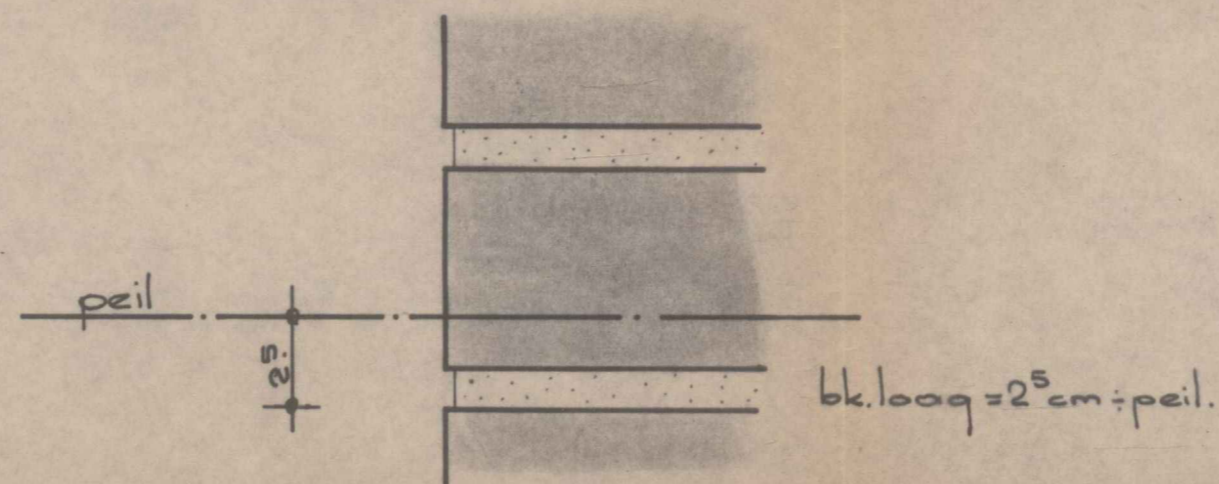

B 24176
Dops I

de dienst Stadsontwikkeling en Volks-
huisvesting, tegevolge zijn brief van
4.7.1968
nr. 4036
Paraf. *[Handwritten Signature]*
Groning

BETREFT: 308 EENGEZINSWONINGEN WOHINGBOUWVE...

BETREFT:		eengezinswoningen waest end te groningen.		WERKNO.	419
18 JUN 1968		zijgevel.		school 1:20.	
GETEKEND:	H.K. 3-6/67	GEWIJZIGD:	IZ 3-41-67 bvd 8-2-58	TEKENINGNO.	24.
GEZIEN:		GEZIEN:			
ACCOORD:		ACCOORD:			