


UITSLUITEND VOOR ELEKTRICITEITSWERKEN.

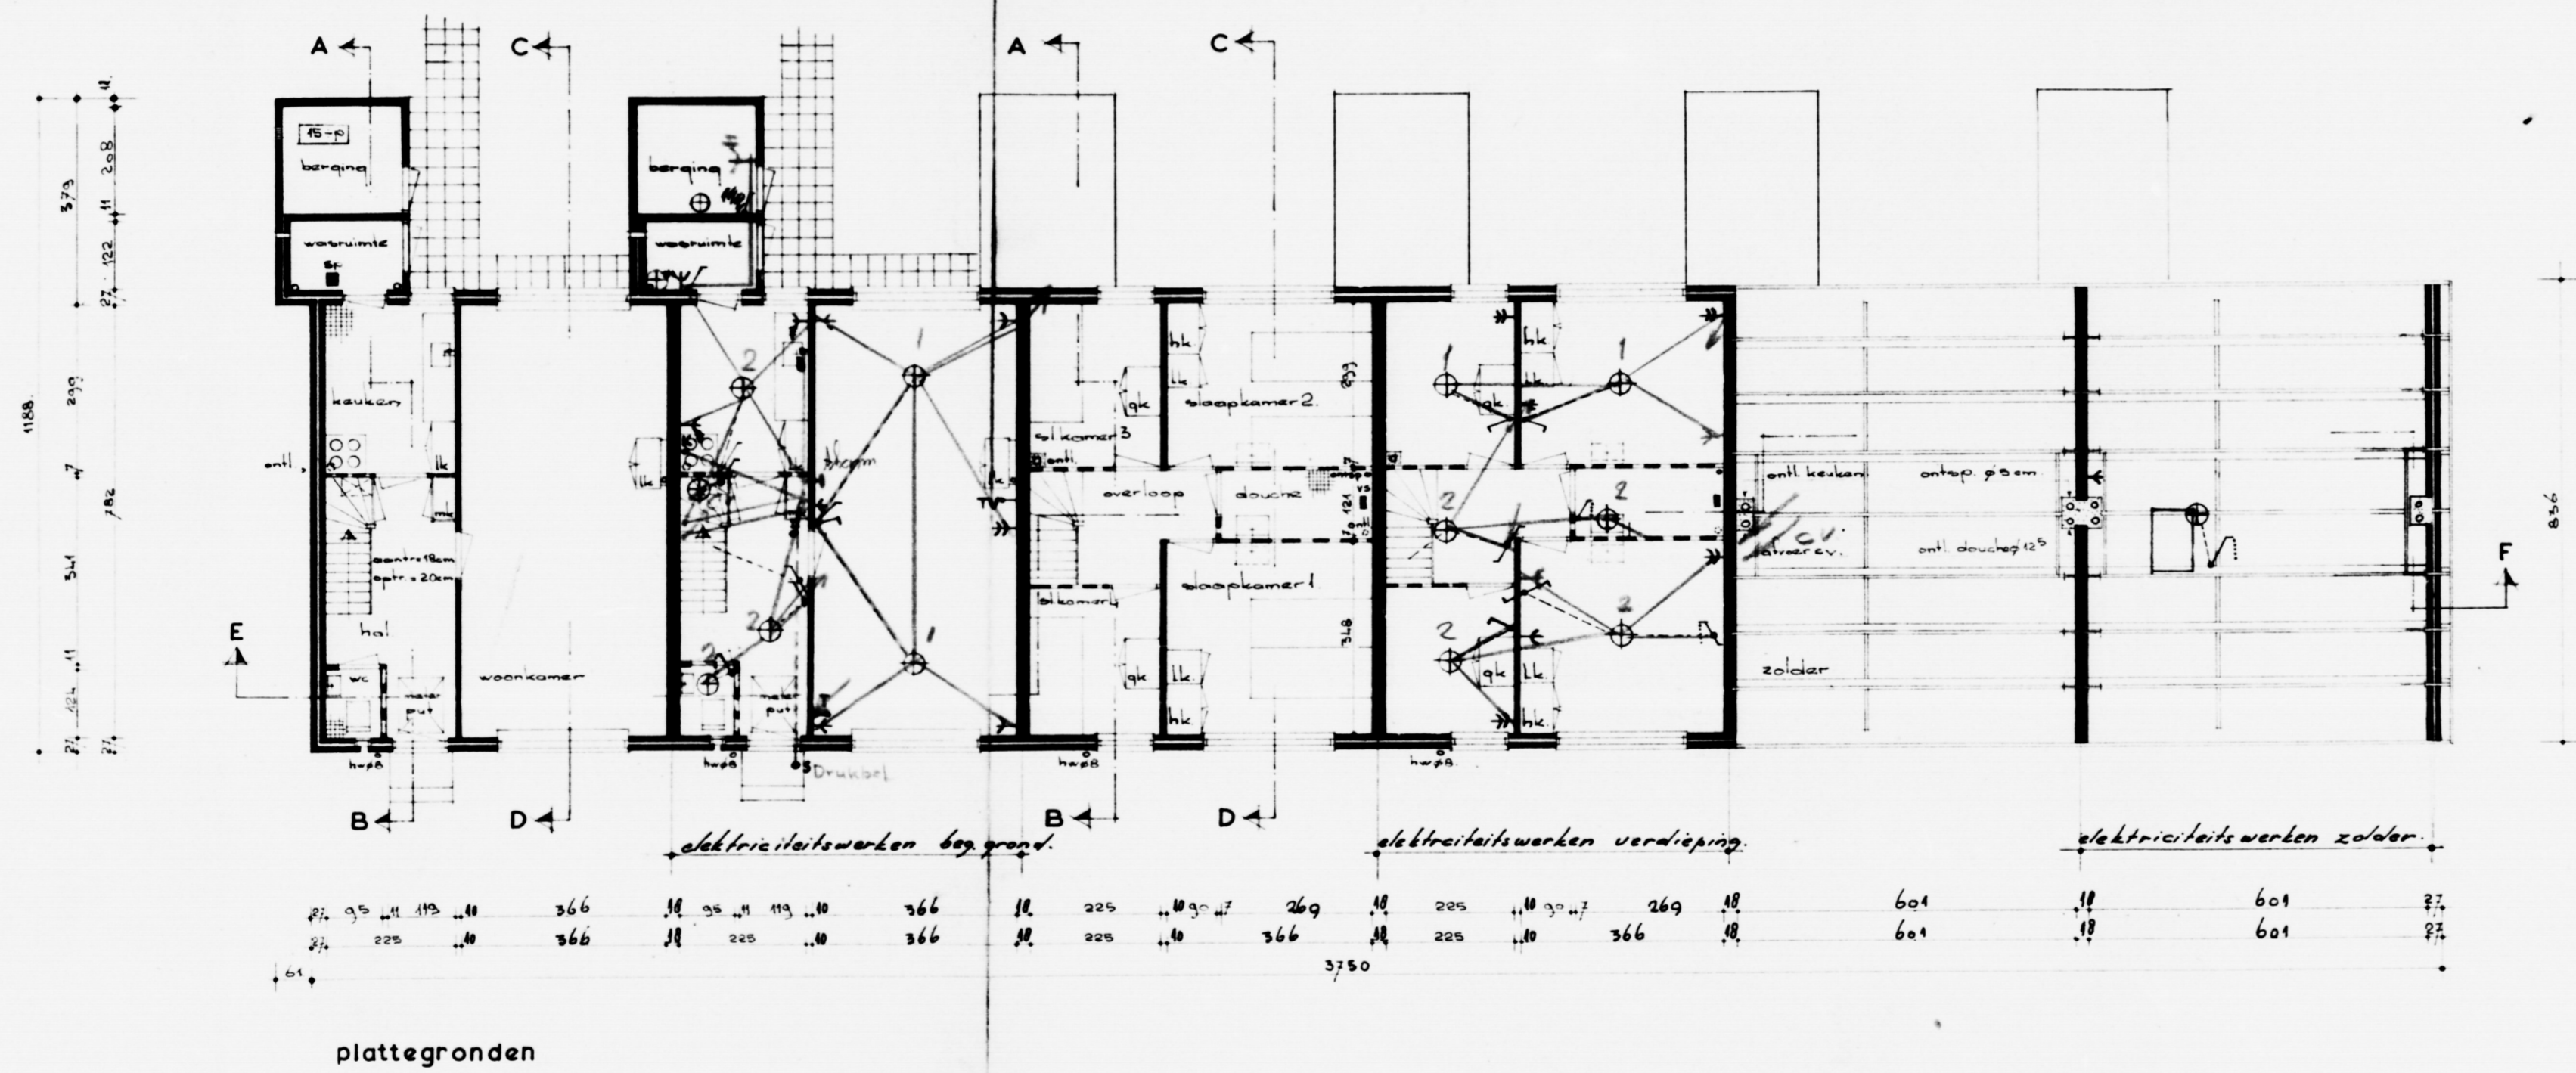

⊕	lichtpunt
⊖	schakelaar
⊘	schakelaar trek
⊙	ketelschakelaar
⊚	ketelschakelaar (trek)
⊛	serie schakelaar
⊜	wandcontactdoos enkel
⊝	„ „ dubbel
⊞	„ „ met randwaaier
⊟	compleet schakelinstallatie
⊠	televisie leiding
⊡	boilerleiding
⊢	koelkastleiding
⊣	boilerleiding
⊤	telefoonleiding

01882-41100

Leidingen voor architectuur

DEFINITIEF
30.06.70

Compl. 018

Electra
Revisie
5-10-70

BETREFT: 688 gezinswoningen west end te Groningen

ELKTRICITEITSWERKEN. sch. 1:100

WERKNO 419

GETEKEND: MK van B. 197
GEWIJZIGD: MK van B. 197
GEZIEN: MK van B. 197
ACCOORD: MK van B. 197

TEKENINGNO 12

BUREAU VOOR ARCHITECTUUR EN STEDEROUW - P. VAN LOO B.V. S. VAN DER MEI INC. - VAN SCHENDELSTRAAT 9 GRONINGEN TEL. 4002

aj CENTRAAL ADMINISTRATEURTOEGRONDINGEN

aj CENTRAAL ADMINISTRATEURTOEGRONDINGEN

30-94