



begane grond verdieping kapplan.

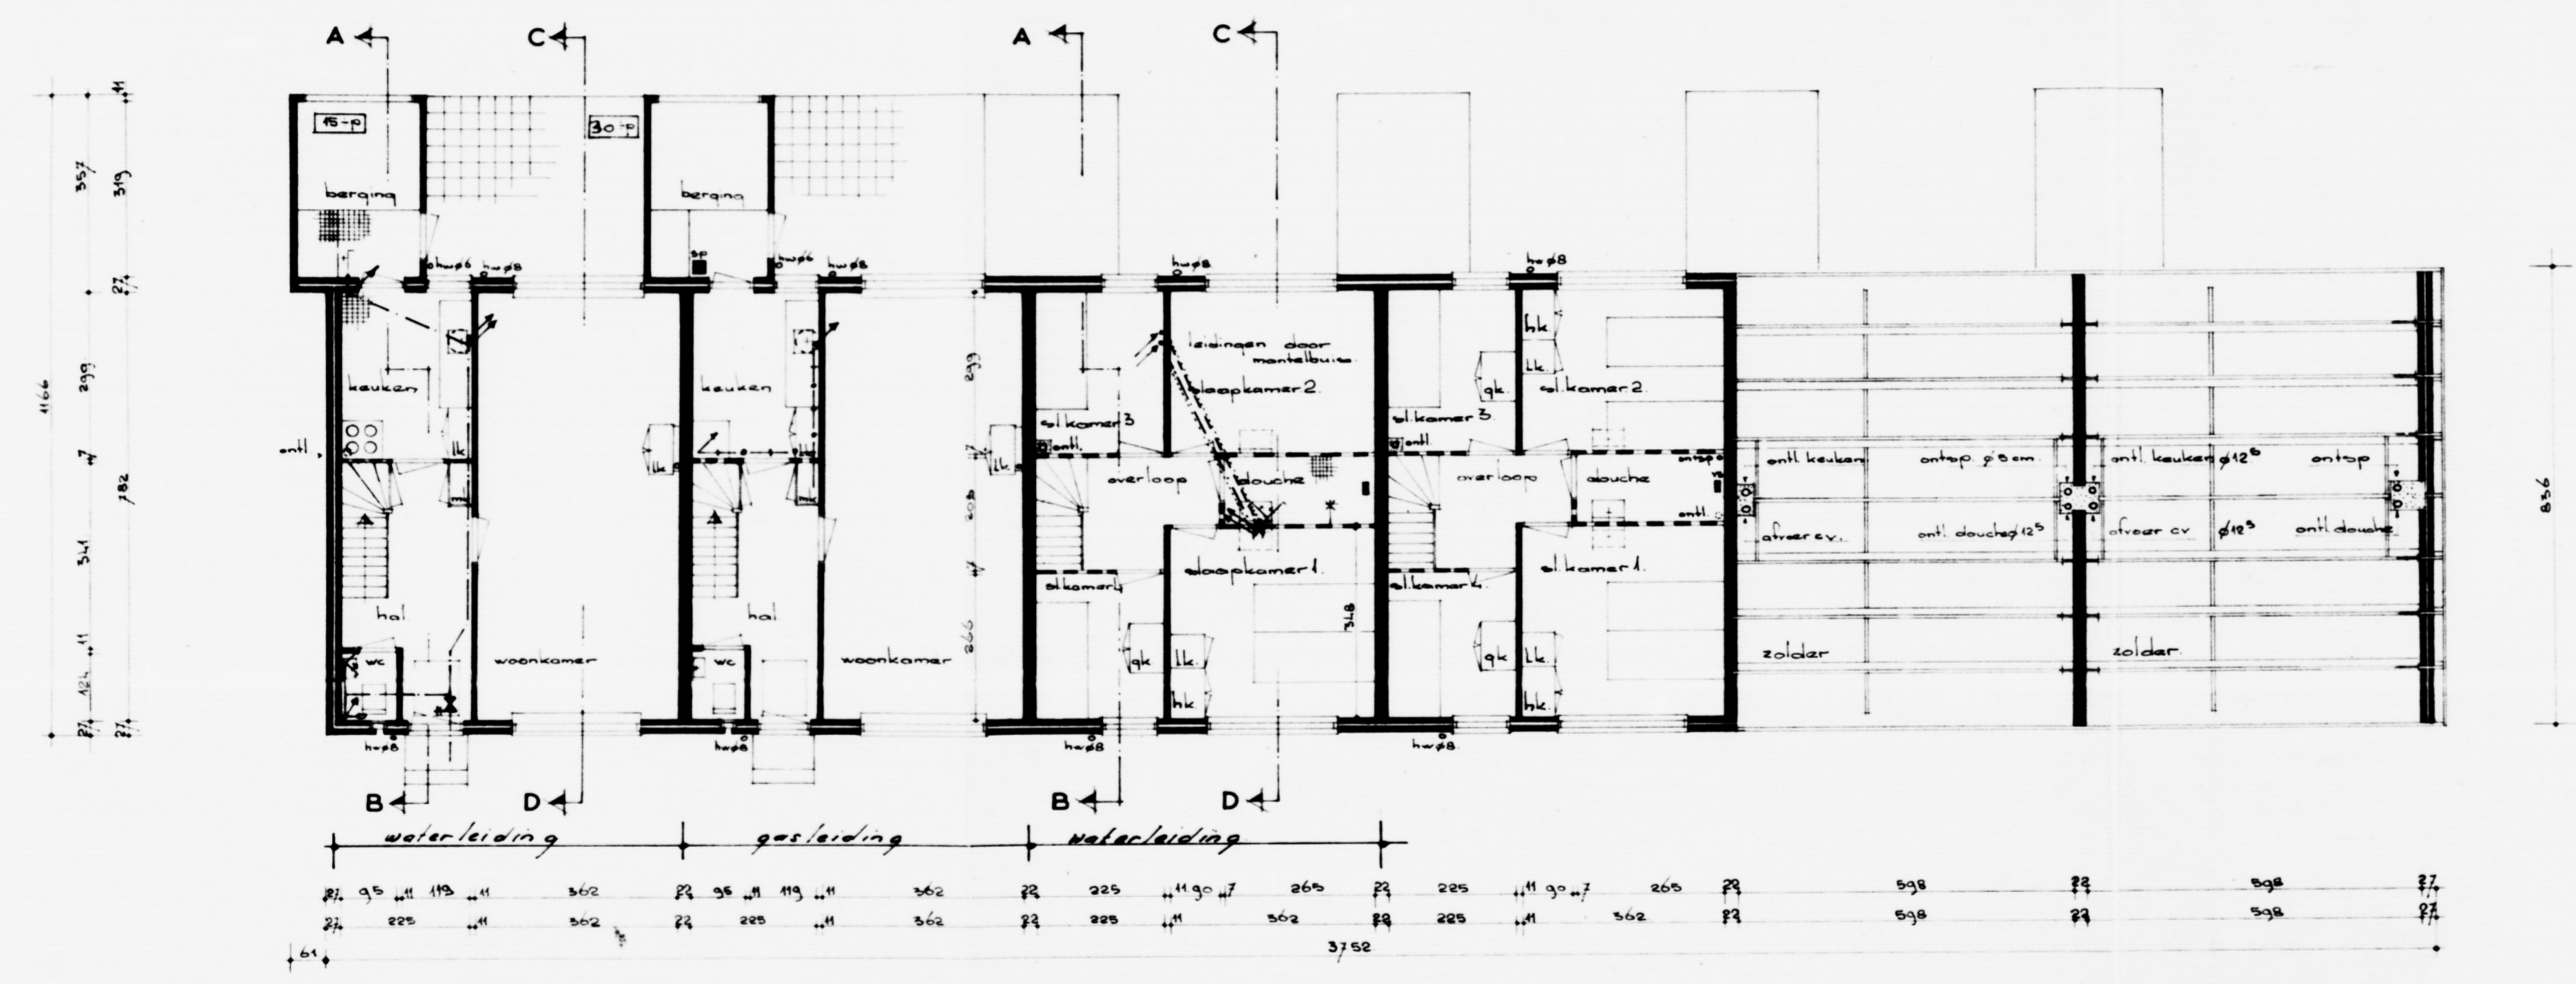

plattegronden

voor alle doorvoeringen door beton en metaalwerk mantelbuizen toepassen.

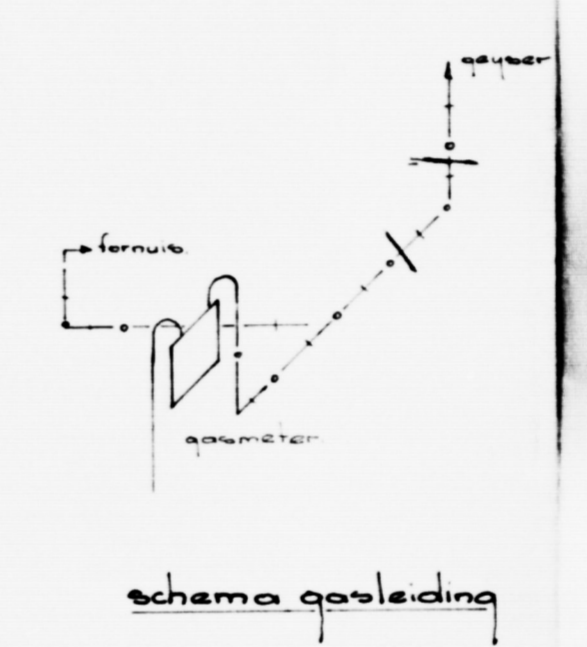

uitsluitend voor gas-en waterleiding.



keukenaansluiting	ak	draadraam	ontep	ontspanning	ea	sluisslot
warmwaterleiding	bw	tunnelraam	entl	ontluchting	va	voerschuif
gasleiding	g	uitstroam	ev	centrale verwarming	—	haakanker
van binnen komende leiding	v	valraam	hw	hemelwater	—	koppelaar
naar buiten gaande leiding	lk	lakraam	hc	waterkroon	—	—
stapelfuikraam	fk	hangkraan	hc	duurzaam	—	—
hangkraan	hk	gasraobekant	gk	—	—	—
draaie maniferen	dm	meterkast	mk	—	—	—
agw automatische afsluiter	—	—	—	—	—	—
haafwatermeter (met afsluiter)	—	—	—	—	—	—

Compl. O.I.D.

BETREFT: 686 eengezinswoningen west end te groningen

gas-en waterleiding sch. 1:100 WERKNO. 419

GETEKEND: MK 28-4-67 TEKENINGNO. 11

ACCOORD: _____

BUREAU VOOR ARCHITECTUUR EN STEDEBOUW

aj CENTRAAL ADMINISTRATEURKANTOOR GRONINGEN

aj CENTRAAL ADMINISTRATEURKANTOOR GRONINGEN

1 2 3 4 5 6 7 8