
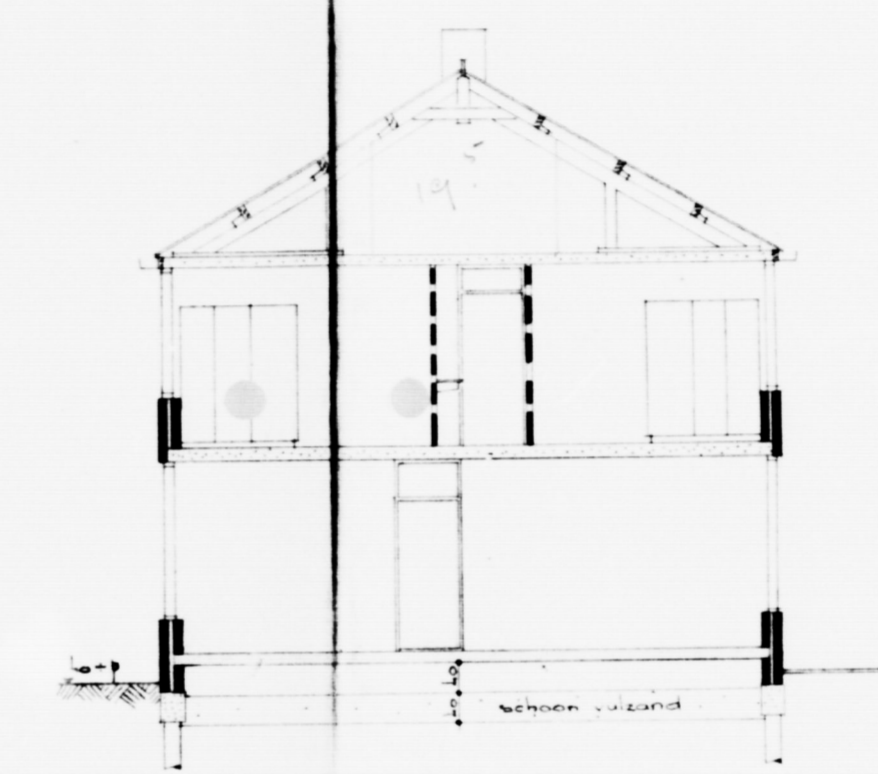


begane grond verdieping kapplan

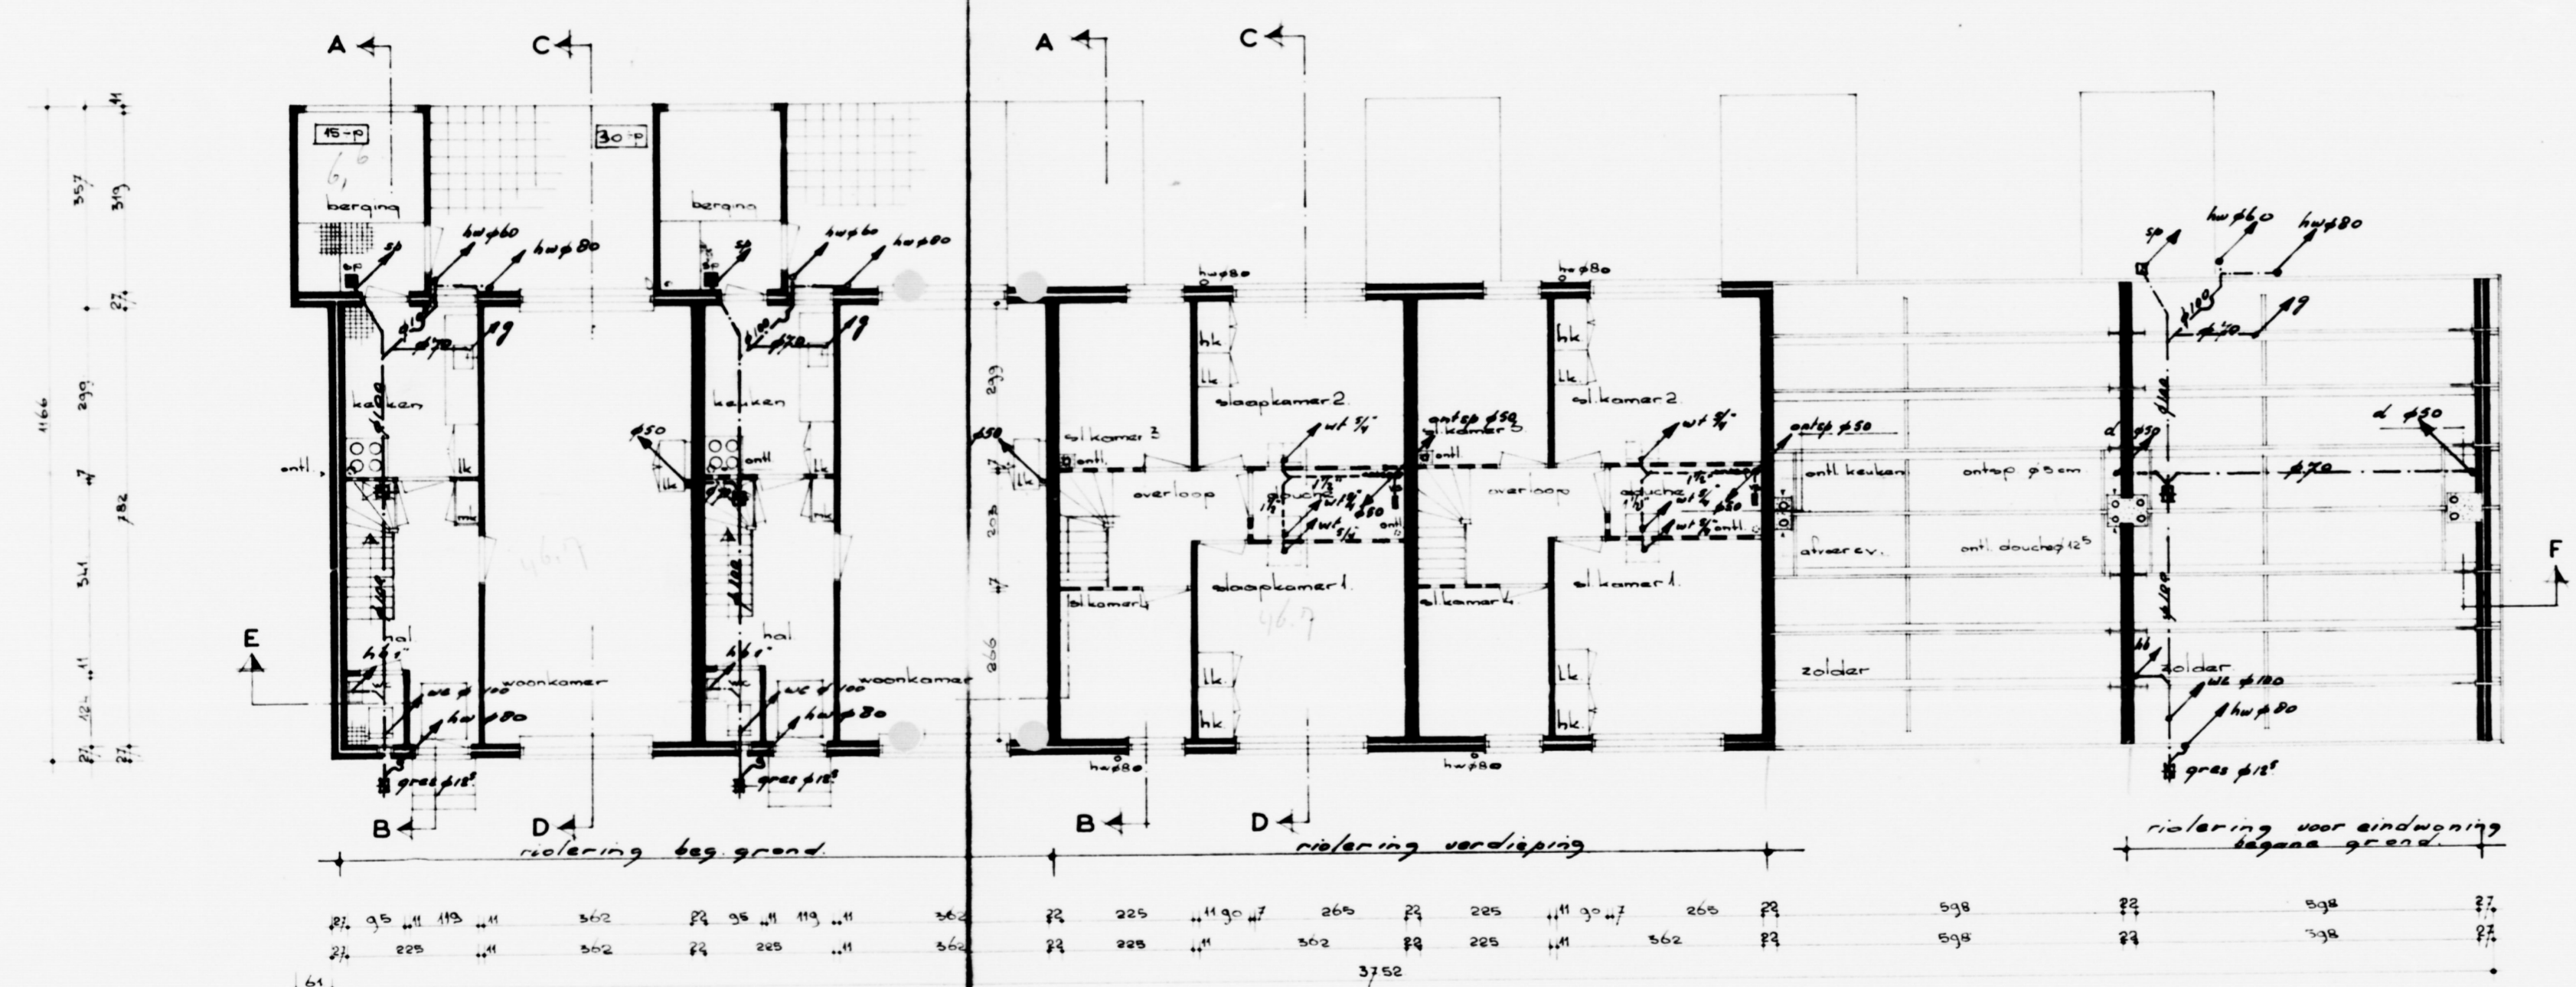

Woningbouwvereniging
"GROND"
Paterswoldseweg 140
Groningen
25 apr. 1967

01332-4400

Exempl 018

wc	waterklozet	d	afvalriem	o	ontwarming	sp	schroef
wf	wasafel	e	tuinmuur	o	ontluchting	vb	verloop
d	doucha	v	uitstroom	cv	centrale verwarming	h	handkast
sp	schuifdeur	v	valraam	hw	hemelwater	h	hoofdeinde
hd	handwasbak	lk	lengkast	wa	waterkast	h	hoofdeinde
g	gootsteen	hk	hokkast	du	duurkast	h	hoofdeinde
kw	kamer/waterklozet	ak	afvalkast	mk	metalkast		
g	gasfak gas zeer						
l	loden leiding						
z	zifan						
h	ontslapping						

BUREAU VOOR ARCHITECTUUR EN STEDEROUW - P. VAN LOO B. DE S. VAN DER MEI ING. VAN SCHENDELSTRAAT 4 GRONINGEN TEL. 4400

BETREFF: 686 reuzeginswoningen west end te groningen

RIOLERING. sch. 1:100 WERKNO 419

GETEKEND: [initials] GEWIJZIGD: [initials]

GEZIEN: [initials] GEZIEN: [initials]

ACCOORD: [initials] ACCOORD: [initials]

TEKENINGNO 13

ay CENTRAAL ADMINISTRATIEBUREAU GRONINGEN