



Noordwestgevel  
kavel 01

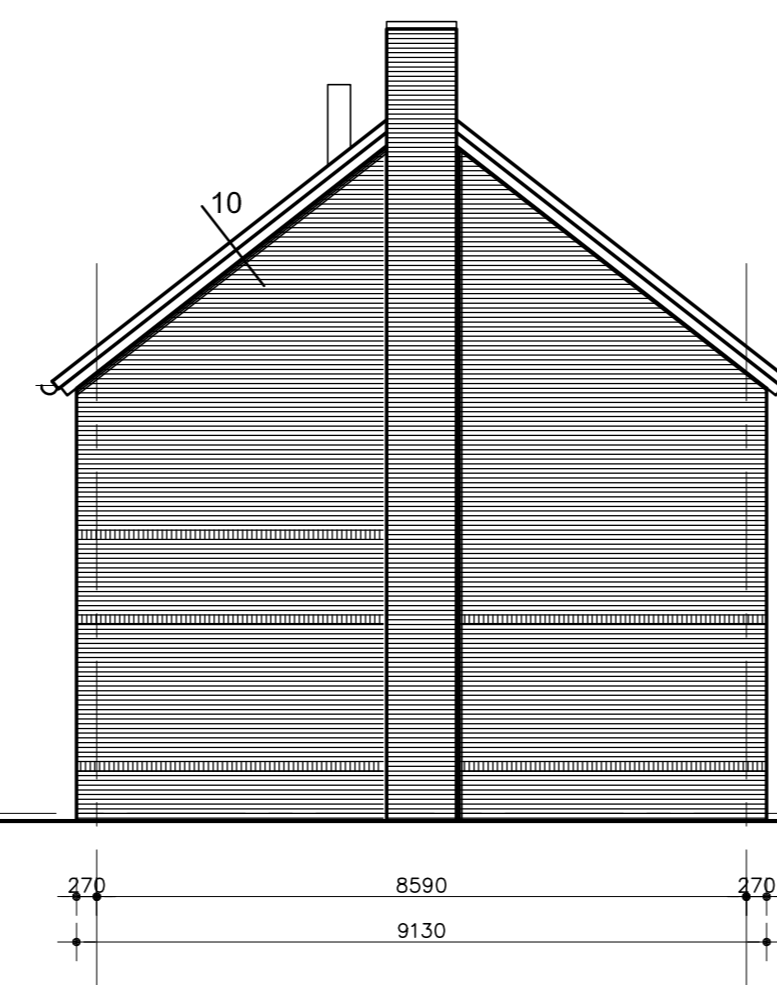


Zuidwestgevel  
kavel 01 en 02




Zuidoostgevel  
kavel 02

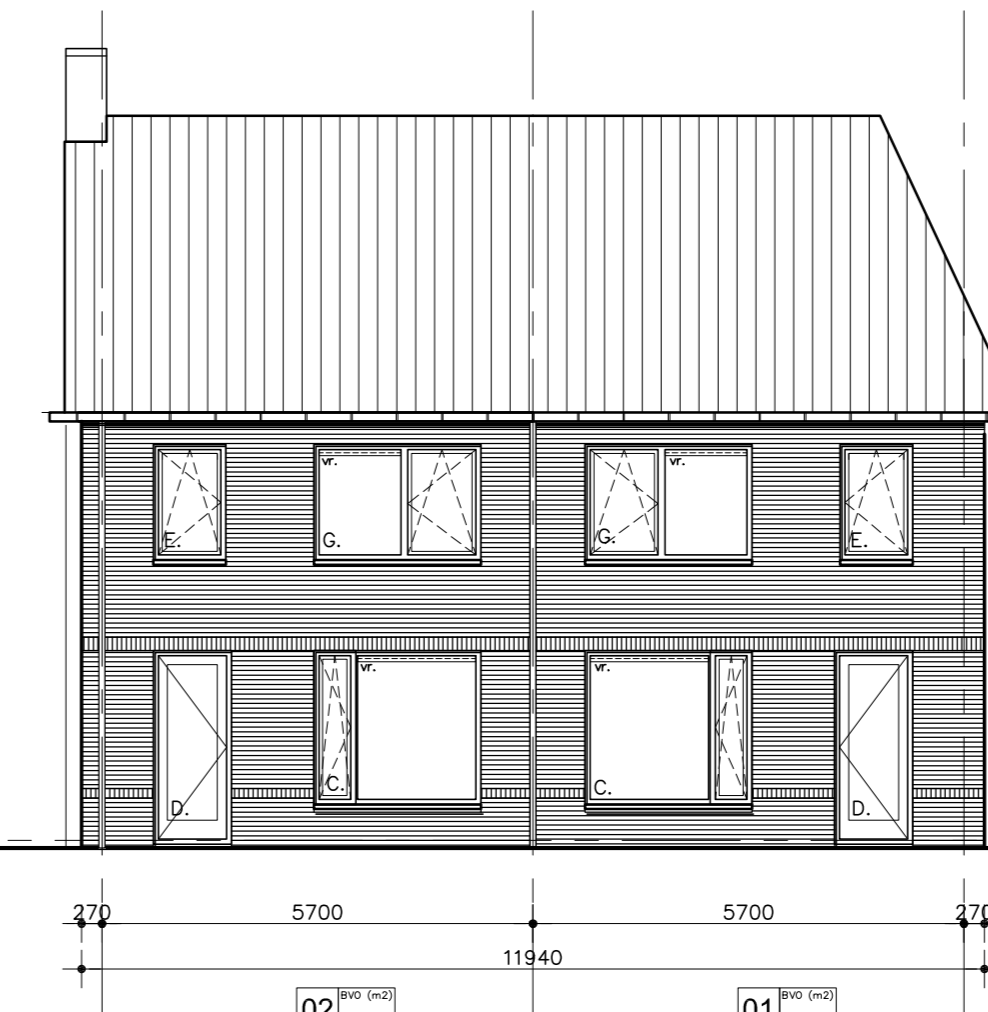


Noordoostgevel  
kavel 01 en 02

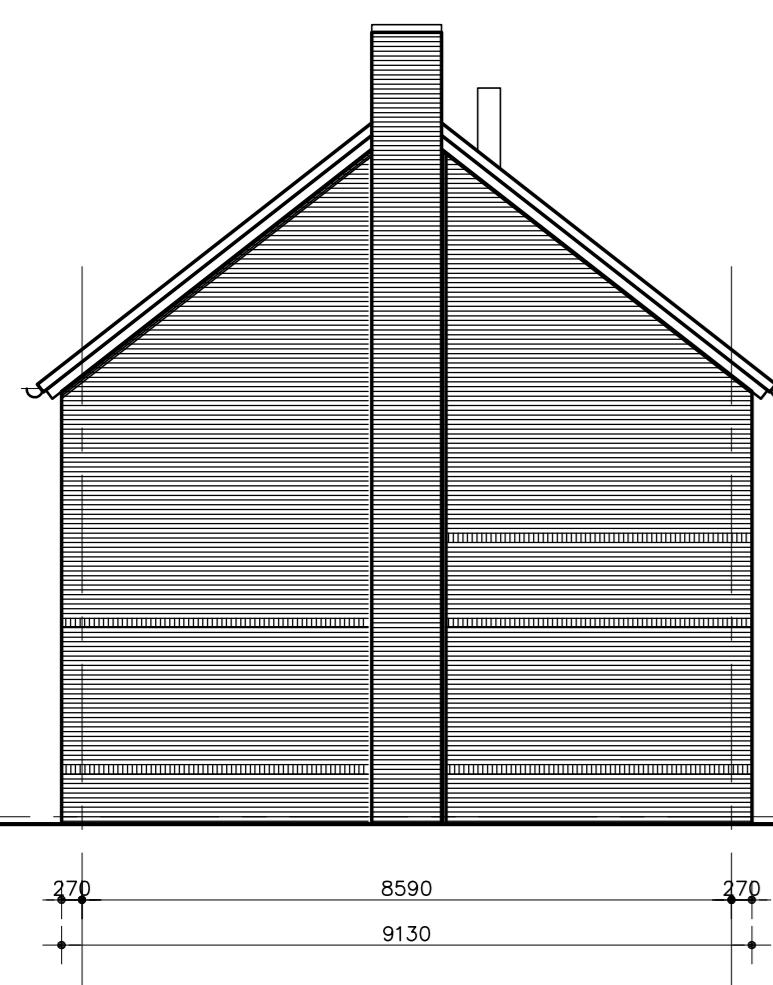

Noordwestgevel  
kavel 03

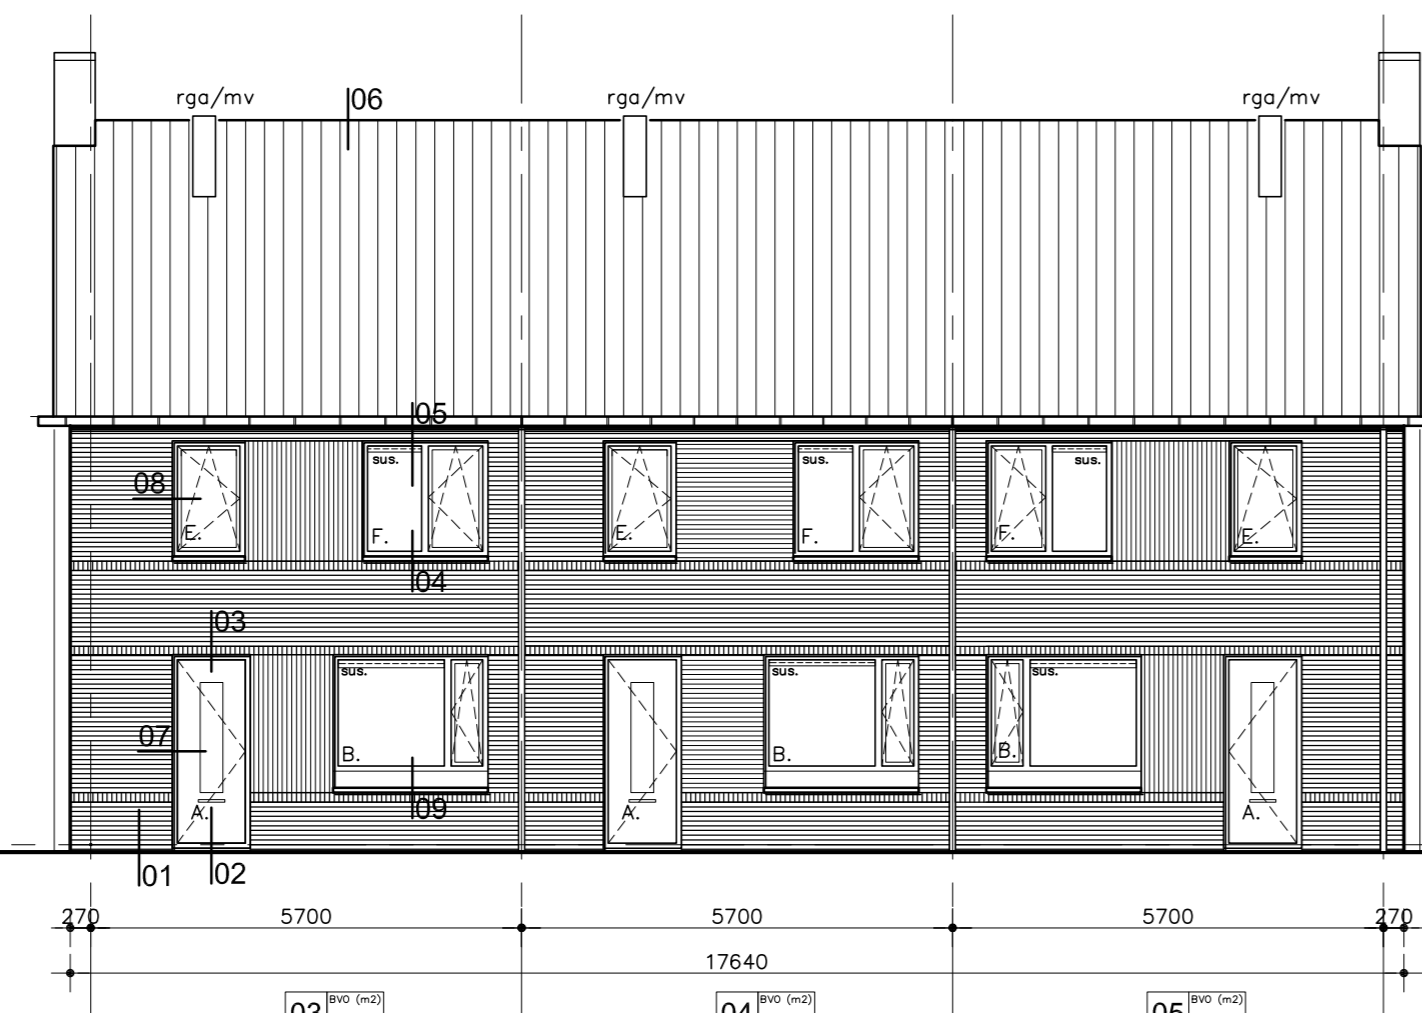


Zuidwestgevel  
kavel 03, 04 en 05

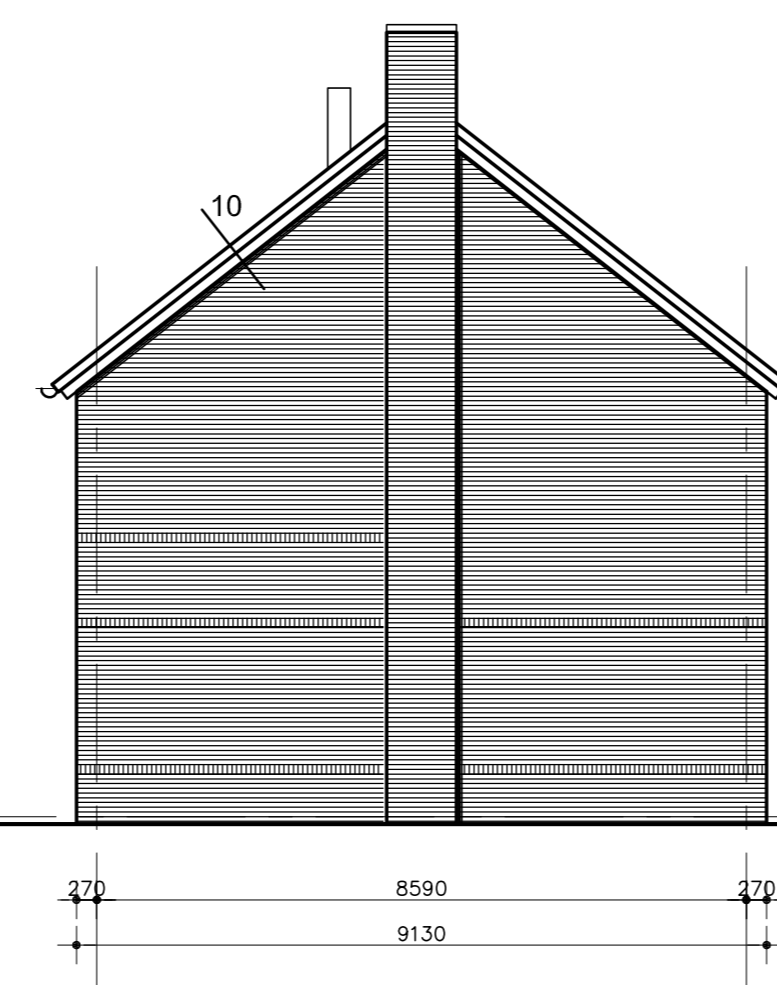


Zuidoostgevel  
kavel 05




Noordoostgevel  
kavel 03, 04 en 05

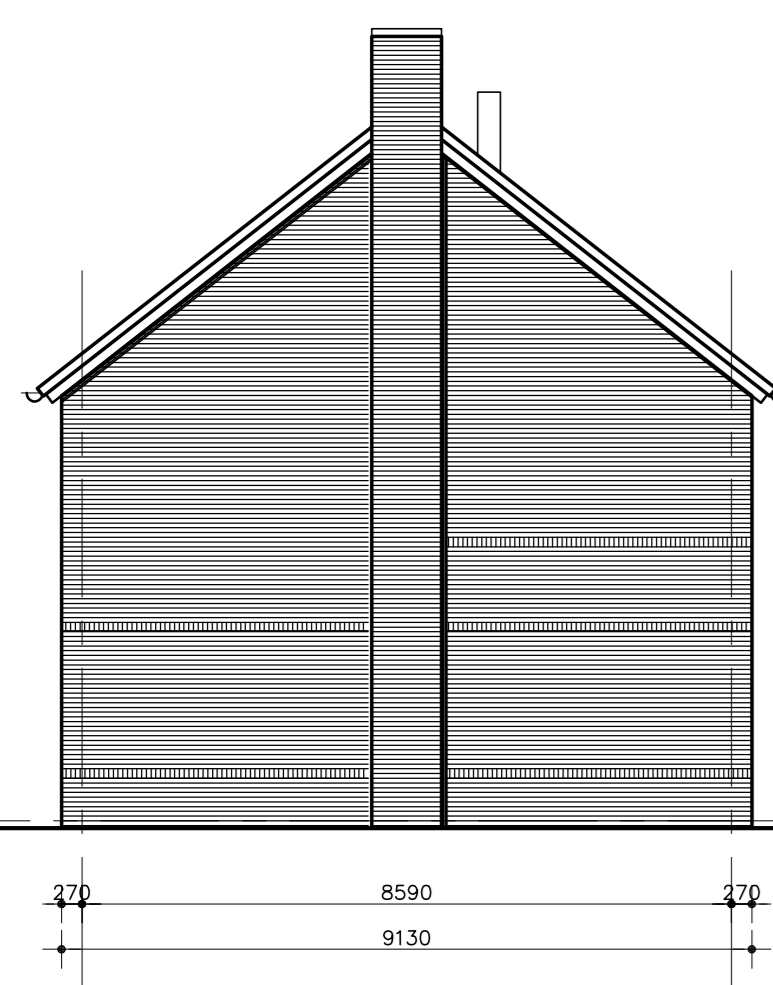


Westgevel  
kavel 06

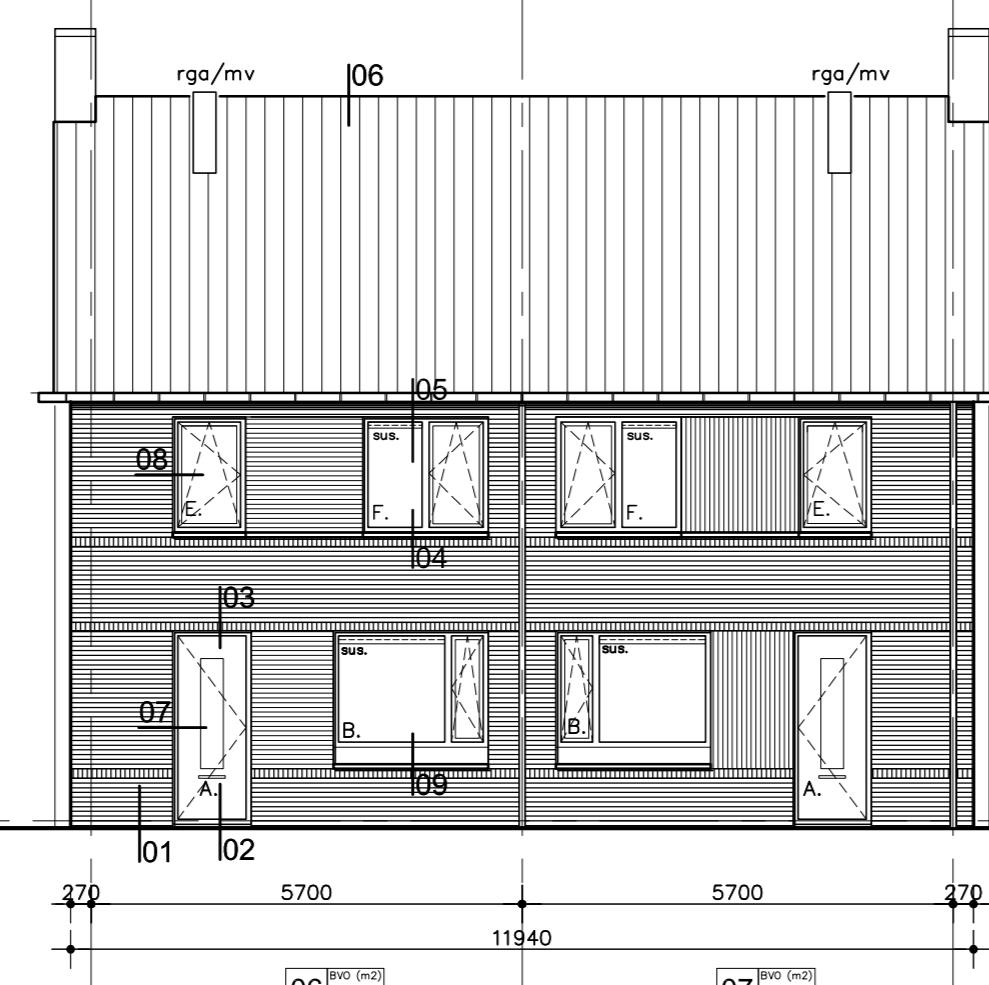


Zuidgevel  
kavel 06 en 07

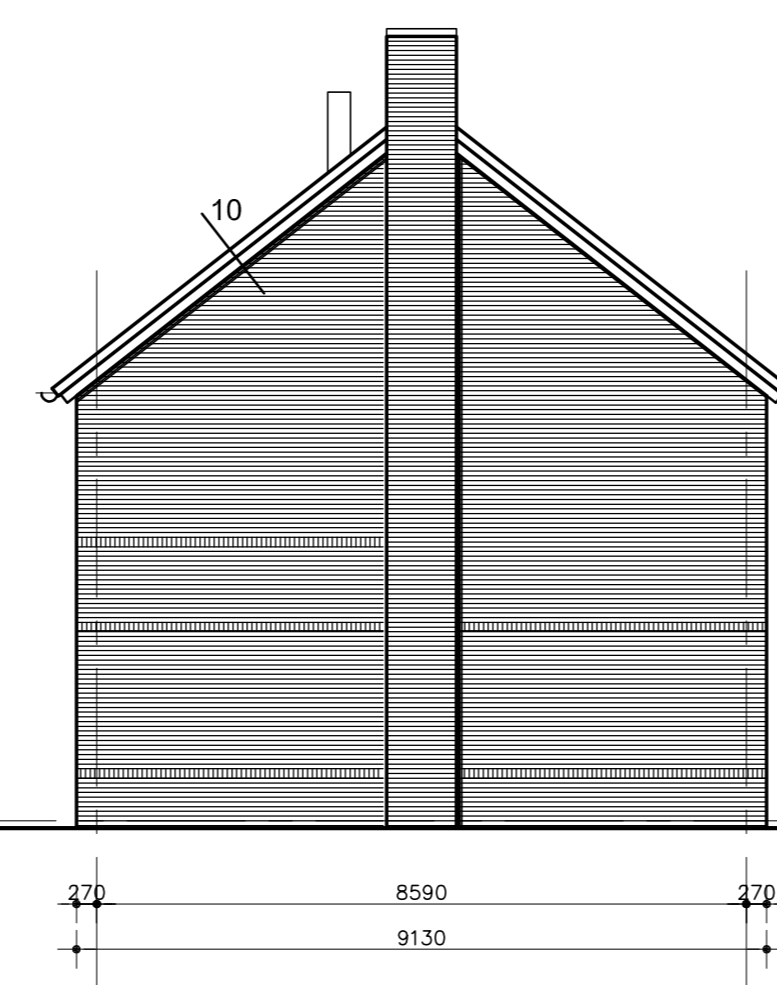

Oostgevel  
kavel 07

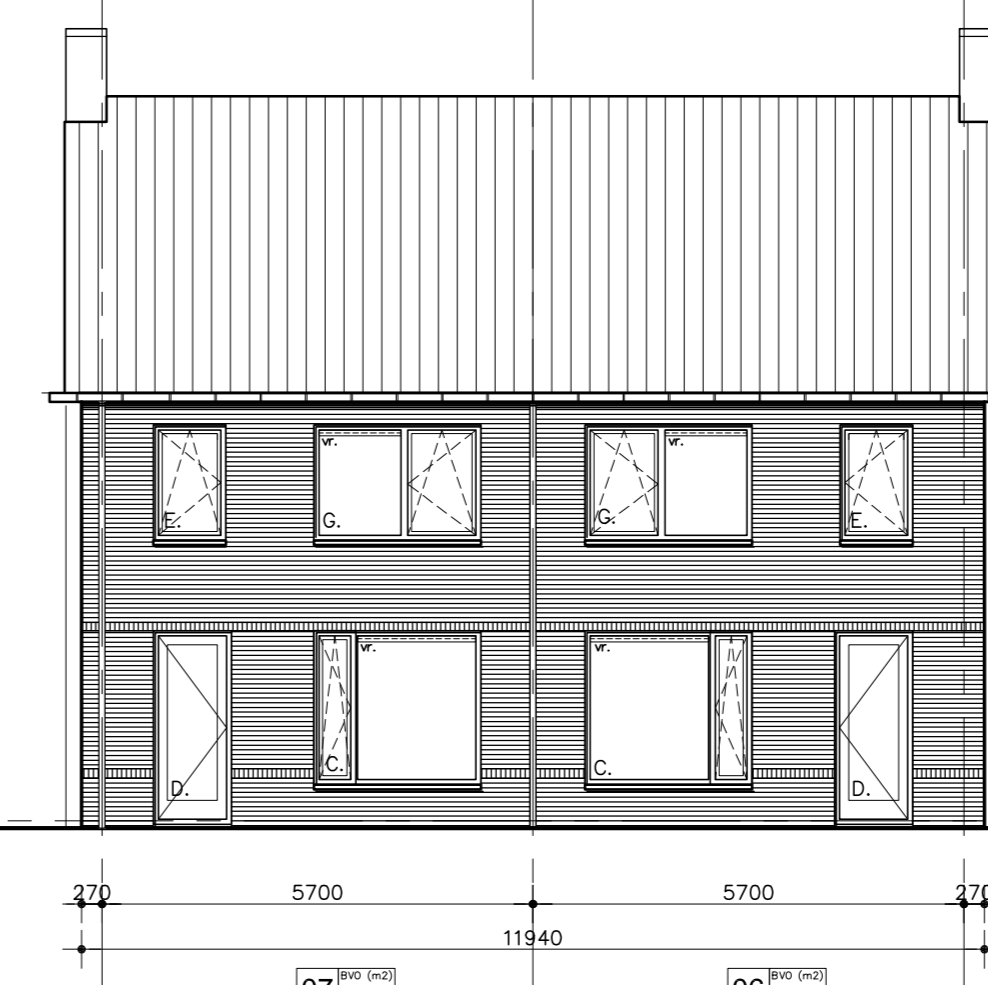


Noordgevel  
kavel 06 en 07

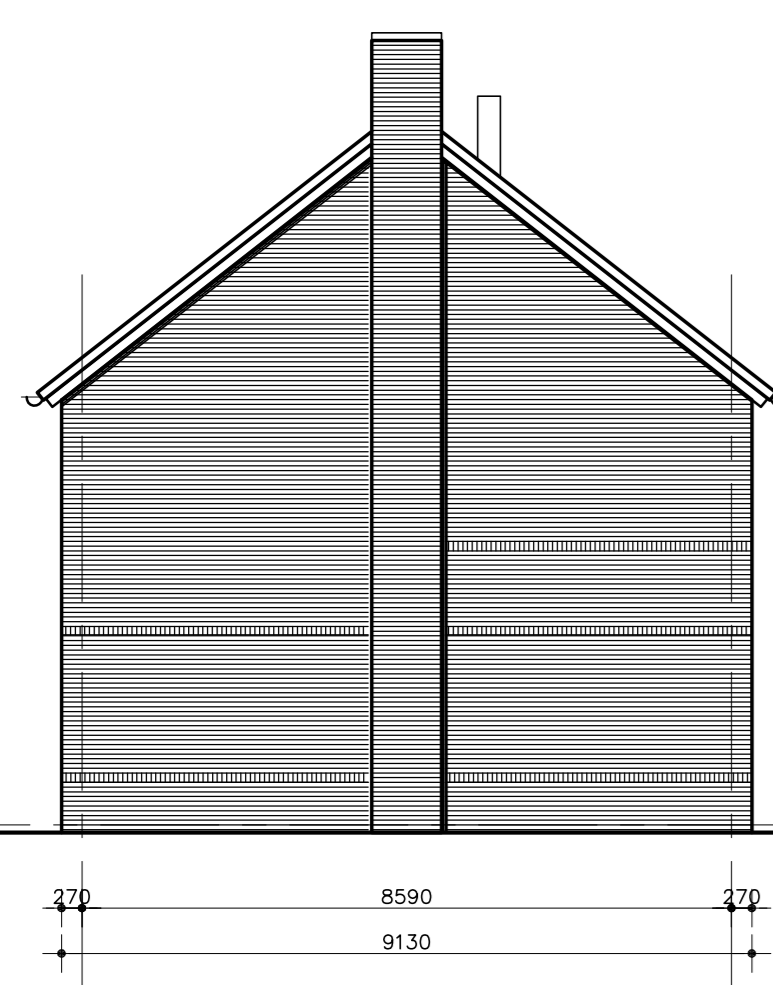


Oostgevel  
kavel 08



Noordgevel  
kavel 08, 09, 10 en 11

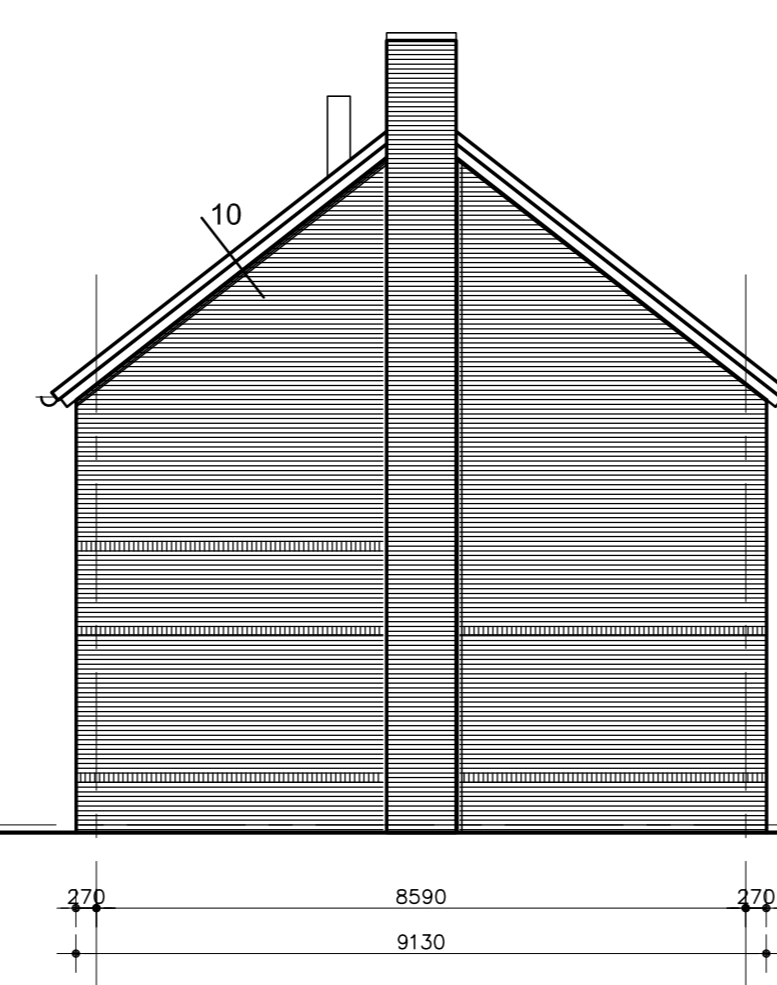

Westgevel  
kavel 11

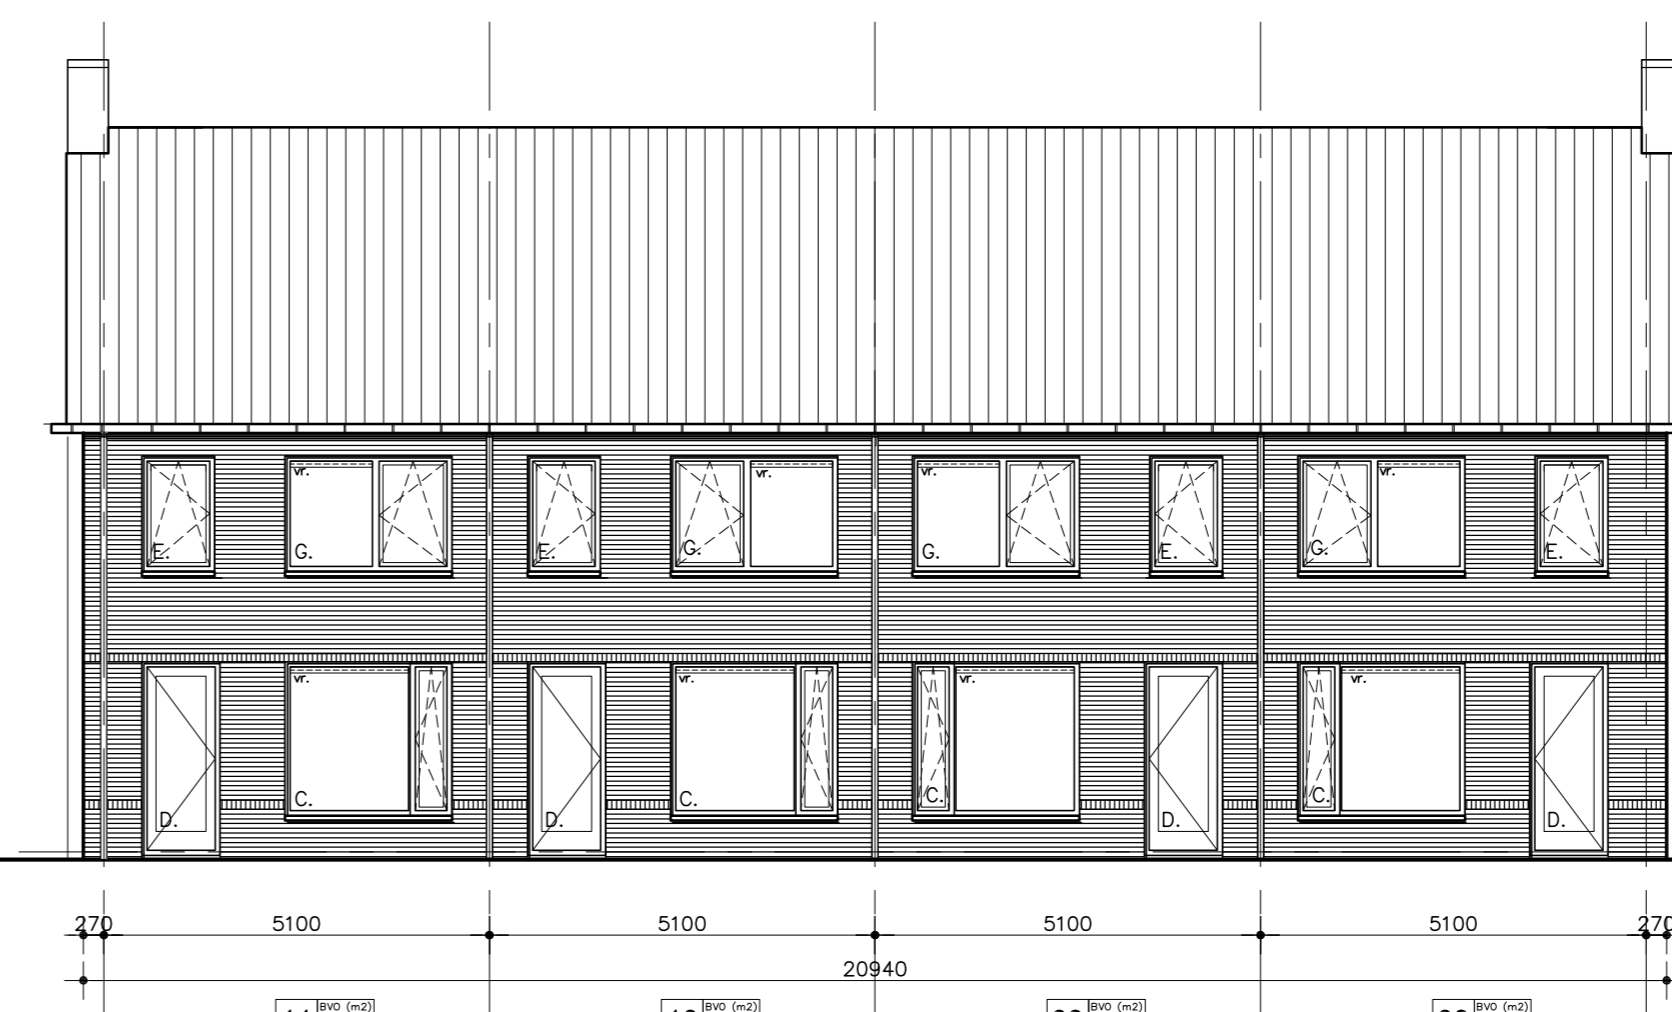

Zuidgevel  
kavel 08, 09, 10 en 11

### Renvooi

rga rookgasafvoer cv-installatie  
mv ofvoer mechanische ventilatie  
vr ventilatierooster

### Algemeen

- alle beton-, hout- en staalconstructies
- dichte verpakking volgens berekening van de constructeur
- alle constructie-onderdelen stormvast volgens NEN 1075
- alle staalconstructie-onderdelen welke in aanraking komen met de buitenlucht thermisch verzinken volgens NEN 1275 - EN-ISO 1461
- alle materialen leveren en monteren/verwerken volgens KOMO-keurmerk
- isolatievoorschriften volgens NEN 1068 en EPB-berekening
- luchtverversing volgens NEN 1067
- beweegbare delen en ventilatieroosters zoals aangegeven op de geveltekening
- hang- en sluitwerk volgens technische specificatie en Plaatsaankomst Vast Wonen
- verborgen ofvoer van PVC volgens NEN 3215 + M04 en NTR 3216-03
- muisdichte knipruimteventilatieroosters aanbrengen

### Materialen en kleuren

metalwerk	waalformaat WSEMA-B Telco	wijrood gecoat
rollagen	waalformaat WSEMA-B Telco	wijrood gecoat
voegwerk	doorsijkmortel	grijs
kuipstap	kuipstap	wit
romen en deuren	kuipstap	wit
verleiden	prefab beton	grijs
beton	betonpannen	betonrood
gaten	zink	natuur
hoo	PVC	grijs
schroeven	metaal	zwart gemateld

### Kadastrale en adresgegevens

kadastraal gebied: plaatselijk gebied:  
gemeente: Roden gemeente: Noordveld  
sectie: L adres: J.P. Santeweg nr. n.l.b.  
nummer: 2890 postcode + plaats: 9312 PG Nietap

### B+O geeft liefde en passie in ruil voor schoonheid en herinneringen

**opdrachtgever**  
Rottzhuys Aannemingsbedrijf b.v. Herenplein 9/10 9711 GA Groningen

**project**  
Nieuwbouw 11 woonhuizen J.P. Santeweg 9312 PG Nietap

**onderwerp**  
Bouwvoorbereiding - gevelaanzichten

gemaakt	formaat	schaal	datum
ch	1189 x 841mm	1:100	20-10-2016
06-12-2016 al	18-01-2017 kk	23-01-2017 br	s
21-12-2016 al	19-01-2017 kk	r	n

**projectnummer** **blad** **status**

**A13101 Bv-04 definitief**

B+O Architectuur en Interieur B.V.  
Gasfabriek, Gasgracht 3, 7941 KG Meppel NL  
Postbus 284, 7940 AG Meppel NL tel 0522 244625 fax 0522 241355  
e-mail info@burobeno.nl website www.burobeno.nl

Landschap en Stedenbouw  
Architectuur en Interieur  
Management en Advies  
Bouwkunde en Techniek

B+O