


1400

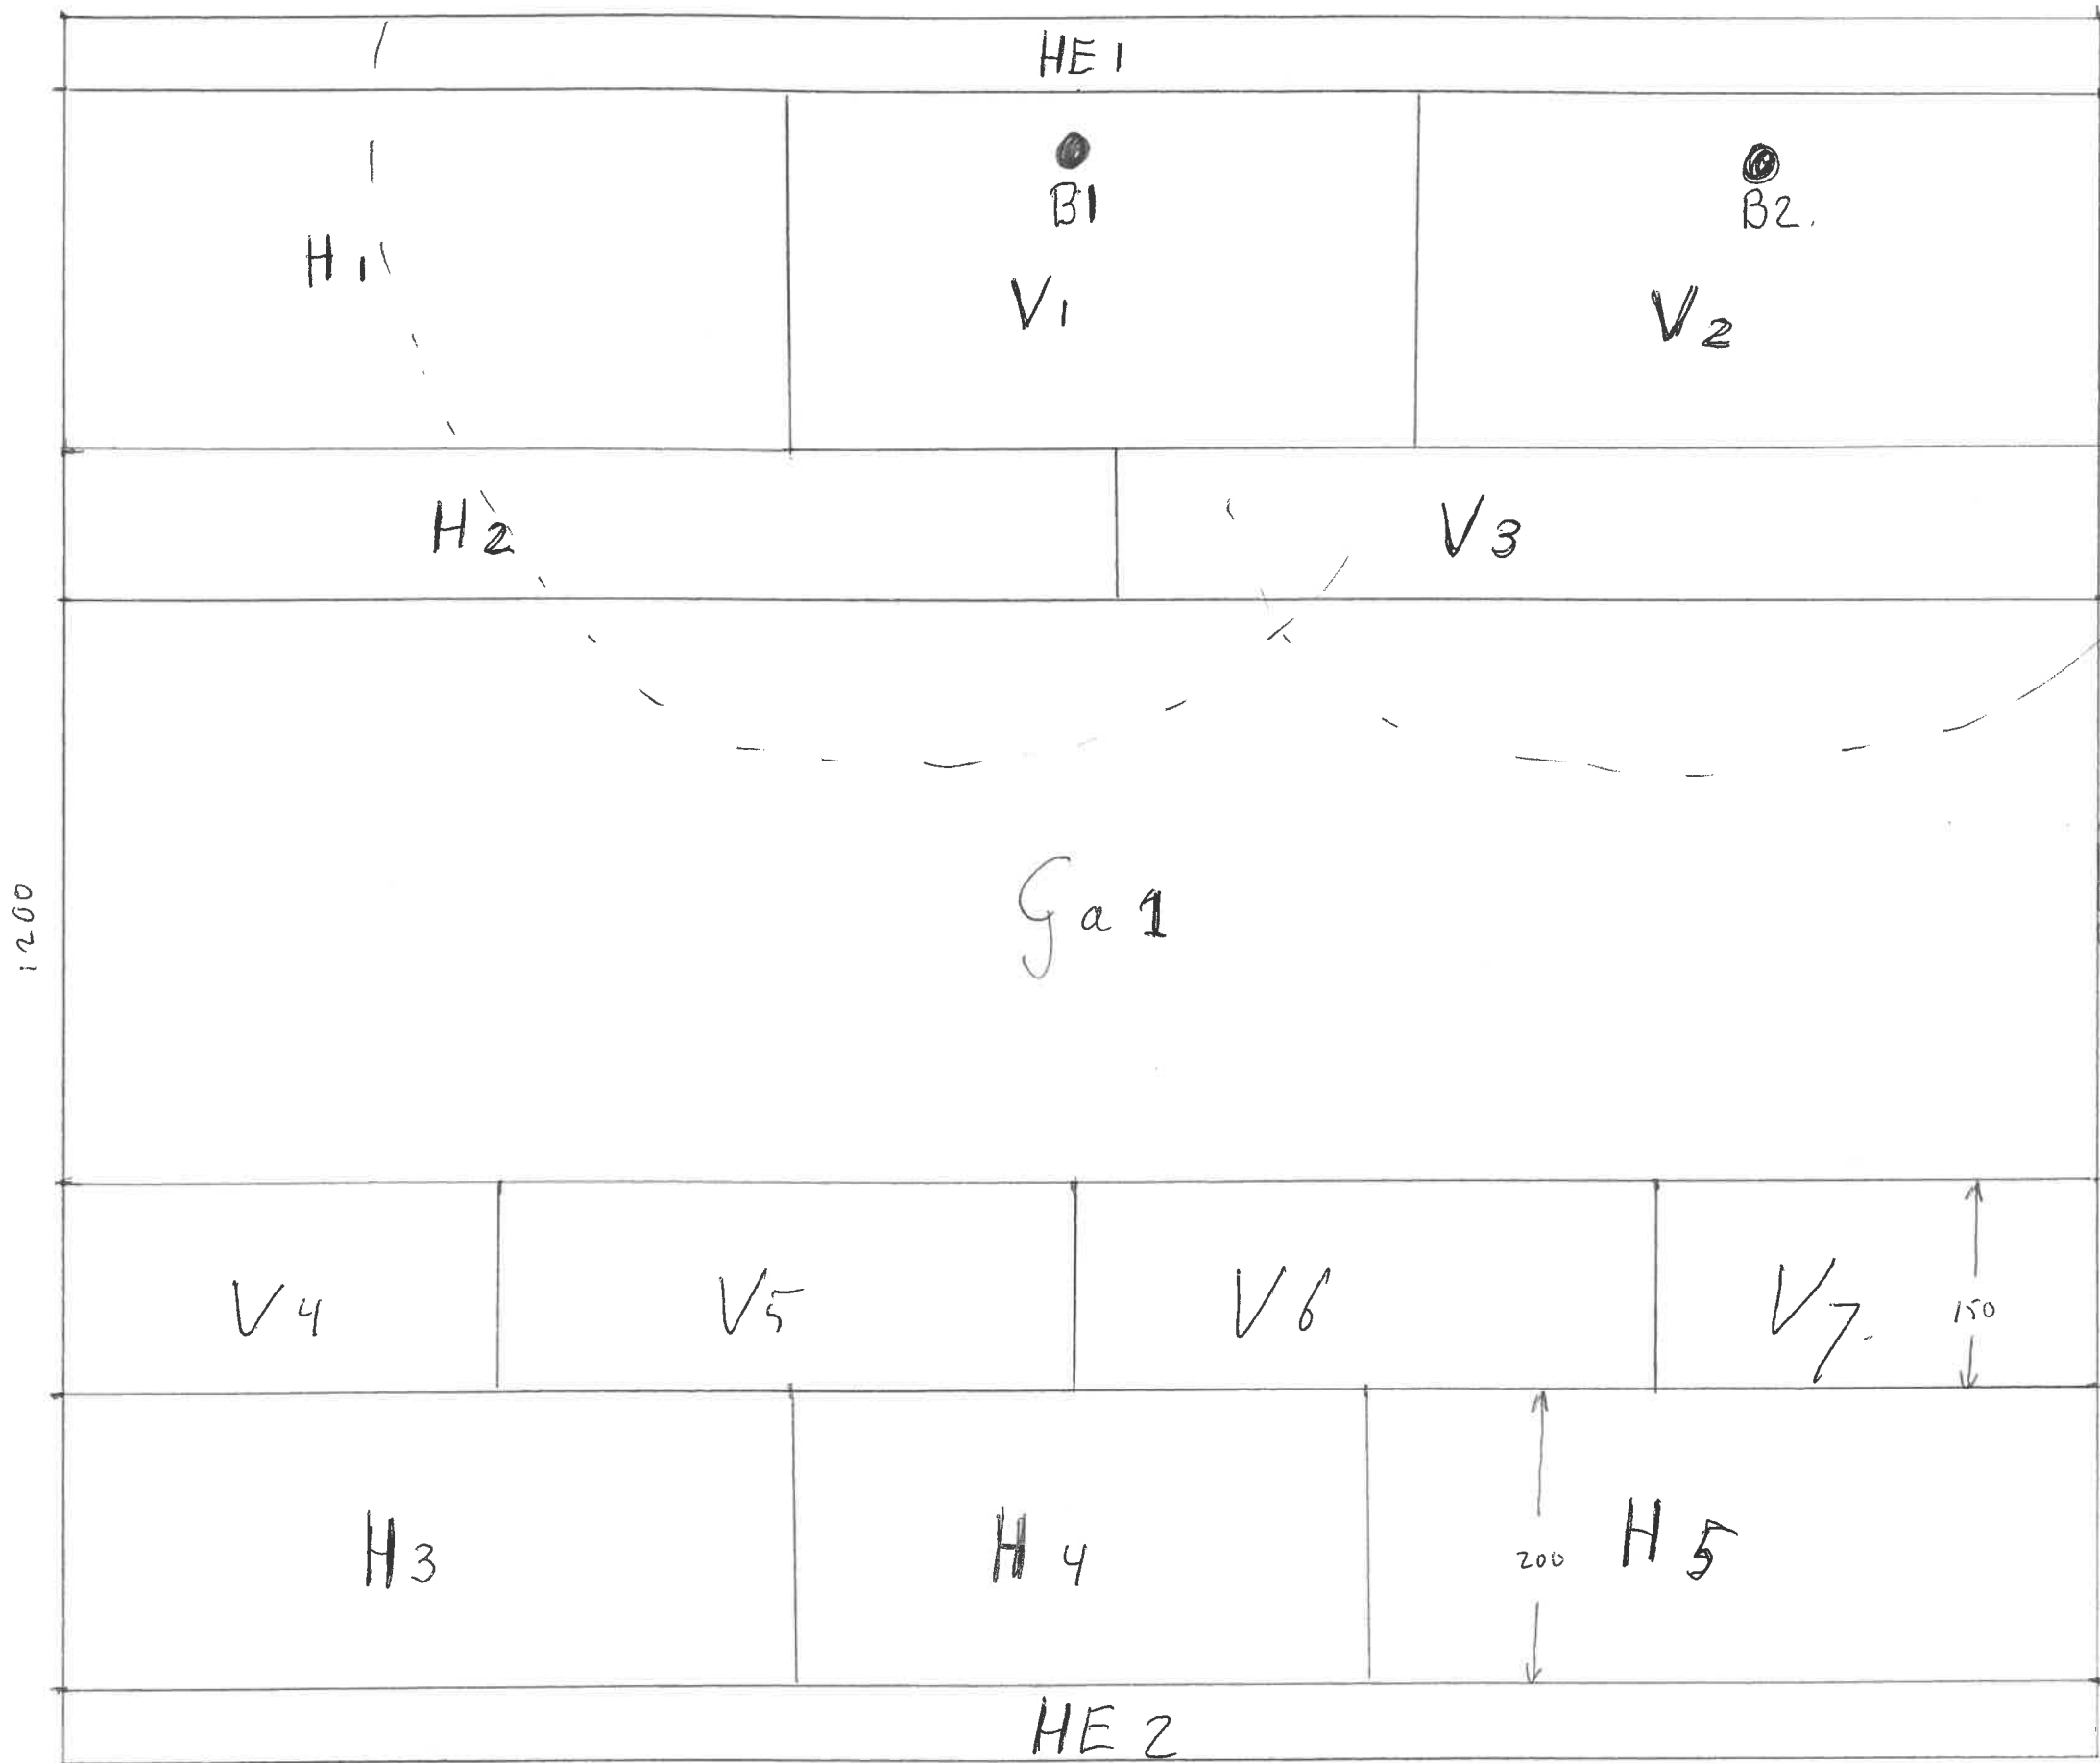

B1	Hoogstam fruit of noot
B2	Hoogstam fruit of noot
He1	Groenblijvende haag 200cm hoog
He2	Bladverliezende haag 200 cm hoog
H1	Groenblijvende heester
H2	Bladverliezende heester
H3	Bladverliezende heester
H4	Bladverliezende heester
H5	Bladverliezende heester
V1	Vaste plant wintergroen schaduw
V2	Vaste plant wintergroen schaduw
V3	Vaste plant schaduw
V4	Vaste plant zomerbloeier
V5	Vaste plant zomerbloeier
V6	Vaste plant zomerbloeier
V7	Vaste plant zomerbloeier

Schaal: 1:50  
(2cm is 1 meter)