


beplanting  
 boom  
 vijver  
 vijver  
 vijver

overhangig bestaand  
 haag  
 klinker naar heuse  
 type Schellevis  
 grondspot naar heuse

	<b>Boom</b>		<b>Tegel</b> Schellevis 40/40
	<b>Haag</b>		<b>Klinkers</b>
	<b>Beplanting</b>		<b>Vijver</b>
	<b>Klimplant</b>		

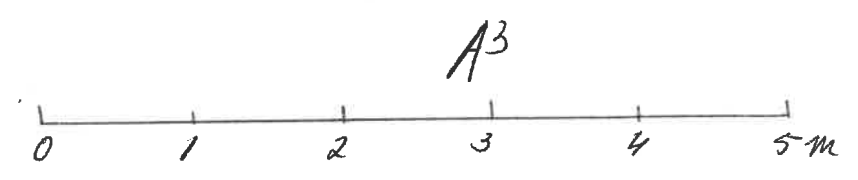

**TUINONTWERP**  
 ACHTERTUIN versie 0

Schaal: 1: 50  
 Mei 2009  
 Maatvoering in het werk controleren