



MATENPLAN

RESIDENTIE MOLENWIJCK

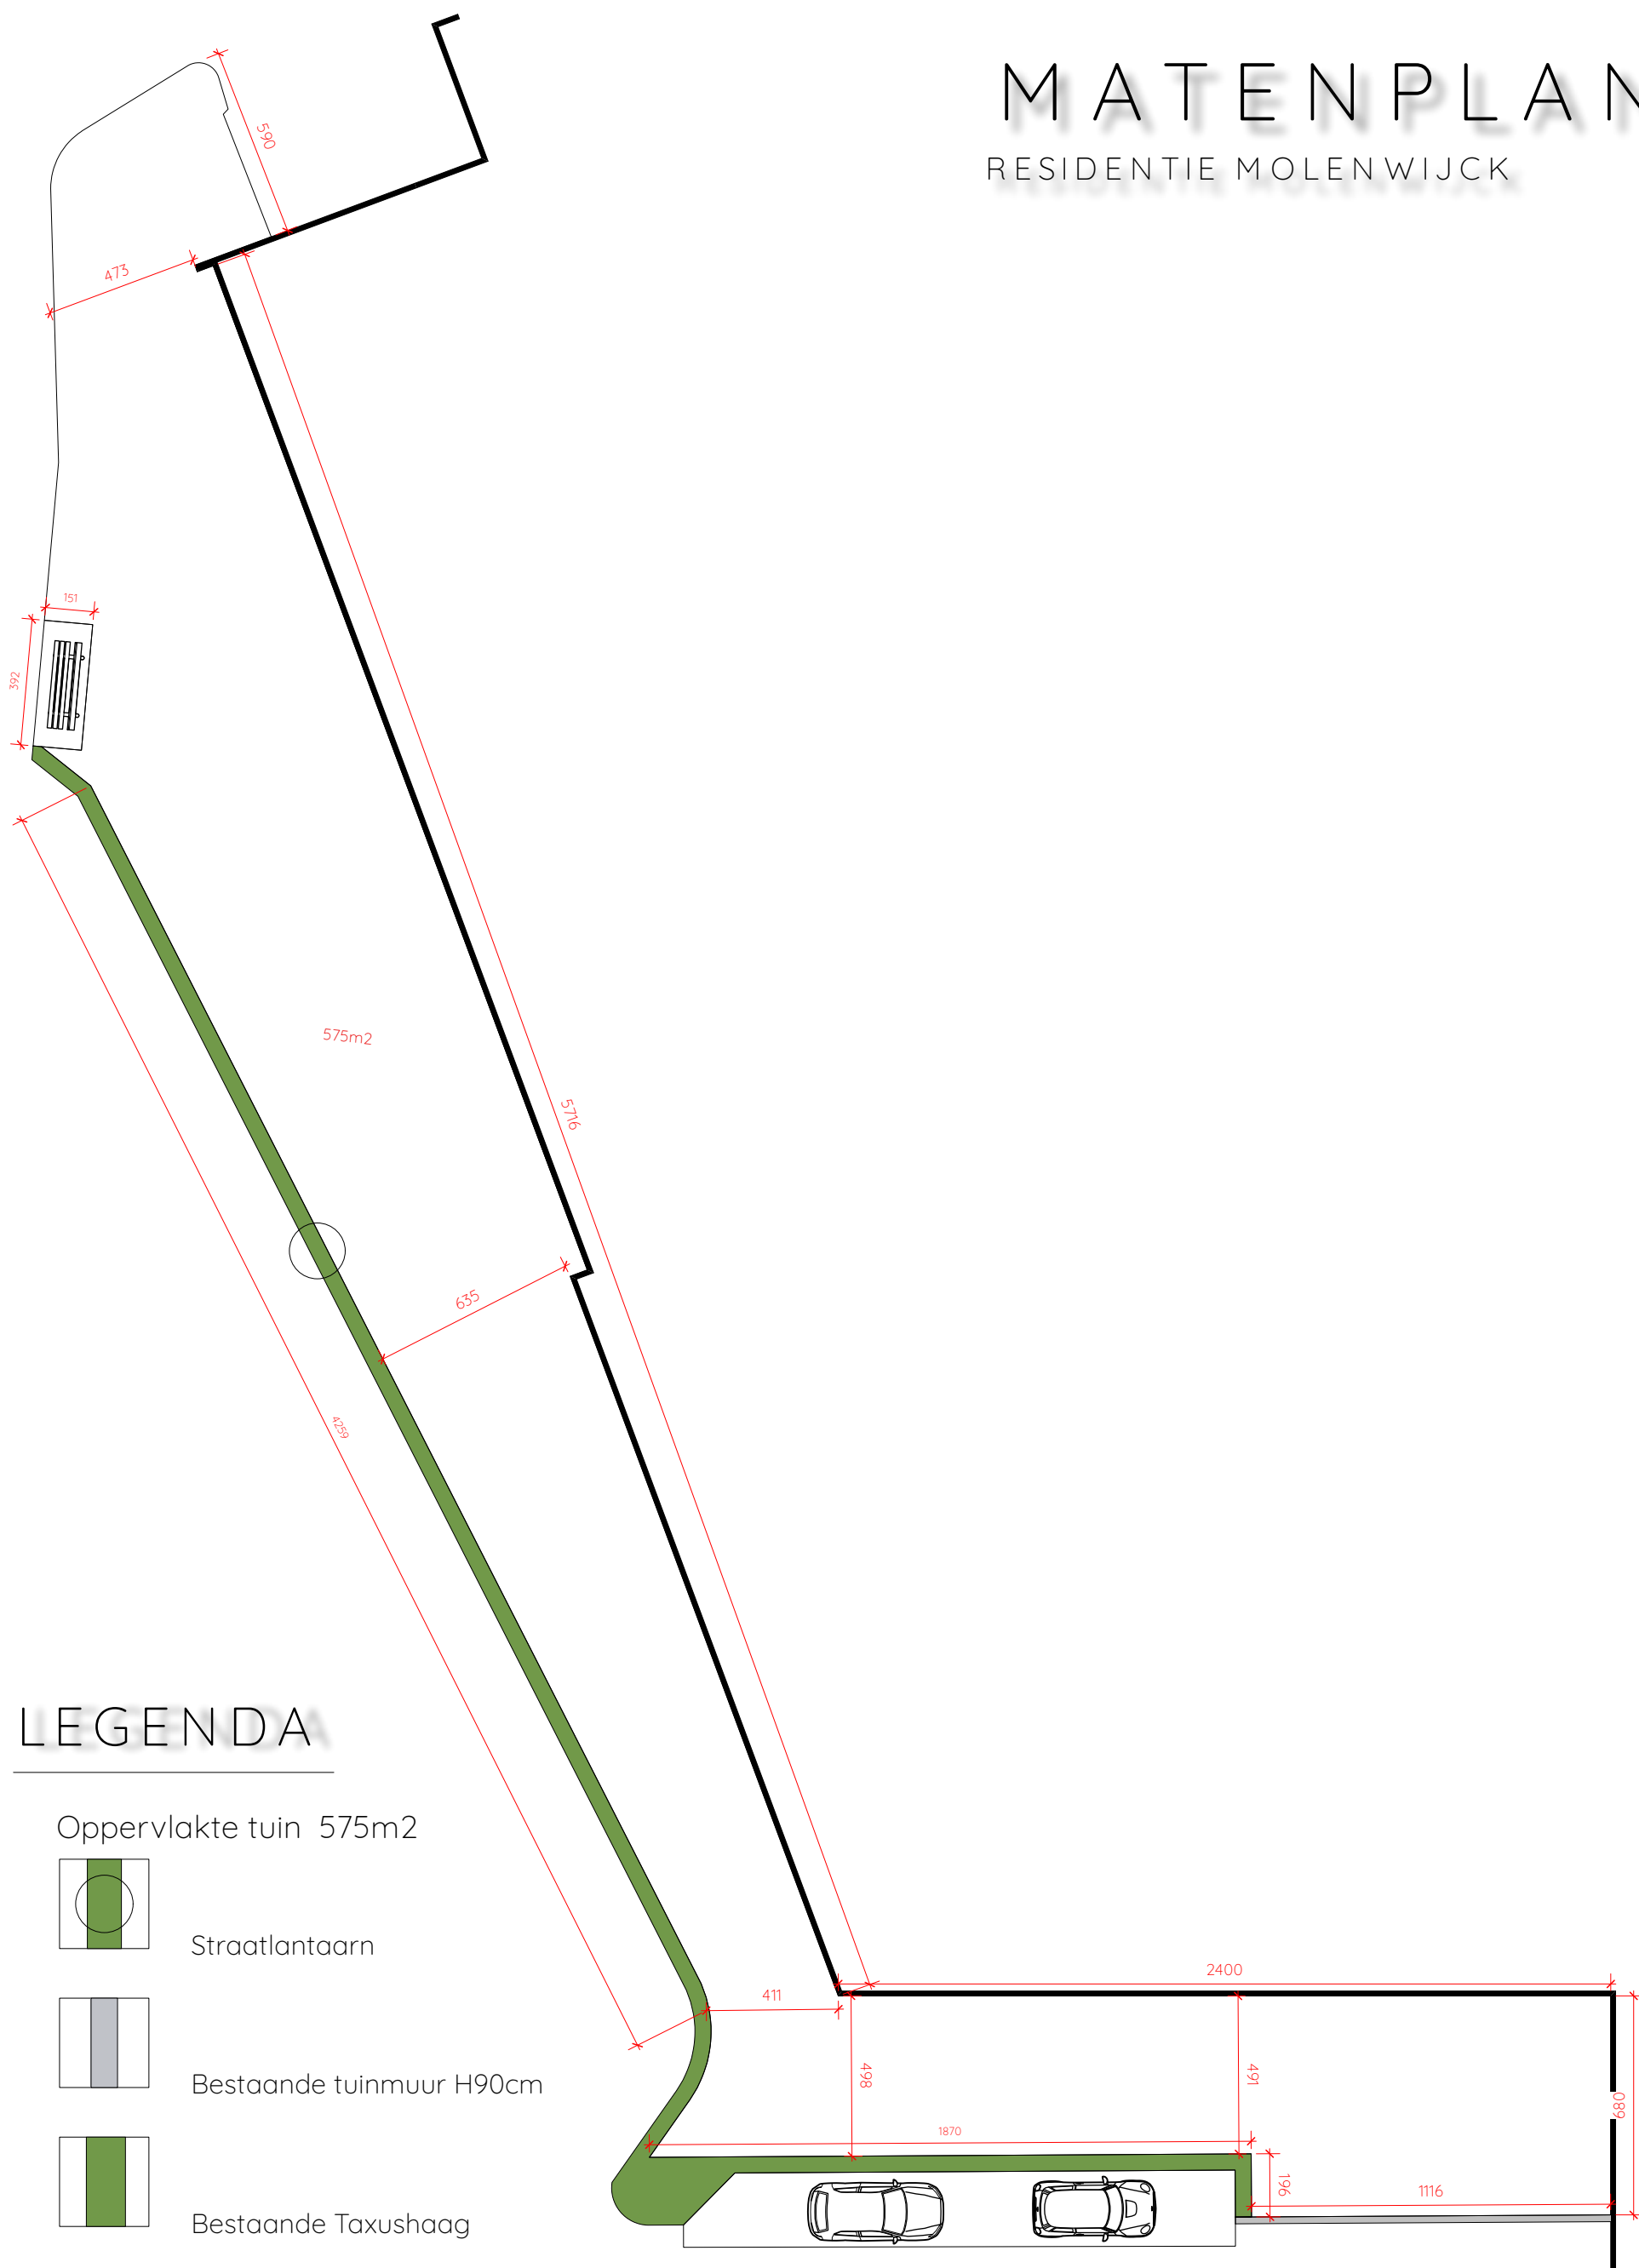


LEGENDA

Oppervlakte tuin 575m²

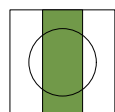

Straatlantaarn

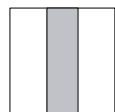

Bestaande tuinmuur H90cm



Bestaande Taxushaag

Opdrachtgever	Molenwijck Loon Op Zand
Ontwerp	EIR
Titel tekening	Matenplan A3-V-3
Tek. nr	4

Datum	26-11-2021
Schaal	1:200
Gewijzigd	

Yuverta
mbo

Alle maten die vermeld staan dienen in het werk gecontroleerd te worden.