

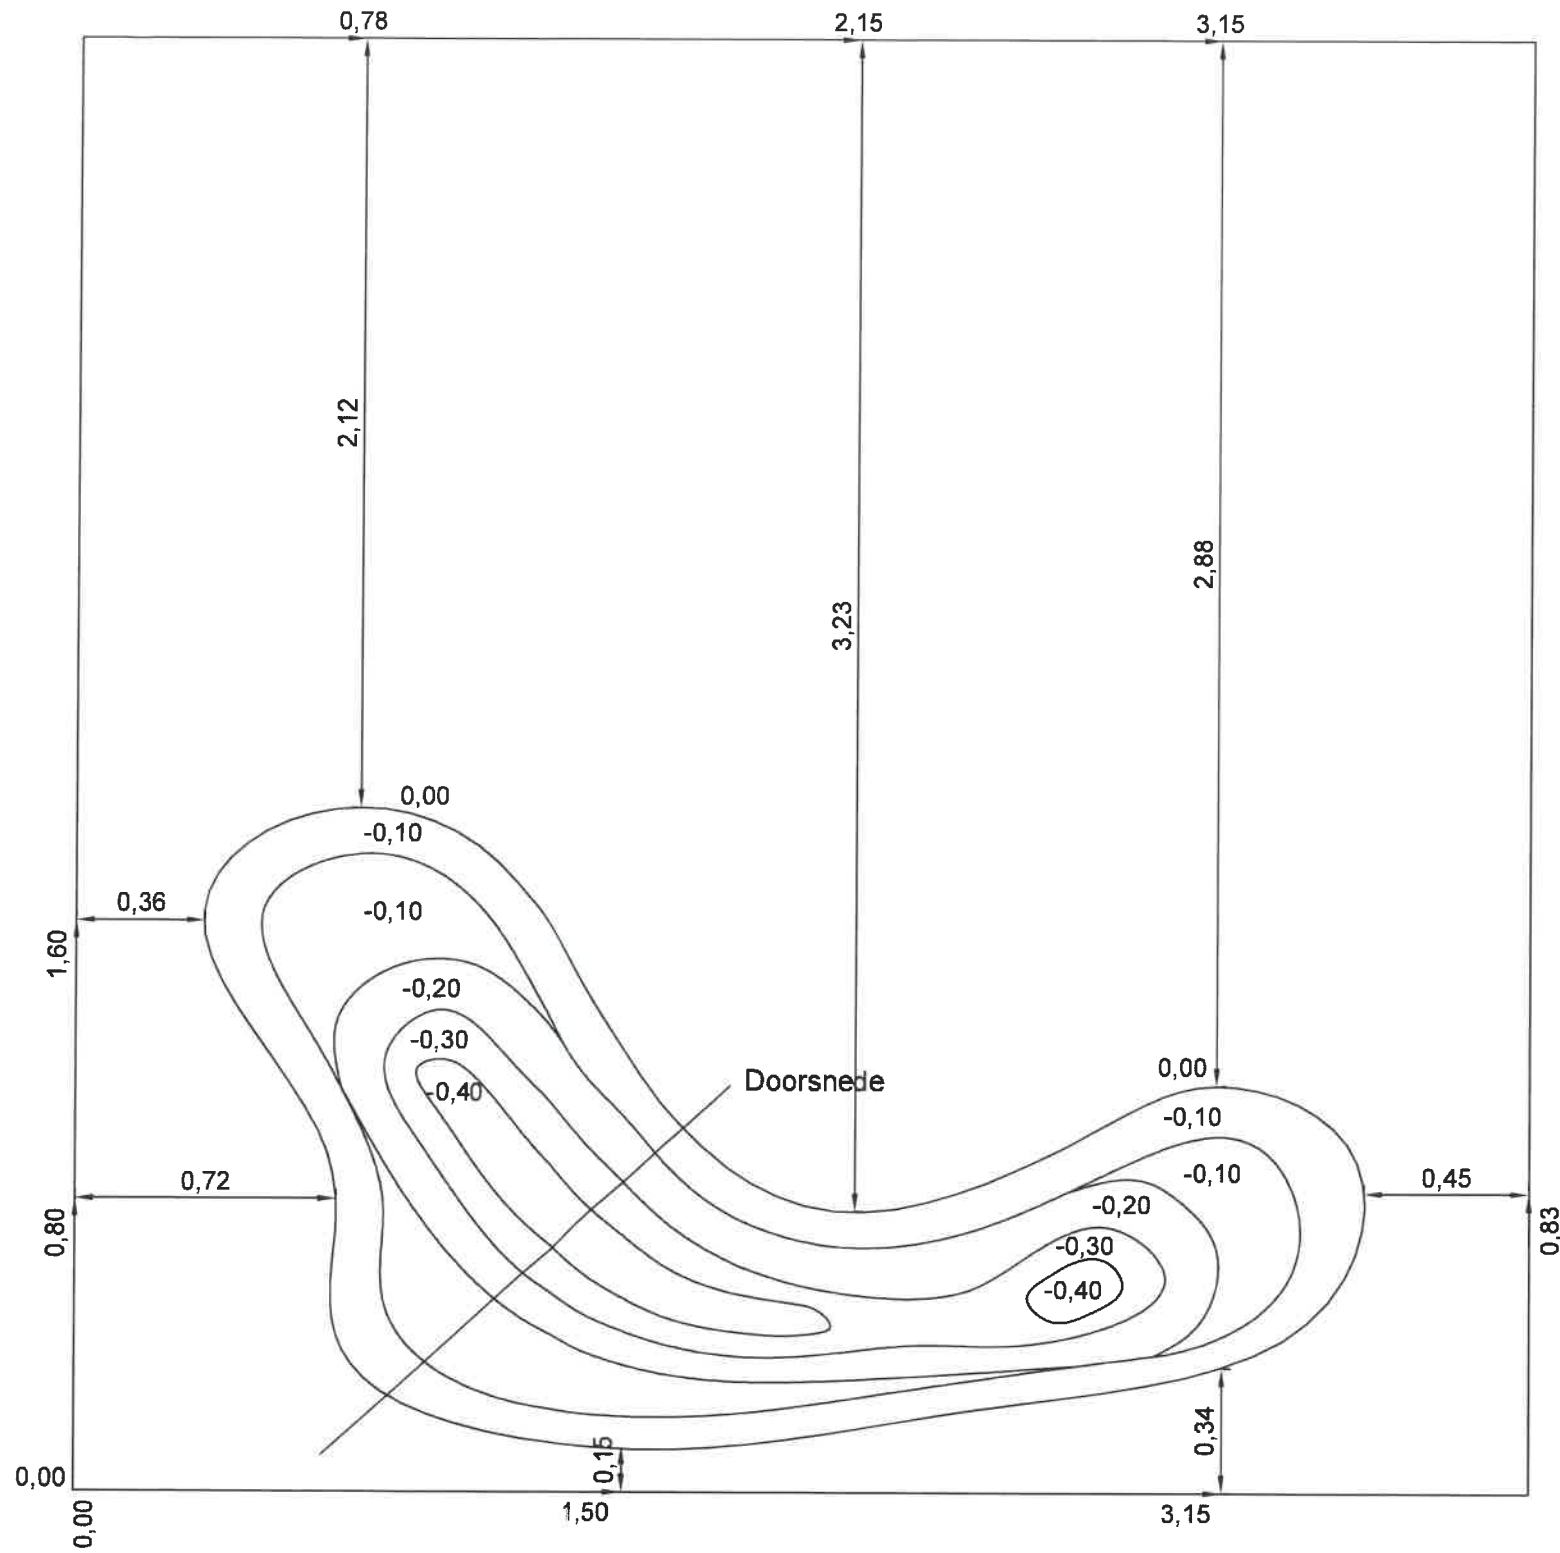


UITZETTEKENING VIJVER

Van de outline van de vijver zijn slechts sporadisch maten weergegeven. De vijver dient binnen deze maten naar eigen inzicht zo nauwkeurig mogelijk aangelegd te worden.

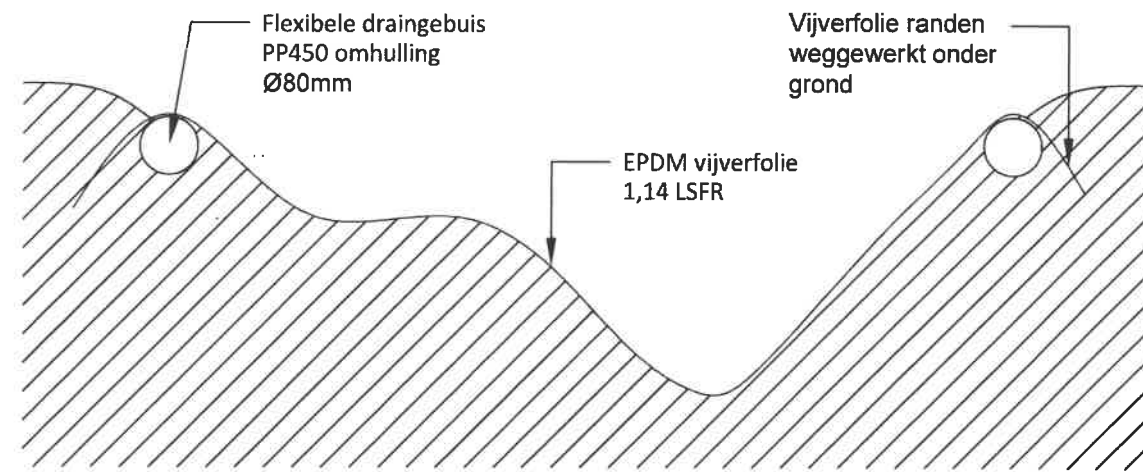

DOORSNEDE VIJVER

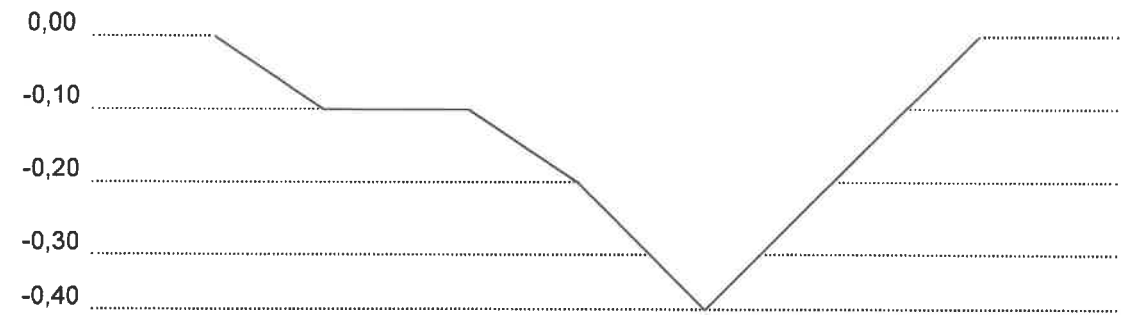

De uitvoerder/aannemer dient voorafgaand alle maten en peilen te controleren. Geconstateerde afwijkingen dienen voor aanvang van de werkzaamheden aan de directie te worden voorgelegd.

Projectnaam: BEROEPENWEDSTRIJD_4X4		
Tekeningnaam: VIJVER		
Naam: EWK_JJ_NPS	Module: -	
Klas: -	Docent: -	
Std. no.: -	Bladen: 3/5	
Datum: 06-11-2014	 Van Hall Larenstein	
Schaal: 1/20		
Formaat: A3		