Dwarsdoorsnede B-B'

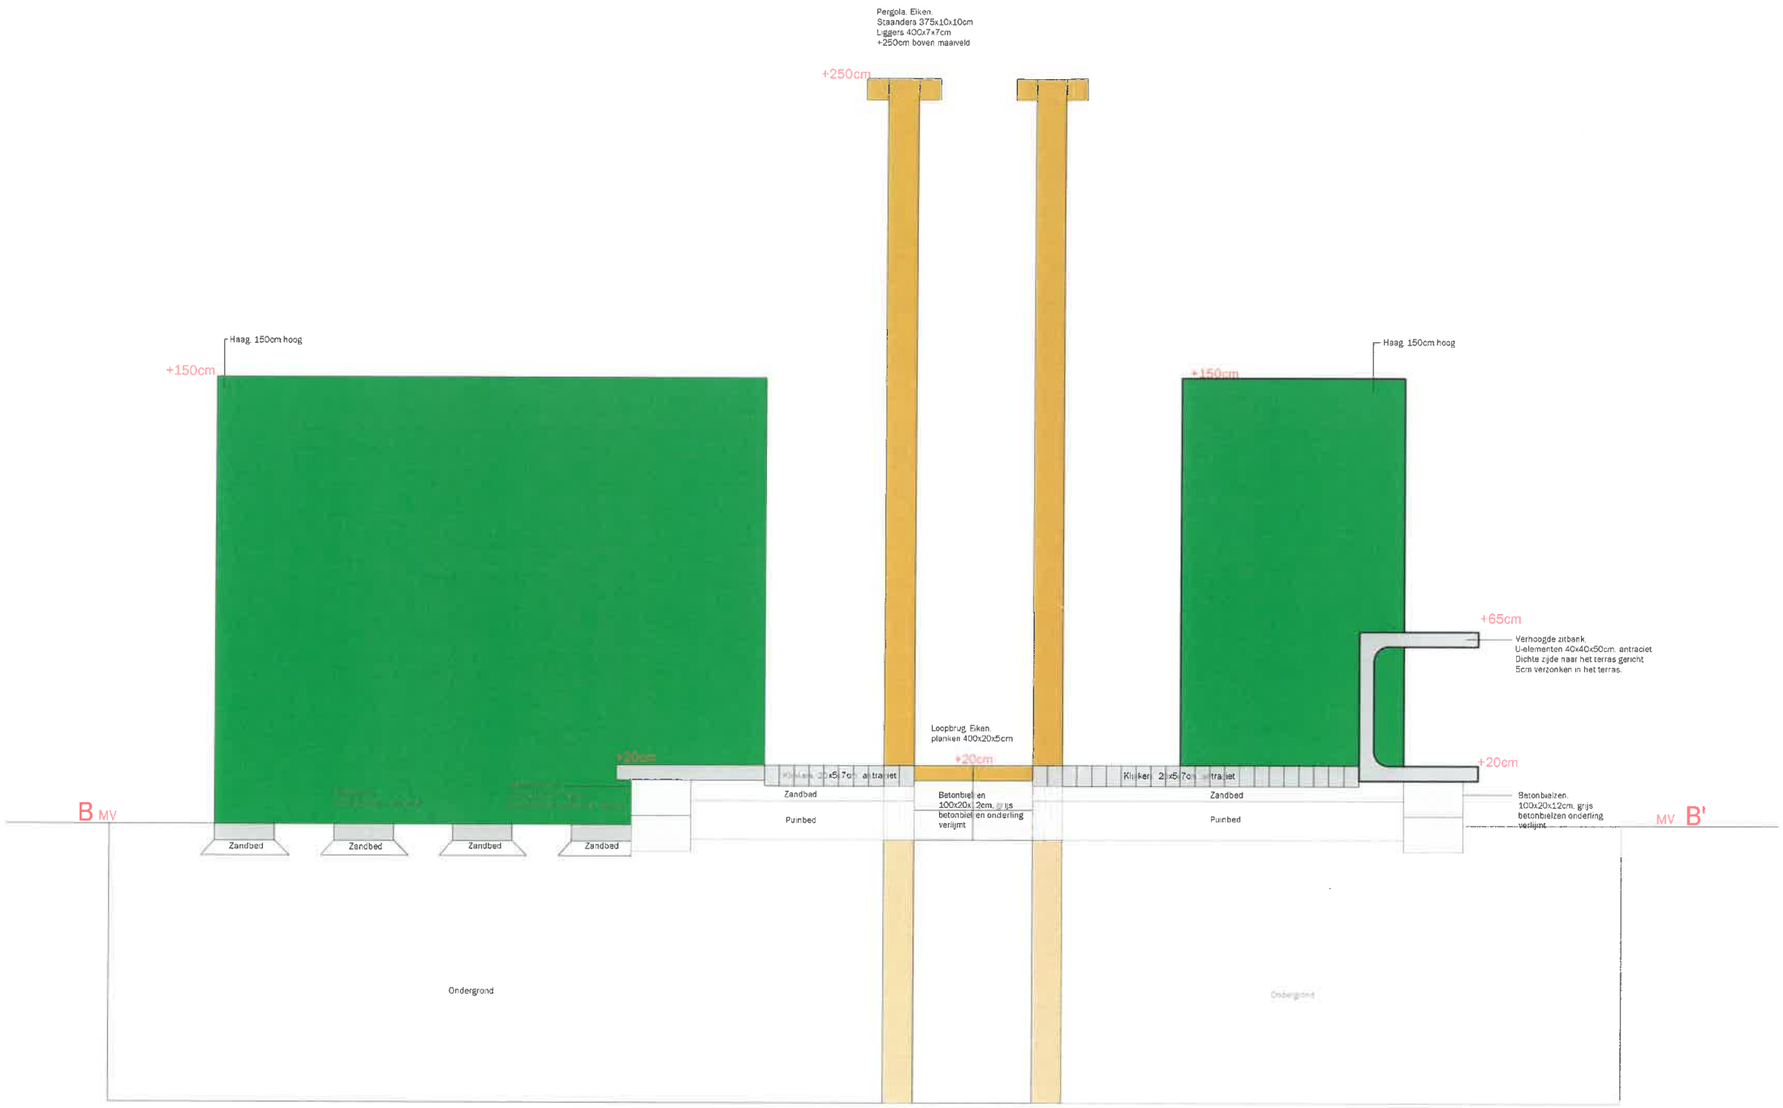

Schaalbalk

0 0.5 1 1.5 2 2.5

Opdrachtgever:	VHG Nationale beroepenwedstrijd tuinaanleg				
Betreft:	Ontwerp voorrondetuin _ details _ doorsnede B-B'				
Projectnummer :	OR 11122	Datum :	10 oktober 2011	Getekend door :	MD
Besteknummer :	.	Gewijzigd :	8 december 2011 02	Tek. nr. :	VT20123
Schaal :	1 : 20	Definitief :	8 december 2011	Formaat :	A3

GREEN m2
WISSINGTUINEN - ERIC TICHELOVEN
Turfweg 4
7004 HP Doetinchem
T: 088 - 1001800
www.greenm2.nl
info@greenm2.nl
F: 088 - 1001801

Deze tekening blijft eigendom van Green en mag zonder schriftelijke toestemming niet gekopieërd of getoond worden.
Er kunnen op geen enkele wijze rechten worden ontleend aan, noch aanspraak gemaakt worden op eventuele onvolkomenheden in deze presentatie.