


Dwarsdoorsnede C-C'

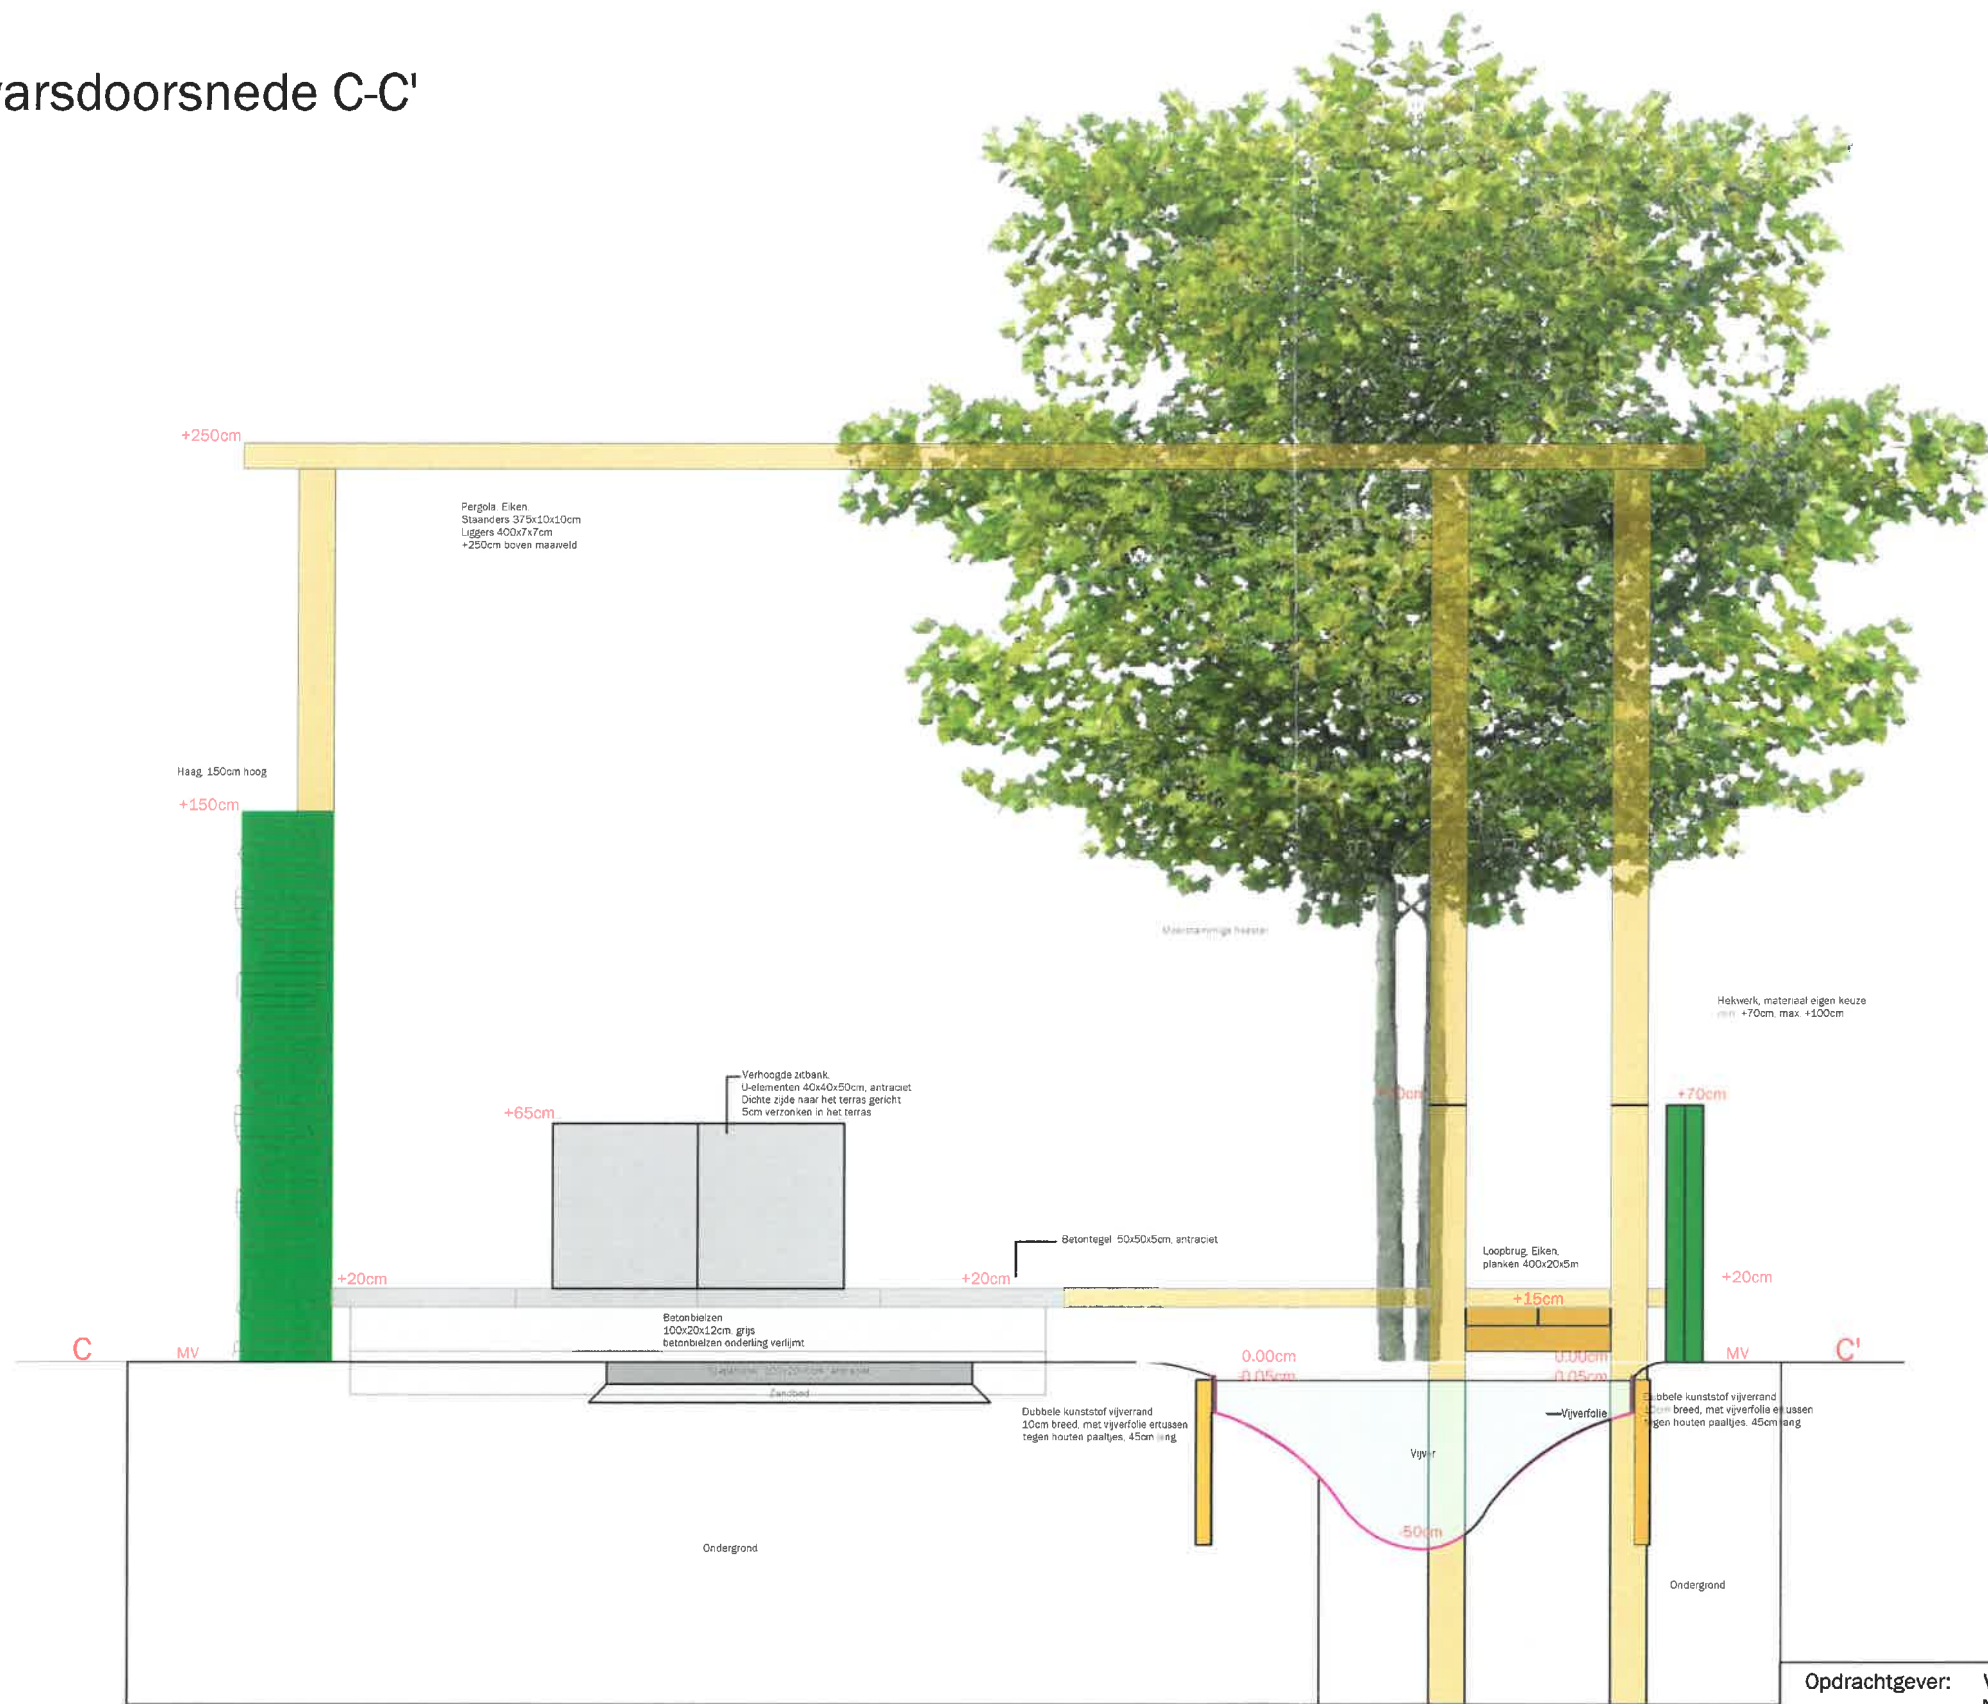

Schaalbalk



| | | | |
|--|----------|--------------------|--------------------|
| Opdrachtgever: VHG Nationale beroepenwedstrijd tuinaanleg | | | |
| Betreft: Ontwerp voorronde tuin _ details _ doorsnede B-B' | | | |
| Projectnummer : | OR 11122 | Datum : | 10 oktober 2011 |
| Besteknummer : | . | Gewijzigd : | 8 december 2011 02 |
| Schaal : | 1 : 20 | Definitief : | 8 december 2011 |
| Getekend door : MD | | Tek. nr. : VT20124 | |
| | | Formaat : A3 | |

GREEN²
WISSINGTUINEN - ERIC TICHELOVEN

Turfweg 4
7004 HP Doetinchem
T: 088 - 1001800

www.greenm2.nl
info@greenm2.nl
F: 088 - 1001801

Deze tekening blijft eigendom van Green en mag zonder schriftelijke toestemming niet gekopieerd of getoond worden. Er kunnen op geen enkele wijze rechten worden ontleend aan, noch aanspraak gemaakt worden op eventuele onvolkomenheden in deze presentatie.