


Dwarsdoorsnede A-A'

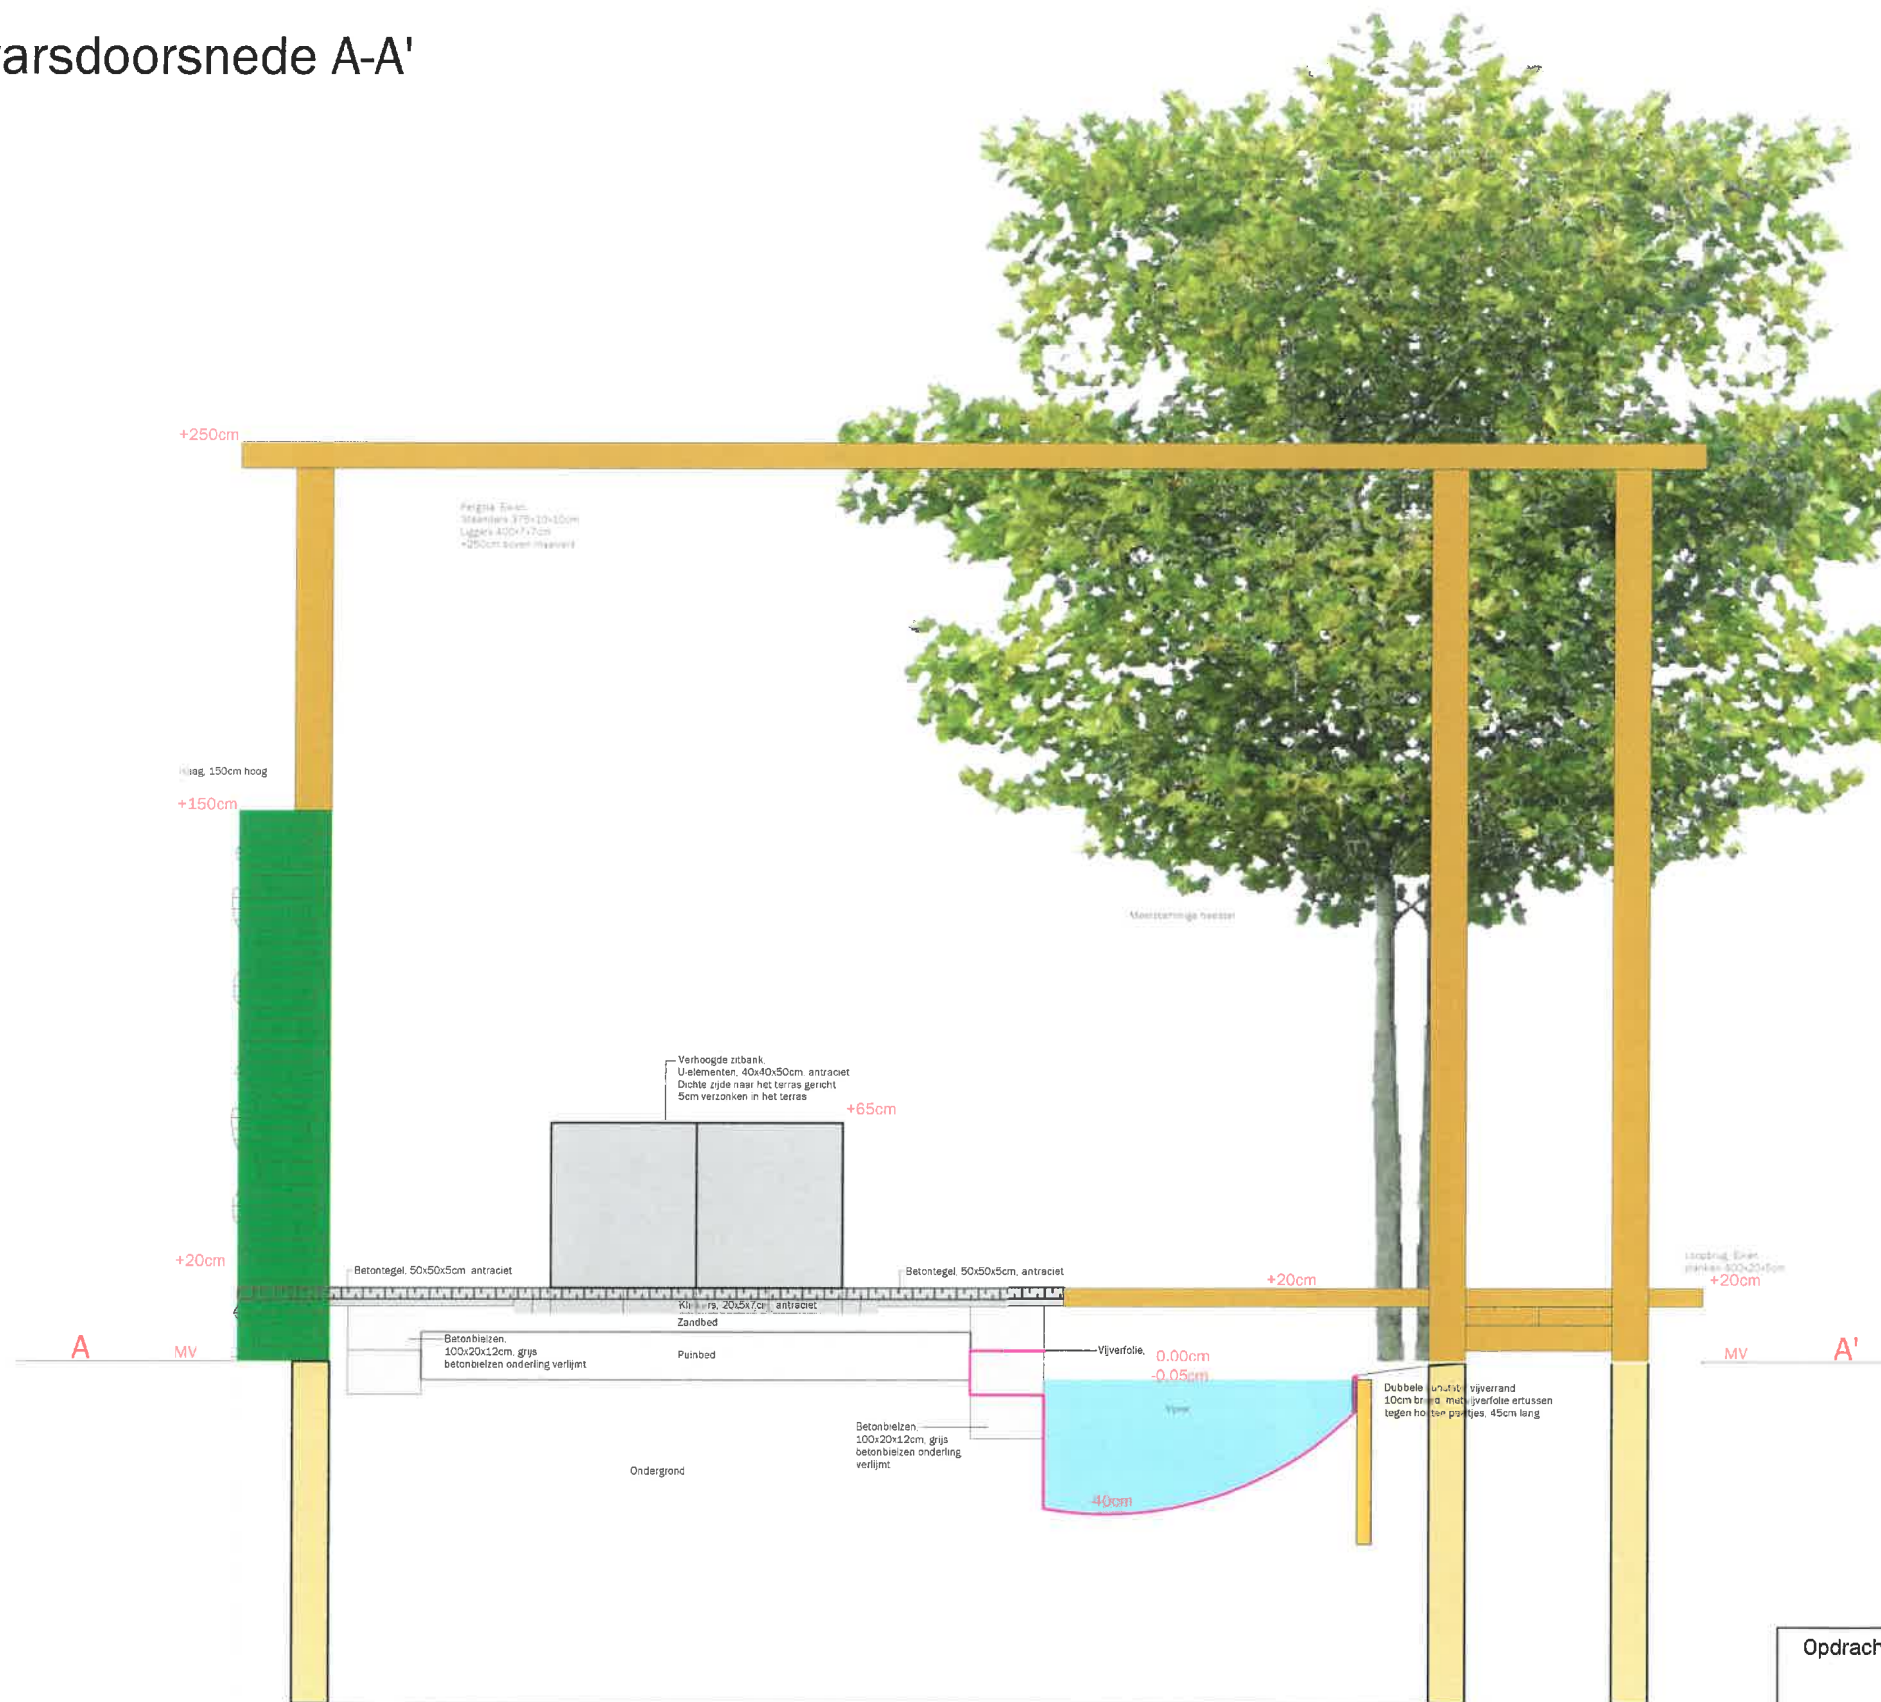

De loopbrug loopt door over het terras, in deze doorsnede is dit weergegeven middels een transparante laag met een arcering erin. Dit om ook de klinkers in het terras weer te geven.



Opdrachtgever: VHG Nationale beroepenwedstrijd tuinaanleg			
Betreft: Ontwerp voorronde tuin _ details _ doorsnede A - A'			
Projectnummer :	OR 11122	Datum :	10 oktober 2011
Besteknummer :	.	Gewijzigd :	8 december 2011 02
Schaal :	1 : 20	Definitief :	8 december 2011
Getekend door : MD		Tek. nr. : VT20122	
Formaat : A3			

GREEN
WISSINGTUINEN - ERIC TICHELOVEN

Turfweg 4
7004 HP Doetinchem
T: 088 - 1001800

www.greenm2.nl
info@greenm2.nl
F: 088 - 1001801

Deze tekening blijft eigendom van Green en mag zonder schriftelijke toestemming niet gekopieerd of getoond worden. Er kunnen op een enkele wijze rechten worden ontleend aan, noch aanspraak gemaakt worden op eventuele onvolkomenheden in deze presentatie.