



Vereniging Hendrick de Keyser

Herengracht 172
1016 BP Amsterdam
email: info@hendrickdekeyser.nl
tel: 020 521 0630
fax: 020 521 0679
website: www.hendrickdekeyser.nl

Werk:
Woonhuis Jan de Jong te Schaijk

MATEN IN HET WERK TE CONTROLEREN

Blad:	WT-01-93		
Onderdeel:	Opname hekwerk schapenwei		
Datum:	02-12-2020	Getekend:	TG
Gewijzigd A:	A	Gewijzigd B:	B
Gewijzigd C:	C	Gewijzigd D:	D
Gecontroleerd:	-	Formaat:	A3
Schaal:	1 : 5, 1 : 10		

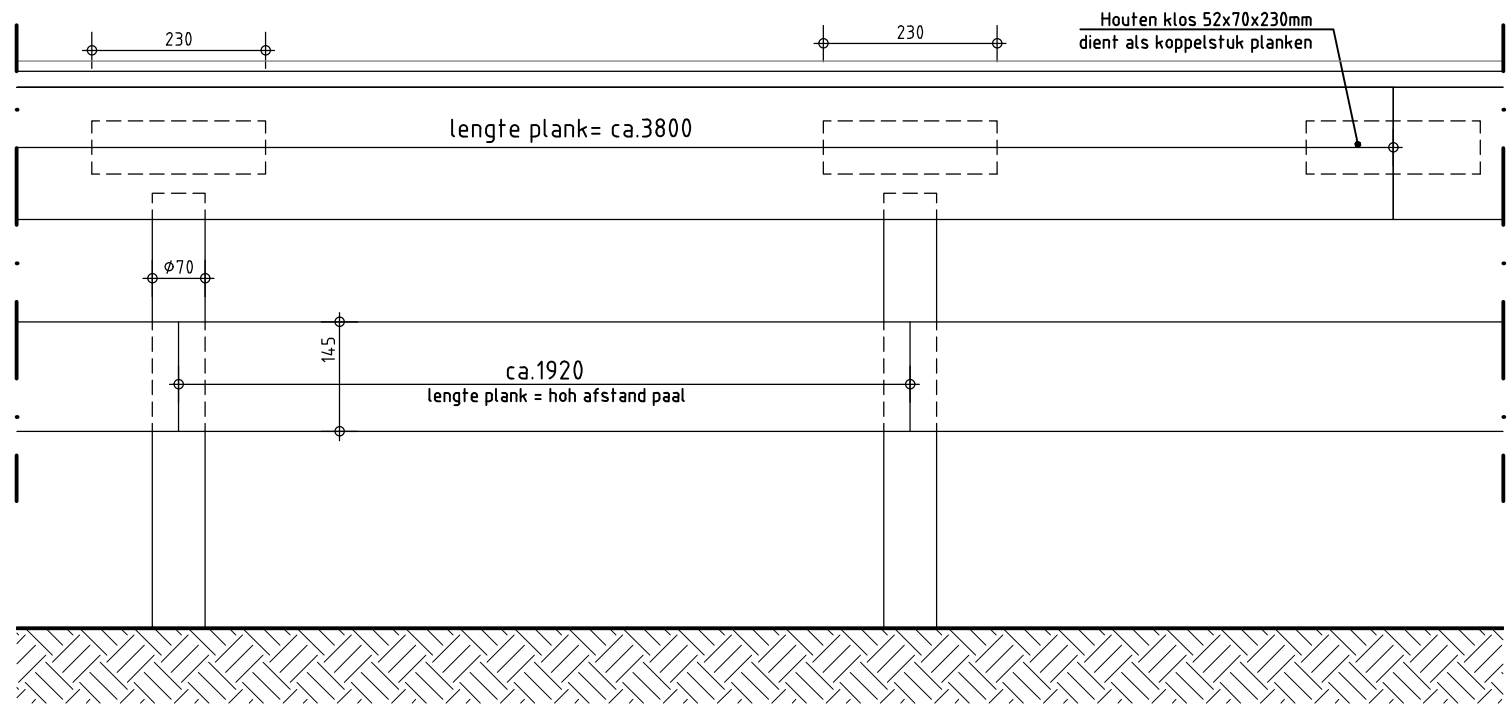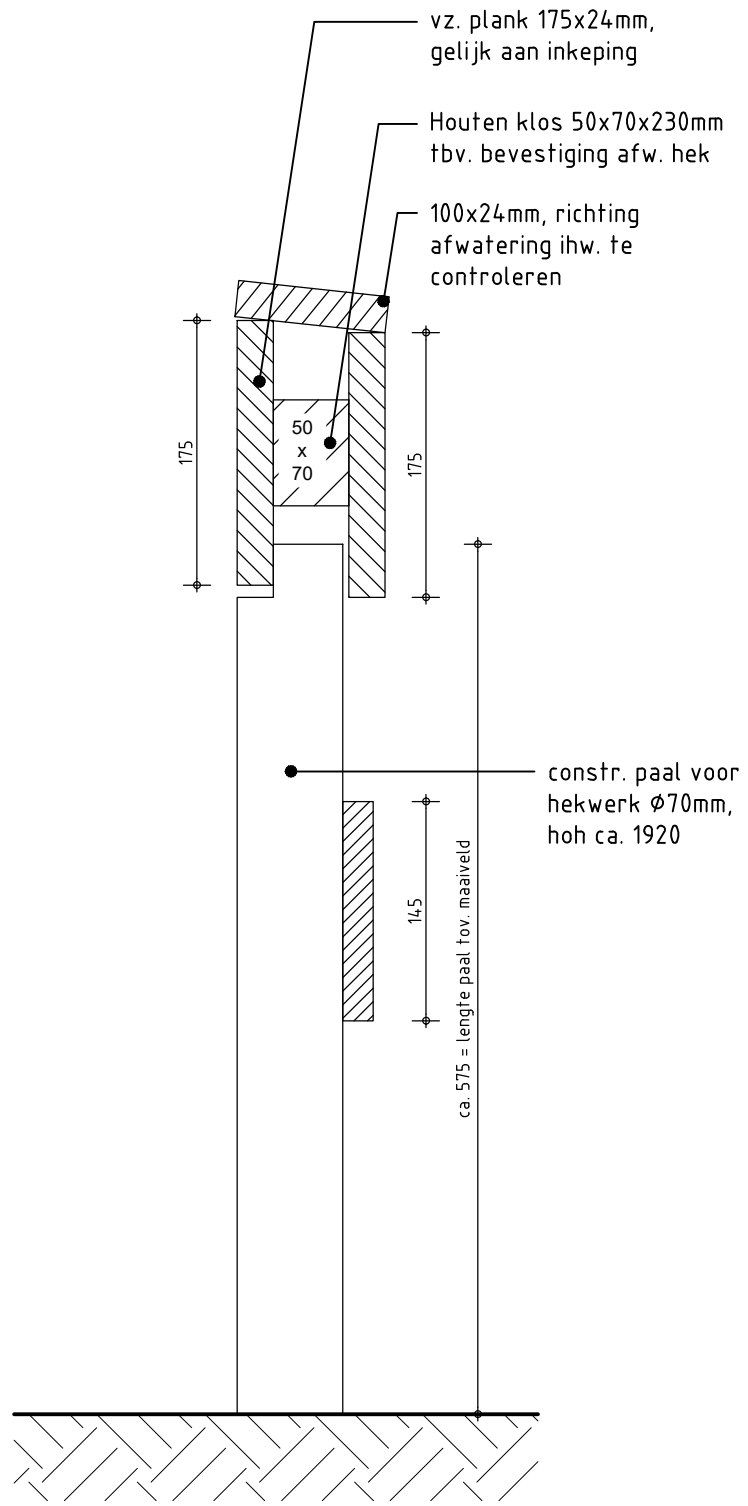

Doorsnede hekwerk
schaal 1:5

Aanzicht hekwerk
schaal 1:10