

bestaande bepaling

- soort
- aantal
- diameter

1480 Tegels 30x30

38 Bloembakken

1 water element

7 gieters

2 Plastic kassjes

4 Mang Baskets

2 Houde Torens

1 Mondje

1 Bandje

2 Stoelen

1 Buddelja davidii

1 m³ Sedum

3 Penwise Tom

dege

1 Alchemilla mollis

1 Liguster

1 Magnolia

4 Rozen

2 Viburnum

1 Geranium

1 Blouwe Regen

1 Motensia

1 Motensia pavidata

1 LERIOPE

4 Stergras overbent

1 UKALIPtus

1 SERIACUS

5 GERANIUM

2 Campanula carpatica

2 MIBISCUS


2 Spaanse magriet

140 E. MOISYIA

4 HEBEC

2 Klein Bladige sering

BASISKAART aan de hand van veldschetsen en foto's schaal 1:100

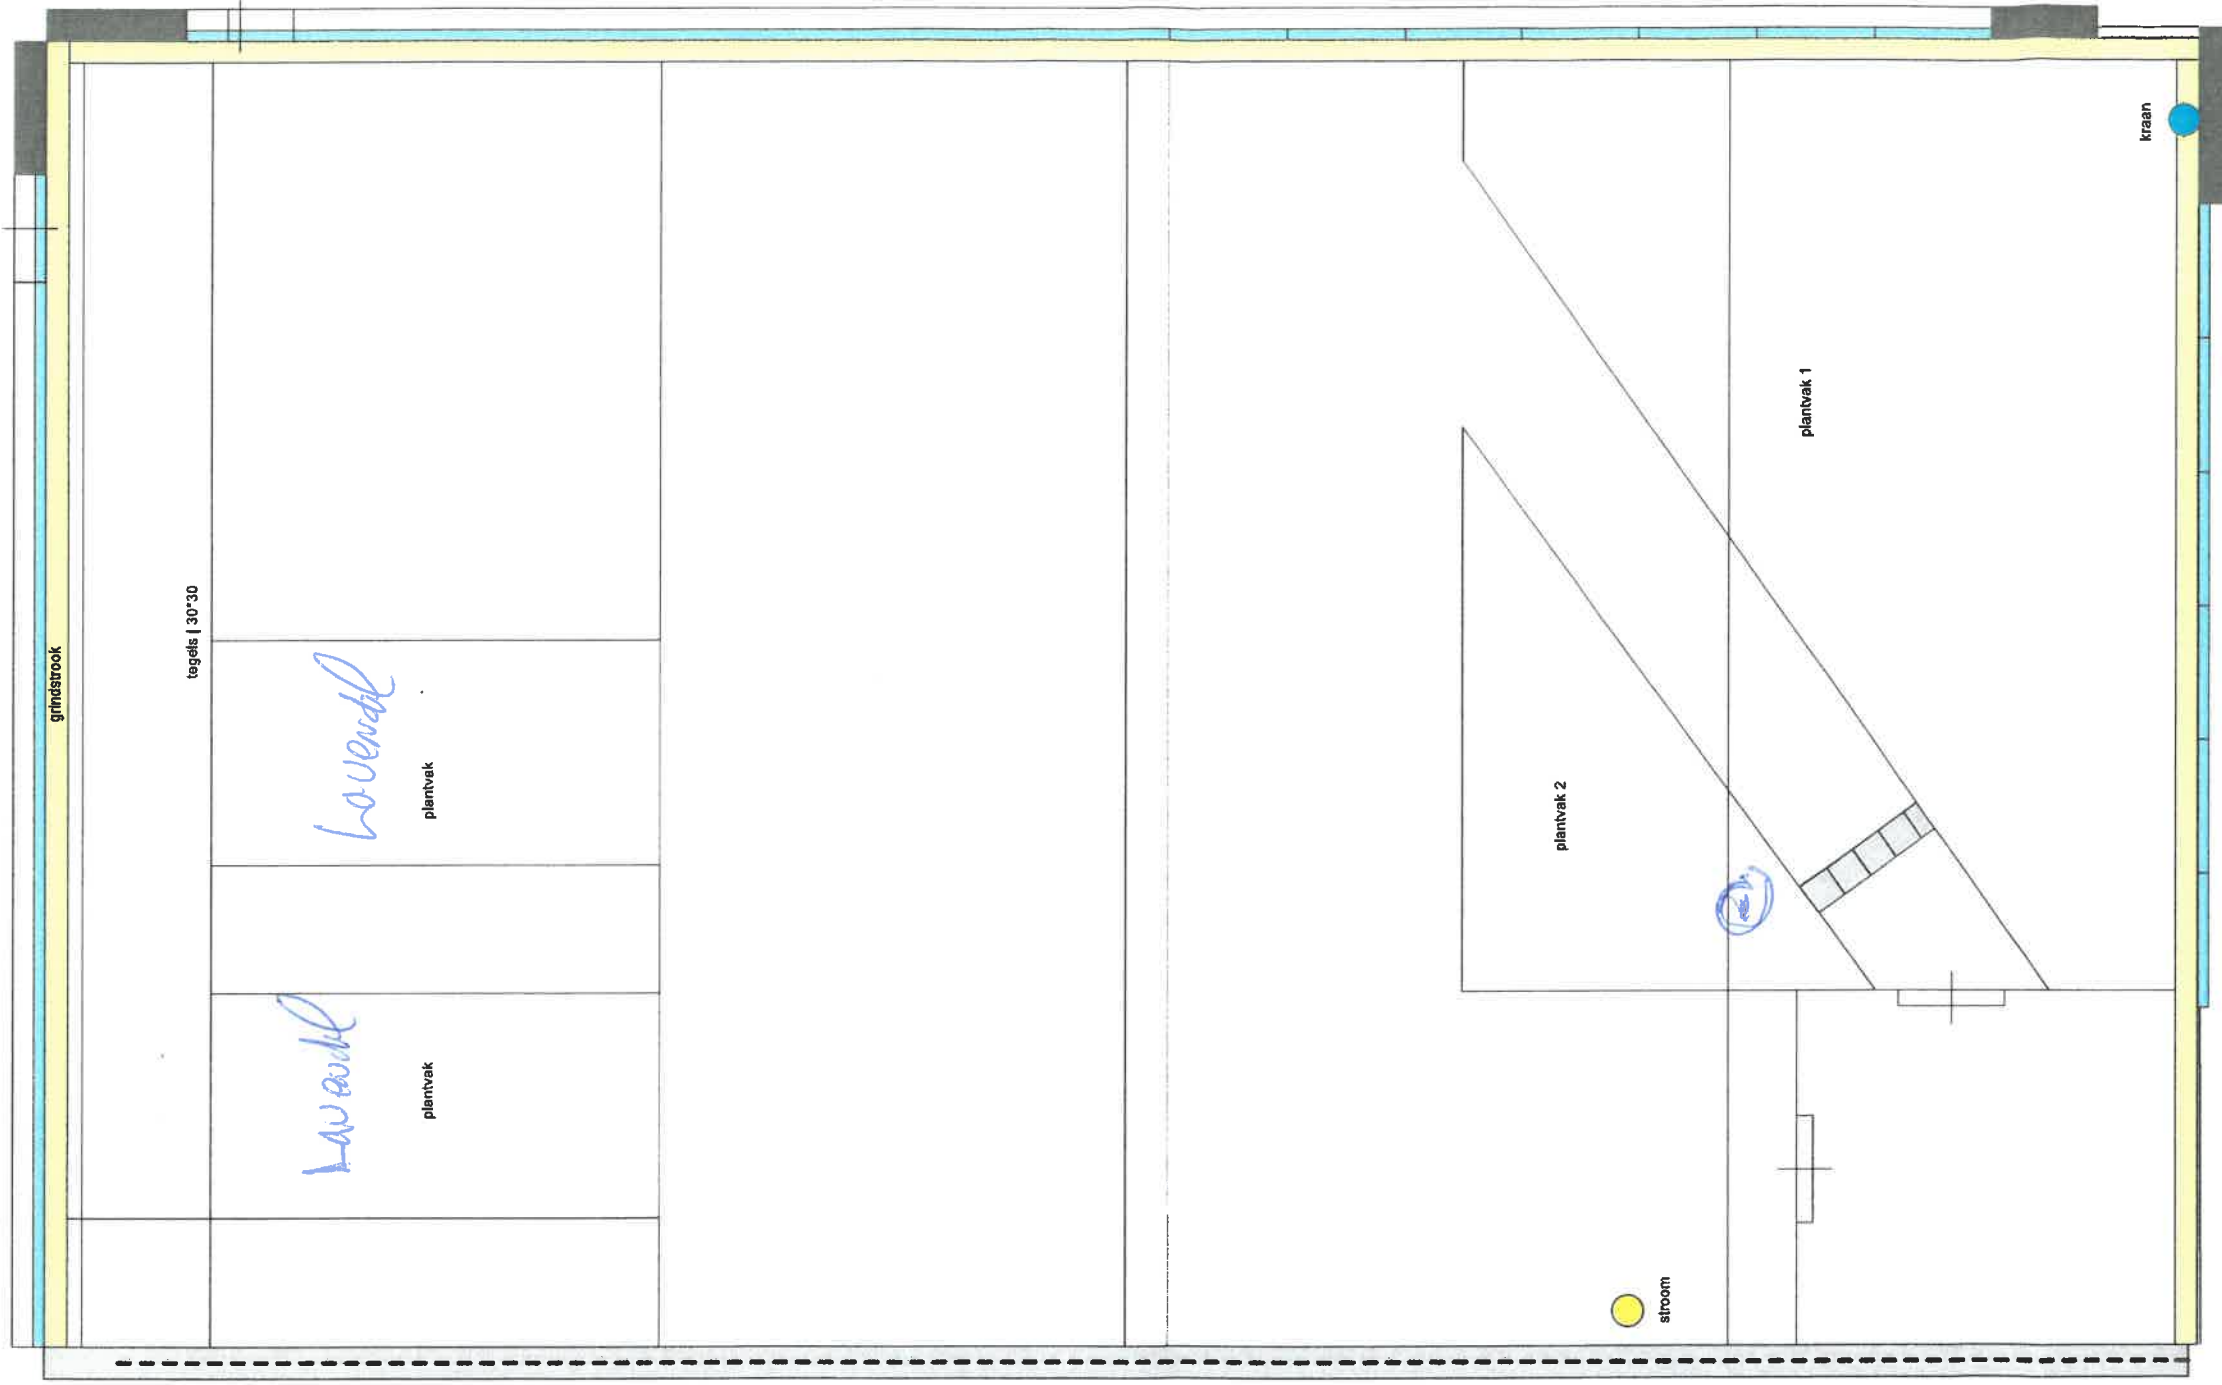

hekwerk

stroom

+

+

plantvak 2

plantvak 1

plantvak

plantvak

tegels | 30*30

grindstrook

kraan