


WEILAND

HE3

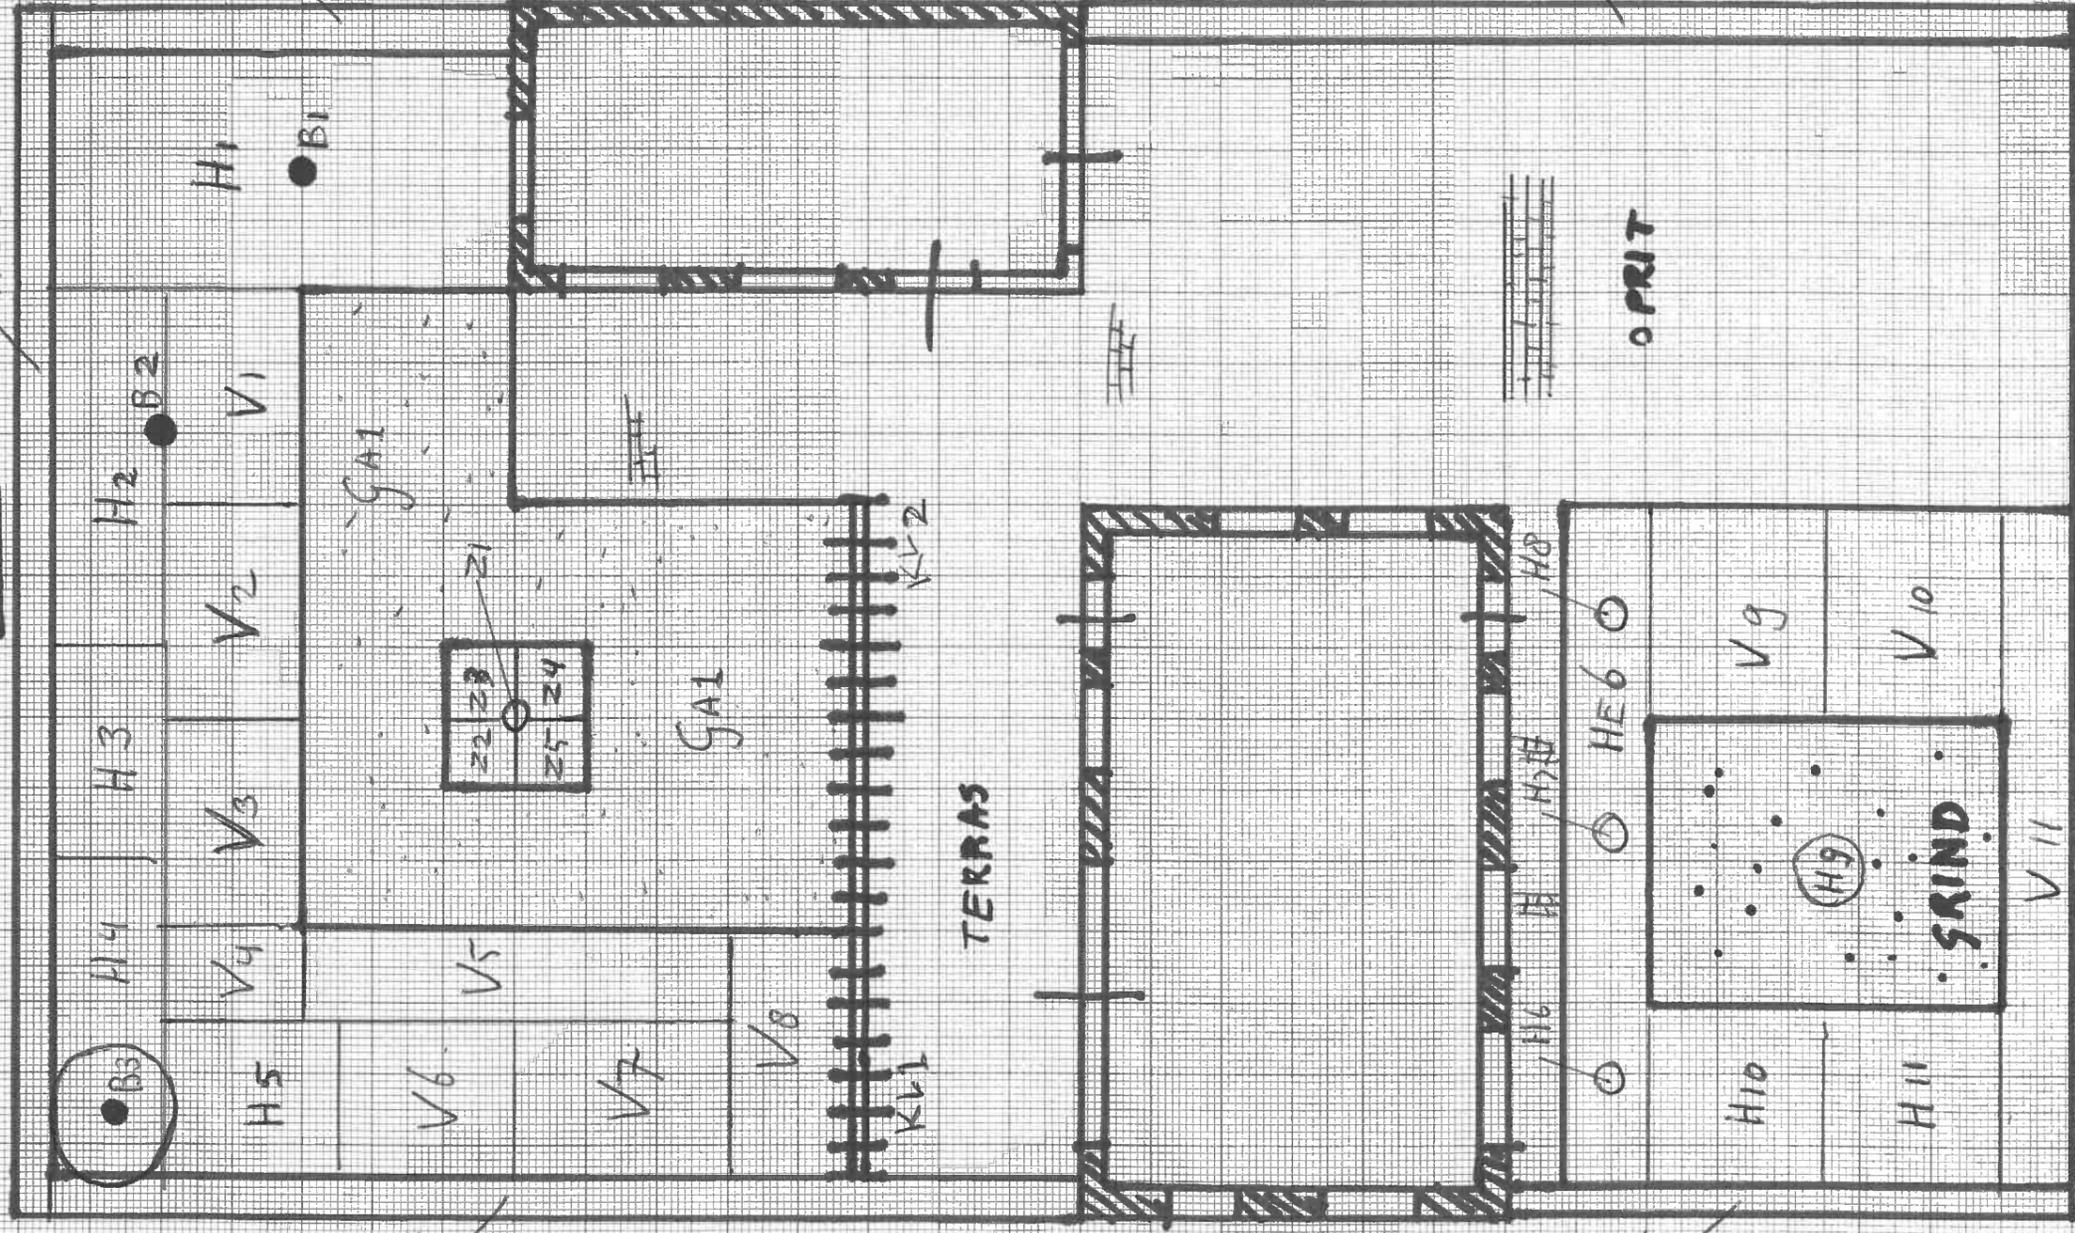

WEILAND

HE1

OPRIT

TERRAS

GAL

SRIND

HE4


WEILAND

HE5

STRAAT

DEPLANTINGSPLAN
FAM. GROTEMS

SCHAAL: 1:100

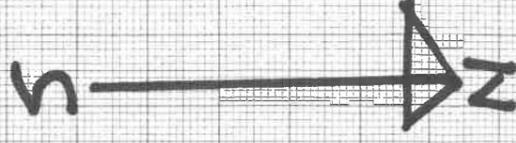

Toets Beplantingsplan Periode 1 leerjaar 3 (Yu21 HSO)

Tuin familie Grotens

Tuin ligt in het buitengebied en is aan 3 zijden omgeven met weiland

Grondsoort is matig voedselrijke zandgrond die in de zomer uit kan drogen

De woning wordt bewoond door 2 volwassenen, geen huisdieren.

De tuin moet onderhouden worden door de hovenier

De beplanting moet sluiten (tegen onkruid), mag niet lager zijn dan 30cm.

Planten moeten passen bij de grondsoort en standplaats

B1	Boom noot of vrucht, hoogte 7 tot 10 meter
B2	Boom , hoogte 7 tot 10 meter, met sierwaarde
B3	Conifeer groenblijvend
He 1	Wintergroene heg, hoogte 150 cm
He 2	Wintergroene heg, hoogte 200 cm
He 3	Wintergroene heg, hoogte 100 cm
He 4	Bladverliezende heg, hoogte 200 cm
He 5	Wintergroene heg, hoogte 150 cm
He 6	Blokhaag wintergroen, hoogte 50 cm
H1	Heester wintergroen, verdraagt schaduw
H2	Heester wintergroen, verdraagt schaduw
H3	Heester, bladverliezend, zomerbloeiend
H4	Heester wintergroen
H5	Heester, bladverliezend, zomerbloeiend
H6	Heester zomerbloeiend voor in blokhaag
H7	Heester zomerbloeiend voor in blokhaag
H8	Heester zomerbloeiend voor in blokhaag
H9	Heester, in grind, solitair rijkbloeiend
H10	Heester wintergroen
H11	Heester wintergroen
KL1	Klimplant voor op pergola, zomerbloeiend
KL2	Klimplant voor op pergola, zomerbloeiend
V1	Vaste plant, verdraagt schaduw
V2	Vaste plant, verdraagt schaduw
V3	Vaste plant, zomerbloeiend, 50 cm of hoger, staat zonder steun
V4	Vaste plant, zomerbloeiend, 50 cm of hoger, staat zonder steun
V5	Vaste plant, zomerbloeiend, 50 cm of hoger, staat zonder steun
V6	Vaste plant, zomerbloeiend, 50 cm of hoger, staat zonder steun
V7	Vaste plant, zomerbloeiend, 50 cm of hoger, staat zonder steun
V8	Vaste plant, hoogte 30cm in combinatie met bloembollen
V9	Vaste plant, die ook in de winter er goed uitziet
V10	Vaste plant, die ook in de winter er goed uitziet
V11	Vaste plant, zomerbloeiend, 50 cm hoog, in combinatie met bloembollen
Z1	Zomergoed, solitair voor centrum van perk
Z2	Zomergoed, in perk
Z3	Zomergoed, in perk
Z4	Zomergoed, in perk
Z5	Zomergoed, in perk
Ga1	gazon