



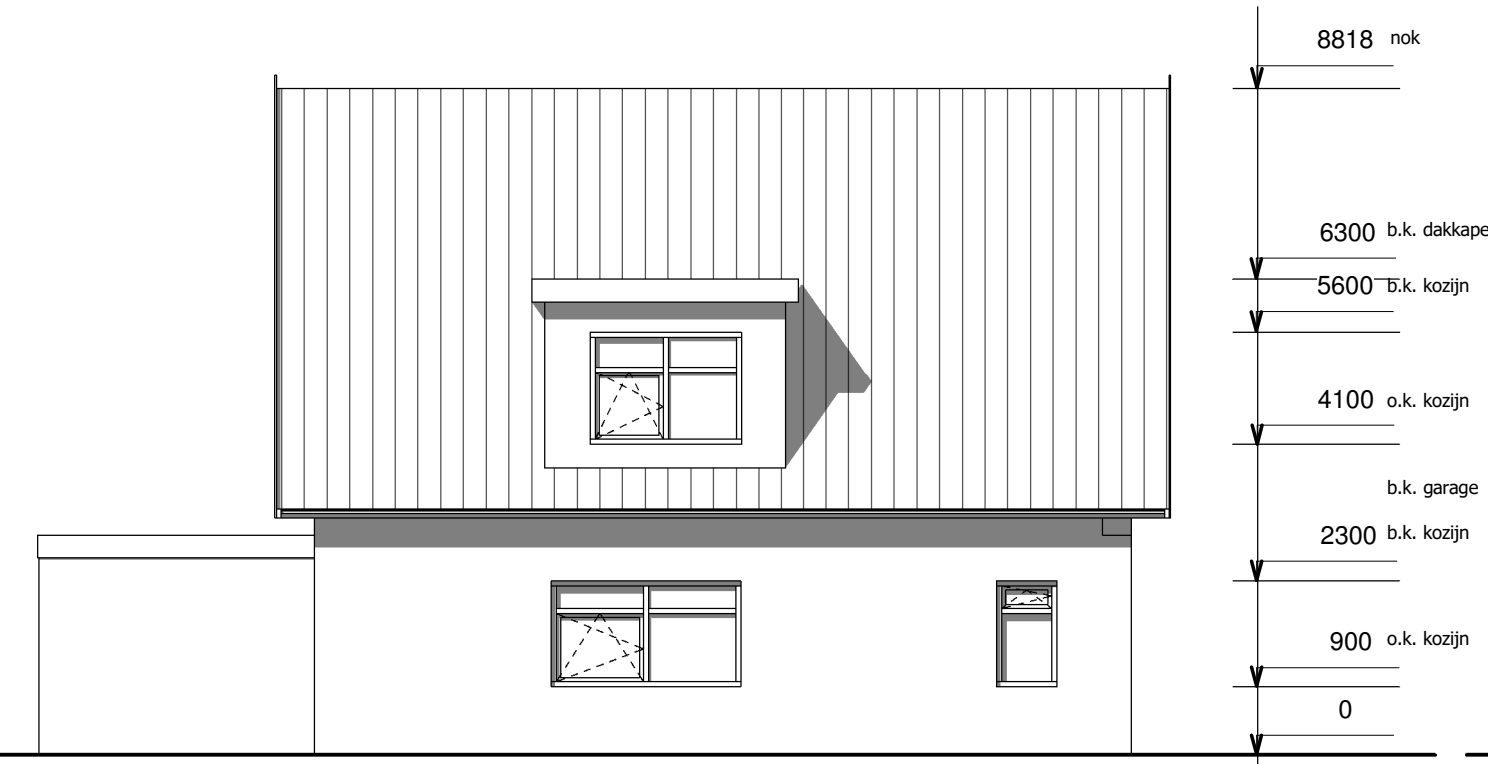


Voorgevel




Linker zijgevel

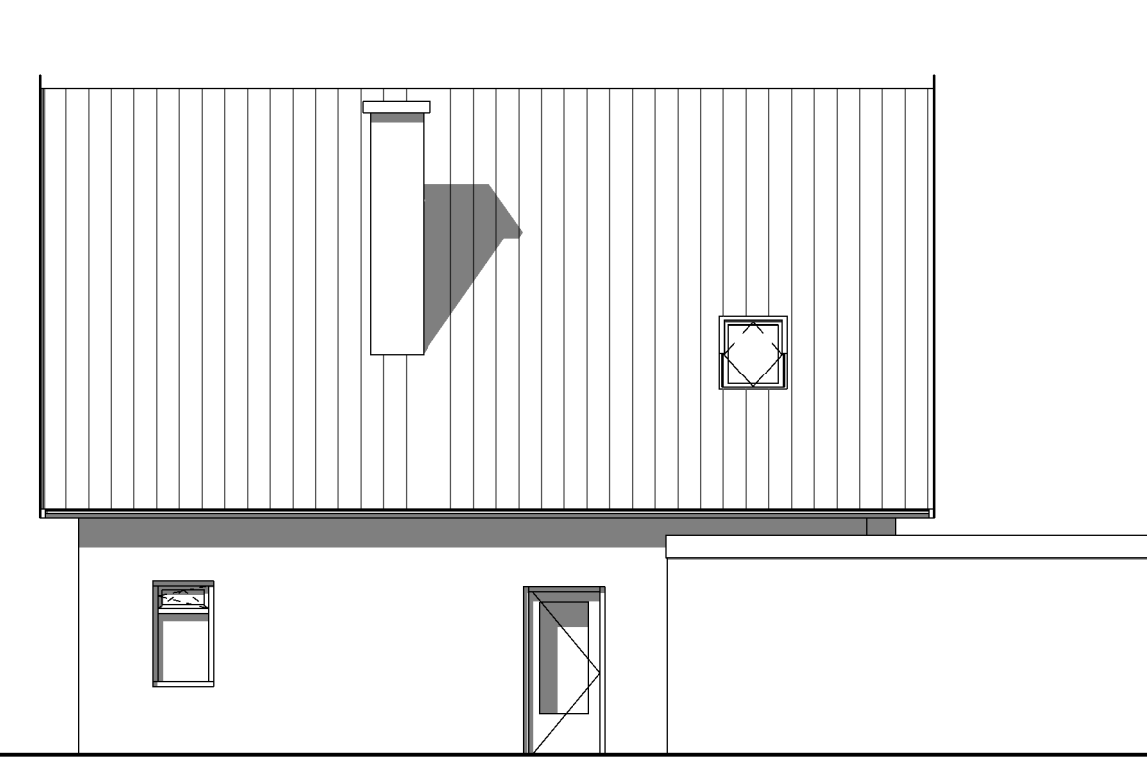


Rechter zijgevel

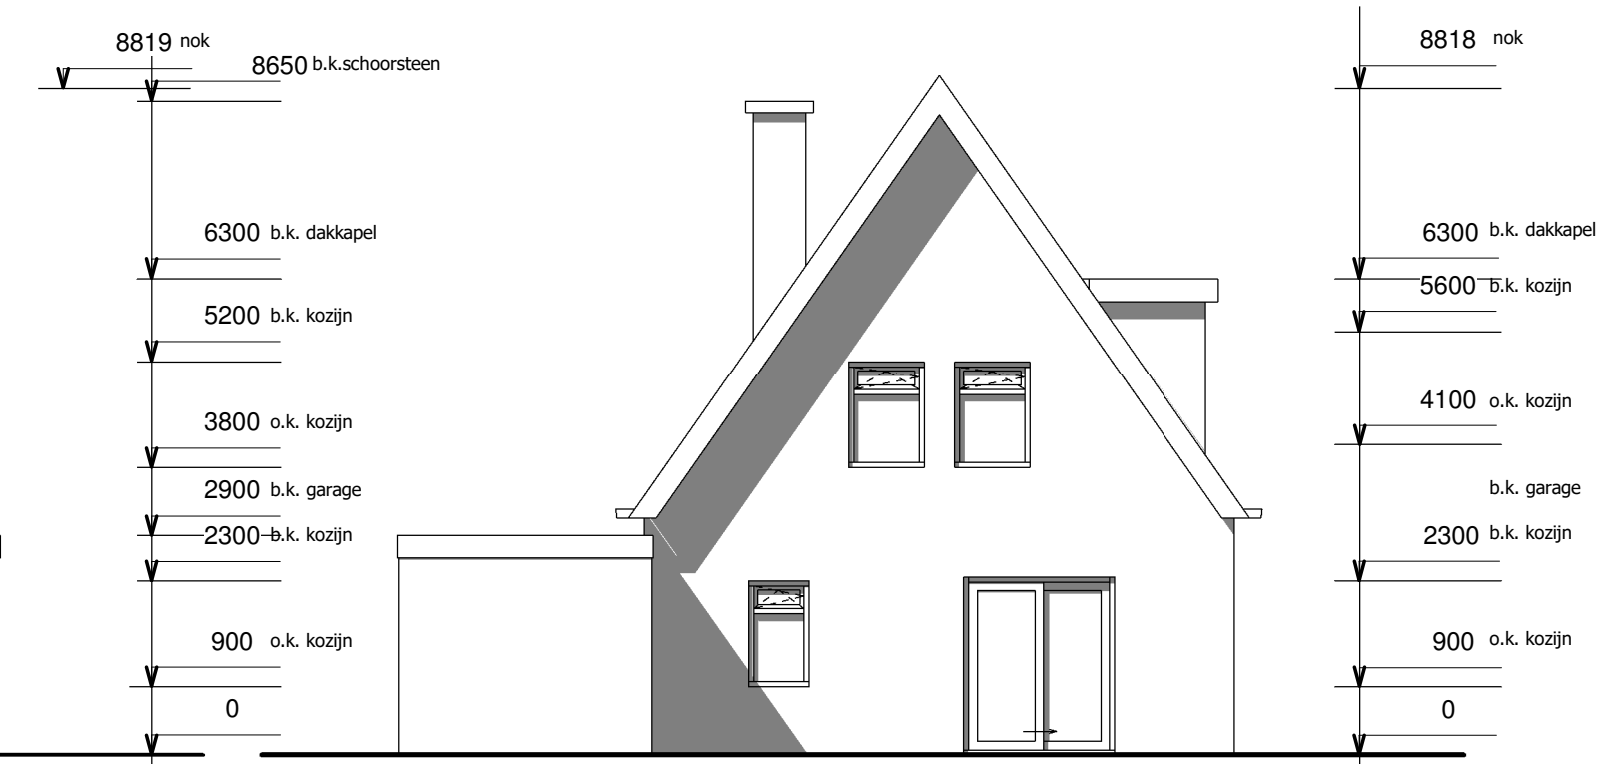


Achtergevel

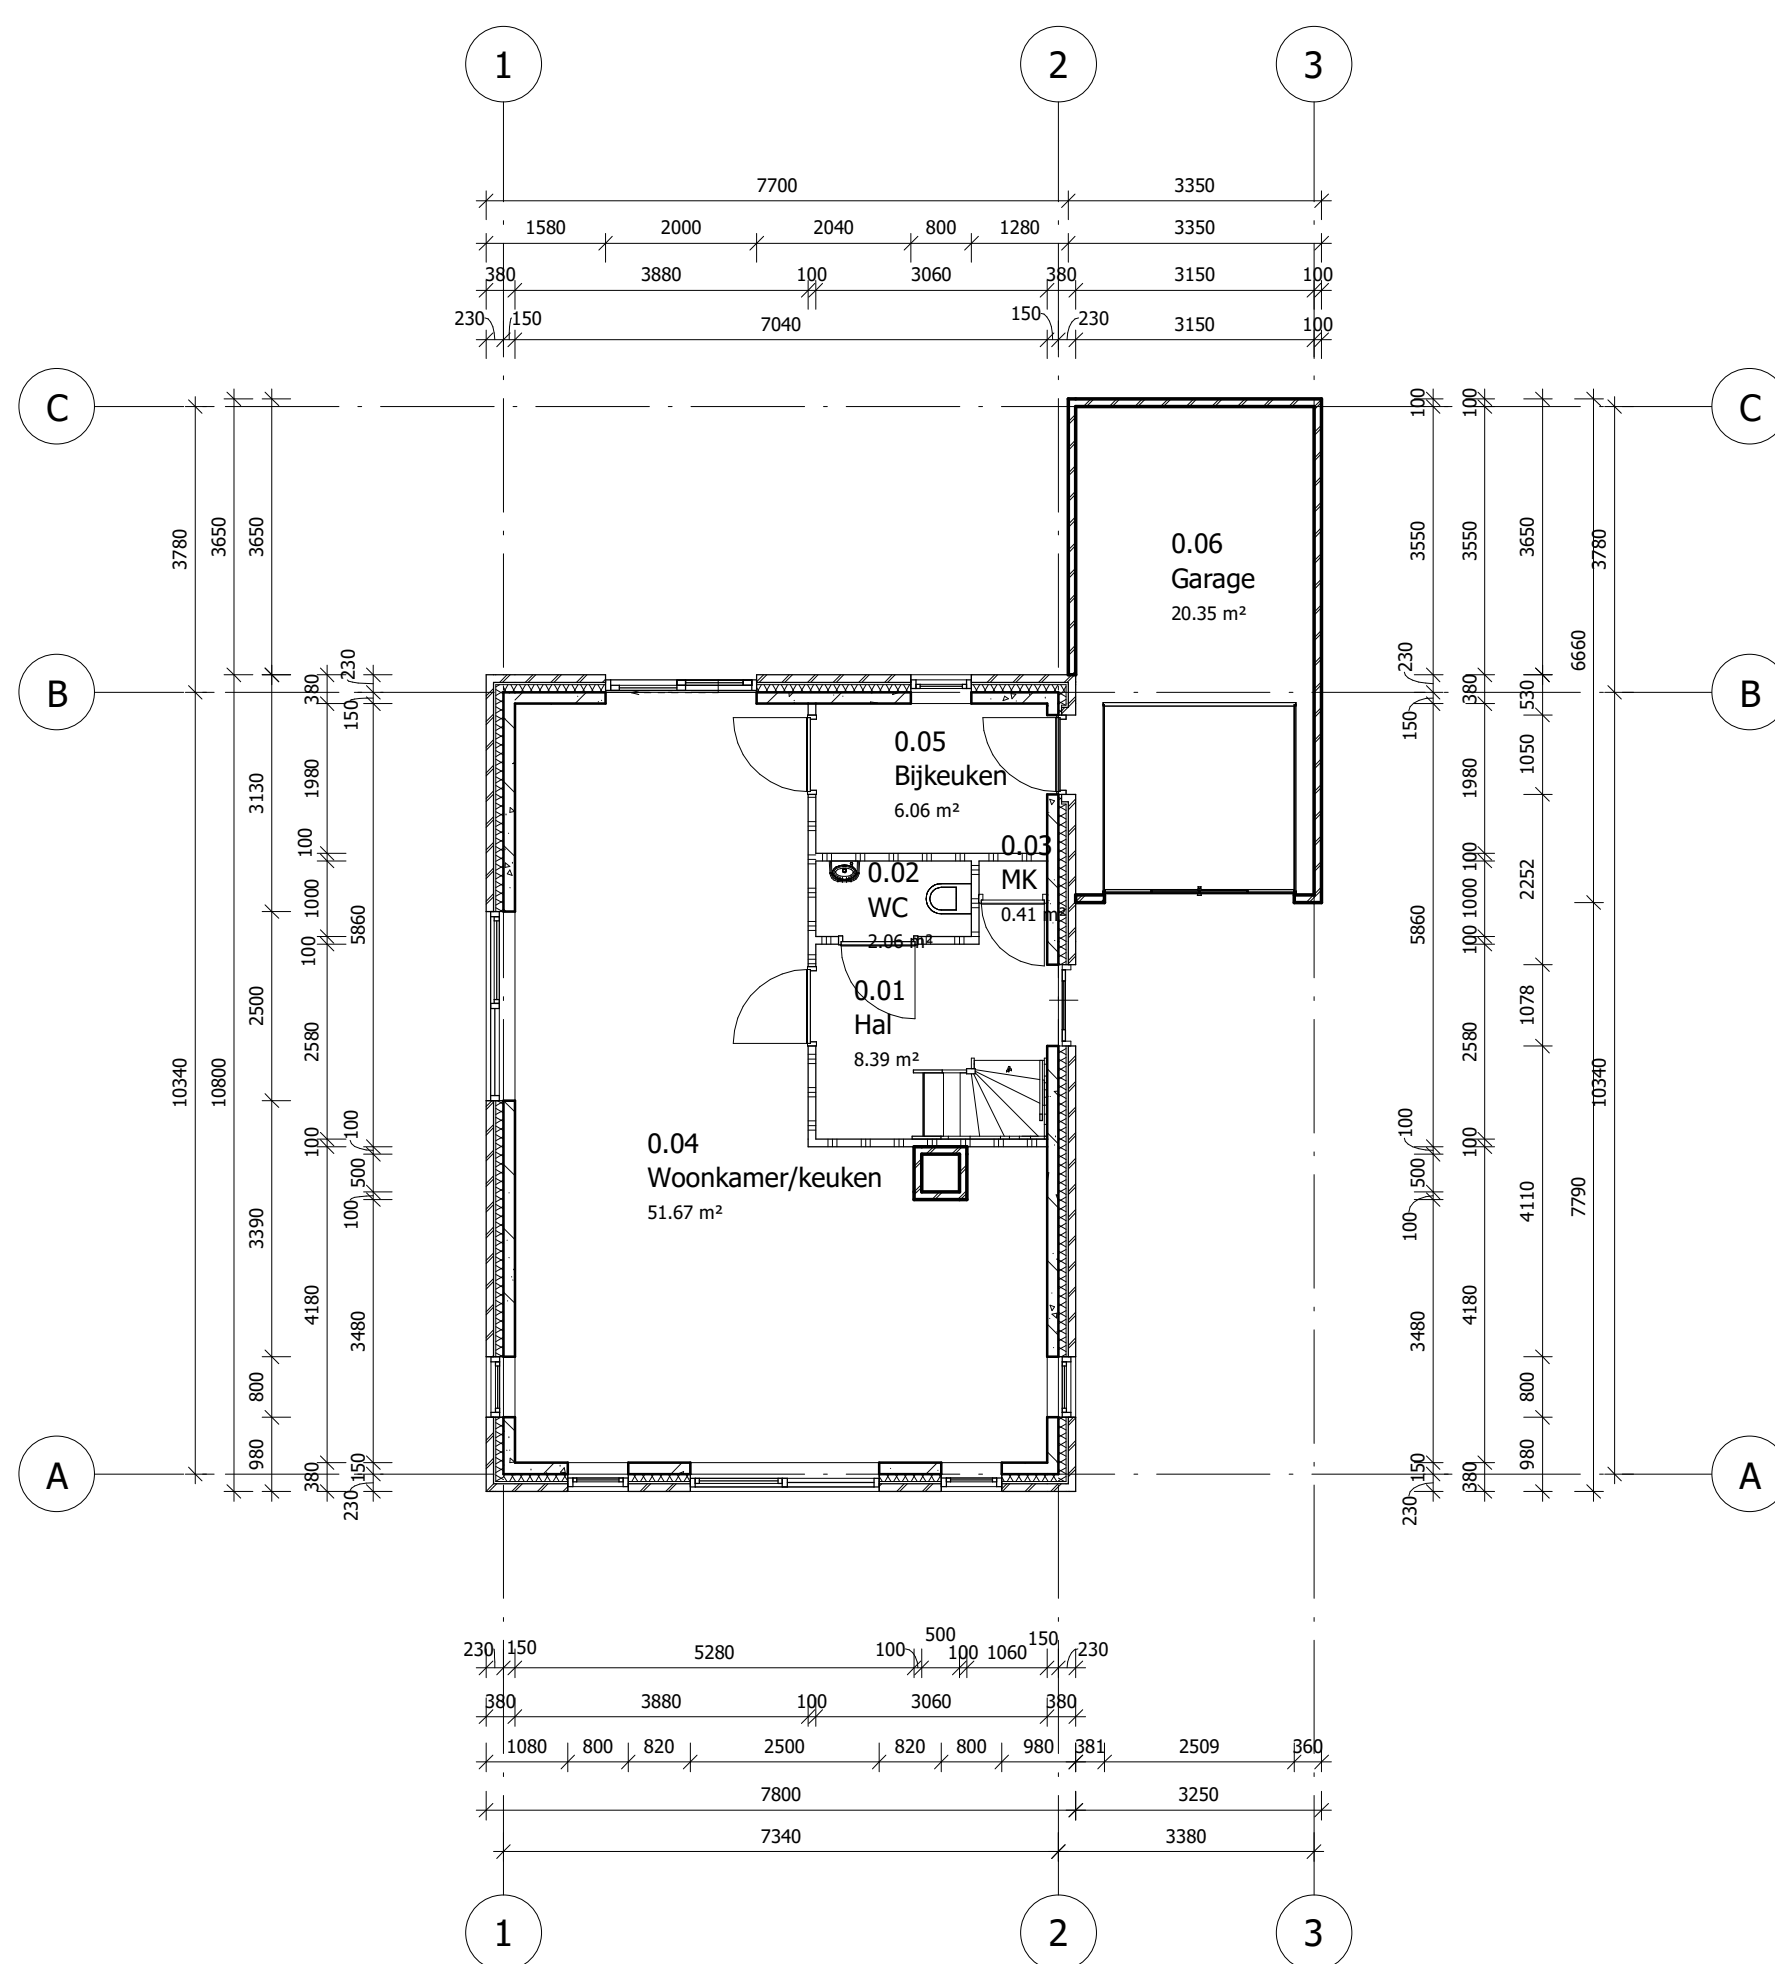

Begane Grond

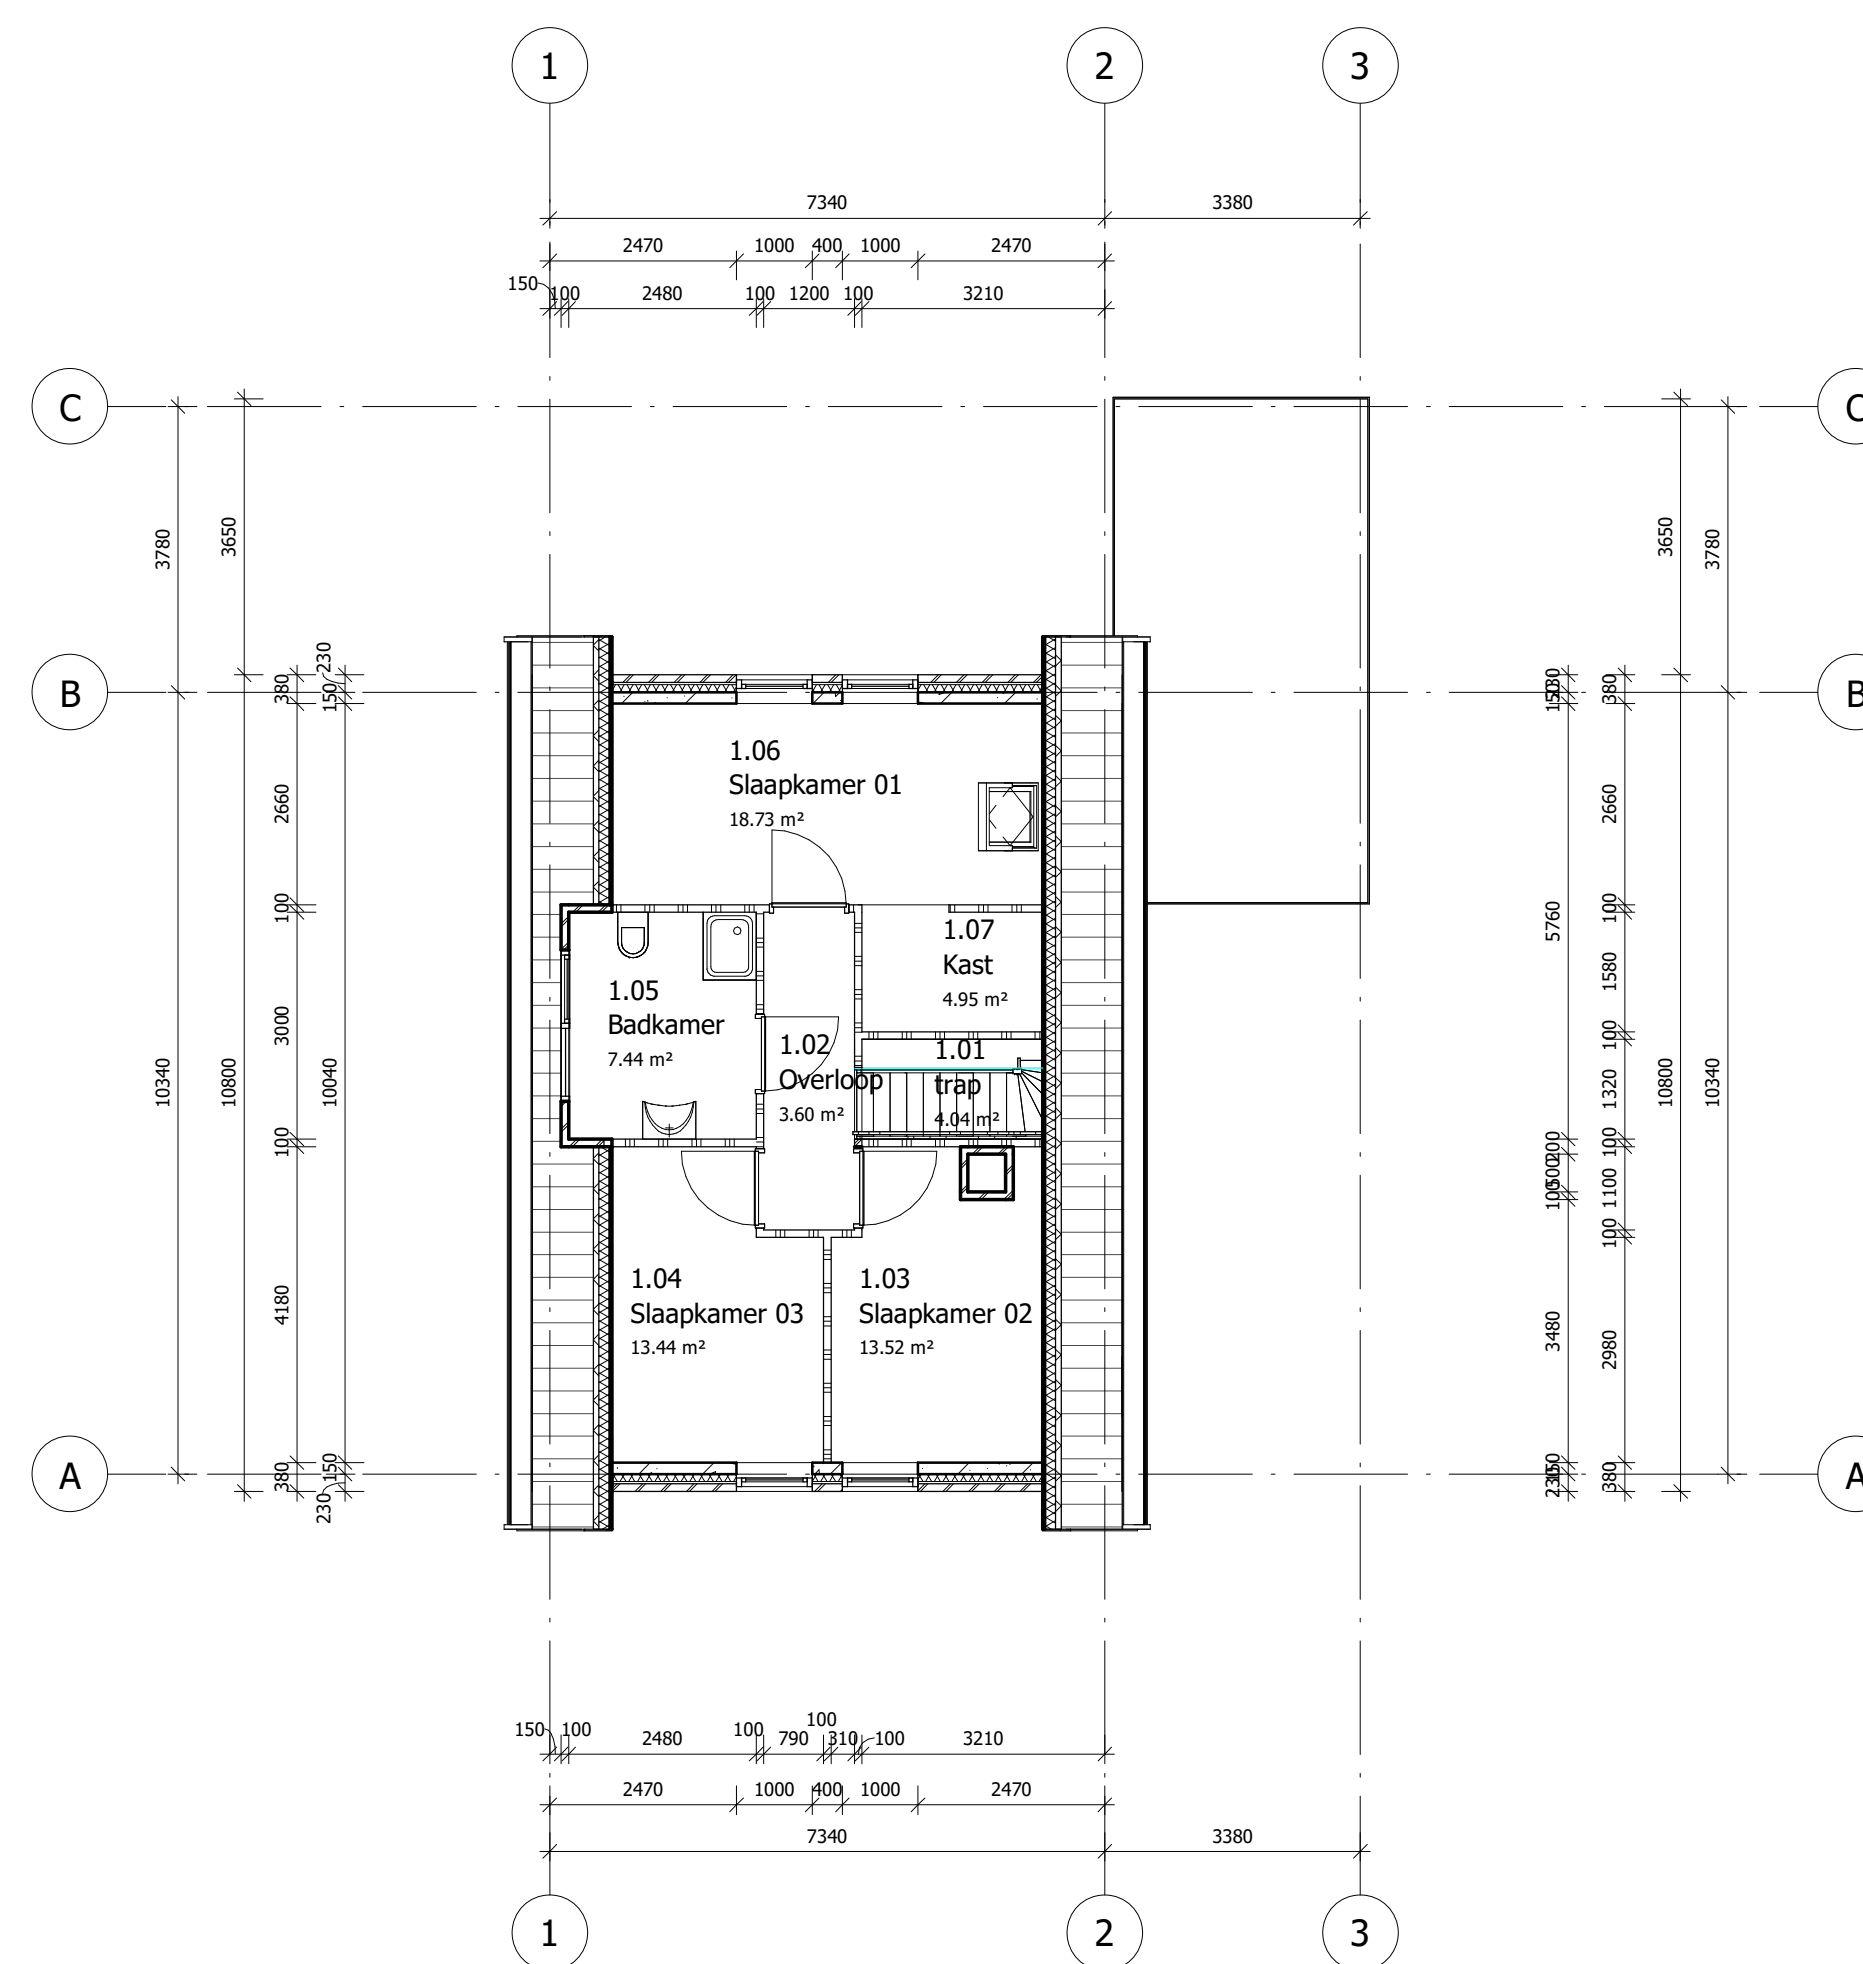

1e verdieping

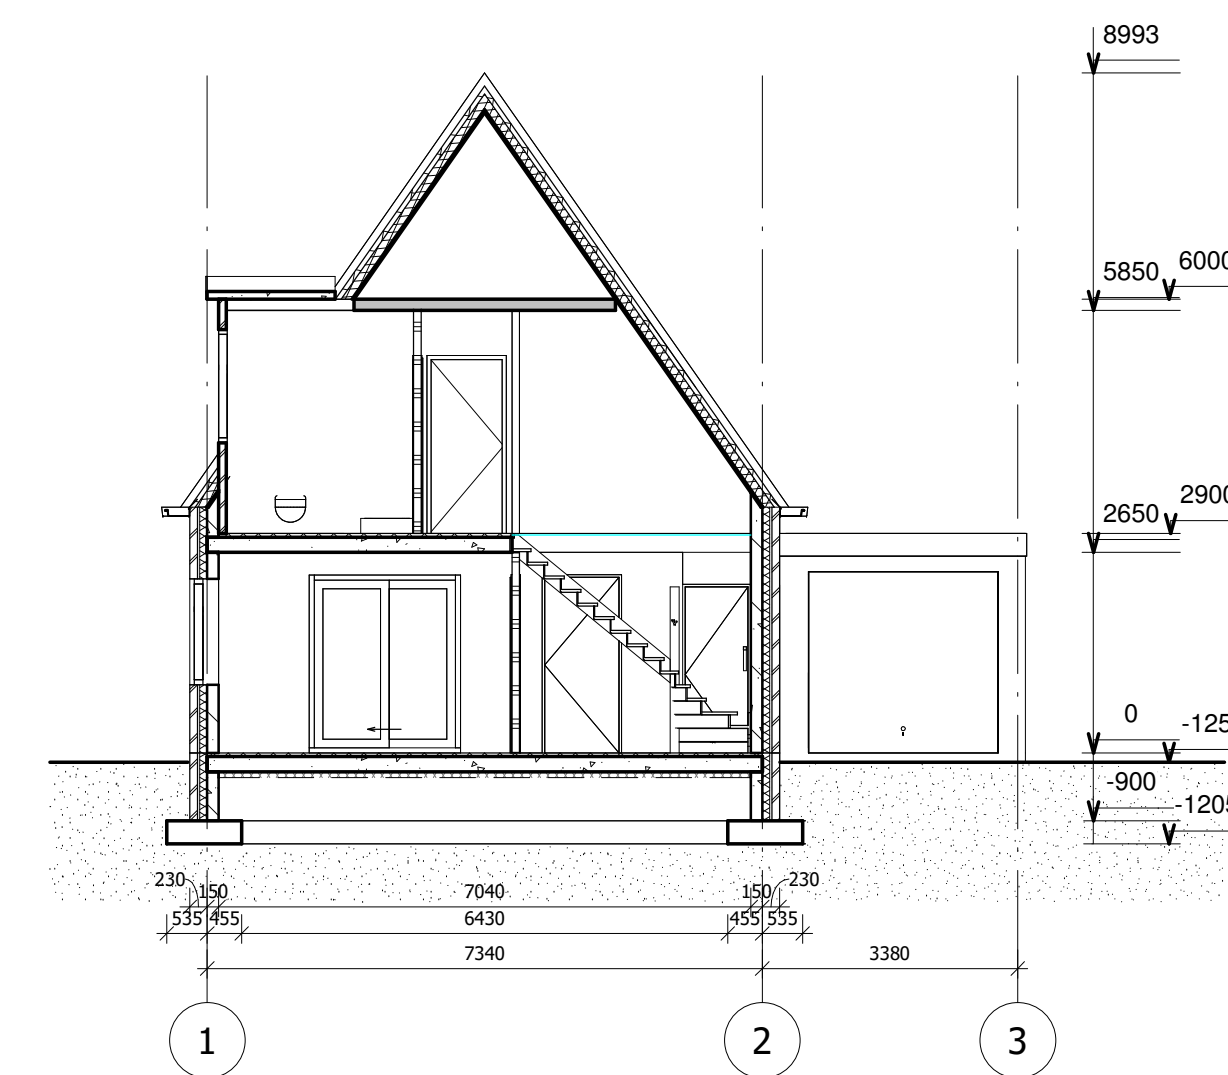

Doorsnede A-A

**Renvooi:**

- spouwmuur, 380 mm
- halfsteens muur, 100 mm
- binnenwand, 100 mm
- betonvloer 250 mm met 50 mm afwerkplaat
- betonvloer 250 mm met 50 mm afwerkplaat 80 mm isolatie

**Ruimtestaat**

Bouwlaag	Ruimtebenaming	Oppervlak
00_BG	Hal	8.39 m²
00_BG	WC	2.06 m²
00_BG	MK	0.41 m²
00_BG	Woonkamer/keuken	51.67 m²
00_BG	Bijkeuken	6.06 m²
00_BG	Garage	20.35 m²
01_V1	trap	4.04 m²
01_V1	Overloop	3.60 m²
01_V1	Slaapkamer 02	13.52 m²
01_V1	Slaapkamer 03	13.44 m²
01_V1	Badkamer	7.44 m²
01_V1	Slaapkamer 01	18.73 m²
01_V1	Kast	4.95 m²



3d view links



3d view rechts



Studentnaam .....  
 Studenten nummer...  
 klas .....



opdrachtgever:	Hanzehogeschool Groningen	revisie:	datum:
project:	Basiswoning Revit	1:	
omschrijving:	Overzichtsblad basishuis	2:	
		fase:	
		datum:	31-8-2022 10:06:45
		formaat:	
		schaal:	1 : 100
		getekend:	HUKE
		werk:	12345
		blad:	Blad 01