



Situatie schaal 1:2000


Legenda	
Groenzone	
rijbaan	
fietspad	
parkeren	

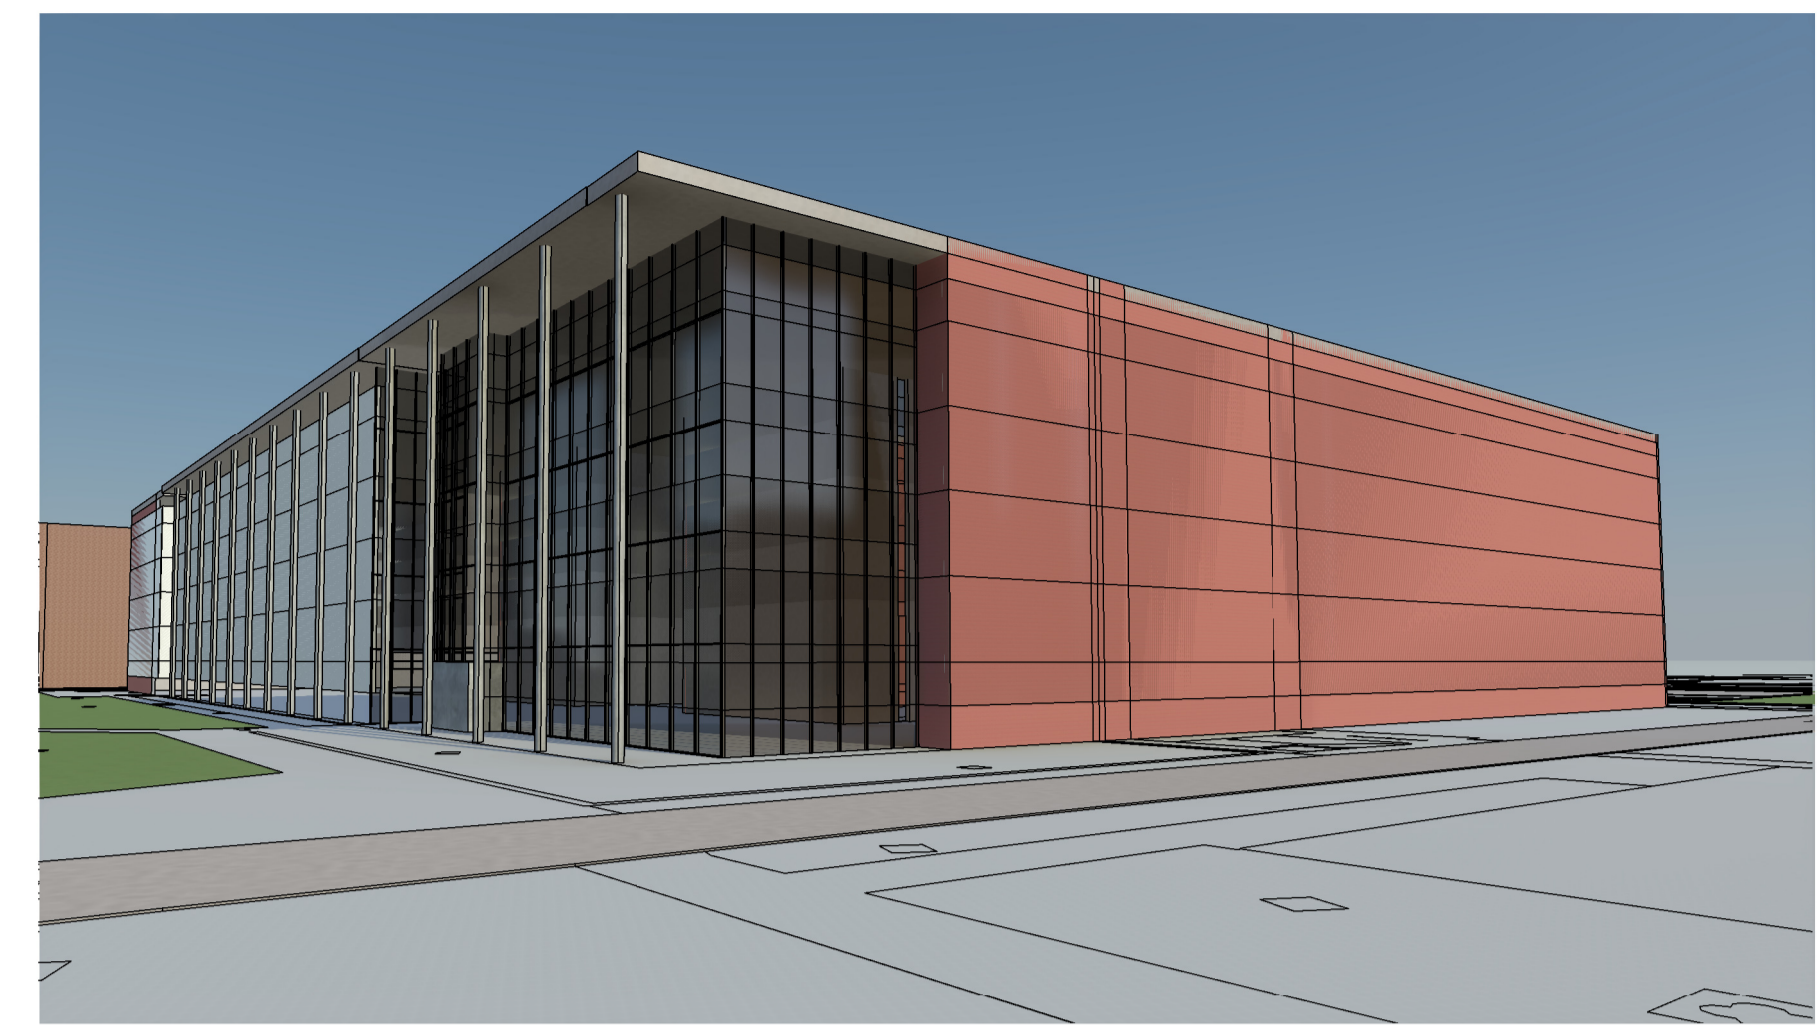

impressie ZP 11

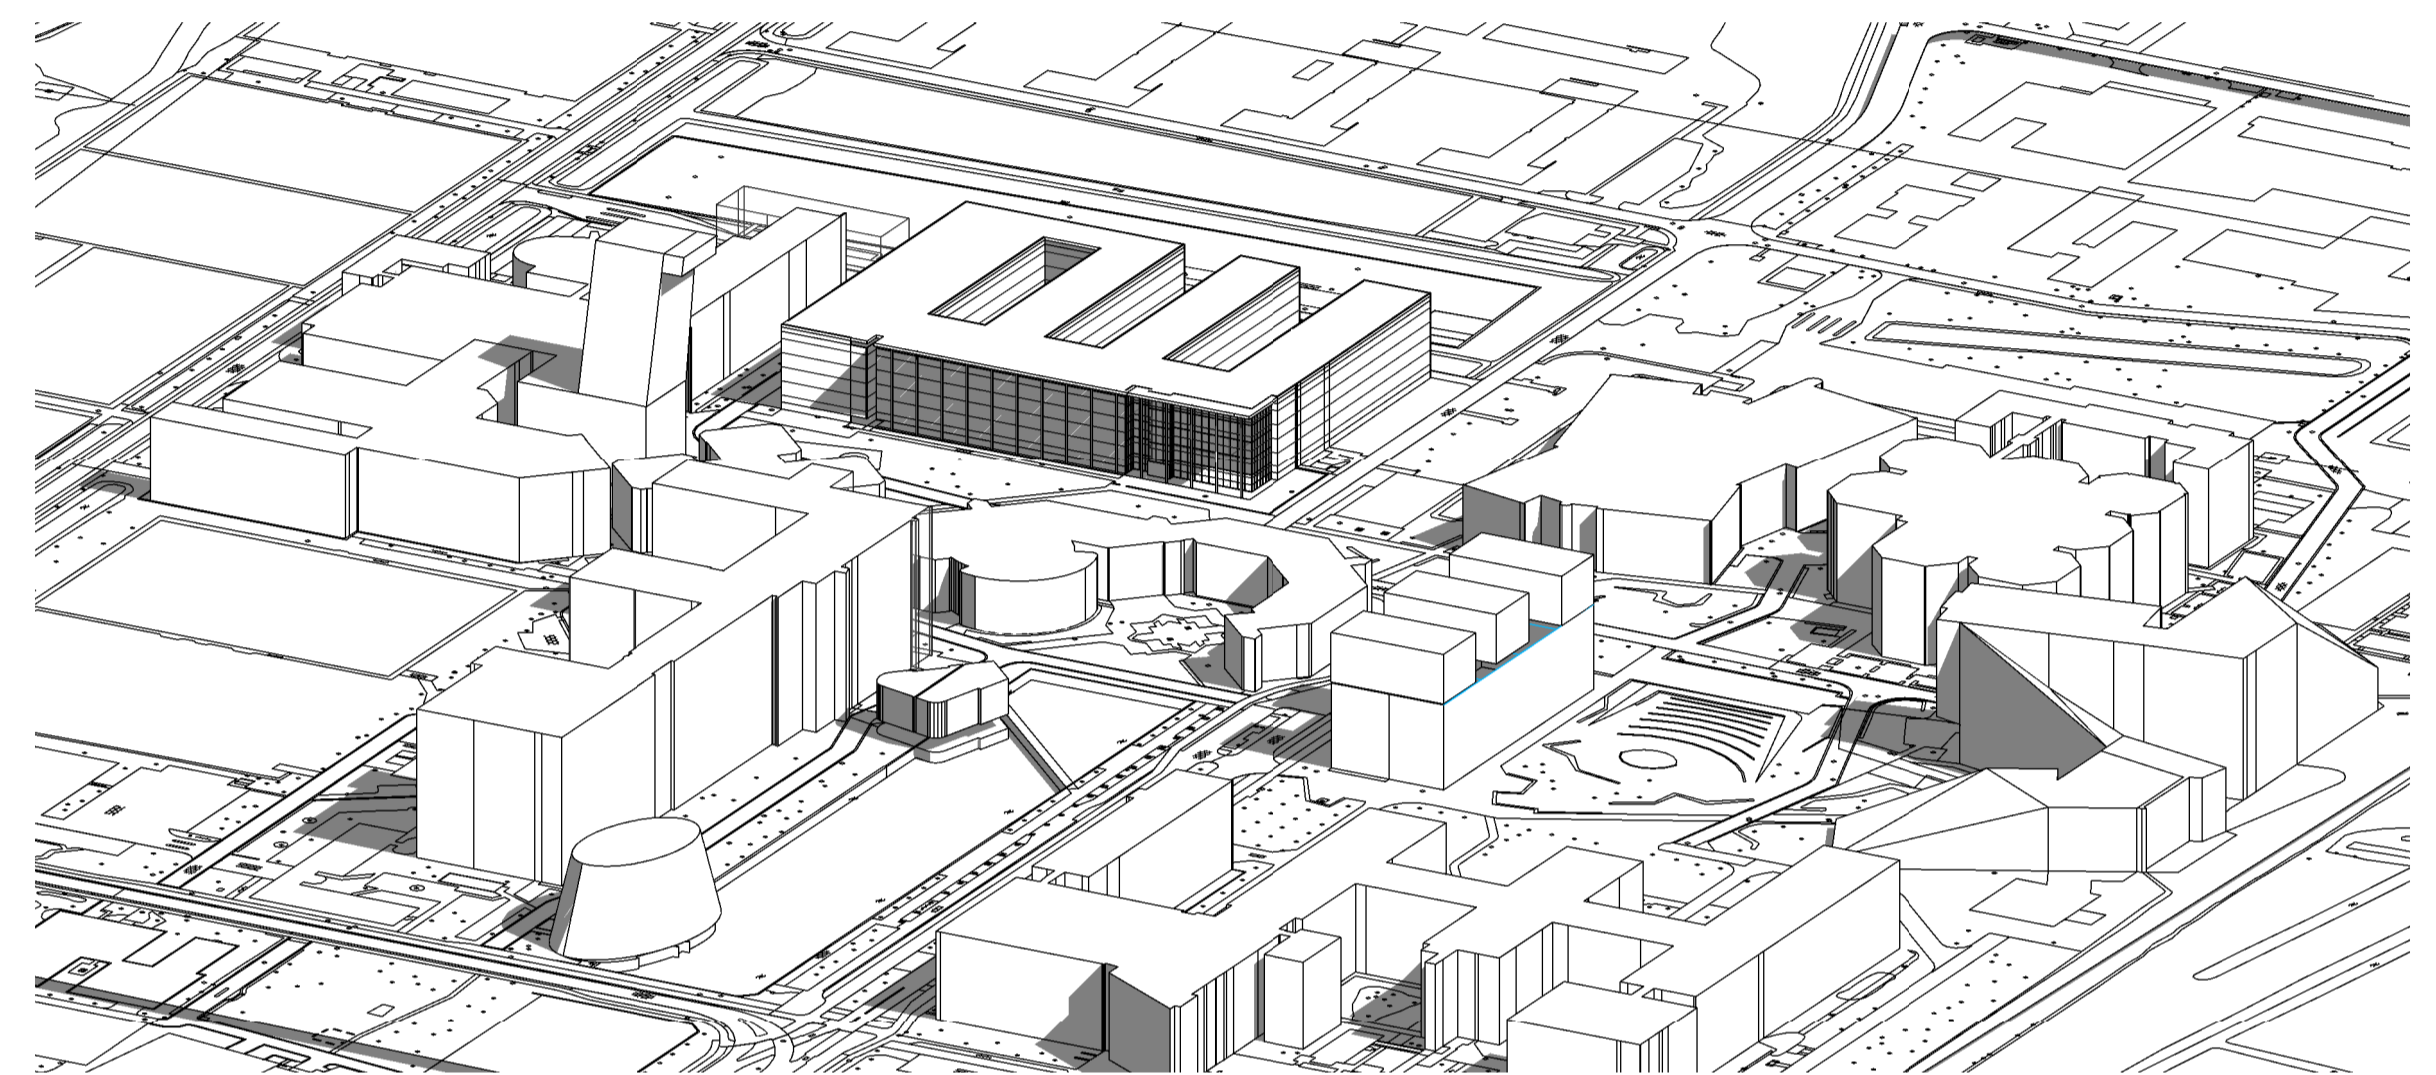

zwartwit overview

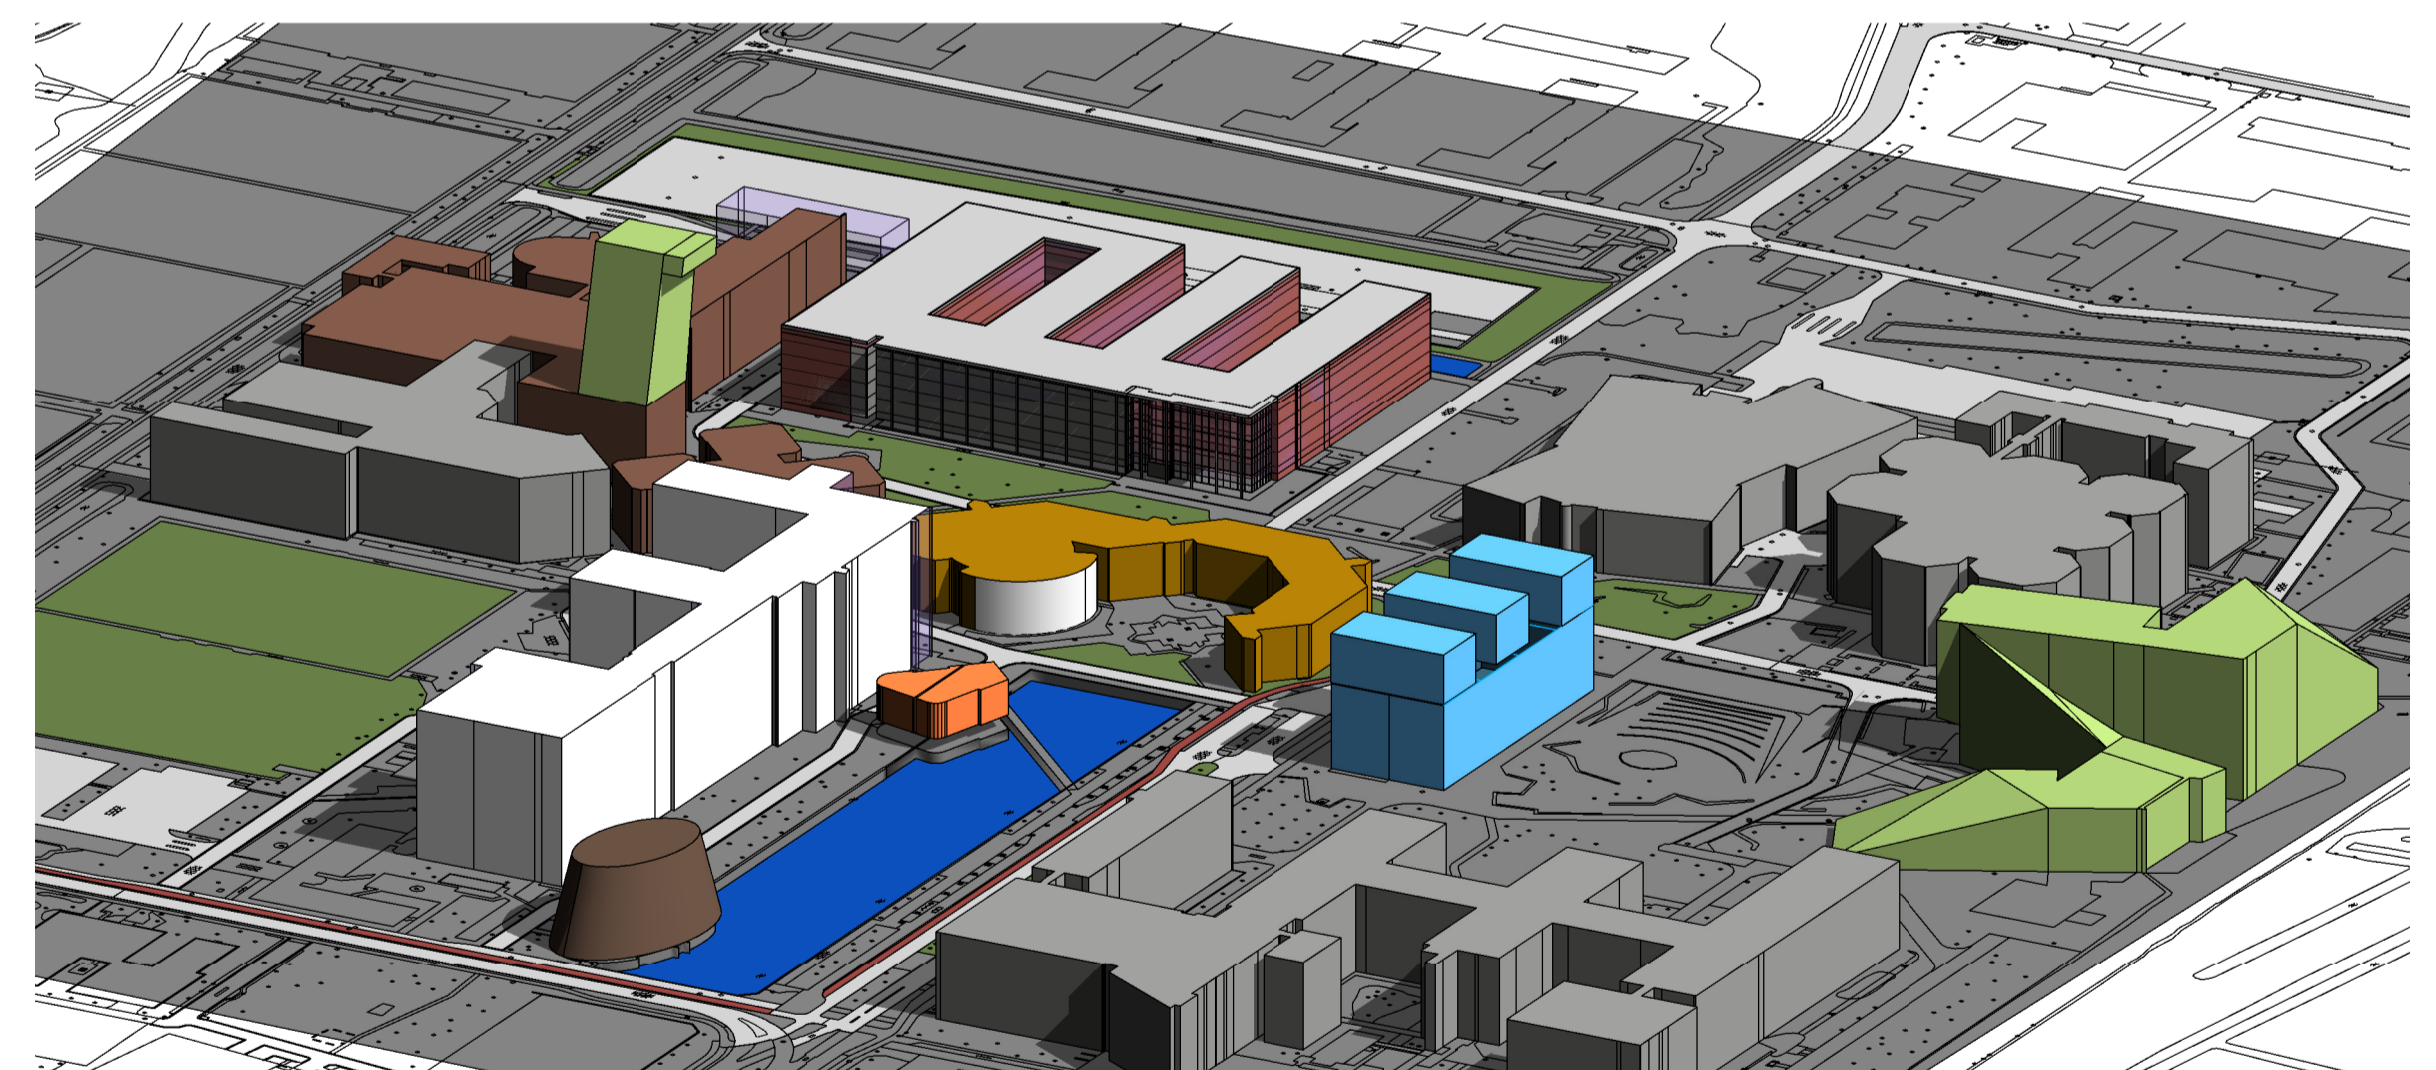

kleuren overview



Leerling  
klas .....



opdrachtgever: dhr.Huising  
 project: Omgevings opdracht Revit  
 omschrijving: Situatie, 3d views en Impressie

revisie:	datum:
1:	
2:	
fase:	
datum:	26-11-2022 20:55:39
formaat:	
schaal:	As indicated
getekend:	HUKE
werk:	12345
blad:	Blad 01