




Bovenaanzicht schaal 1 - 100

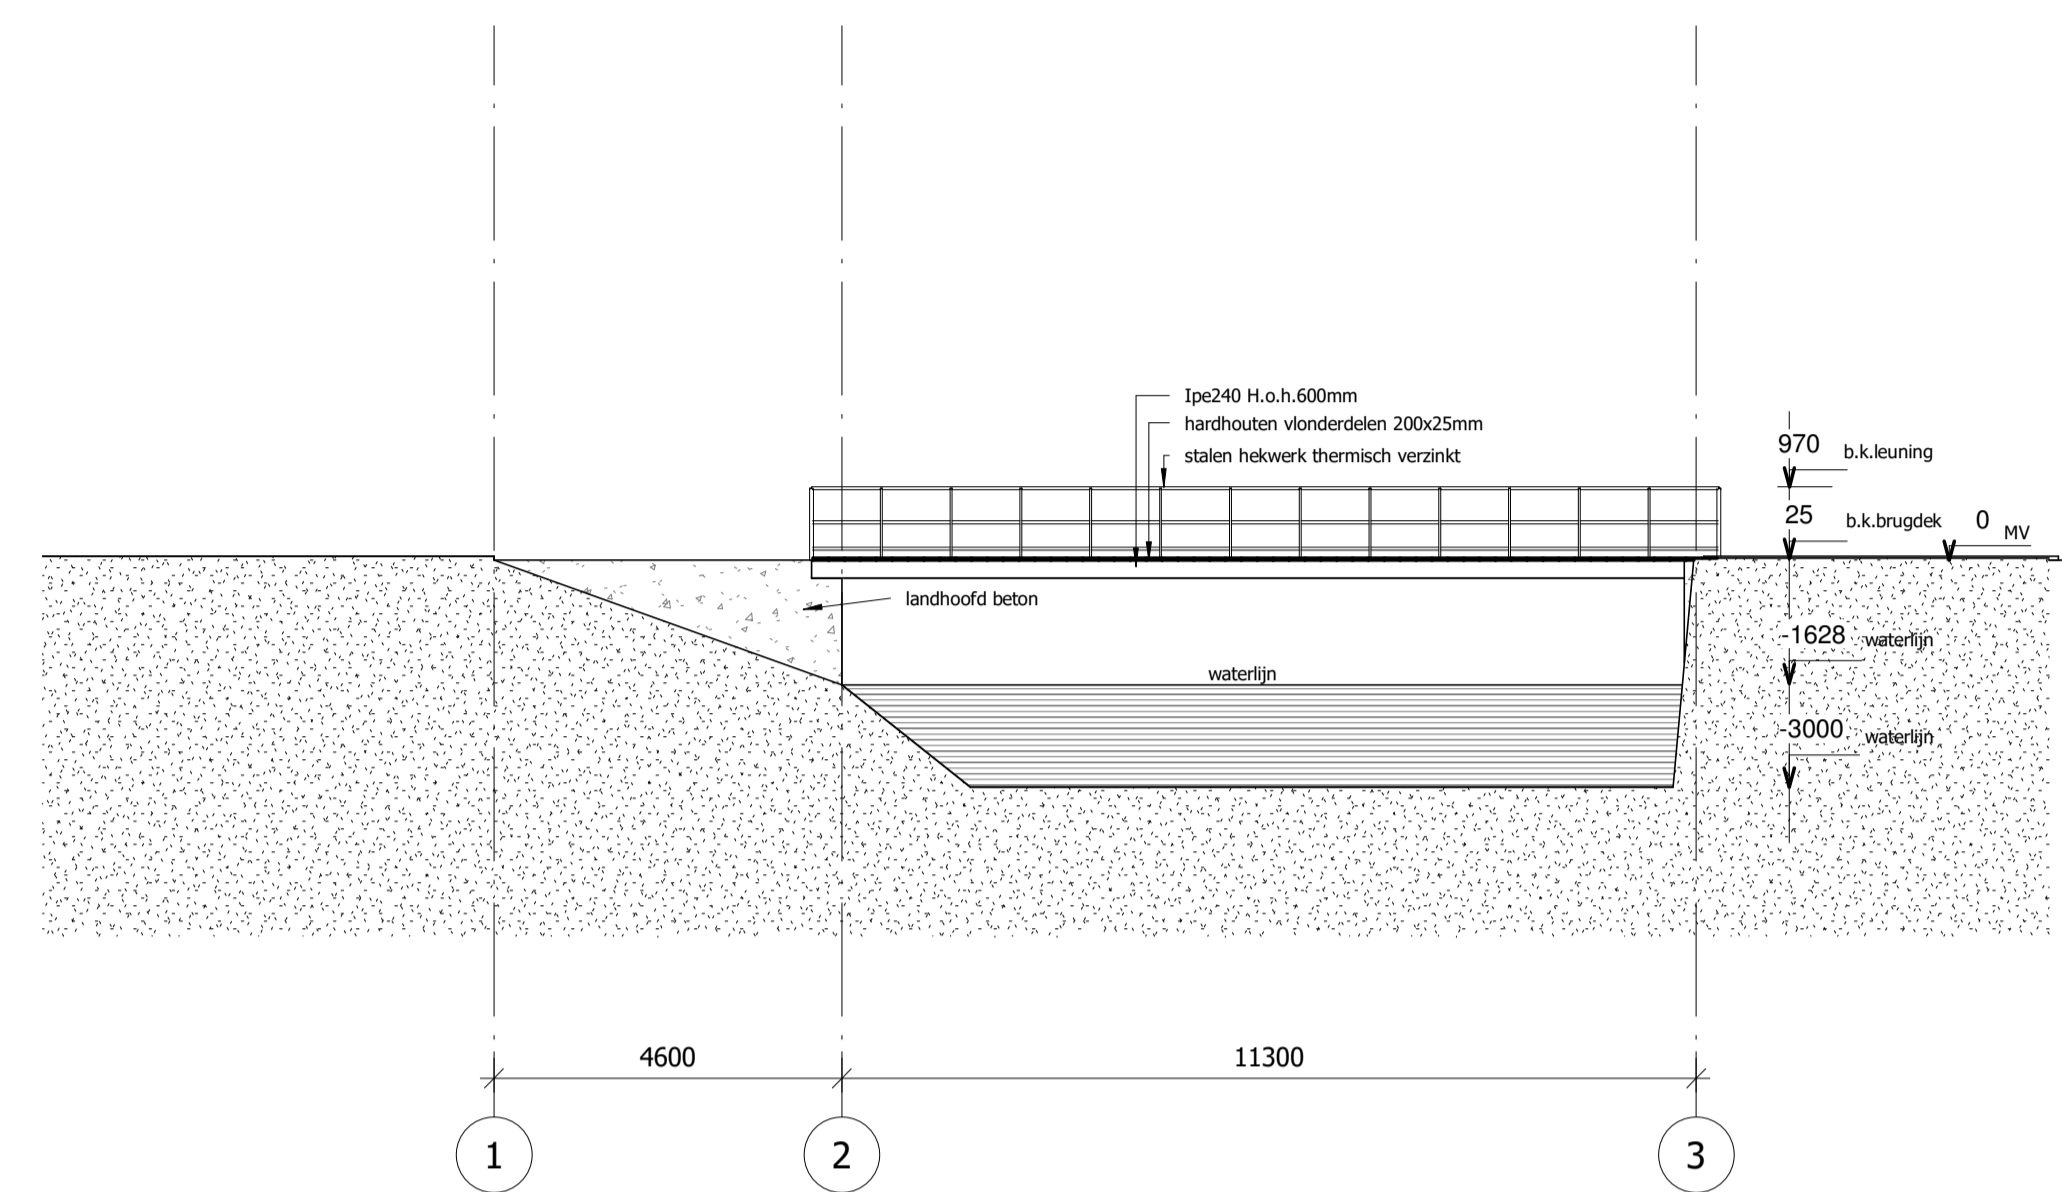

Langs Doorsnede schaal 1 - 100

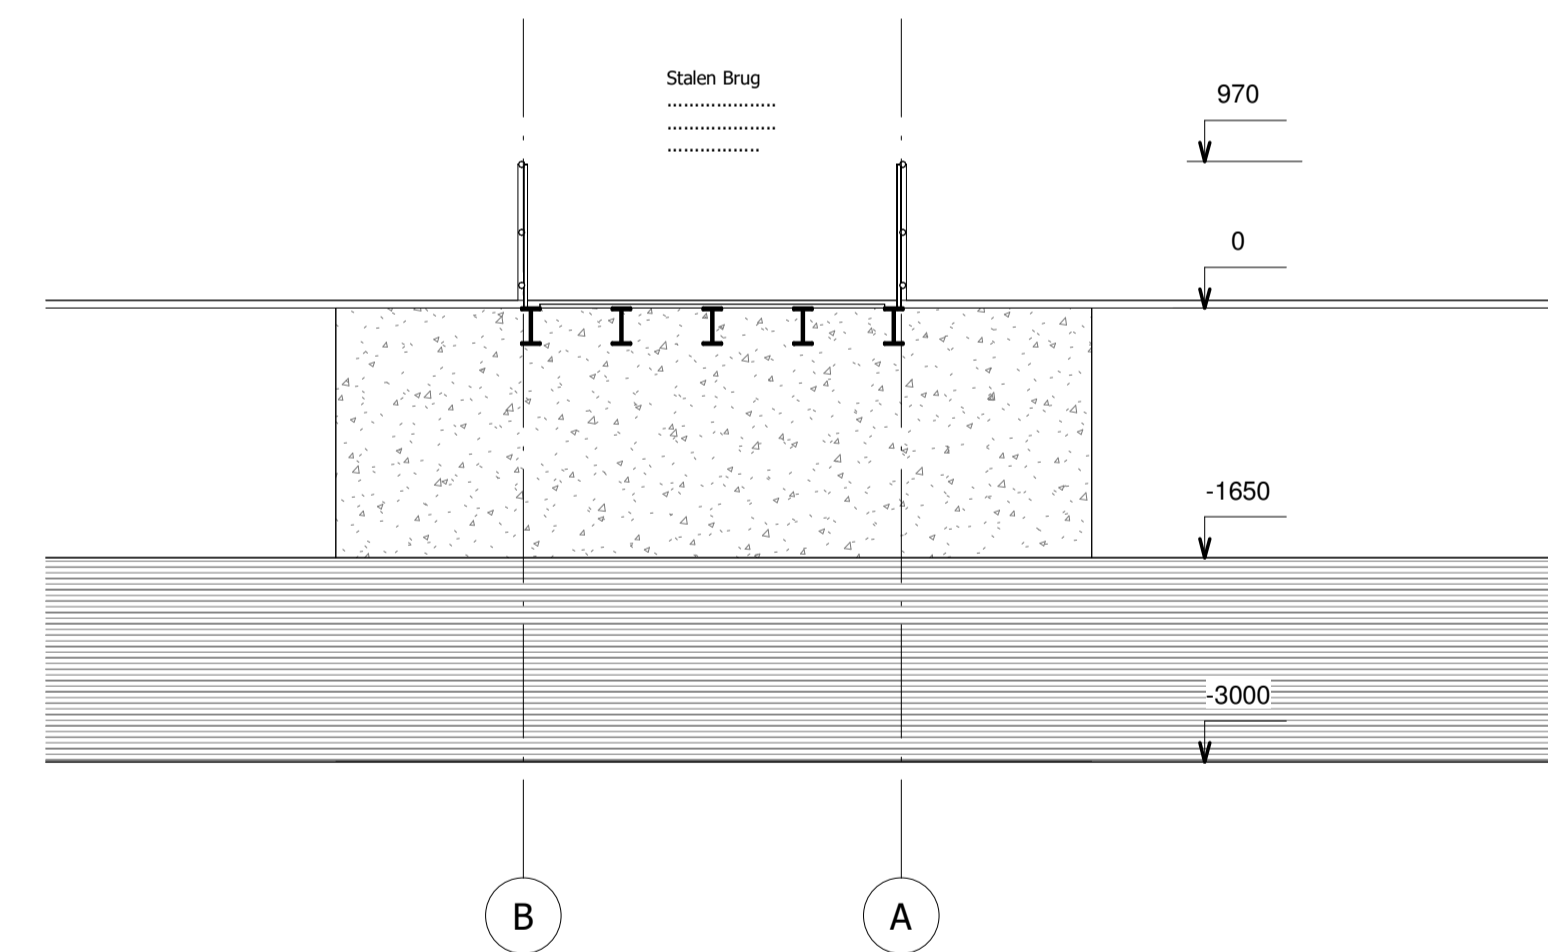

Dwars Doorsnede schaal 1 - 100

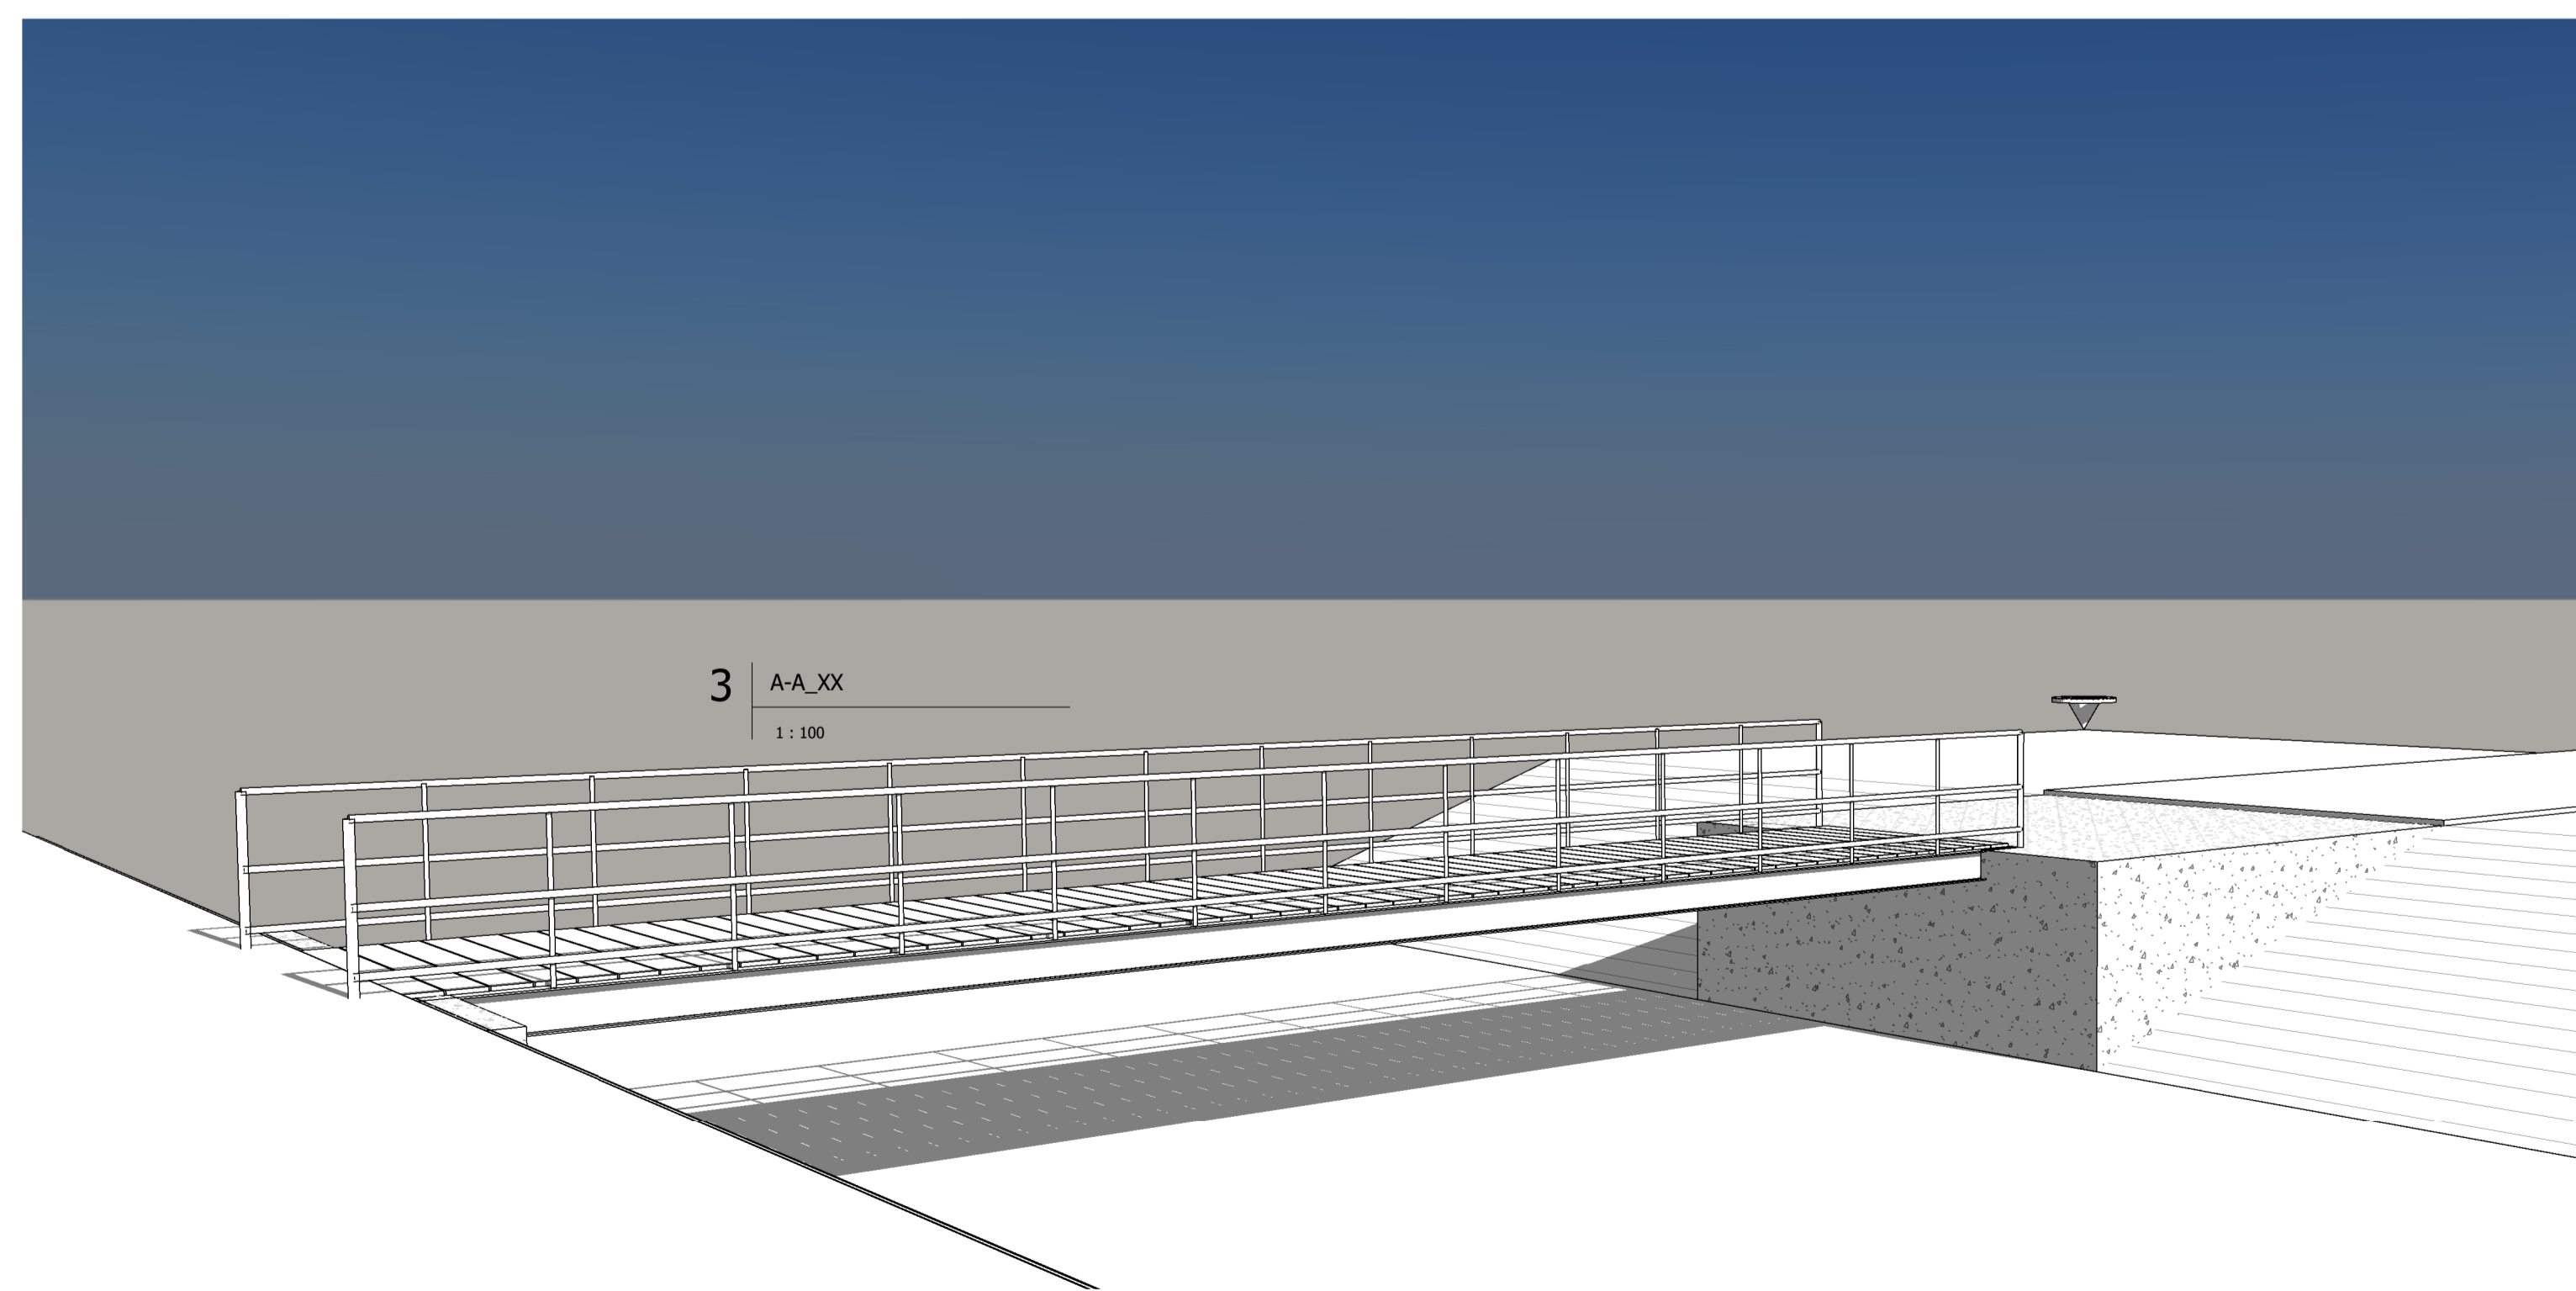

perspectief

		revisie:	datum:
		1:	
Leerling klas .....		2:	
		fase:	
		datum:	13-12-2022 18:41:45
		formaat:	
opdrachtgever:	opdrachtgever	schaal:	As indicated
project:	project	getekend:	KHG
omschrijving:	Oefening Brug in Revit	werk:	12345
		blad:	Blad 01