


MODEL TUIN 1

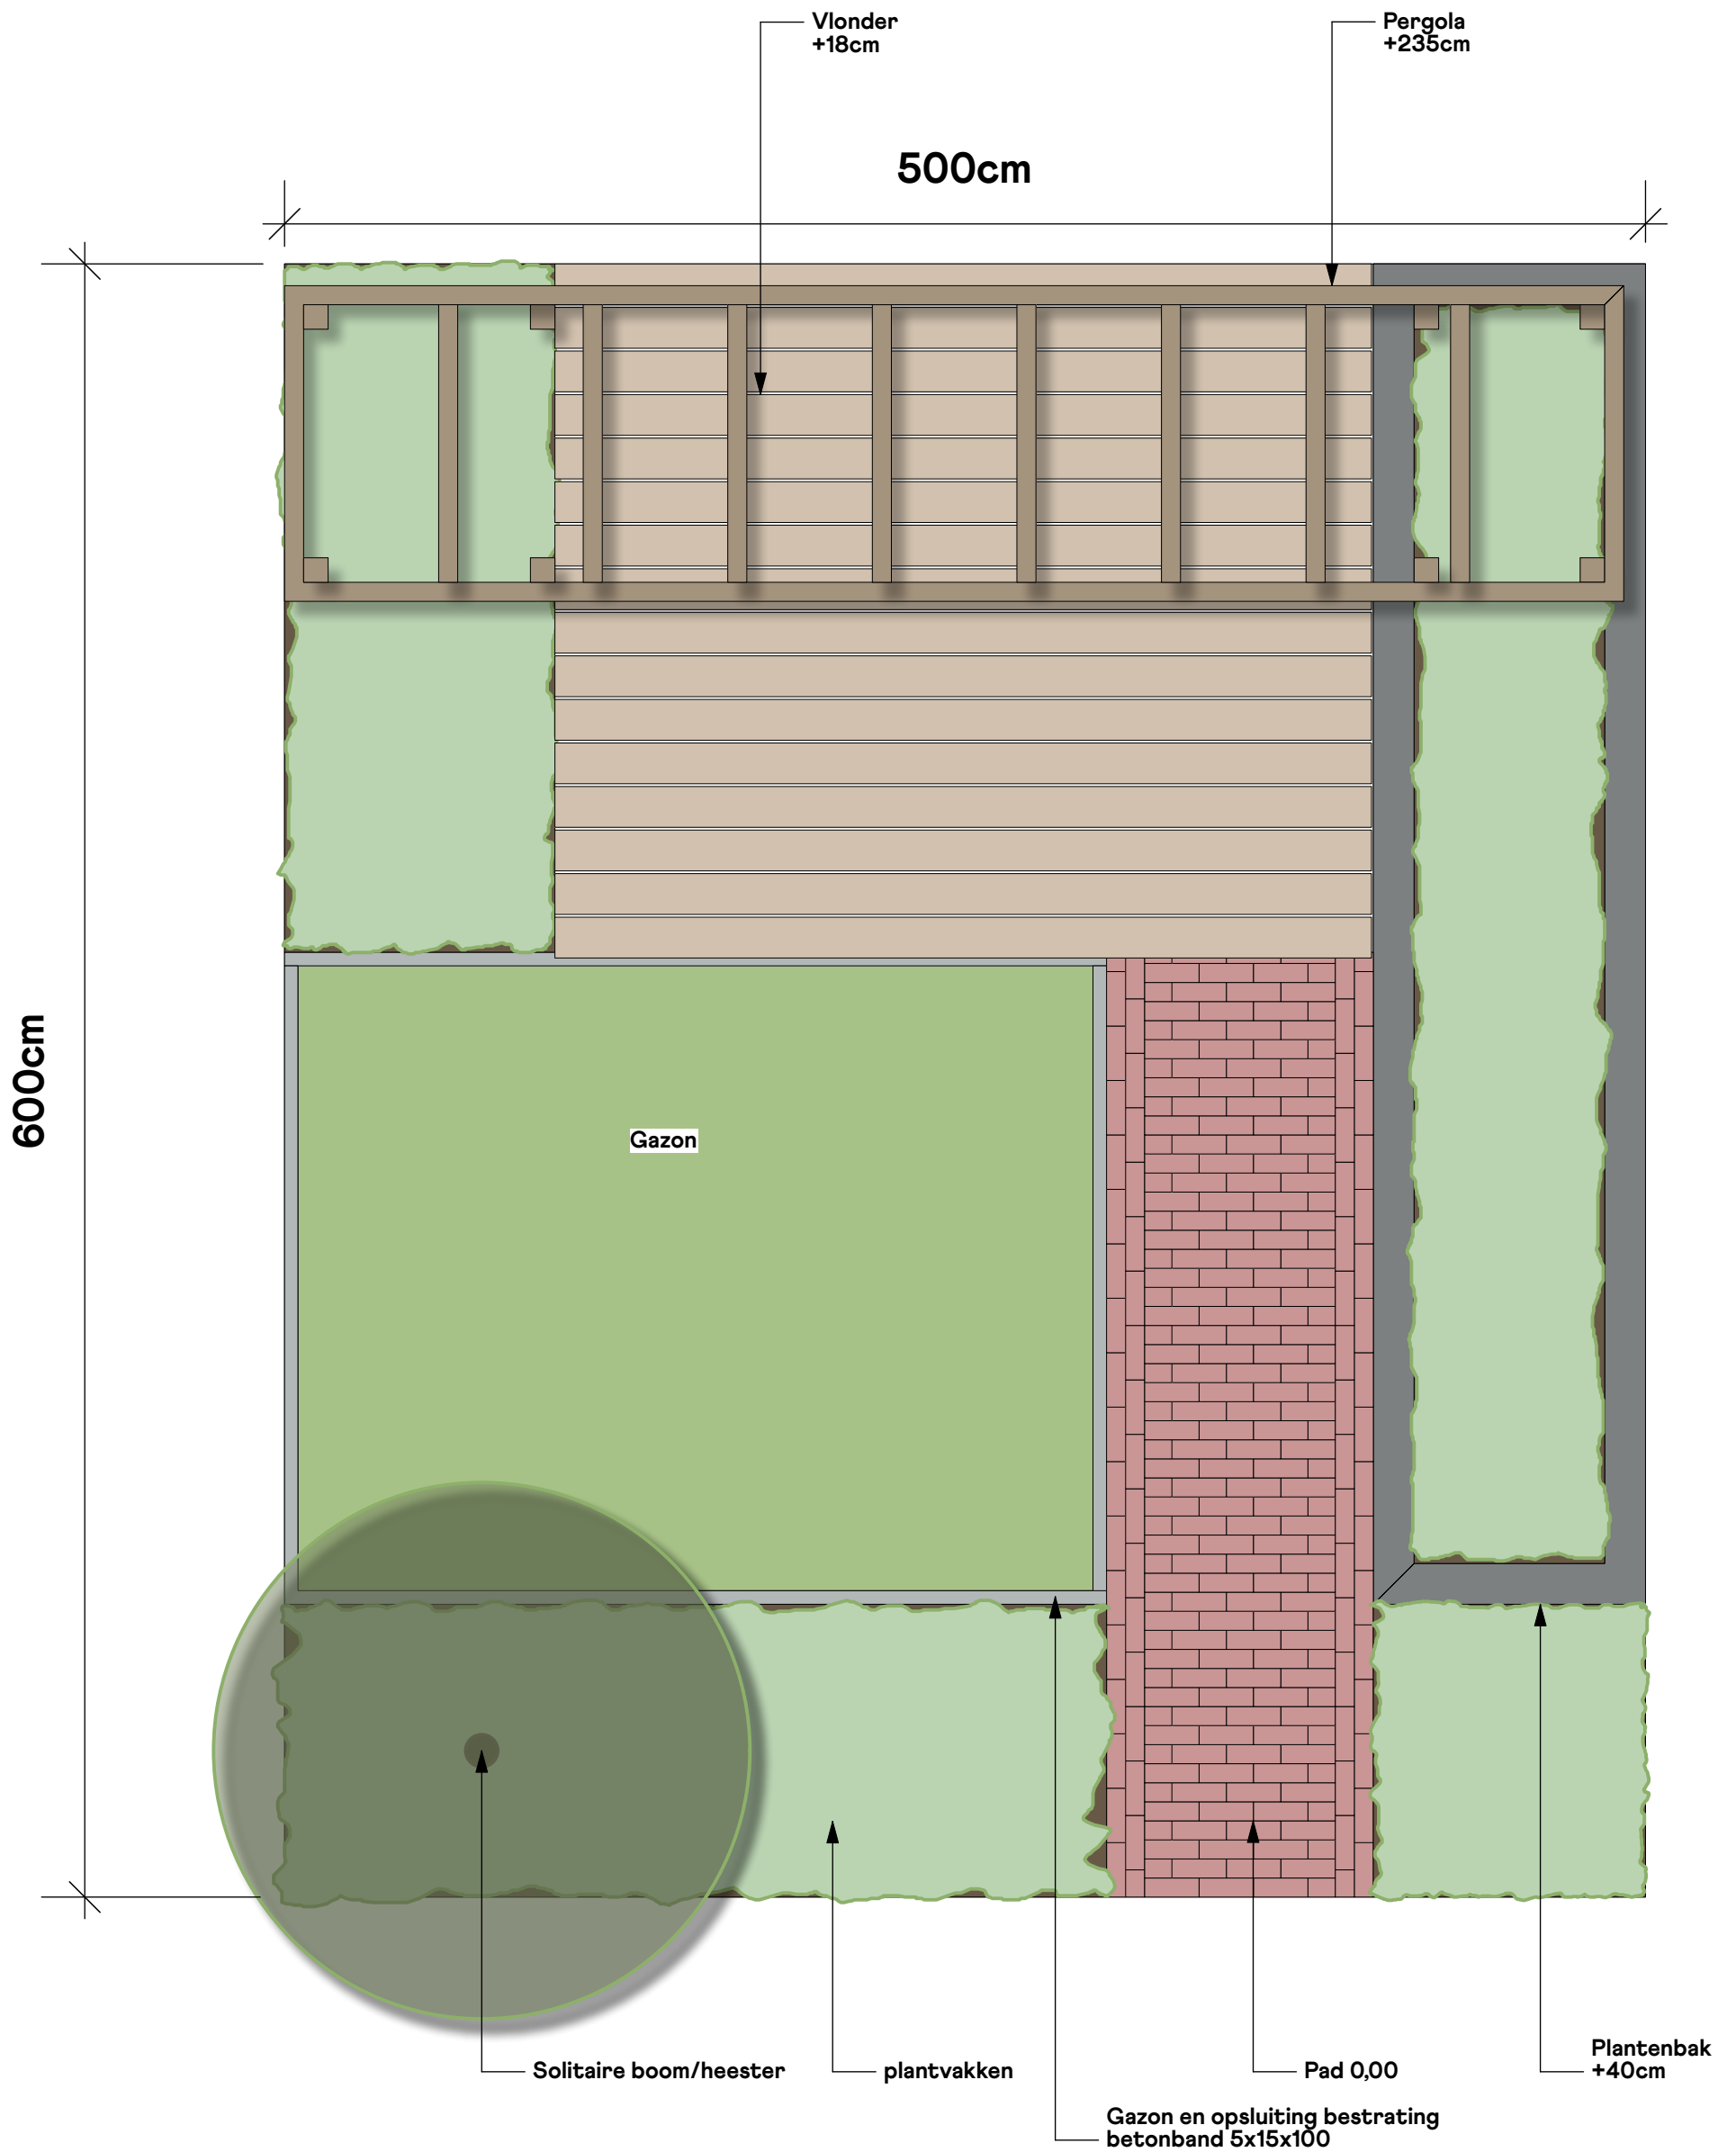

Opdracht	Modeltuin 1			Yuverta mbo Boxtel
Naam	Ruud Eijmans	Datum	12-12-2022	
Tek. nr.	Ontwerp-1	schaal	1:25	
Titel tekening	Ontwerp A3-V	Wijziging		
<i>Maten in cm. Maten die vermeld staan dienen in het werk gecontroleerd te worden.</i>				