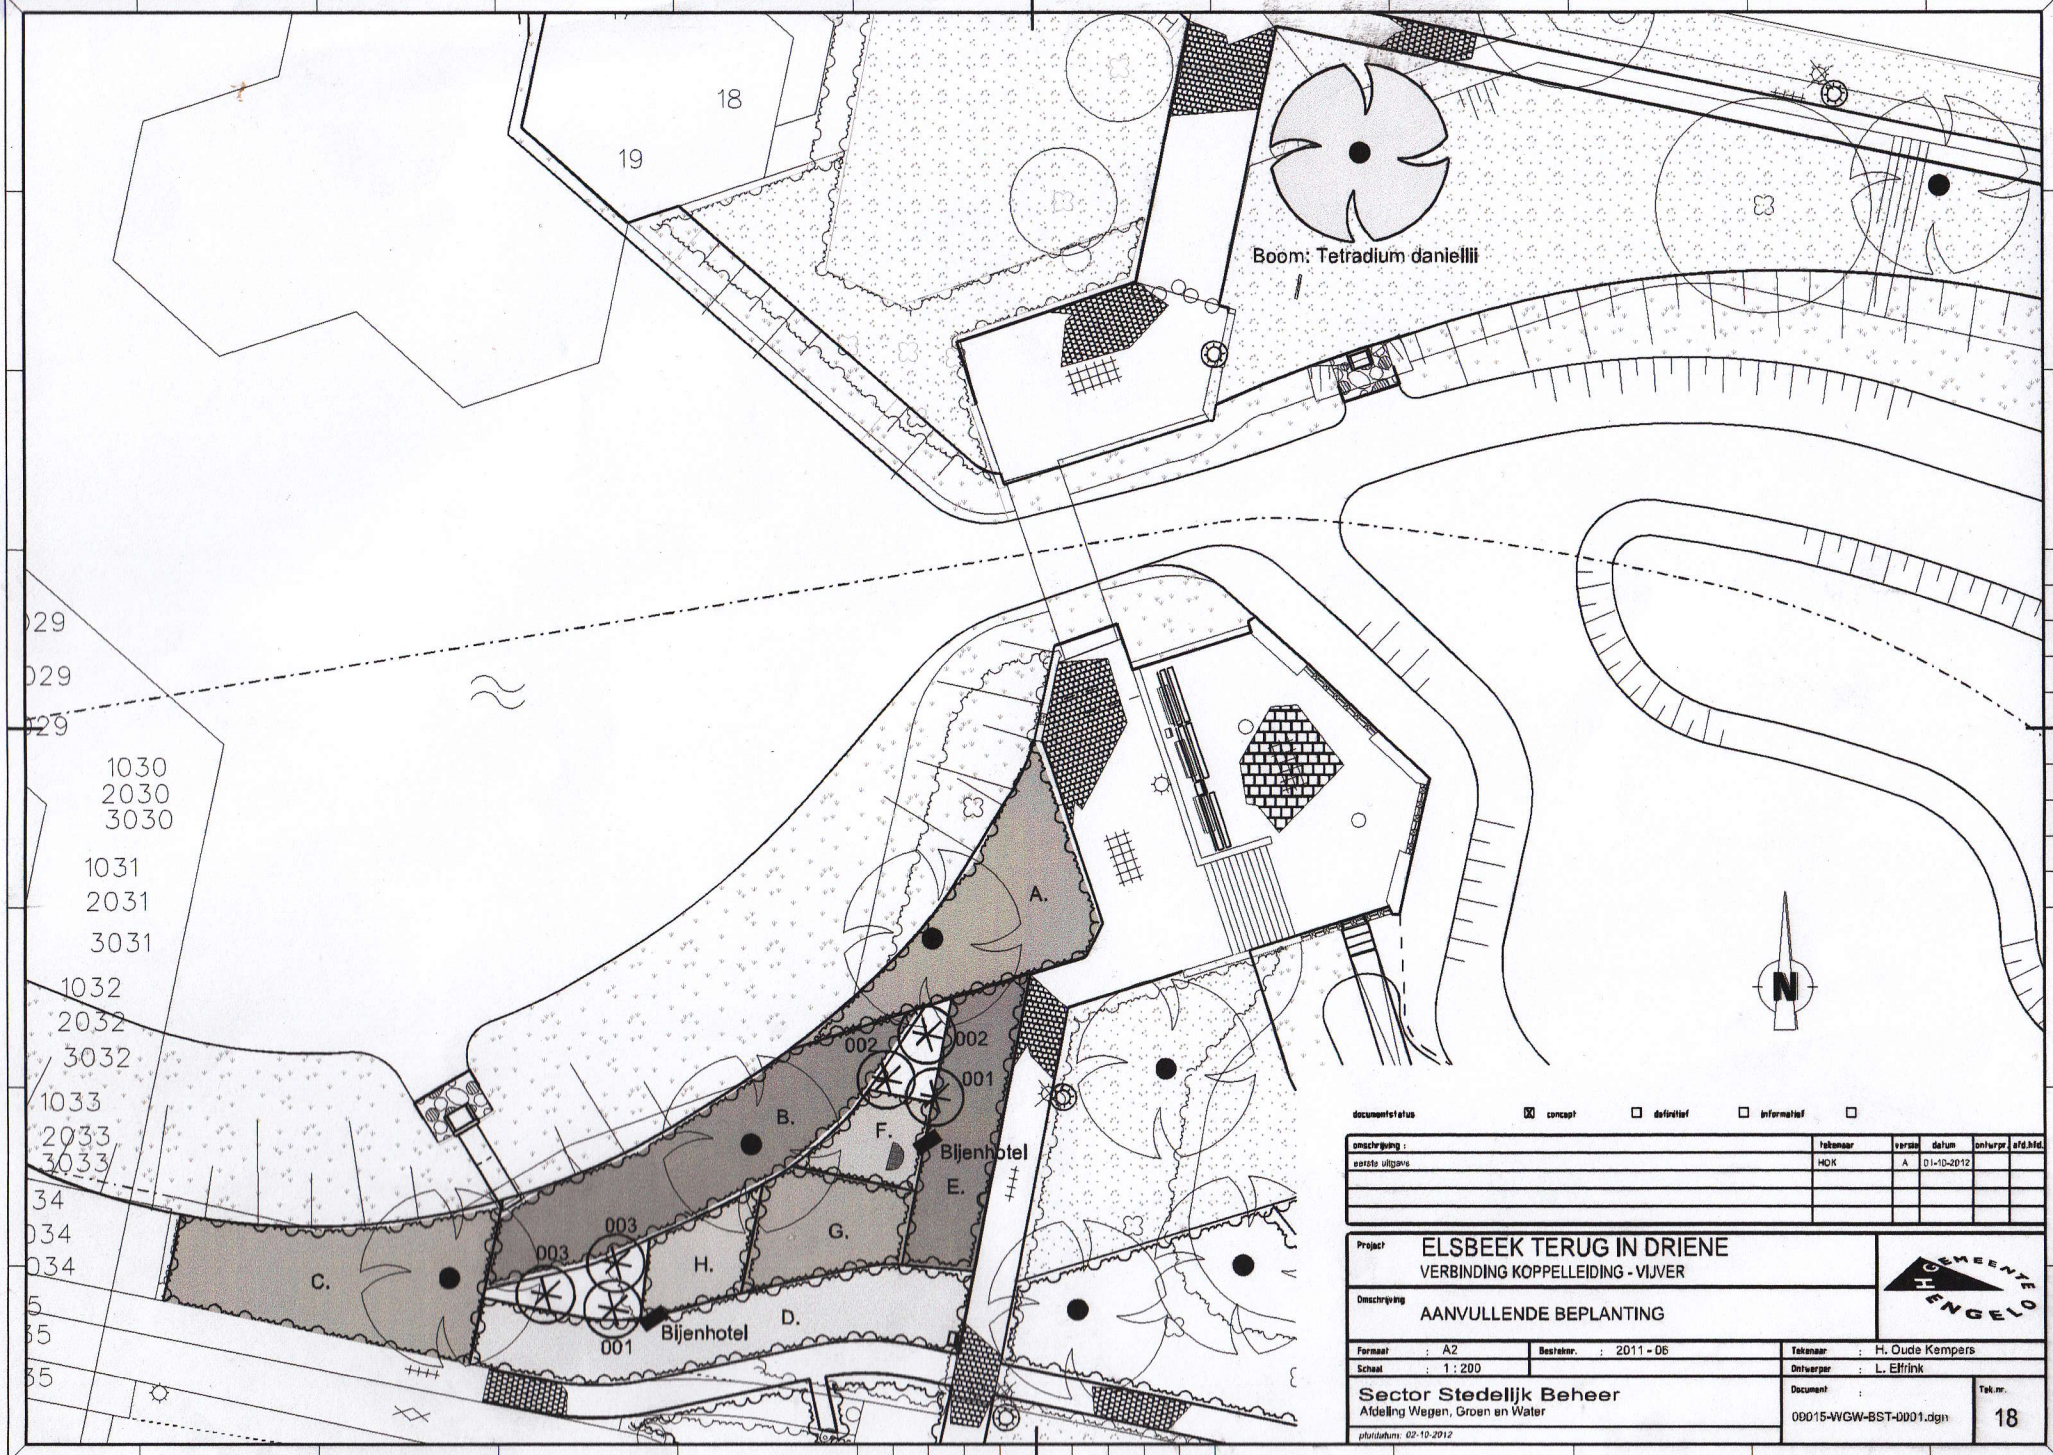

documentstatus ☒ concept ☐ definitief ☐ informatief ☐

omschrijving :	tekenaar	versie	datum	ontwrp	afd.hfd.
eerste uitgave	HOK	A	01-10-2012		

Project: ELSBEEK TERUG IN DRIENE
VERBINDING KOPPELLEIDING - VIJVER

Omschrijving: AANVULLENDE BEPLANTING

GEMEENTE HENGELO

Formaat : A2	Bestelnr. : 2011 - 06	Tekenaar : H. Oude Kempers	
Schaal : 1 : 200		Ontwerper : L. Elfrink	

Sector Stedelijk Beheer
Afdeling Wegen, Groen en Water

Document : 09015-WGW-BST-0001.dgn

Tek.nr. 18

plotdatum: 02-10-2012

5-WGW-BST-0001.dgn 02-10-2012 09:30:12