

**Renvooi elektra:**

- ⌚ enkele schakelaar
- ⌚ dubbele schakelaar
- ⌚ wisselschakelaar
- ⌚ enkelvoudige wandcontactdoos met randaarde
- ⌚ dubbele wandcontactdoos met randaarde combi-inbouw
- ⌚ enkelvoudige wandcontactdoos perilex tbv mv
- ⊗ plafondlichtaansluitpunt
- ⊗ wandlichtaansluitpunt
- r.m. ⬢ rookmelder op lichtnet
- bel
- ⊕ schel
- aansluitpunt bedraad tbv ptt telefoon


- aansluitpunt onbedraad tbv ptt telefoon
- cai centrale antenne installatie
- vwm vaatwasmachine
- boi boiler
- kt kooktoestel
- ⌚ wandcontactdoos keuken
- kk koelkast
- mt magnetron
- ak afzuigkap +2250
- kt kooktoestel

**Ruimtedifferentiatie:**

- ①.1 verkeersruimte (entree)
- ①.2 meterruimte (meterkast)
- ①.3 toiletruimte (toilet)
- ①.4 verblijfsruimte (keuken)
- ①.5 verblijfsruimte (woonkamer)
- ①.6 bergruimte (berging/garage)
- ①.7 buitenruimte (terras)
- ②.1 verkeersruimte (overloop)
- ②.2 verblijfsruimte (slaapkamer 1)
- ②.3 verblijfsruimte (slaapkamer 2)
- ②.4 verblijfsruimte (slaapkamer 3)
- ②.5 badruimte (badkamer)
- ②.6 bergruimte (bergkast)
- ②.7 toiletruimte (toilet)
- ③.1 zolderruimte (zolder)


**Renvooi algemeen:**

- ▬ systeemvloer
- ▬ geïsoleerde systeemvloer
- ▬ metselwerk baksteen
- ▬ schoon-werk
- ▬ metselwerk kalkzandsteen
- ▬ scheidingswand
- ▬ schacht
- ▬ radiator
- wtw warmteterugwinning
- mk meterkast
- bk bergkast (meerwerk)
- cv cv-ketel
- mv mechanische ventilatie
- kk plaatsingsruimte koelkast
- kt plaatsingsruimte kooktoestel
- wm plaatsingsruimte wasmachine
- hwa hemelwaterafvoer
- stl standleiding
- +2900 afgewerkt vloerpeil tov. peil
- sw stabiliteitswand

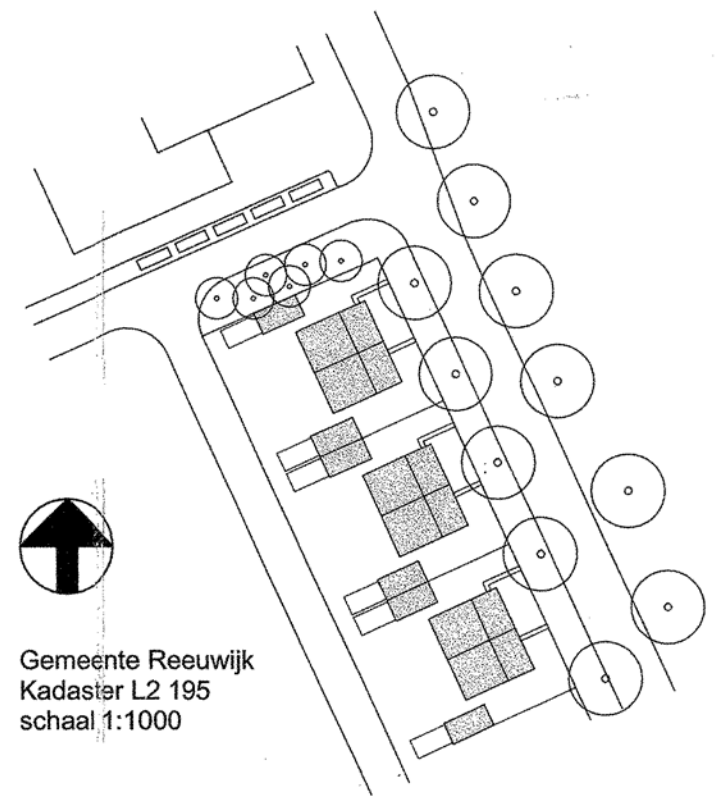

Ontwerp beschikbaar gesteld door INBO architecten

- Project woningen te Reeuwijk
- Type L twee onder een kap
- Lesstof Basisberoepsopleiding
- Timmeren, metselen en tegelzetten

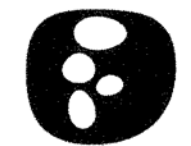


**Fundeon**

© 2006 FUNDEON


|    |             |       |       |        |
|----|-------------|-------|-------|--------|
| A. | Schaal:     | 1:100 | Get.: | NvdK   |
| B. | Formaat:    | A1    | Gec.: | A.H.   |
| C. | Plotschaal: | 100   | Data: | 3-2-05 |

11-new-05-100

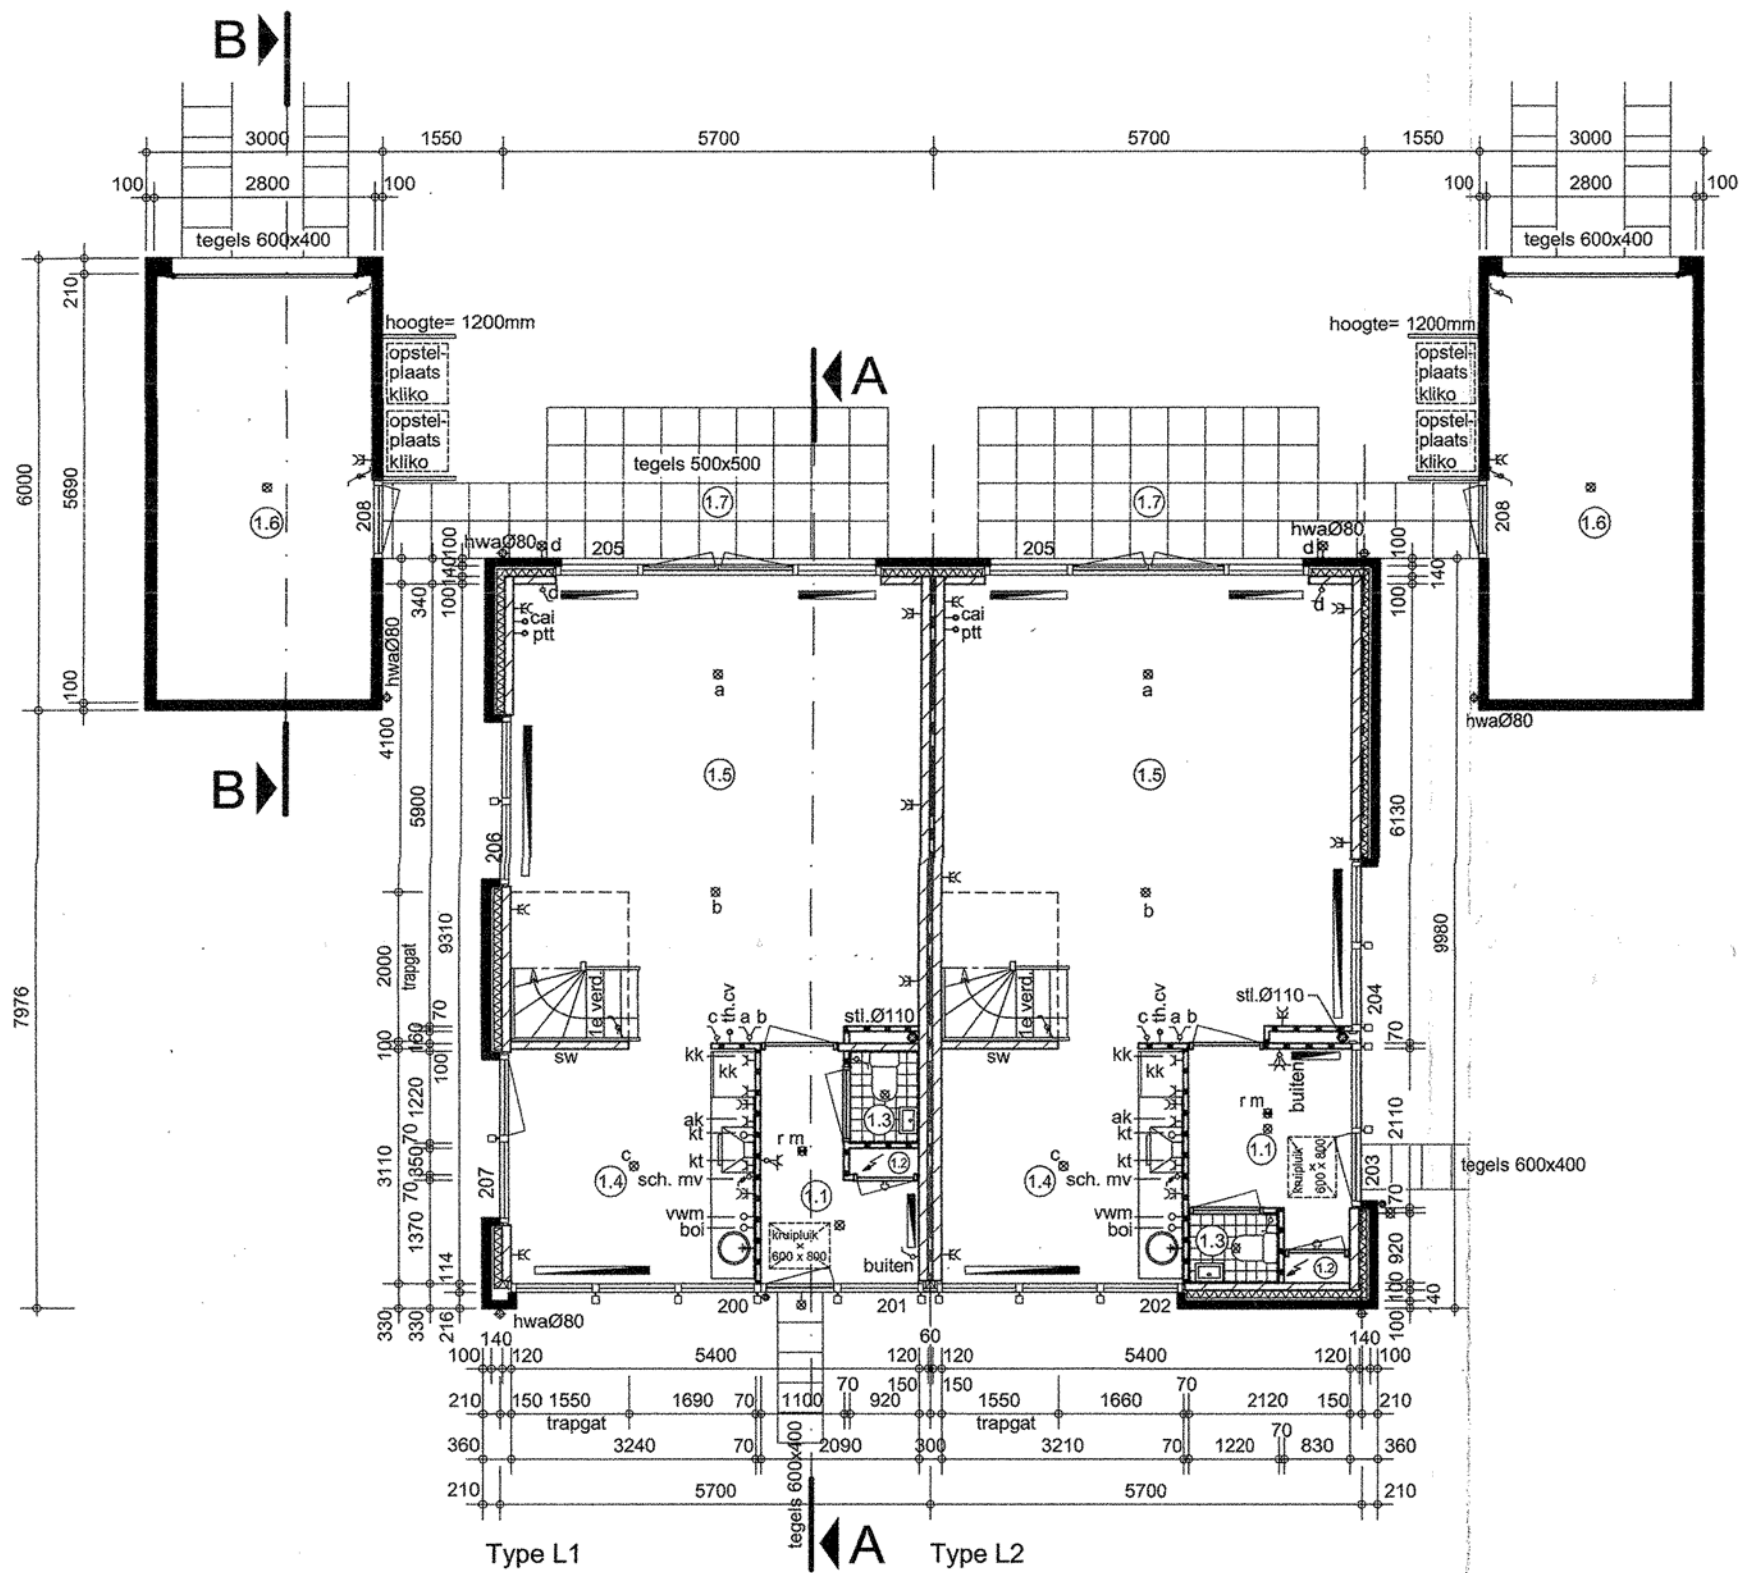



Type L1 Type L2

Begane grondvloer

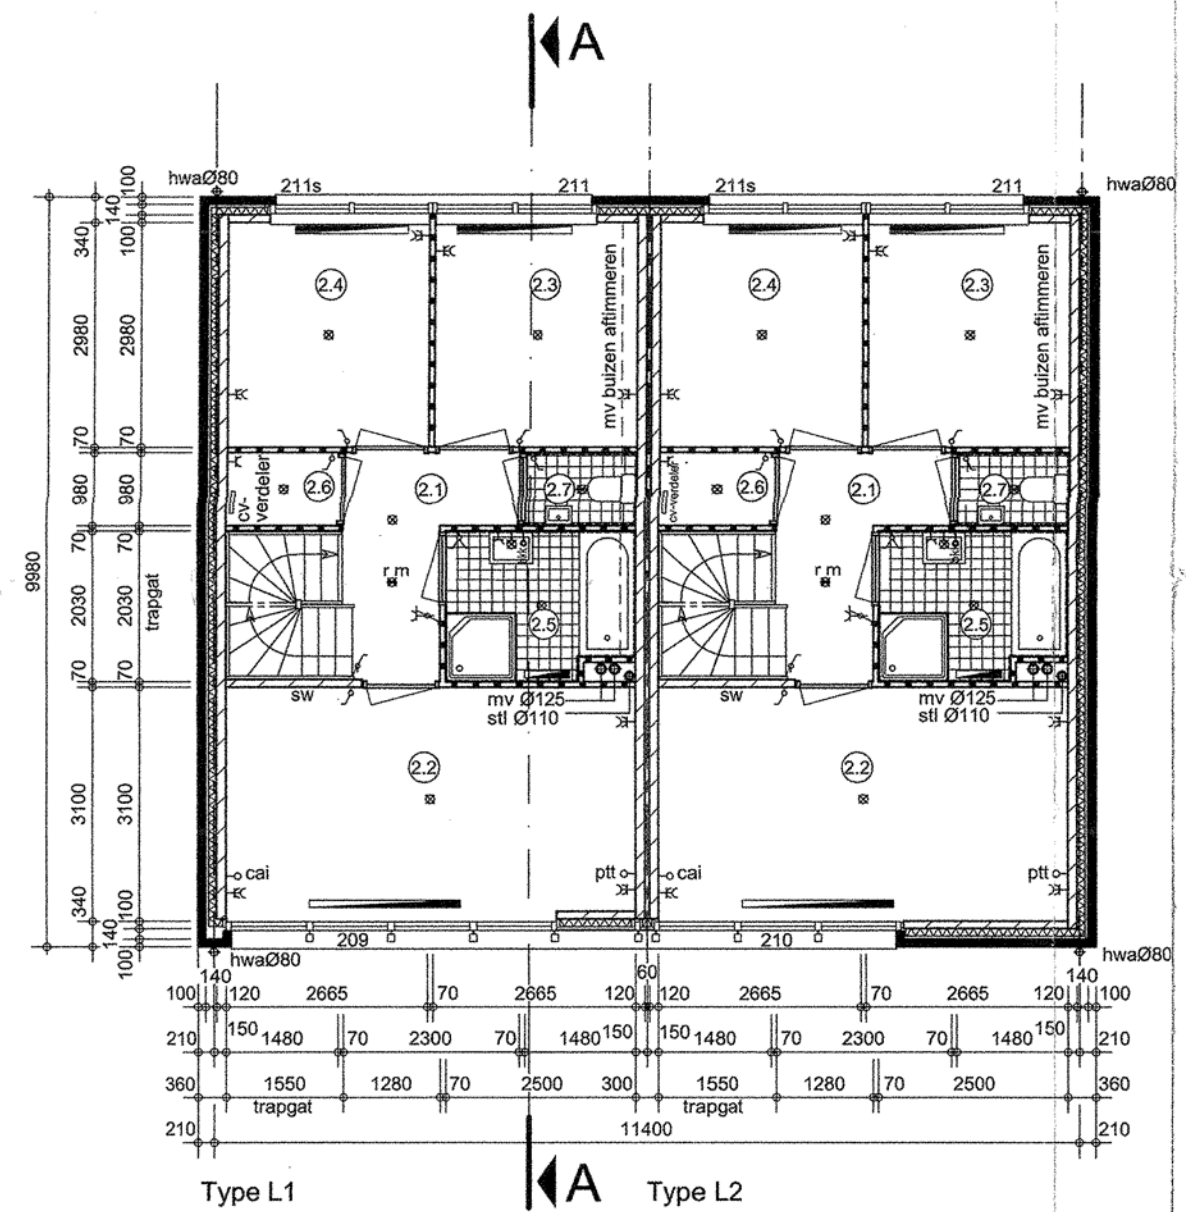


Type L1 Type L2

1<sup>e</sup> verdieping

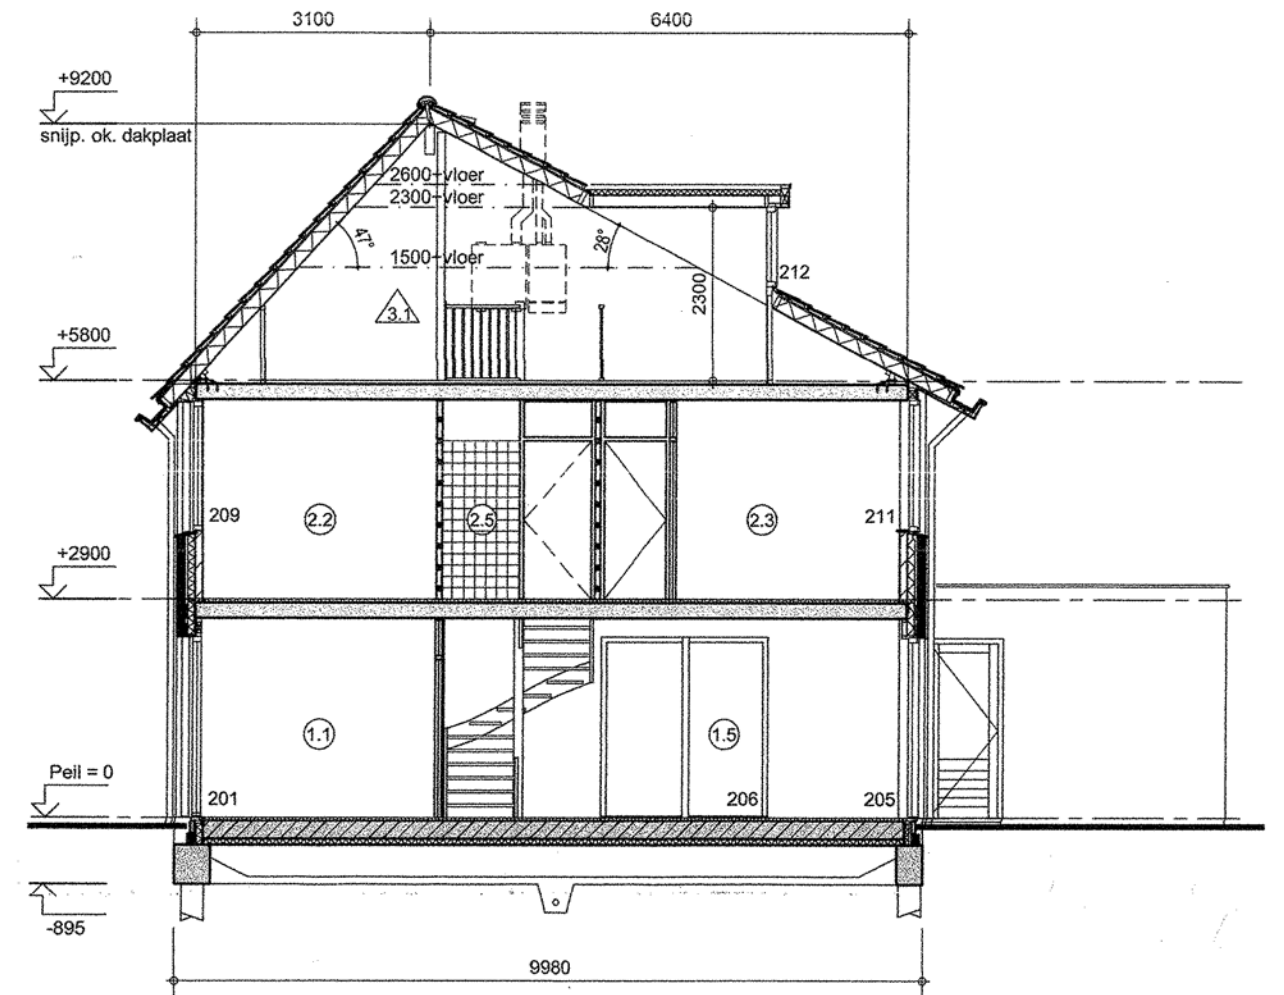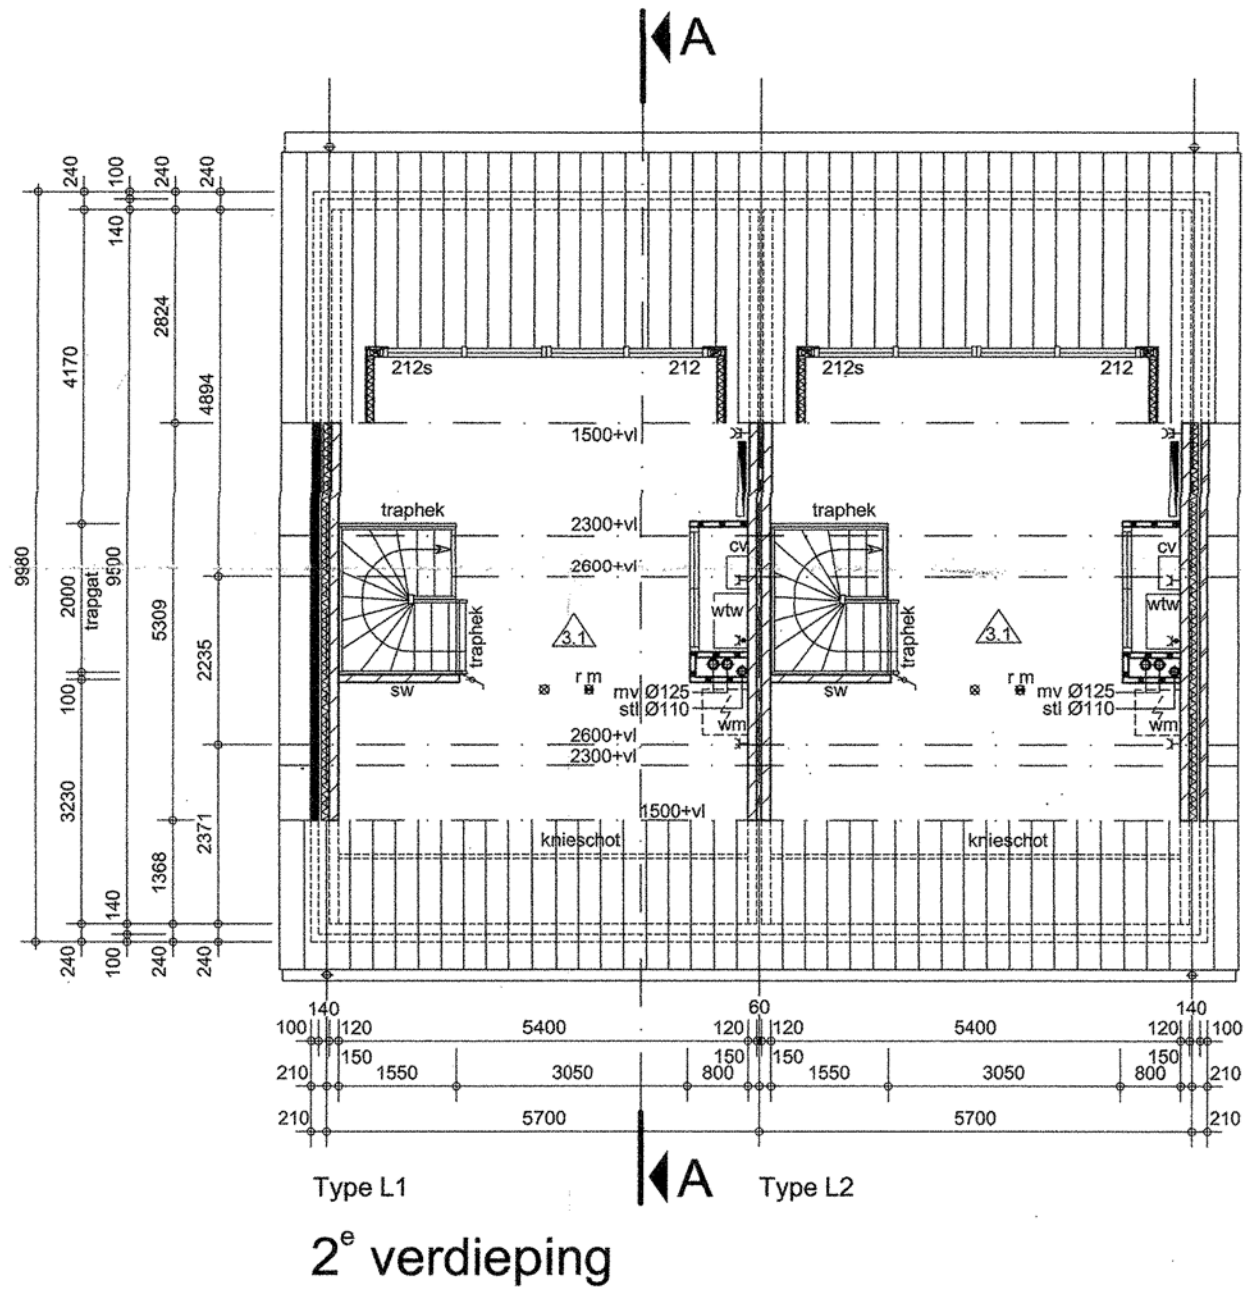


Doorsnede A-A

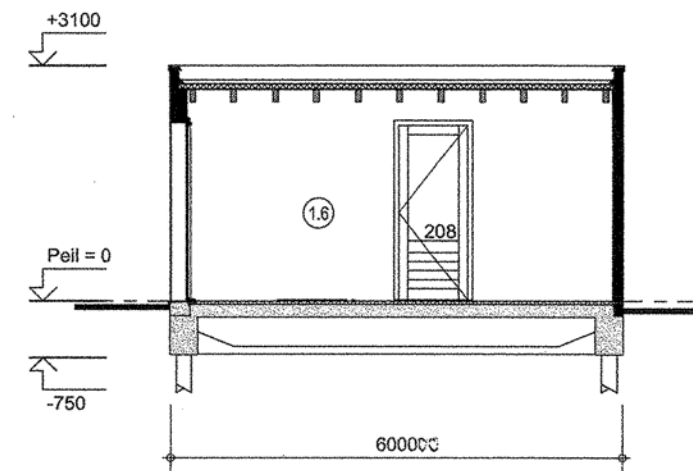


Doorsnede B-B




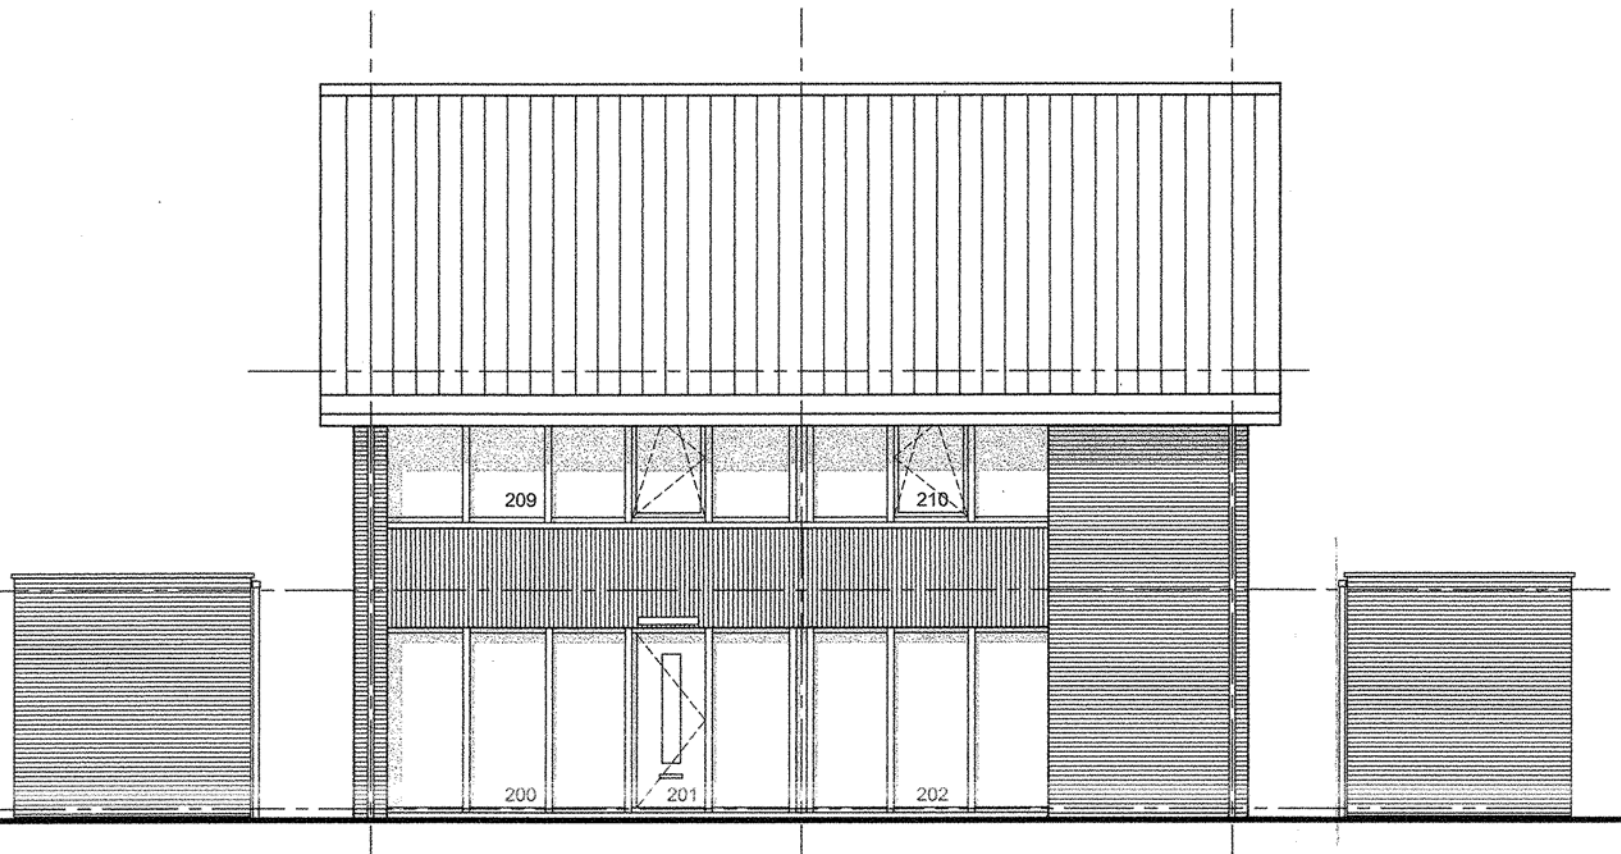


Voorgevel

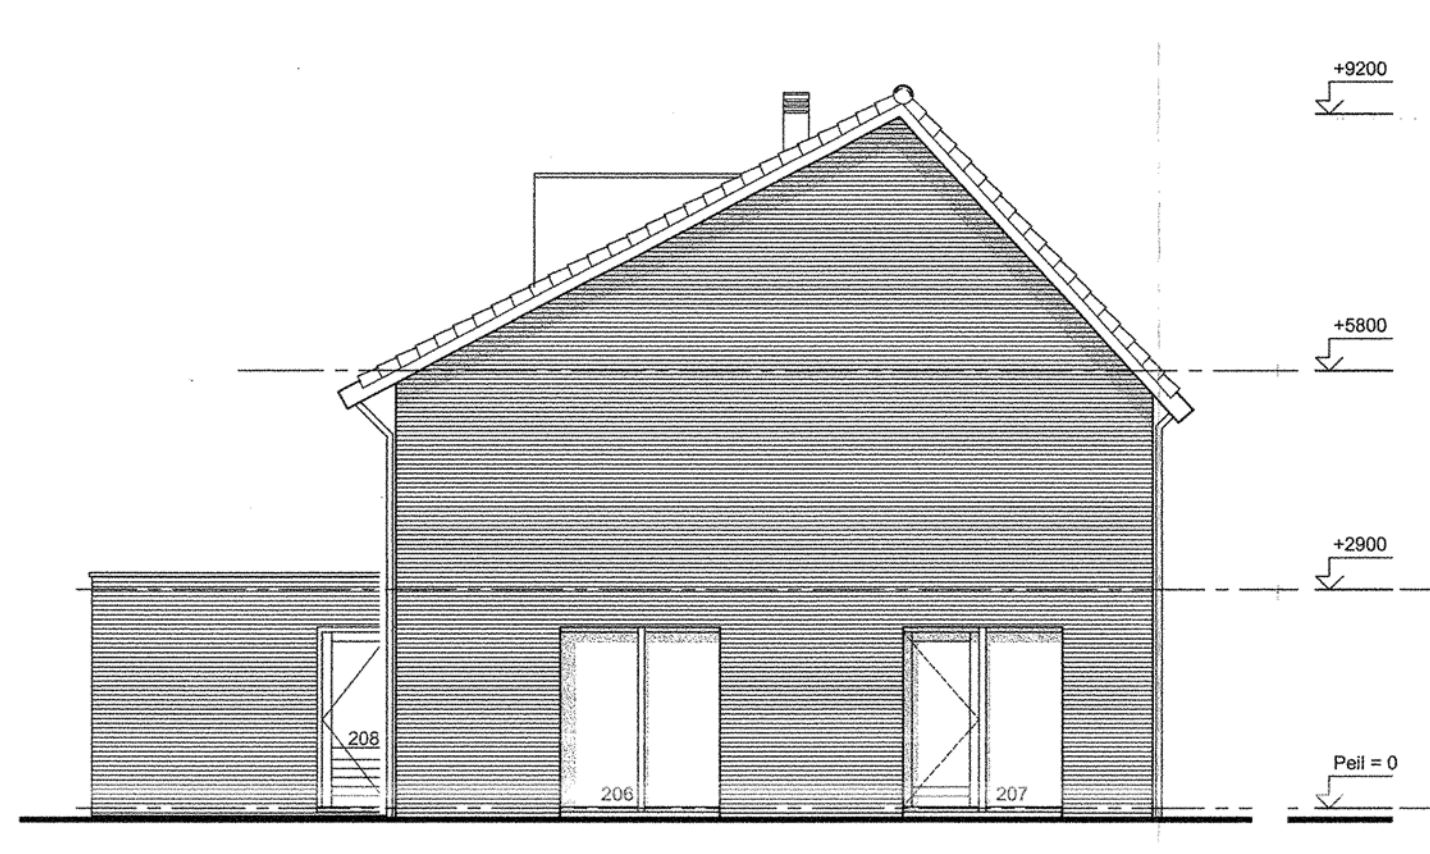

Linker zijgevel zonder garage

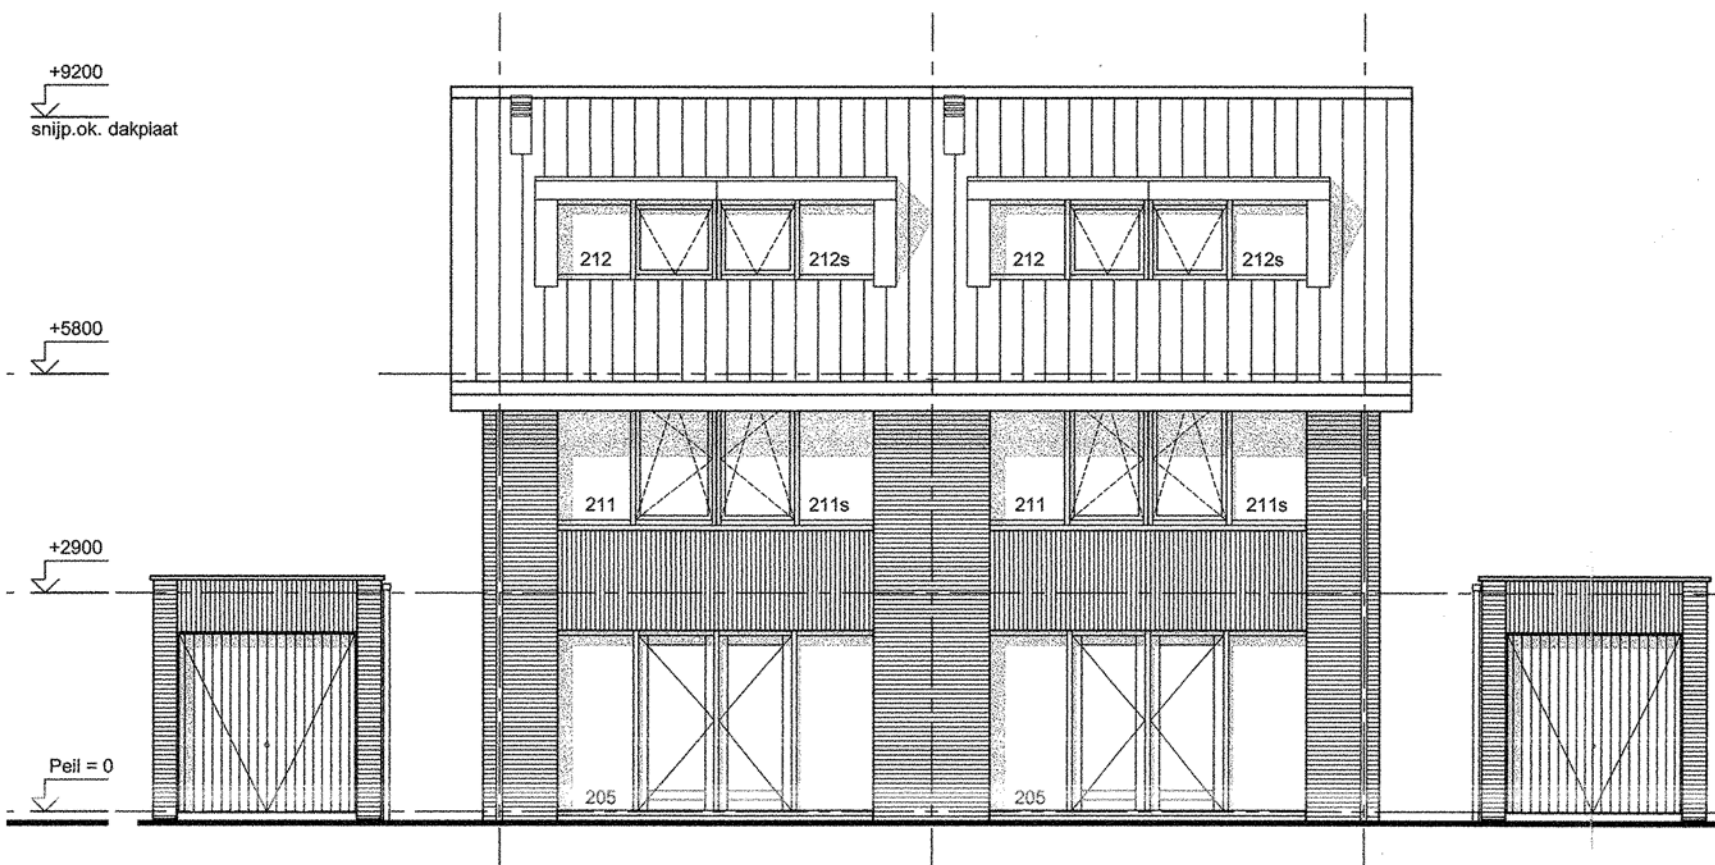

Achtergevel

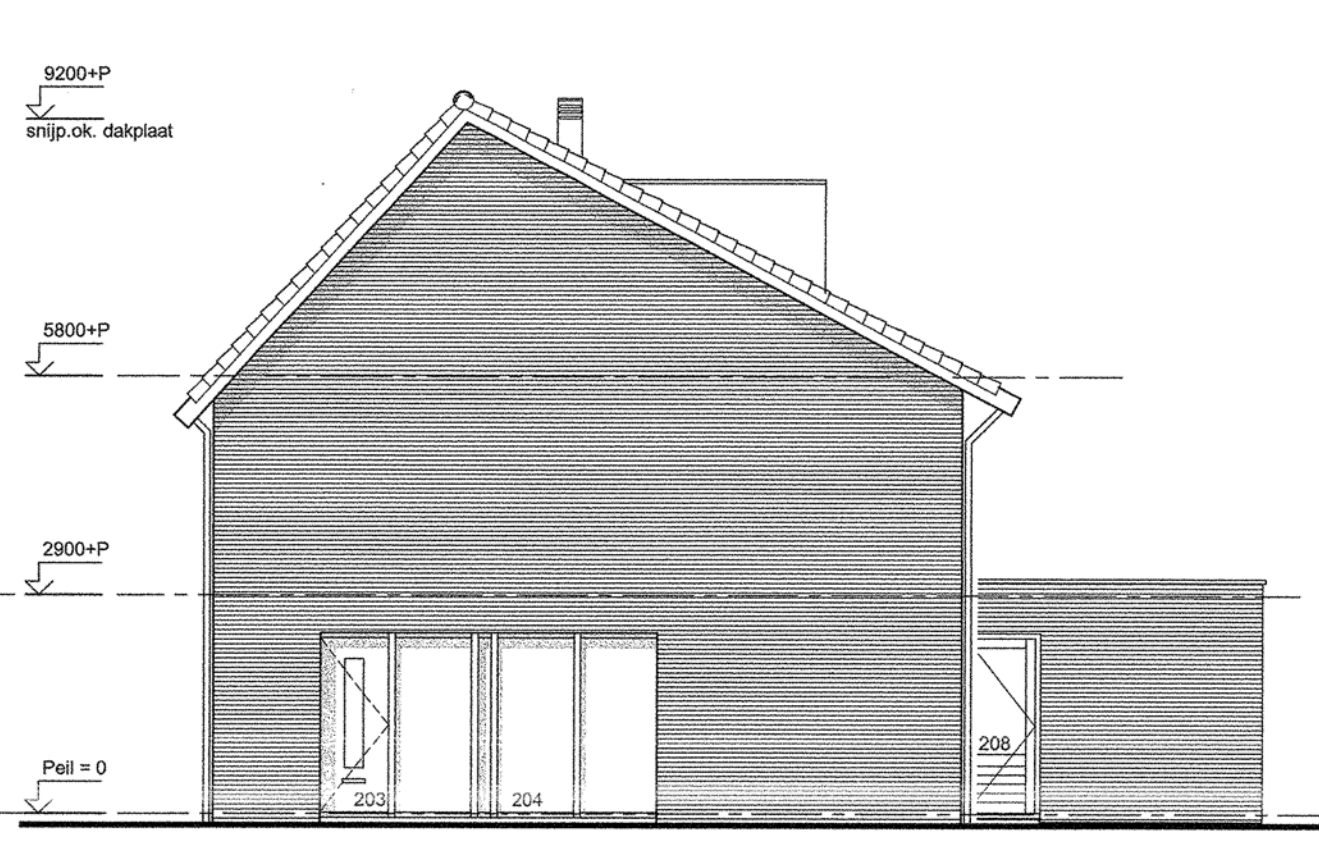

Rechter zijgevel zonder garage

Schaal 1:100