

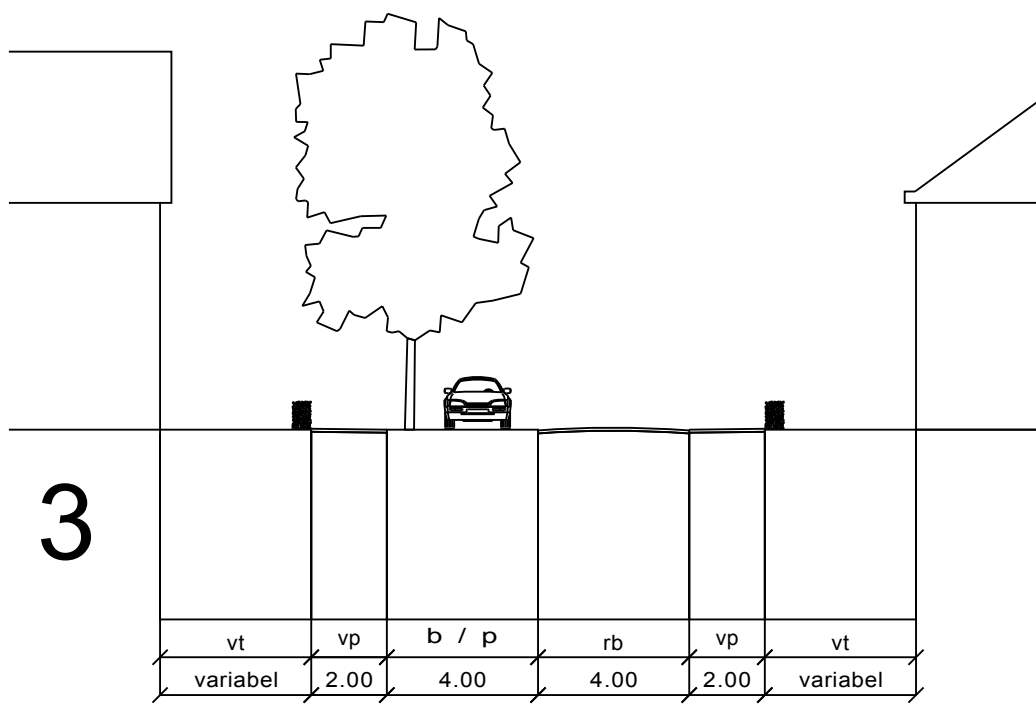


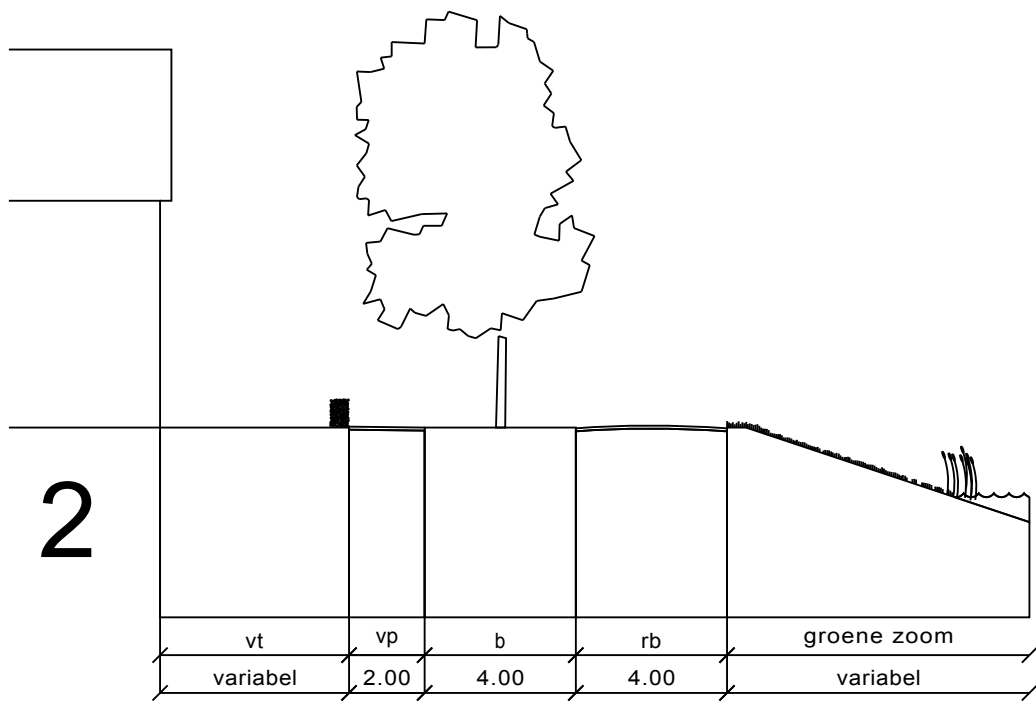


dwarsprofiel schaal 1:200

b = berm
rb = rijbaan
gr = greppel
vp = voetpad
vt = voortuin
p = parkeren
var= variabel

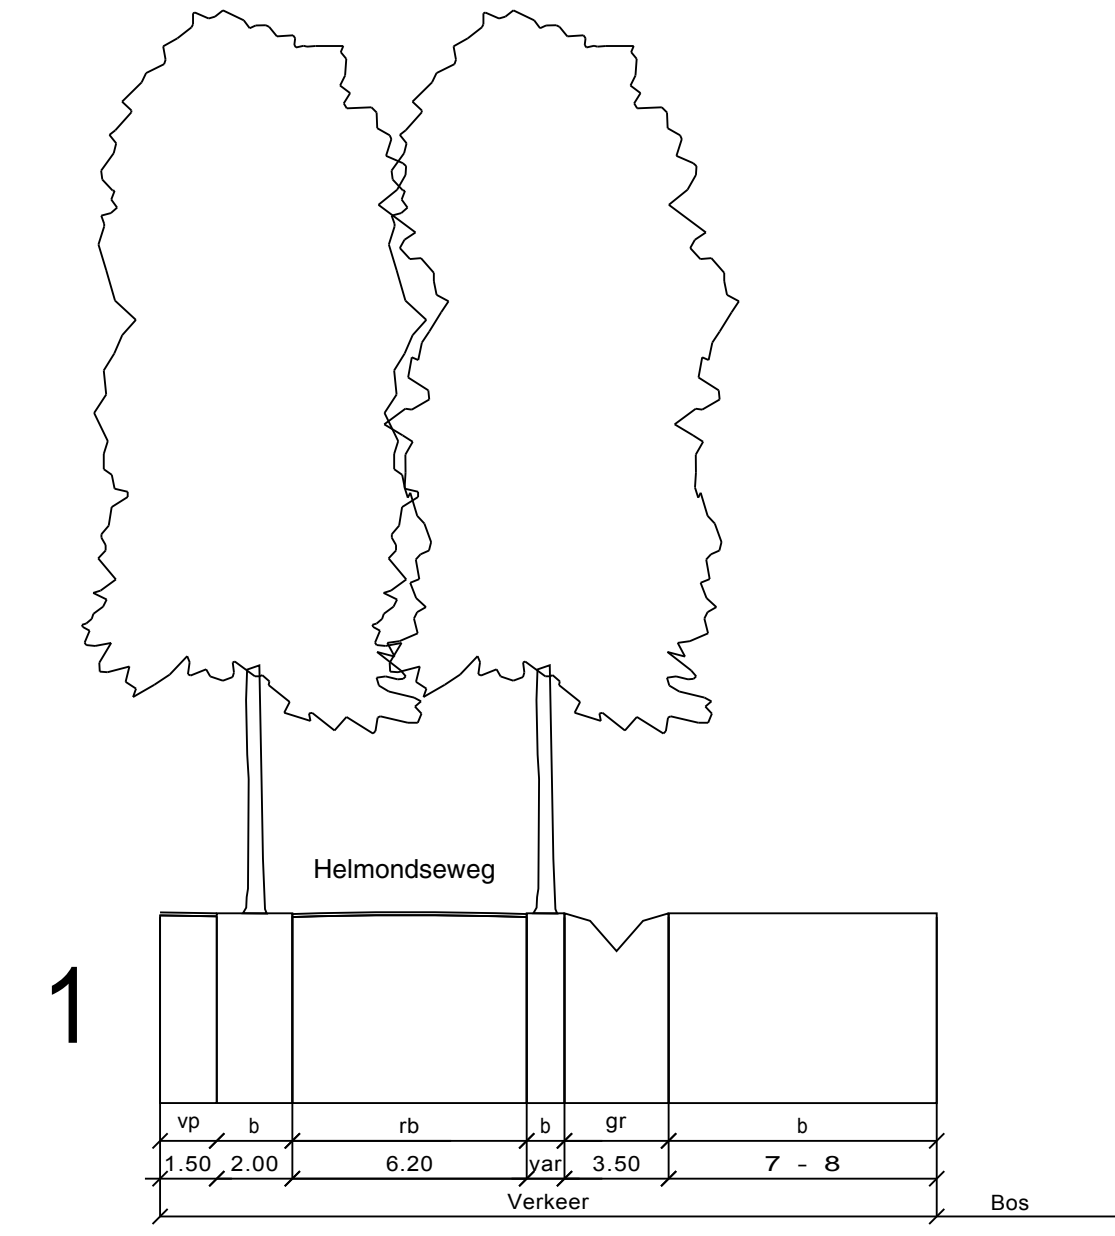

LEGENDA

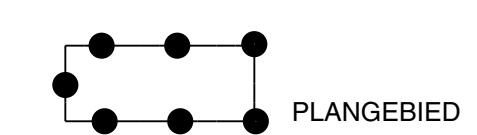

BESTEMMINGEN

- BO** Bos
- GD** Gemengd
- G-GW** Groen - Groen en Water
- M** Maatschappelijk
- V** Verkeer
- W** Wonen
- WG** Woongebied

DUBBELBESTEMMINGEN

- L** Leiding (G = Gasleiding, W = Waterleiding)
- WR-A-O** Waarde - Archeologie - onderzoeksgebied


AANDUIDINGEN

- GEBIEDSAANDUIDINGEN (zie ook kaartblad 2)
- geluidzone - weg - voorkeursgrenswaarde 48 dB(A)
 - geluidzone - weg - ontheffingswaarde 58 dB(A)
 - geluidzone - spoor - voorkeursgrenswaarde 53 dB(A)
 - geluidzone - spoor - ontheffingswaarde 63 dB(A)


FUNCTIEAANDUIDINGEN

- (b) bedrijf
- (cw) cultuurhistorische waarden
- (sggw-lzv) specifieke vorm van groen - groen en water - langzaamverkeer
- (sv-lzv) specifieke vorm van verkeer - langzaamverkeer
- (wa) water

BOUWVLAK

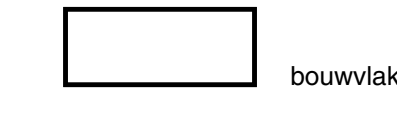

BOUWAANDUIDINGEN

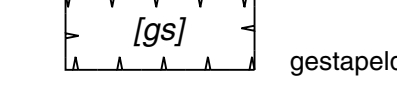

MAATVOERINGSAAANDUIDINGEN


- 6.5 maximale goothoogte (m)
- 40% maximum bebouwingspercentage
- 4 maximum aantal bouwlagen

FIGUREN

- 2 dwarsprofiel
- hartlijn leiding - gas
- hartlijn leiding - water

VERKLARINGEN

- bestaande bebouwing en topografische gegevens
- kadastrale gegevens

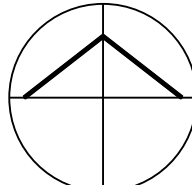Titel		bestemmingsplan "De Rijtse Vennen"			
Gemeente		D E U R N E			
Planstatus		04 Vastgesteld			Gew. 21-04-2008 KH 18-6-2008 DRE 3-7-2008 KH 25-09-2008 KH 29-6-2009 AB 23-9-2009 DRE 23-10-2009 DRE
Datum		Raadsbesluit 15 september 2009			
Kaartblad		1			
Aantal bladen		2			
Schaal		1 : 2000			
Getekend		A. Domburg	Tek. 078907-B-01		

Kruidentuin 5
Postbus 37
2910 AA Barendrecht
Telefoon 0180-613144
Telefax 0180-620461
E-mail info@wising.nl

Van deze tekening mag niet gemeten worden.

W I S I N G
op woongebied