

NATIONALE WEDSTRIJDEN TUINAANLEG

REGIONALE WEDSTRIJD

100% NL

HOGESCHOOL VAN HALL LARENSTEIN

EELCO KOOISTRA

JORRIT JAGER

NIEK SMAL



ONTWERPGEDACHTE - 100% NL

Het idee voor het ontwerp van de tuin is ontstaan uit onbegrip voor de bijna traditionele insteek van het leeuwendeel van de huidige particuliere tuinen. Het lijkt alsof bijna iedere tuin (uitzonderingen daargelaten) is ontworpen vanuit dezelfde catalogus en dat daarbij maar slechts één stijl toegepast kan worden. Namelijk statisch óf dynamisch oftewel strak óf los.


Daarom hebben wij (Niek Smal, Jorrit Jager en Eelco Kooistra) een statement willen maken, door middel van dit ontwerp te laten zien dat er zelfs op een oppervlakte van 4 x 4 meter ruimte is om deze contrasterende begrippen samen te brengen. Juist dit contrast in een ontwerp levert een spanning op die het ontwerp vele malen interessanter en spannender maken.

Tot slot hebben wij er voor gekozen om een '100% NL' principe te introduceren. Dit houdt in dat alle toegepaste materialen inheems dienen te zijn, dus uit Nederland zelf afkomstig zijn.

In een wereld waarin gesproken wordt over duurzaamheid, milieubewustheid, ecologie etc. is het niet te bevatten dat we hout uit Zuid-Amerika toepassen, tegels uit China en uitheemse beplantingen waarvan de ecologische waarde nul is, terwijl er voor al deze materialen en beplantingen prima oer-Hollandse alternatieven zijn. Misschien zijn deze materialen dan wel niet identiek, maar in combinatie met de bewustwording van het voorgenoemde kan het een geweldig uitgangspunt zijn voor een omslag in heersende denkwijze.



ONTWERP - PRESENTATIETEKENING

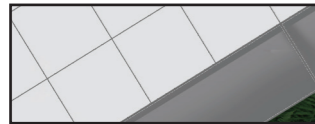

Verharding en stapelmuur
Antracieten stapelmuur Schellevis opsluitbanden
Grijze betontegels



Vlonder
Inlands lariks, rondhouten balken
min. Ø 50mm, max. Ø 70mm




Pergola
Inlands eiken
Afm. 75 x 275mm. Voor lengtes zie bijbehorende tekening




Boom
Betula pendula - meerstammig



Vaste planten
Diverse inheemse varens, vaste planten en grassen

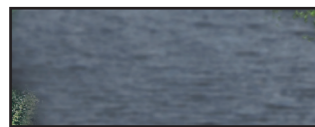


Vijver

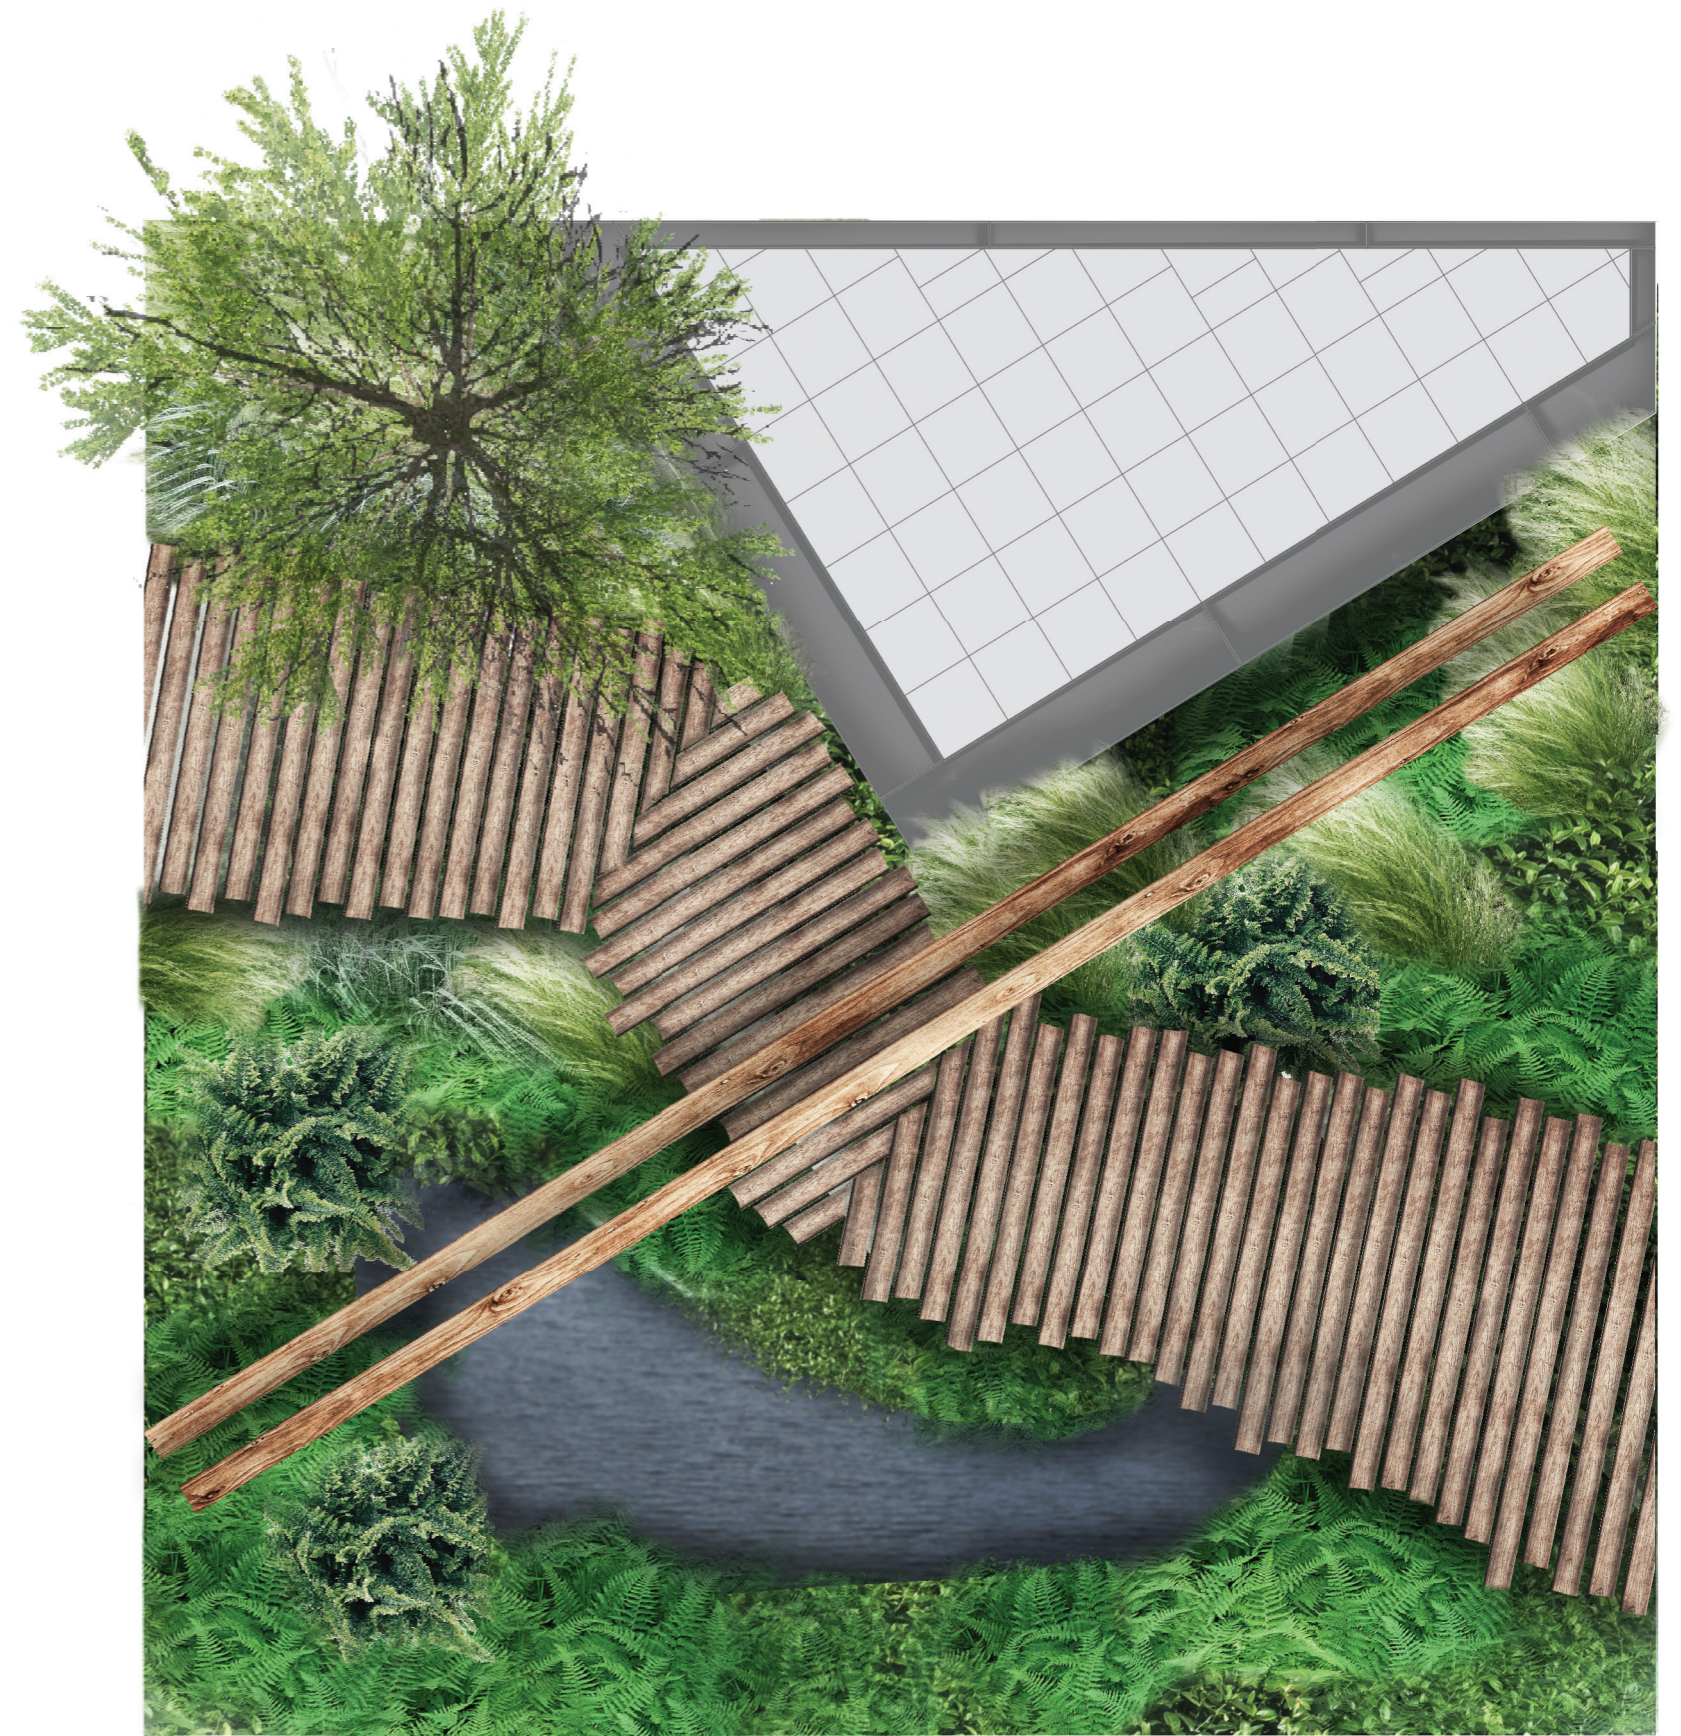


ONTWERP - ONTWERPTEKENING


Hoogtepunt 0,00 is de gemiddelde of standaardhoogte van de bestaande situatie.

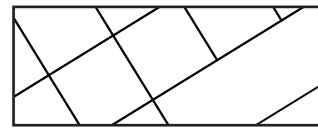


Verharding en stapelmuur
Antracieten stapelmuur Schellivis opsluitbanden
Grijze betontegels

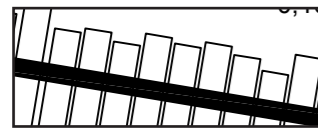


Vlonder
Inlands lariks, rondhouten balken
min. Ø 50mm, max. Ø 70mm. Diverse lengtes

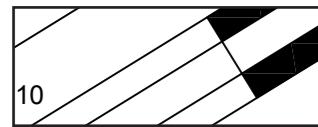

Pergola
Inlands eiken
Afm. 75 x 275mm. Voor lengtes zie bijbehorende tekening

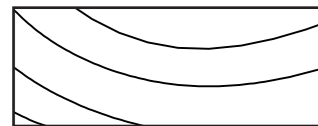


Vijver

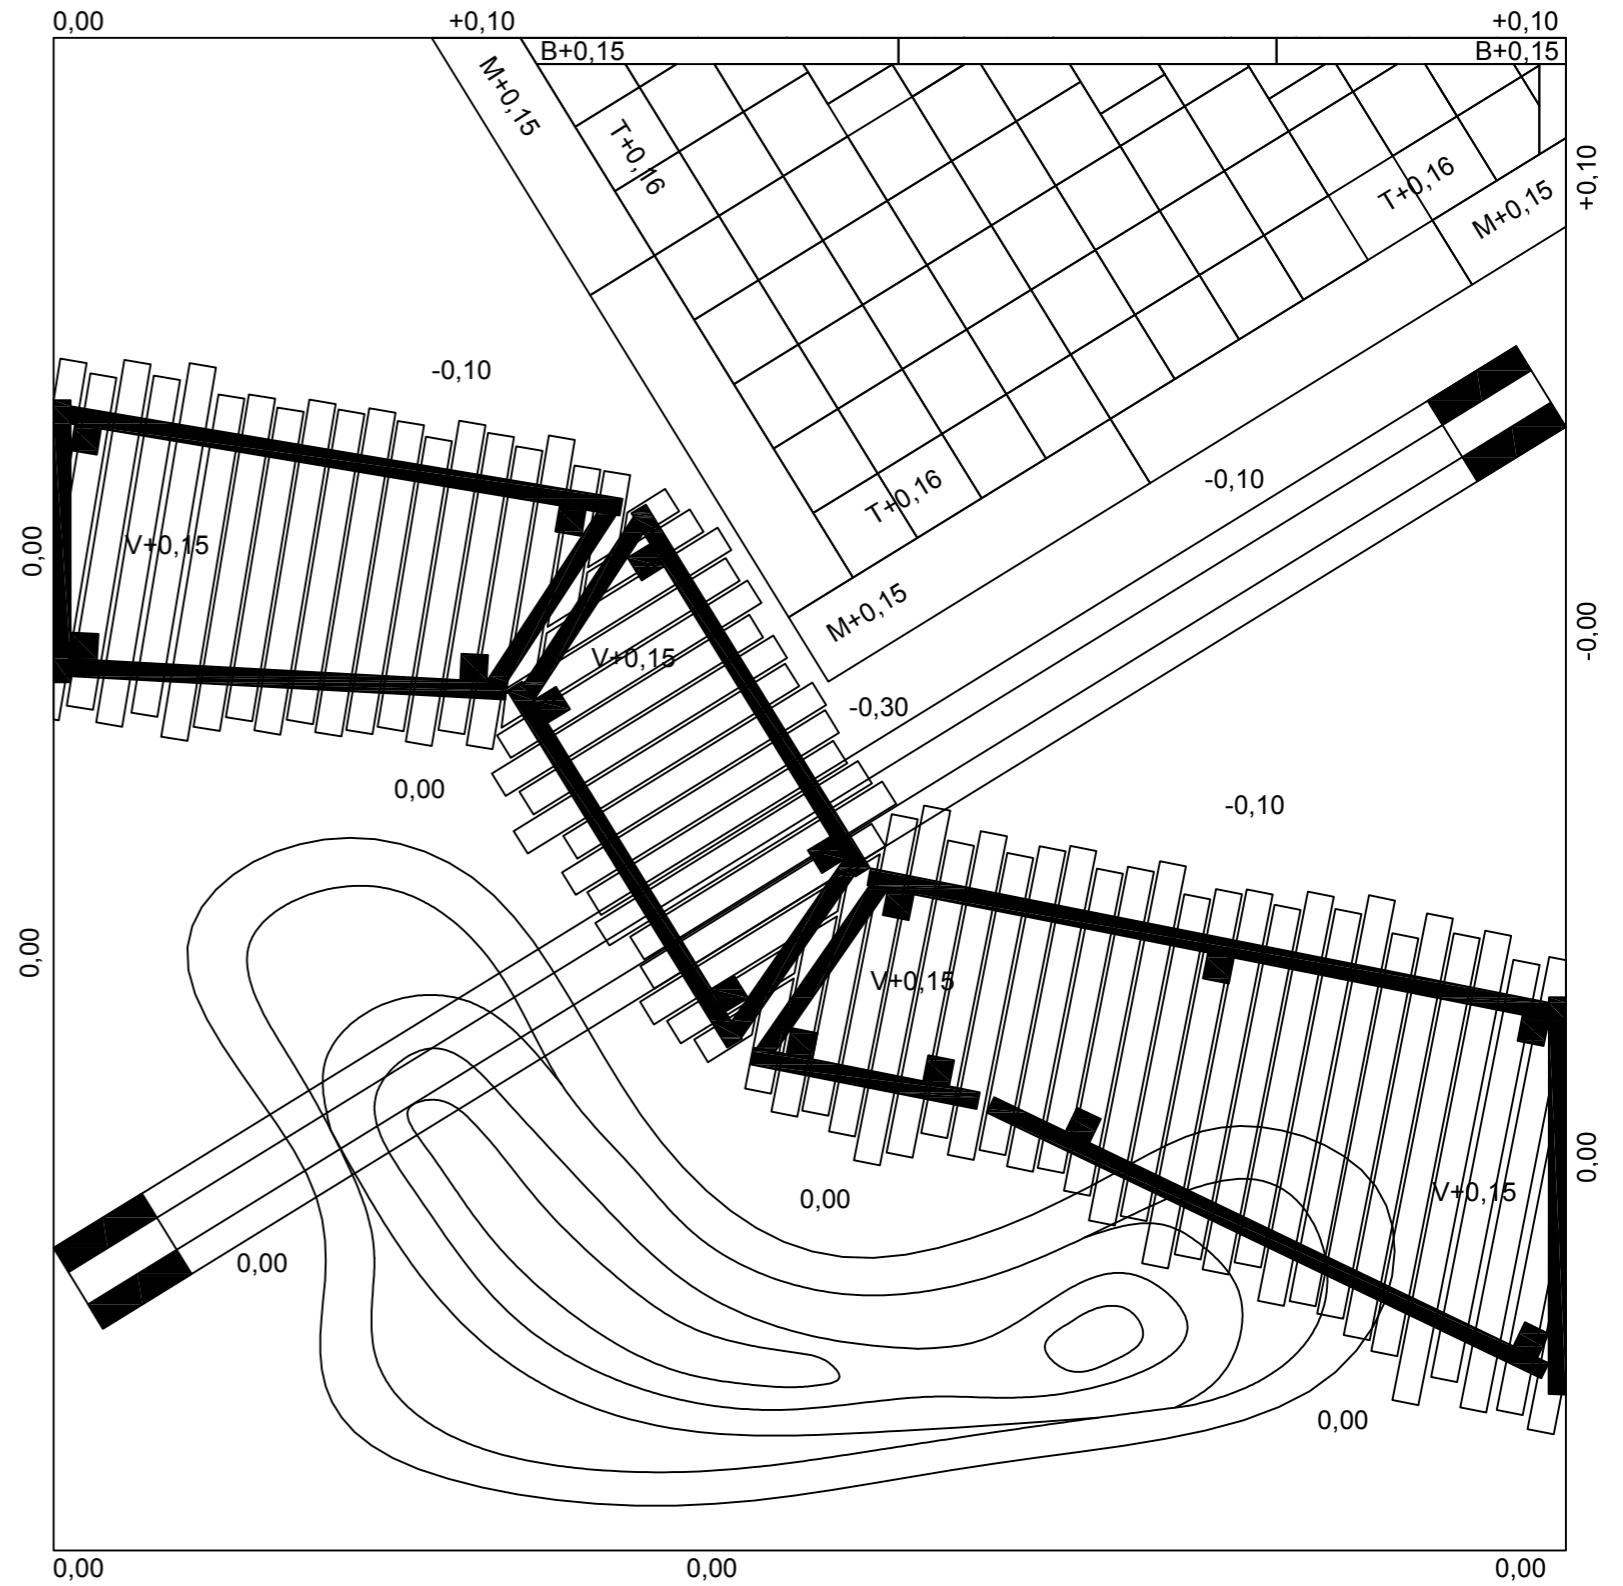

Schaal 1:20

BEPLANTINGSPLAN

Boom

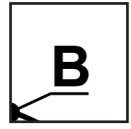

Betula pendula - Ruwe berk (meerstammig)
 Maat: 3 of meer stammen 2.50 / 3.00 meter
 Aantal: 1
 Verankering: Ondergronds verankerd


Vaste planten




Deschampsia cespitosa - Ruwe smele
 Maat: C3 (3 liter)
 Aantal: 7
 Plantverband: Groepen van drie en solitair




Luzula sylvatica - Grote veldbies
 Maat: C3 (3 liter)
 Aantal: 26
 Plantverband: Wilverband met een gemiddelde plantafstand van 0.25 meter

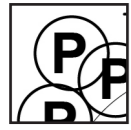


Polystichum setiferum - Naaldvaren
 Maat: C3 (3 liter)
 Aantal: 9 stuks
 Plantverband: Groepen van drie

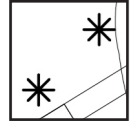

Vinca minor - Maagdenpalm
 Maat: P9
 Aantal: 77 stuks
 Plantverband: Driehoeksverband met een onderlinge plantafstand van 0.25 meter in rij en 0.12 meter tussen de rijen. Planten vanaf 0.10 meter uit kant en objecten.

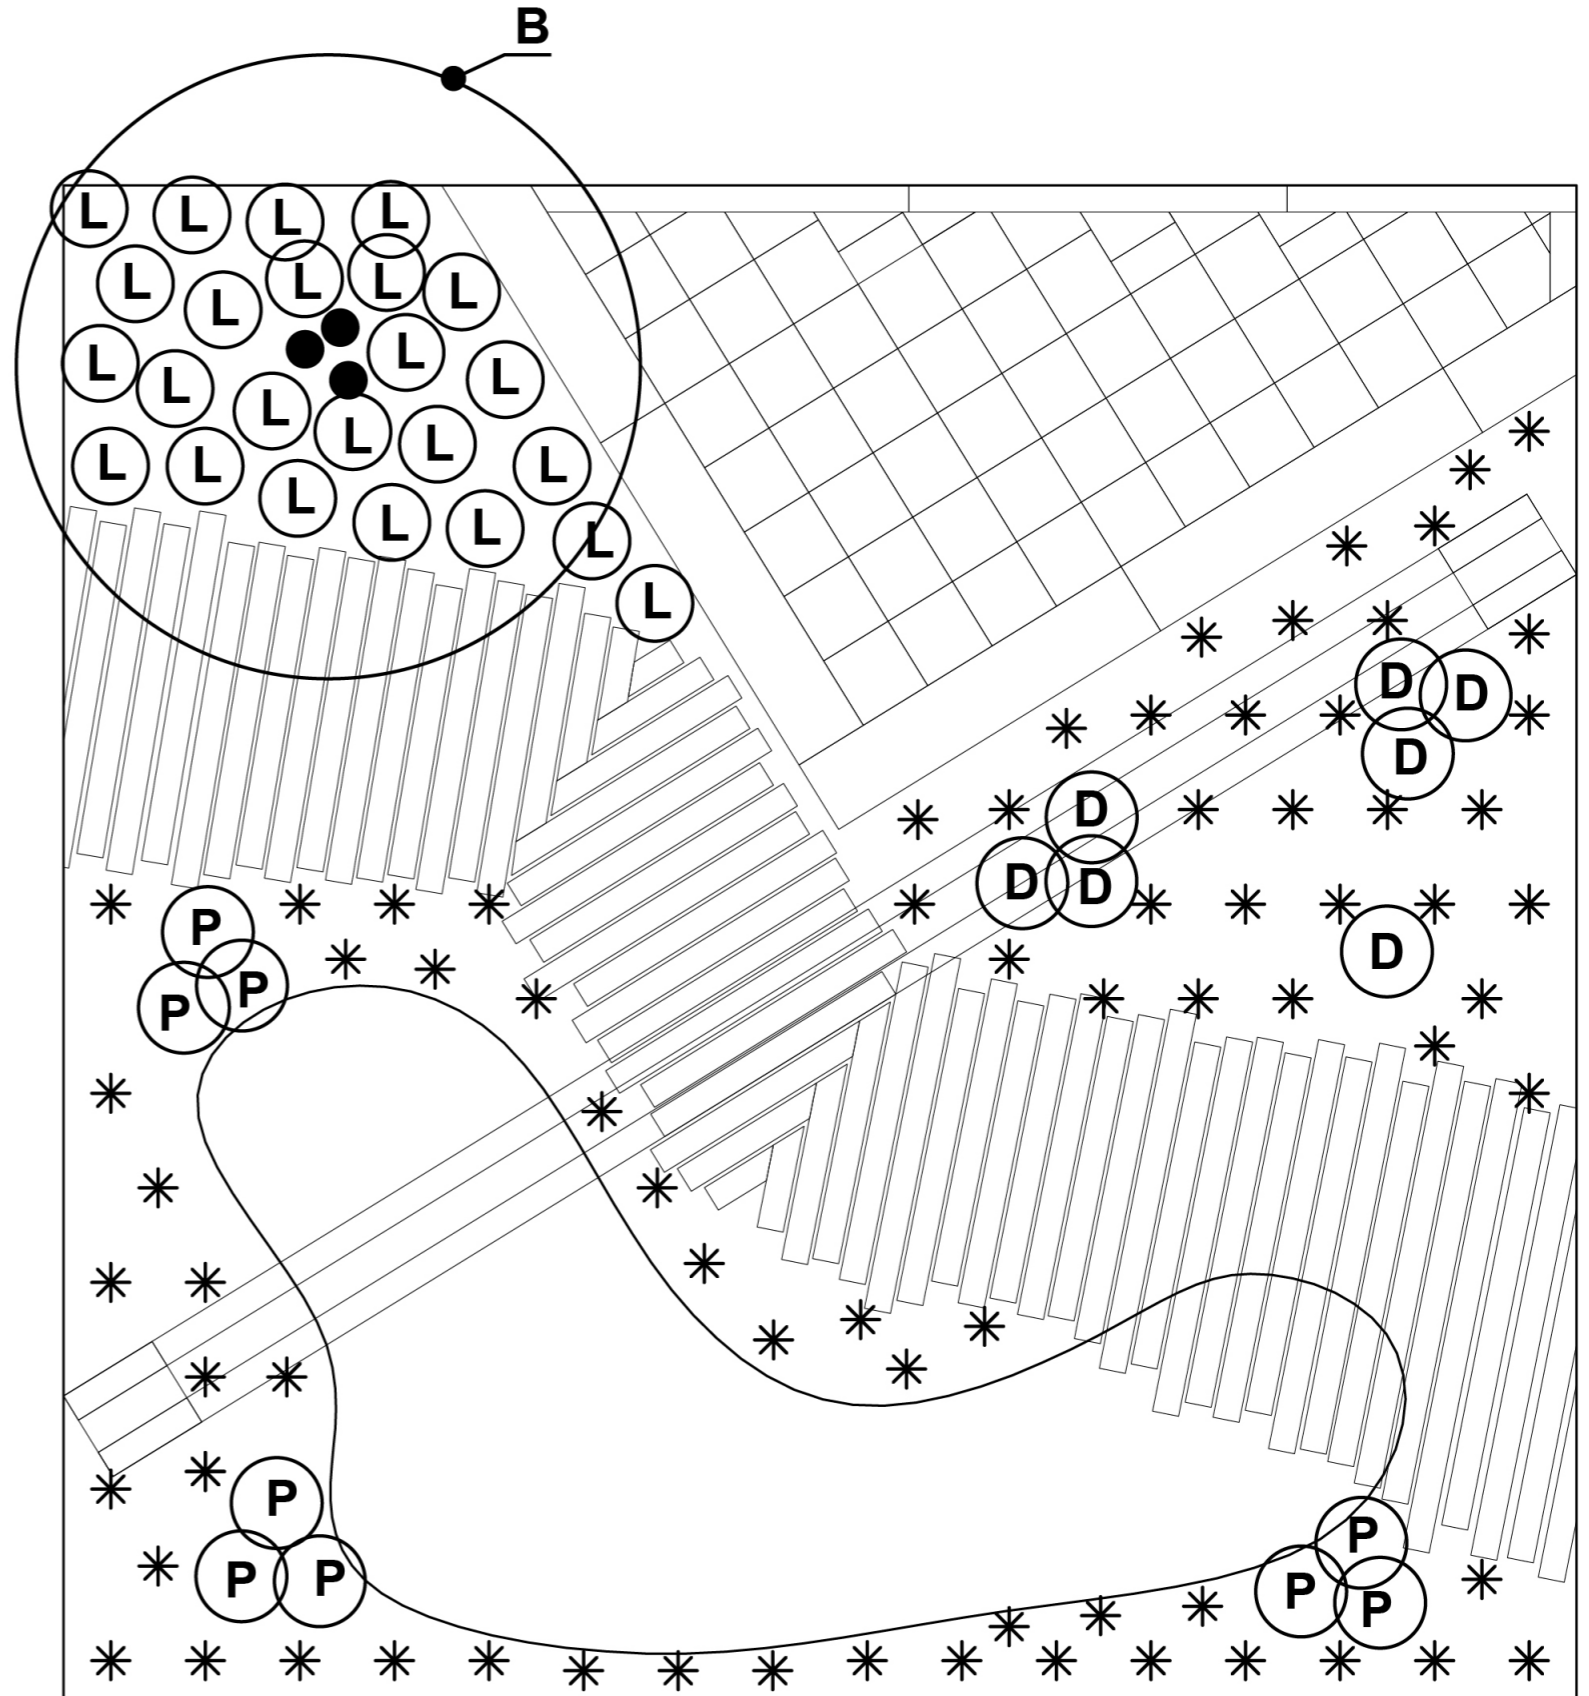


LAAG 1

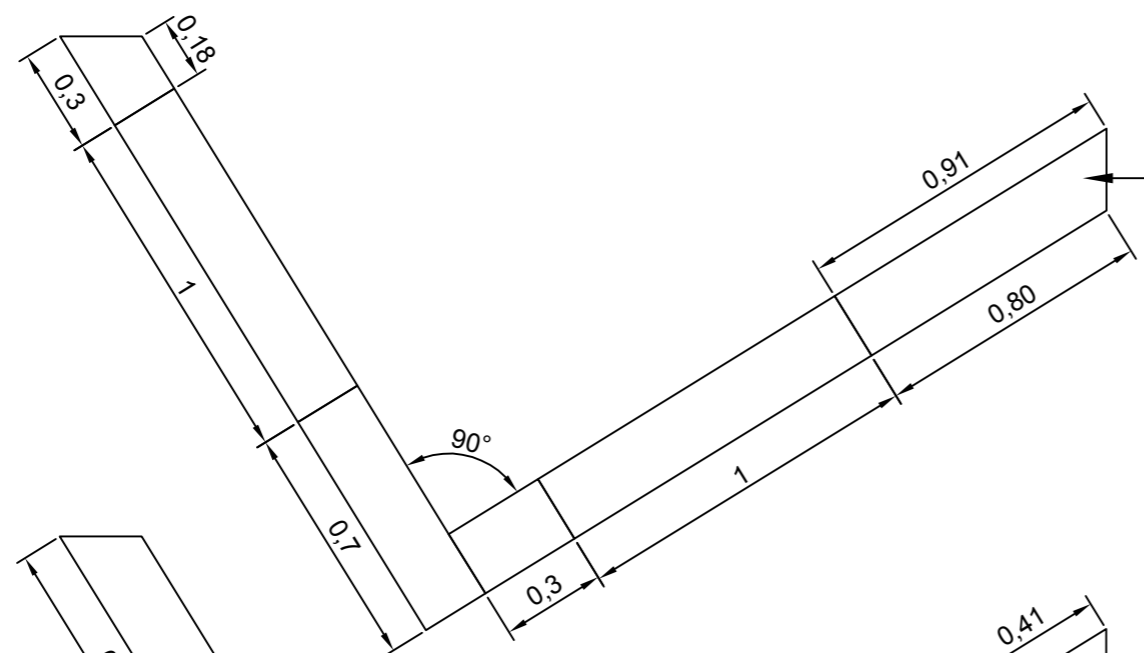


Schellevis opsluiting
100x20x5, antraciet,
zonder facet
naadloos verlijmt

LAAG 2

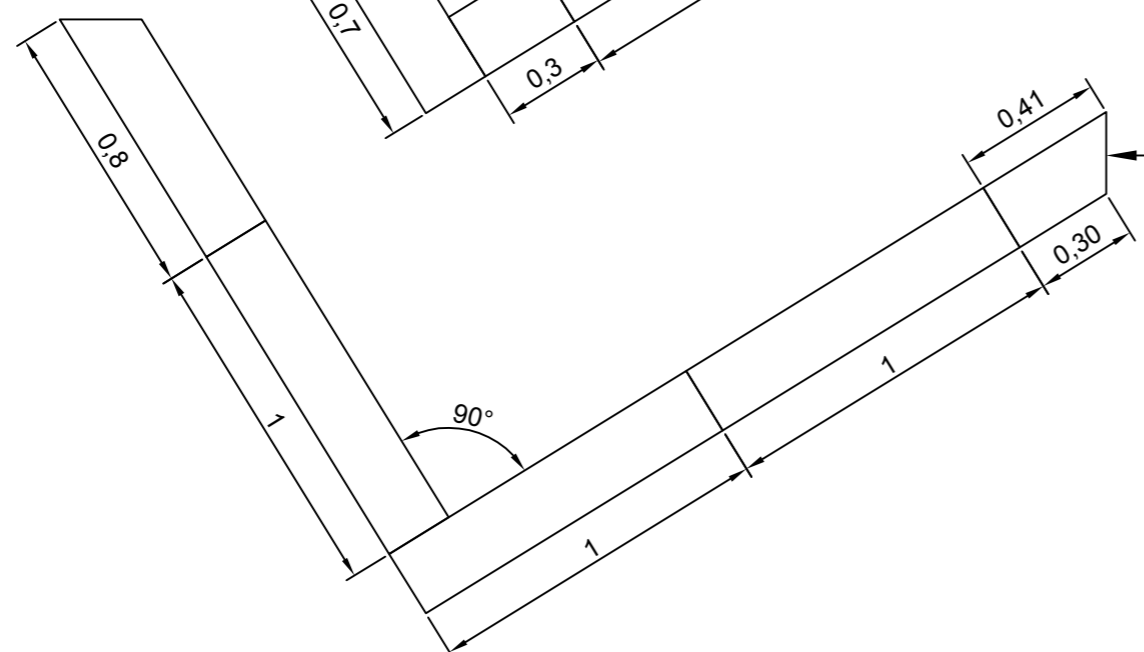


Randen gezaagd

SITUATIE
schaal 1:50

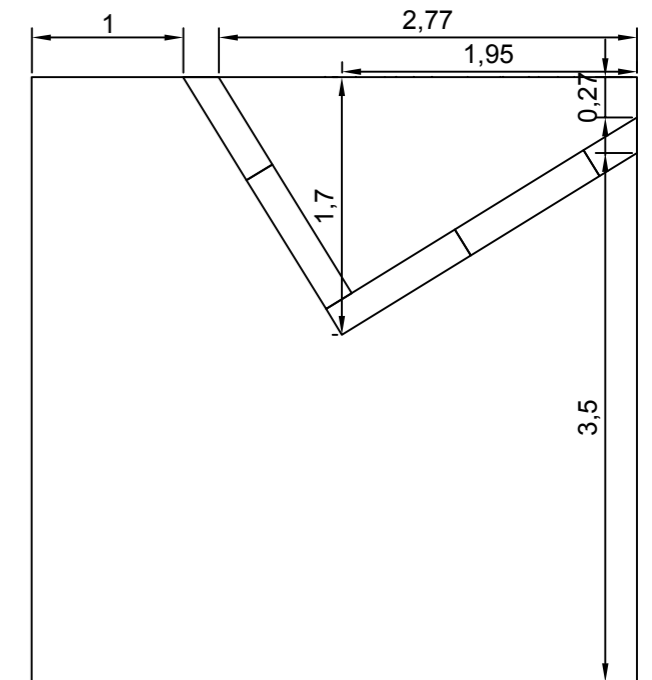

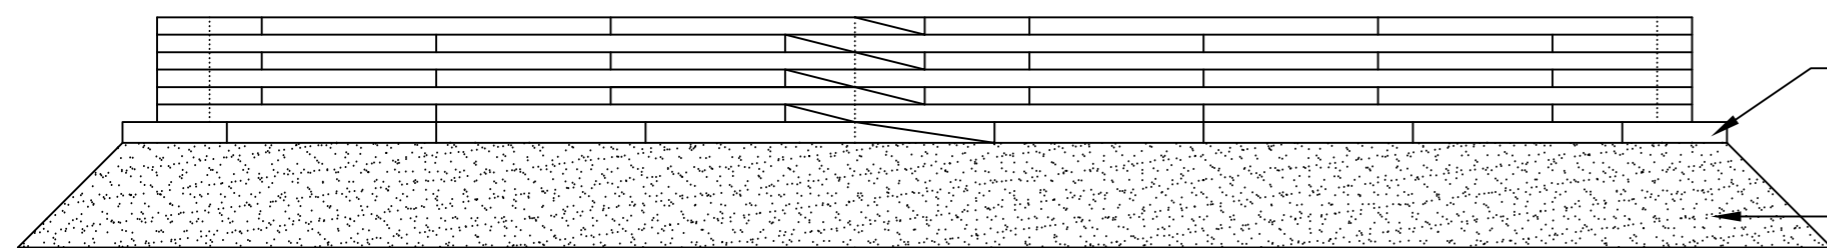

VOORAANZICHT



funderingstegel
Betongtegel
600x400x60, grijs


Zand voor zandbed
minimaal 0,3m
machinaal verdicht

De uitvoerder/aannemer dient voorafgaand alle maten en peilen te controleren.
Geconstateerde afwijkingen dienen voor aanvang van de werkzaamheden aan de
directie te worden voorgelegd.


Projectnaam: BEROEPENWEDSTRIJD_4X4		
Tekeningnaam: TUINMUUR		
Naam: EWK_JJ_NPS	Module: -	
Klas: -	Docent: -	
Std. no.: -	Bladen: 1/5	
Datum: 06-11-2014	 Van Hall Larenstein	
Schaal: 1/20		
Formaat: A3		

UITZETTEKENING ONBERBOUW VLONDER

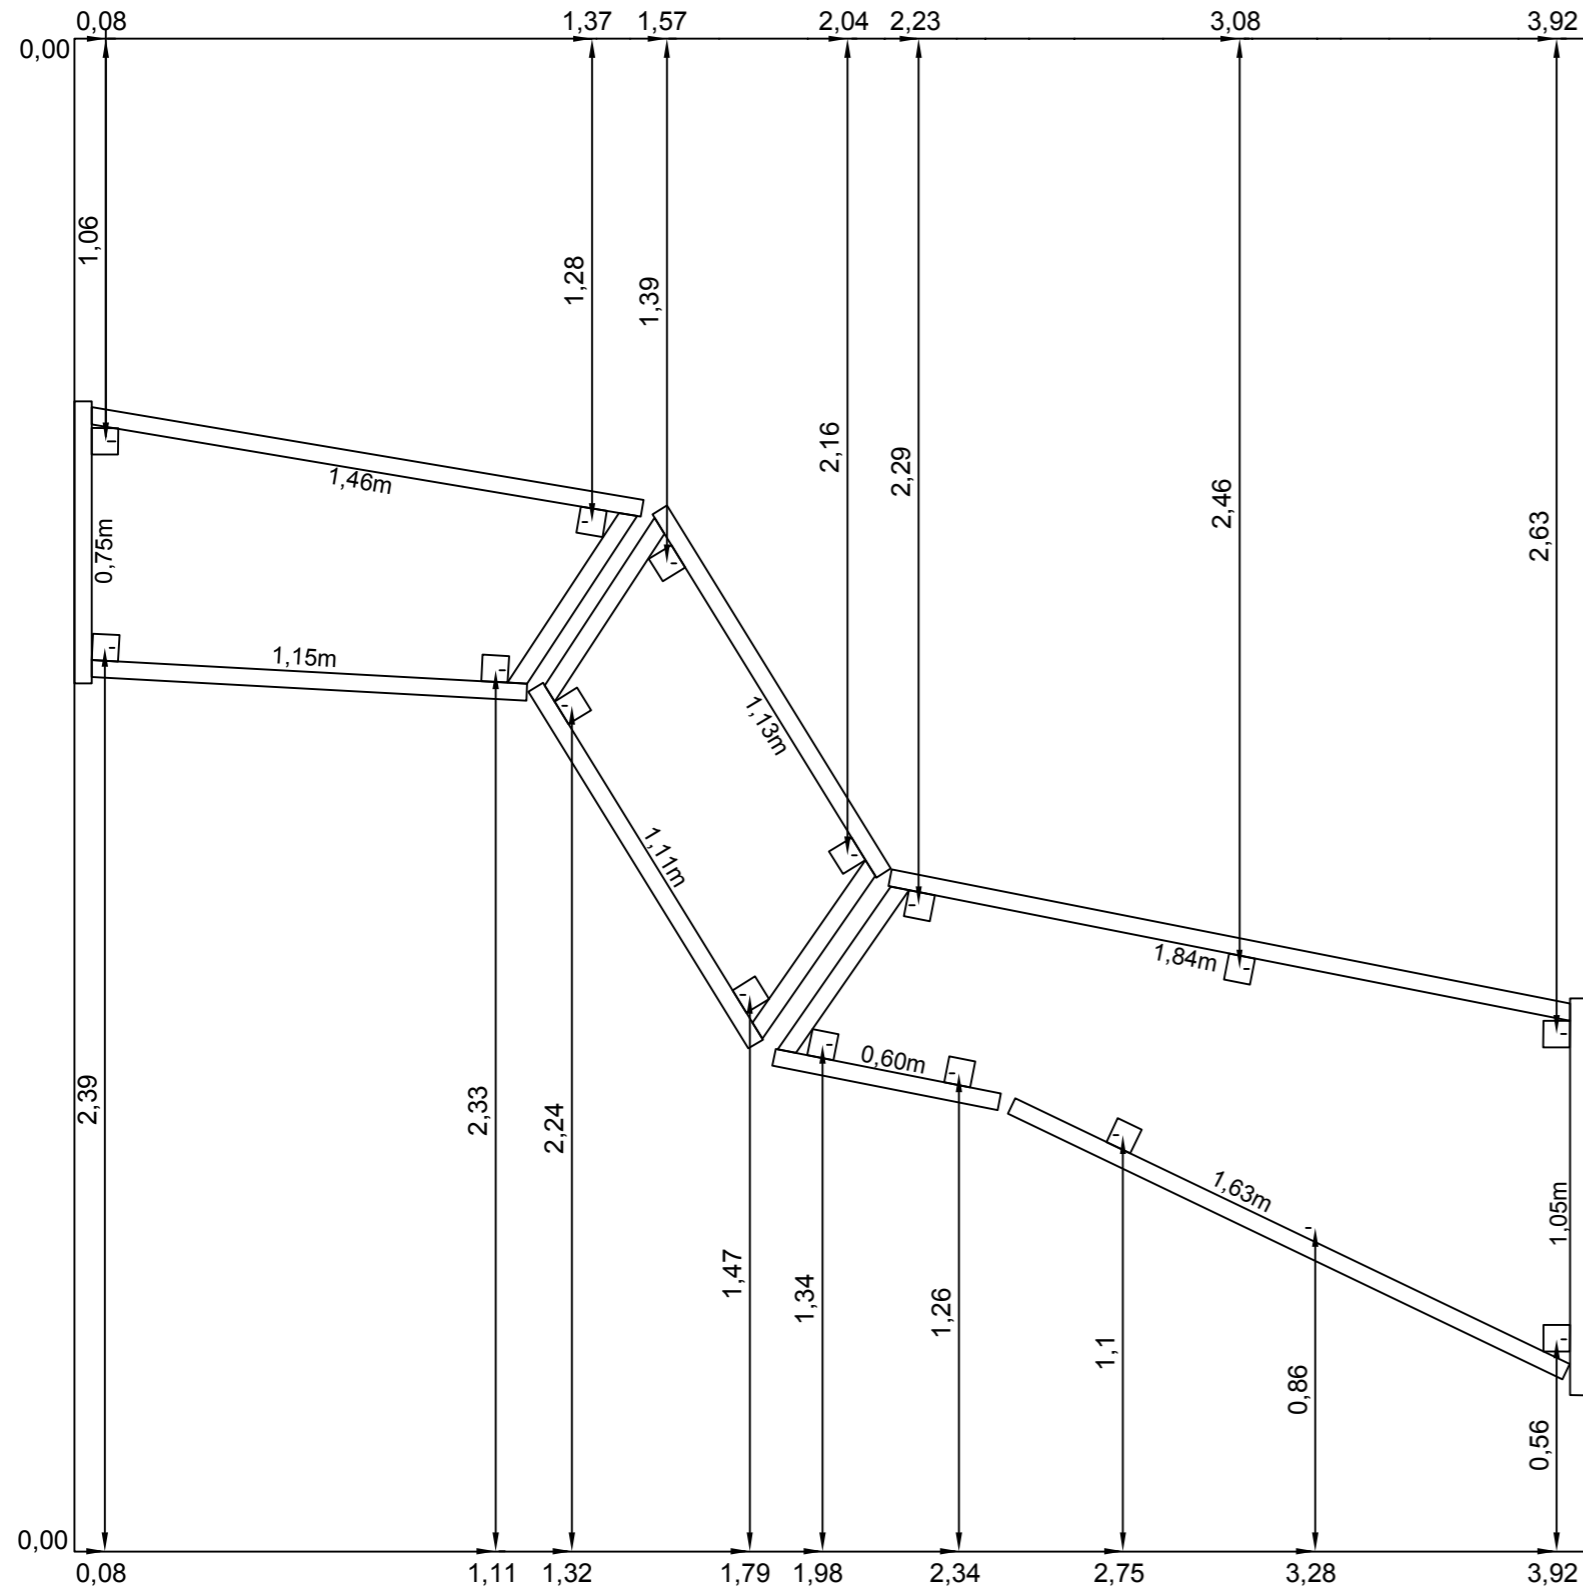

Ontbrekende maten kunnen aan de hand van wel aanwezige maten zelf in het werk worden opgemeten.

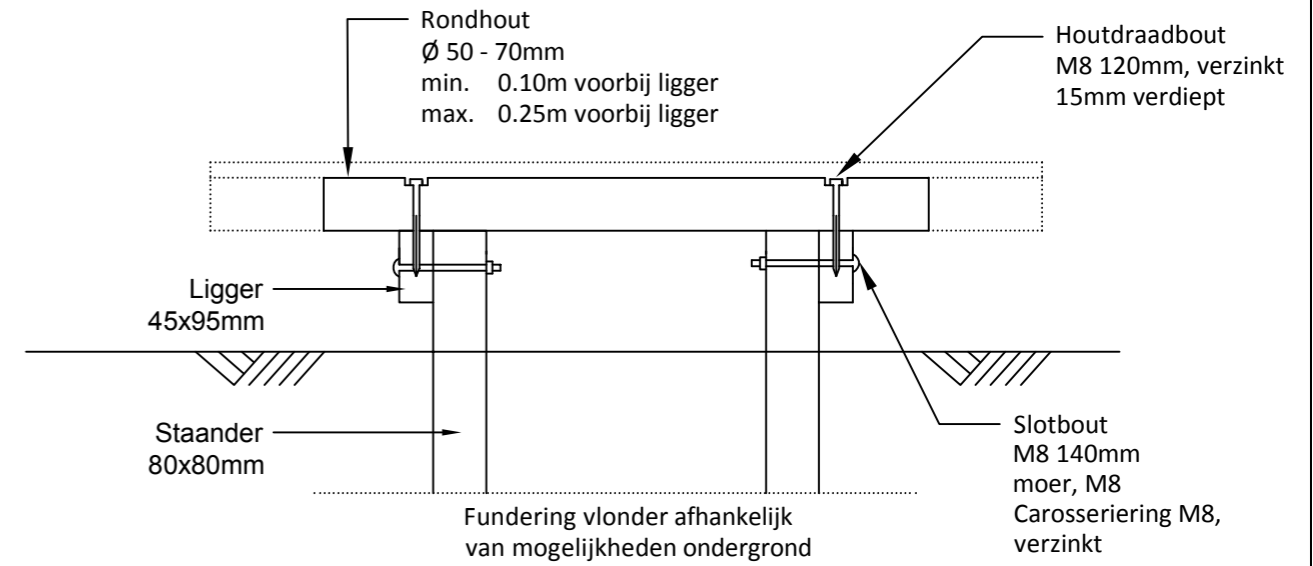

DOORSNEDE VLONDER




De uitvoerder/aannemer dient voorafgaand alle maten en peilen te controleren. Geconstateerde afwijkingen dienen voor aanvang van de werkzaamheden aan de directie te worden voorgelegd.



Projectnaam: BEROEPENWEDSTRIJD_4X4		
Tekeningnaam: VLONDER		
Naam: EWK_JJ_NPS	Module: -	
Klas: -	Docent: -	
Std. no.: -	Bladen: 2/5	
Datum: 06-11-2014	 Van Hall Larenstein	
Schaal: 1/20		
Formaat: A3		

UITZETTEKENING VIJVER

Van de outline van de vijver zijn slechts sporadisch maten weergegeven. De vijver dient binnen deze maten naar eigen inzicht zo nauwkeurig mogelijk aangelegd te worden.

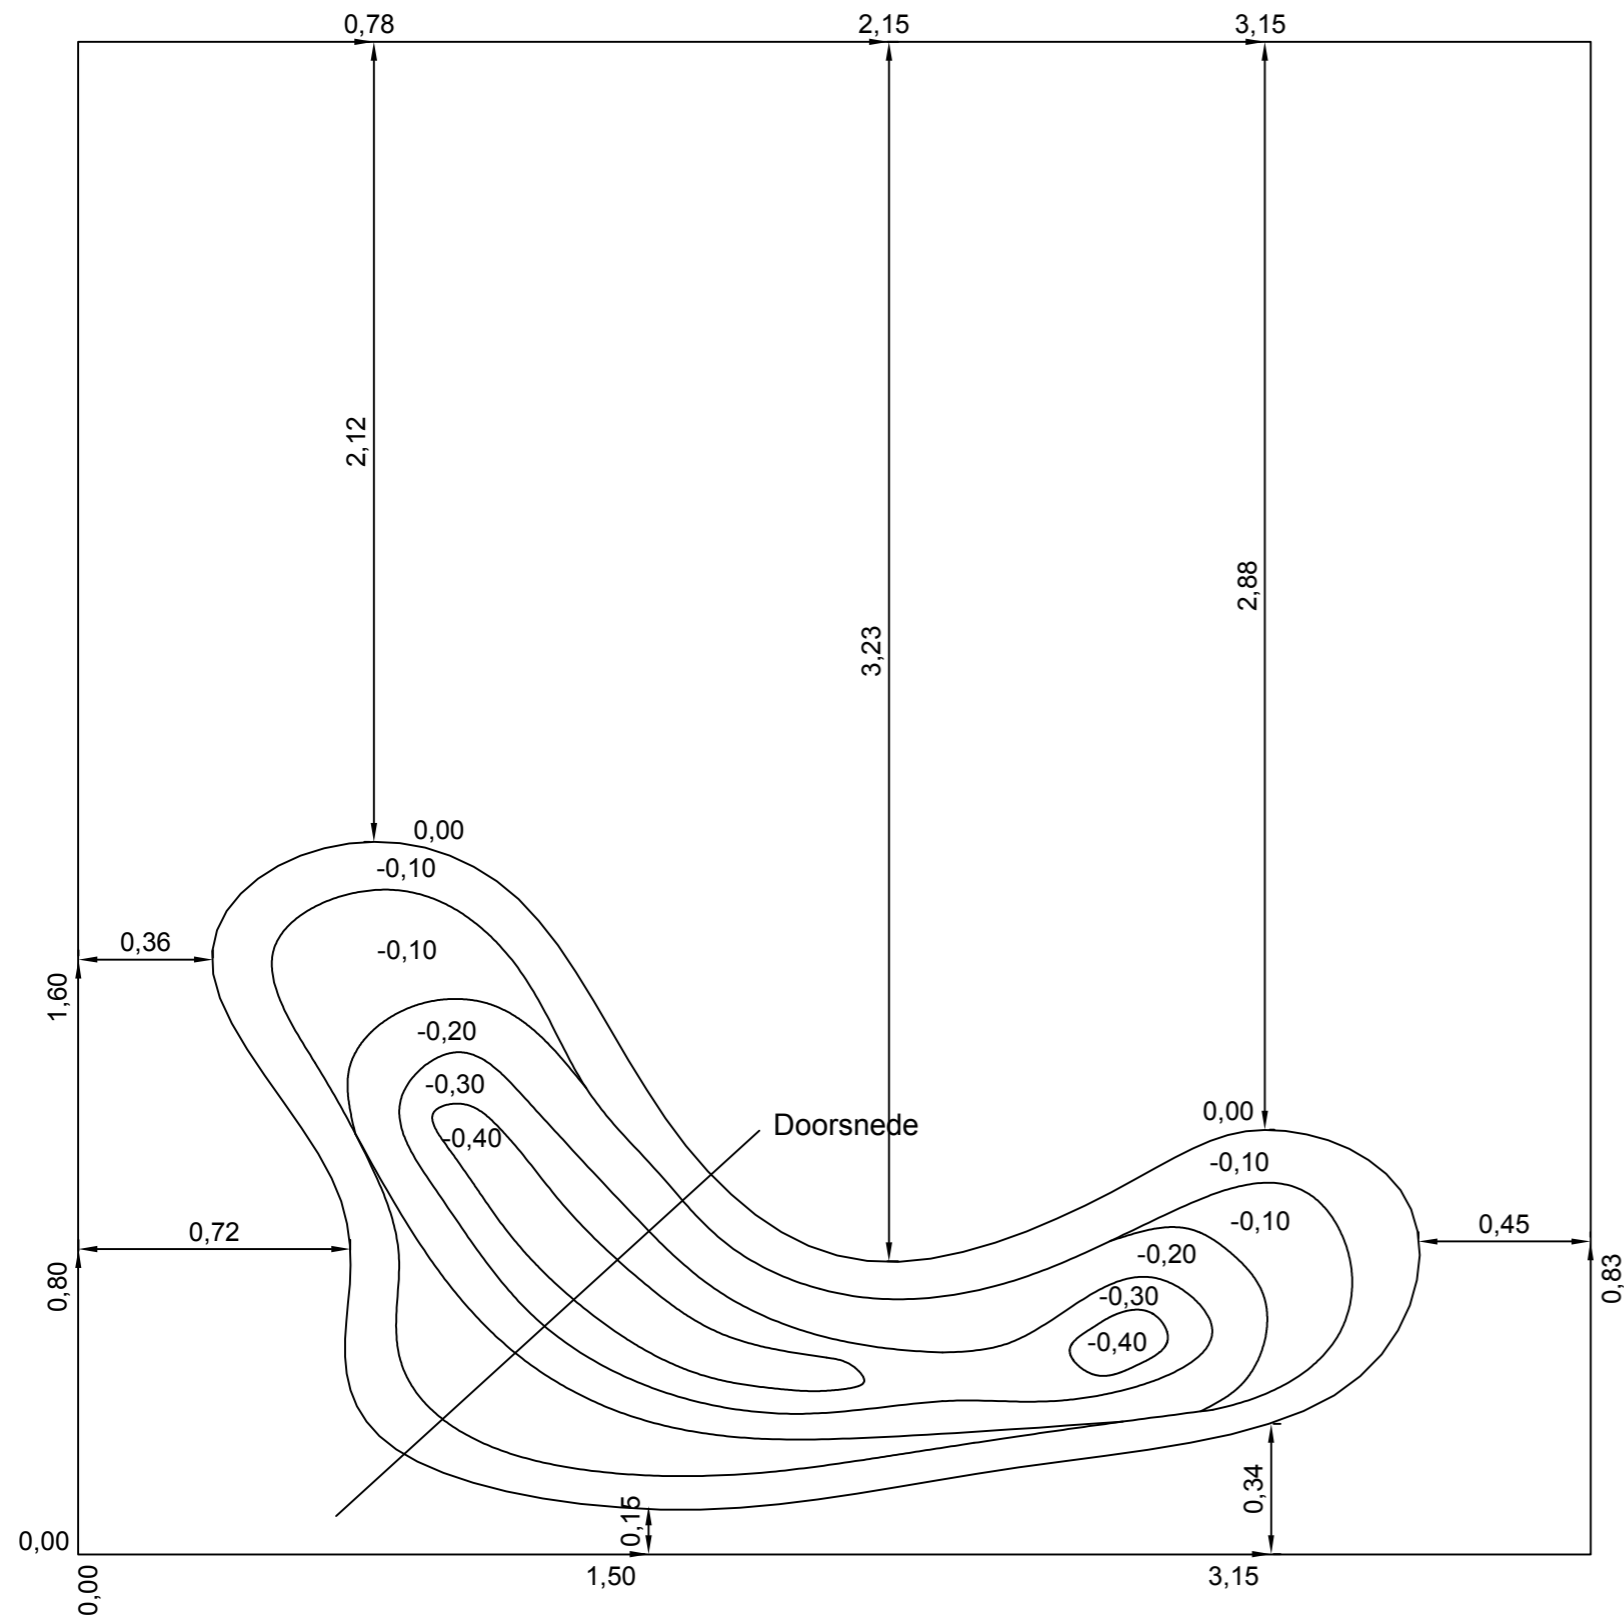


DOORSNEDE VIJVER

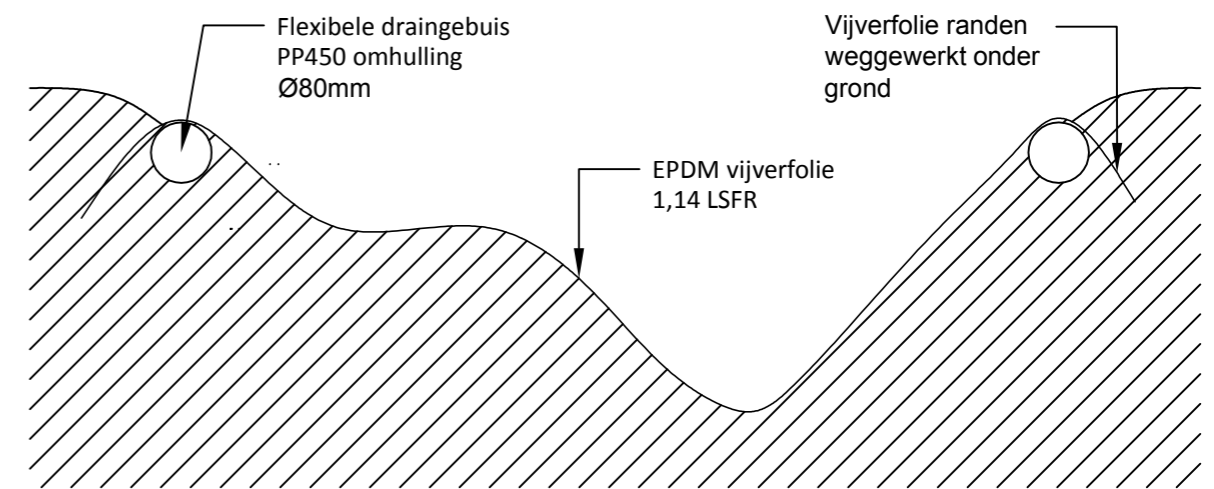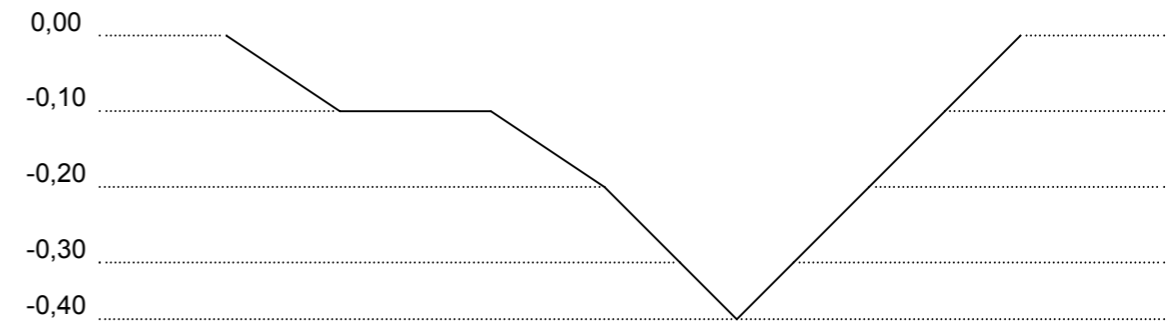


De uitvoerder/aannemer dient voorafgaand alle maten en peilen te controleren. Geconstateerde afwijkingen dienen voor aanvang van de werkzaamheden aan de directie te worden voorgelegd.

Projectnaam: BEROEPENWEDSTRIJD_4X4	
Tekeningnaam: VIJVER	
Naam: EWK_JJ_NPS	Module: -
Klas: -	Docent: -
Std. no.: -	Bladen: 3/5
Datum: 06-11-2014	
Schaal: 1/20	
Formaat: A3	

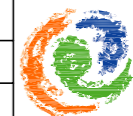

**Van Hall
Larenstein**




ZIJAANZICHT

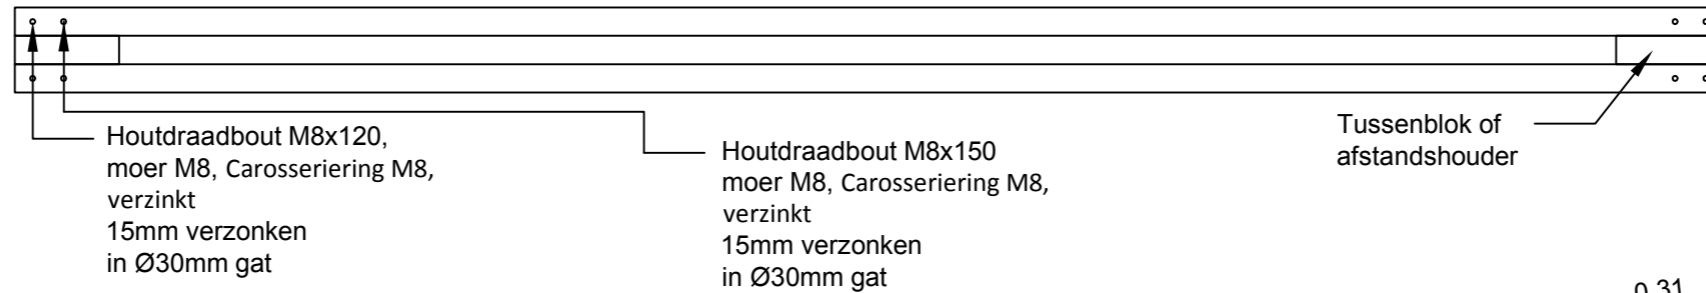


ZIJAANZICHT

ZIJAANZICHT

ZIJAANZICHT

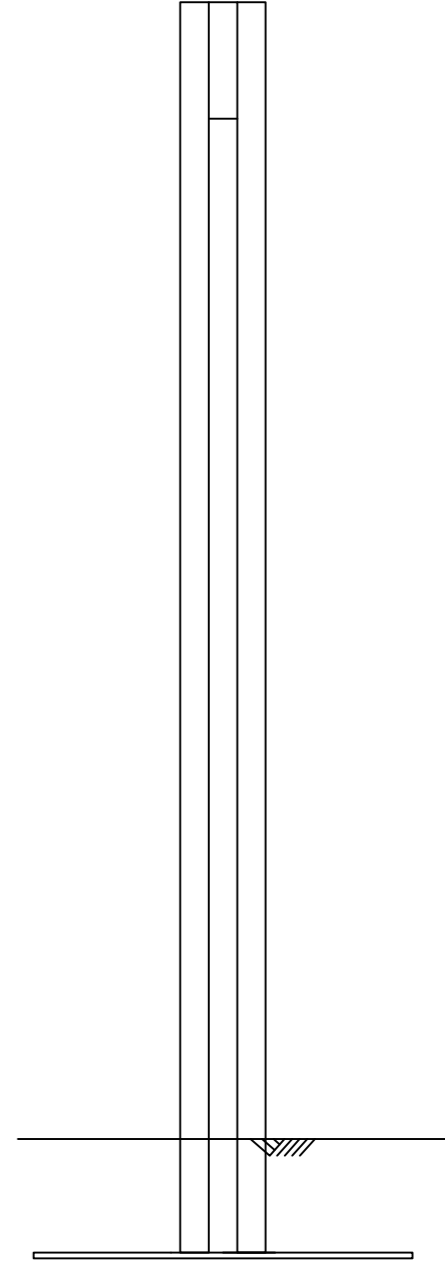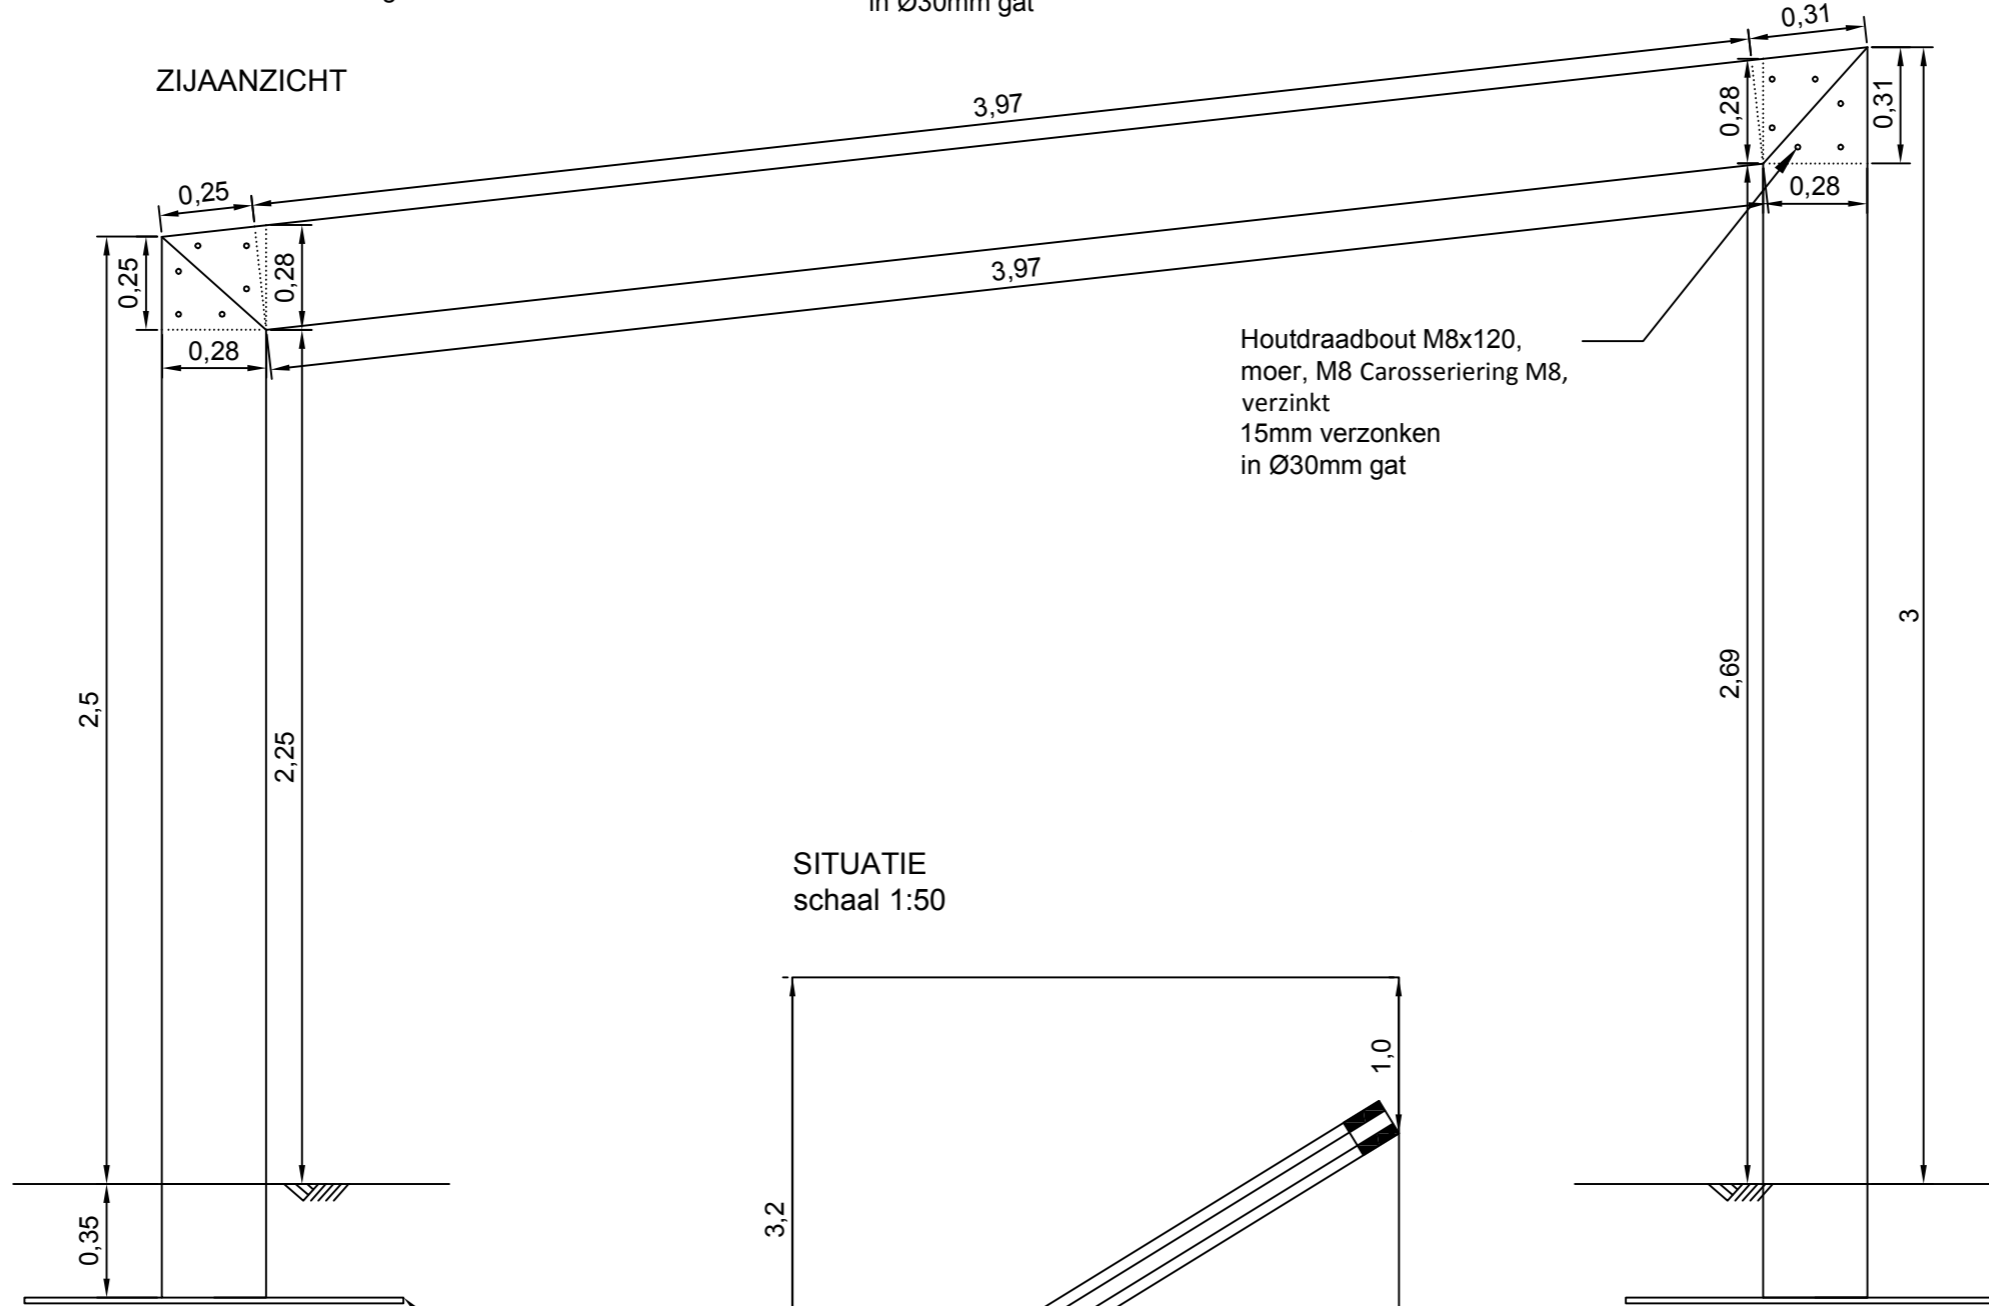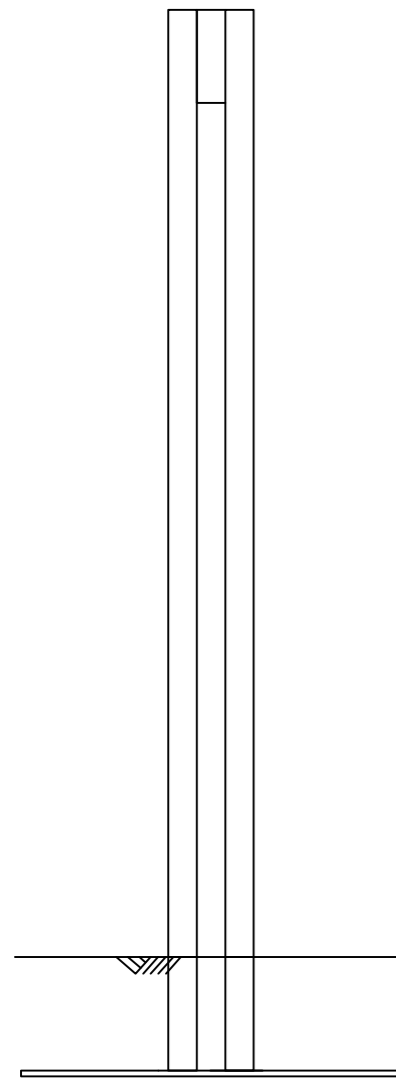


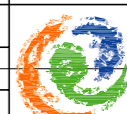
SITUATIE
schaal 1:50

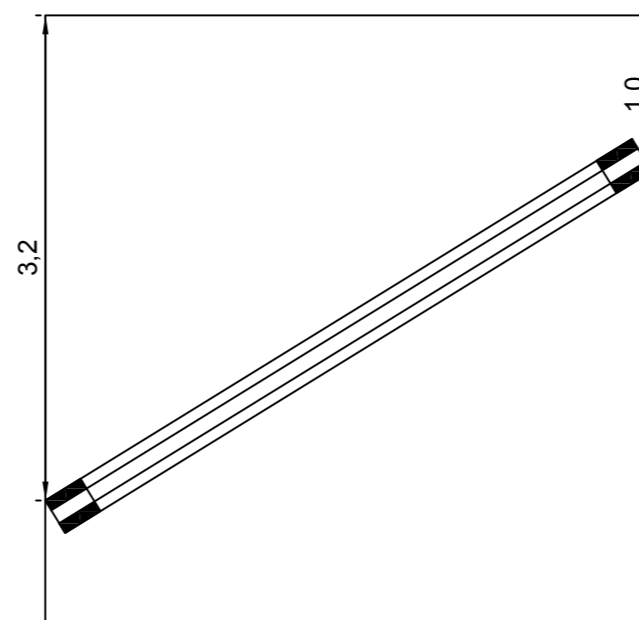

Al het hout is inlands eikenhout; 75x275mm voor lengtes zie tekening

Vloerplaat
Spaanplaat
1x1m

De uitvoerder/aannemer dient voorafgaand alle maten en peilen te controleren. Geconstateerde afwijkingen dienen voor aanvang van de werkzaamheden aan de directie te worden voorgelegd.

Projectnaam: BEROEPENWEDSTRIJD_4X4		
Tekeningnaam: PERGOLA		
Naam: EWK_JJ_NPS	Module: -	
Klas: -	Docent: -	
Std. no.: -	Bladen: 4/5	
Datum: 06-11-2014	 Van Hall Larenstein	
Schaal: 1/20		
Formaat: A3		