



D

Opdrachtgever:	Design Express	Tekenaar:	Denise Weerepas
Contactpersoon:	H. van Son	Datum:	
Adres:	Oosthaven 8	Nummer:	
Code, plaats:	2801 PB, Gouda	Schaal:	1:50
Telefoon:	061234567	Formaat:	A3
Project:	Aanleg Kantoortuin Gouda		
Onderdeel:	Definitief ontwerp		

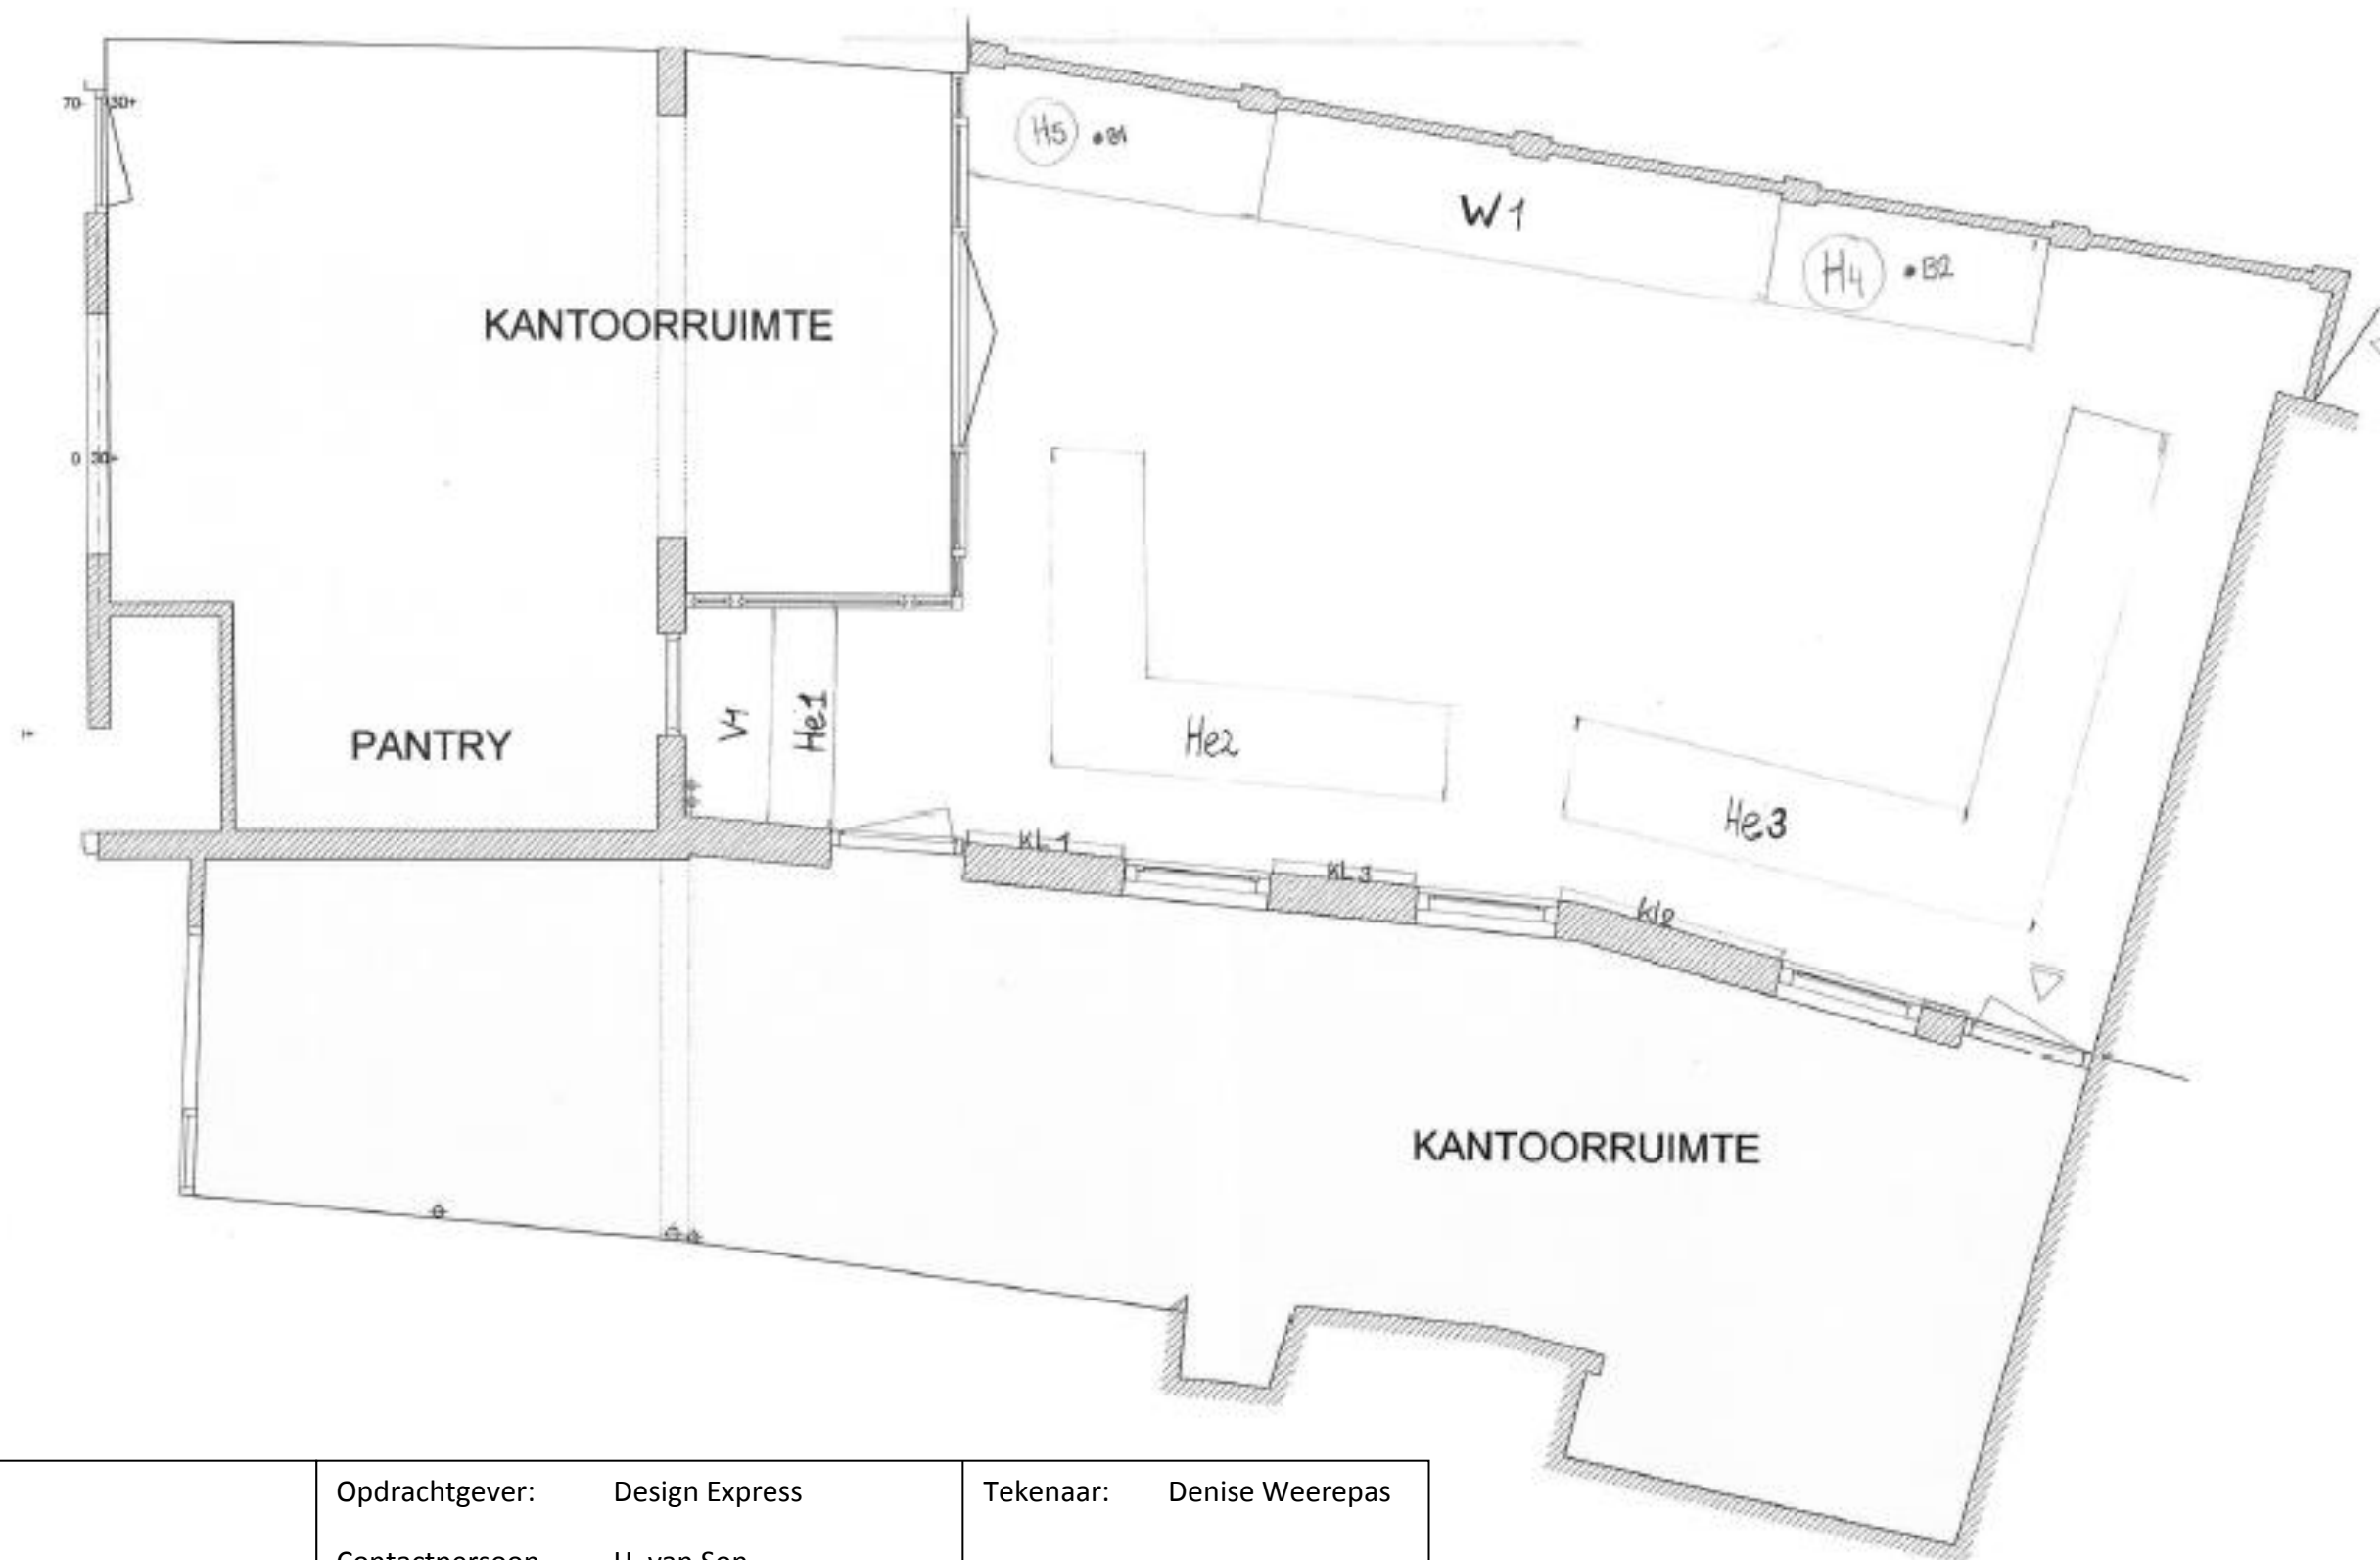

D

Opdrachtgever:	Design Express	Tekenaar:	Denise Weerepas
Contactpersoon	H. van Son	Datum:	
Adres:	Oosthaven 8	Nummer:	
Code, plaats	2801 PB, Gouda	Schaal:	1:50
Telefoon:	061234567	Formaat:	A3
Project:	Aanleg Kantoortuin Gouda		
Onderdeel:	beplantingsplan		

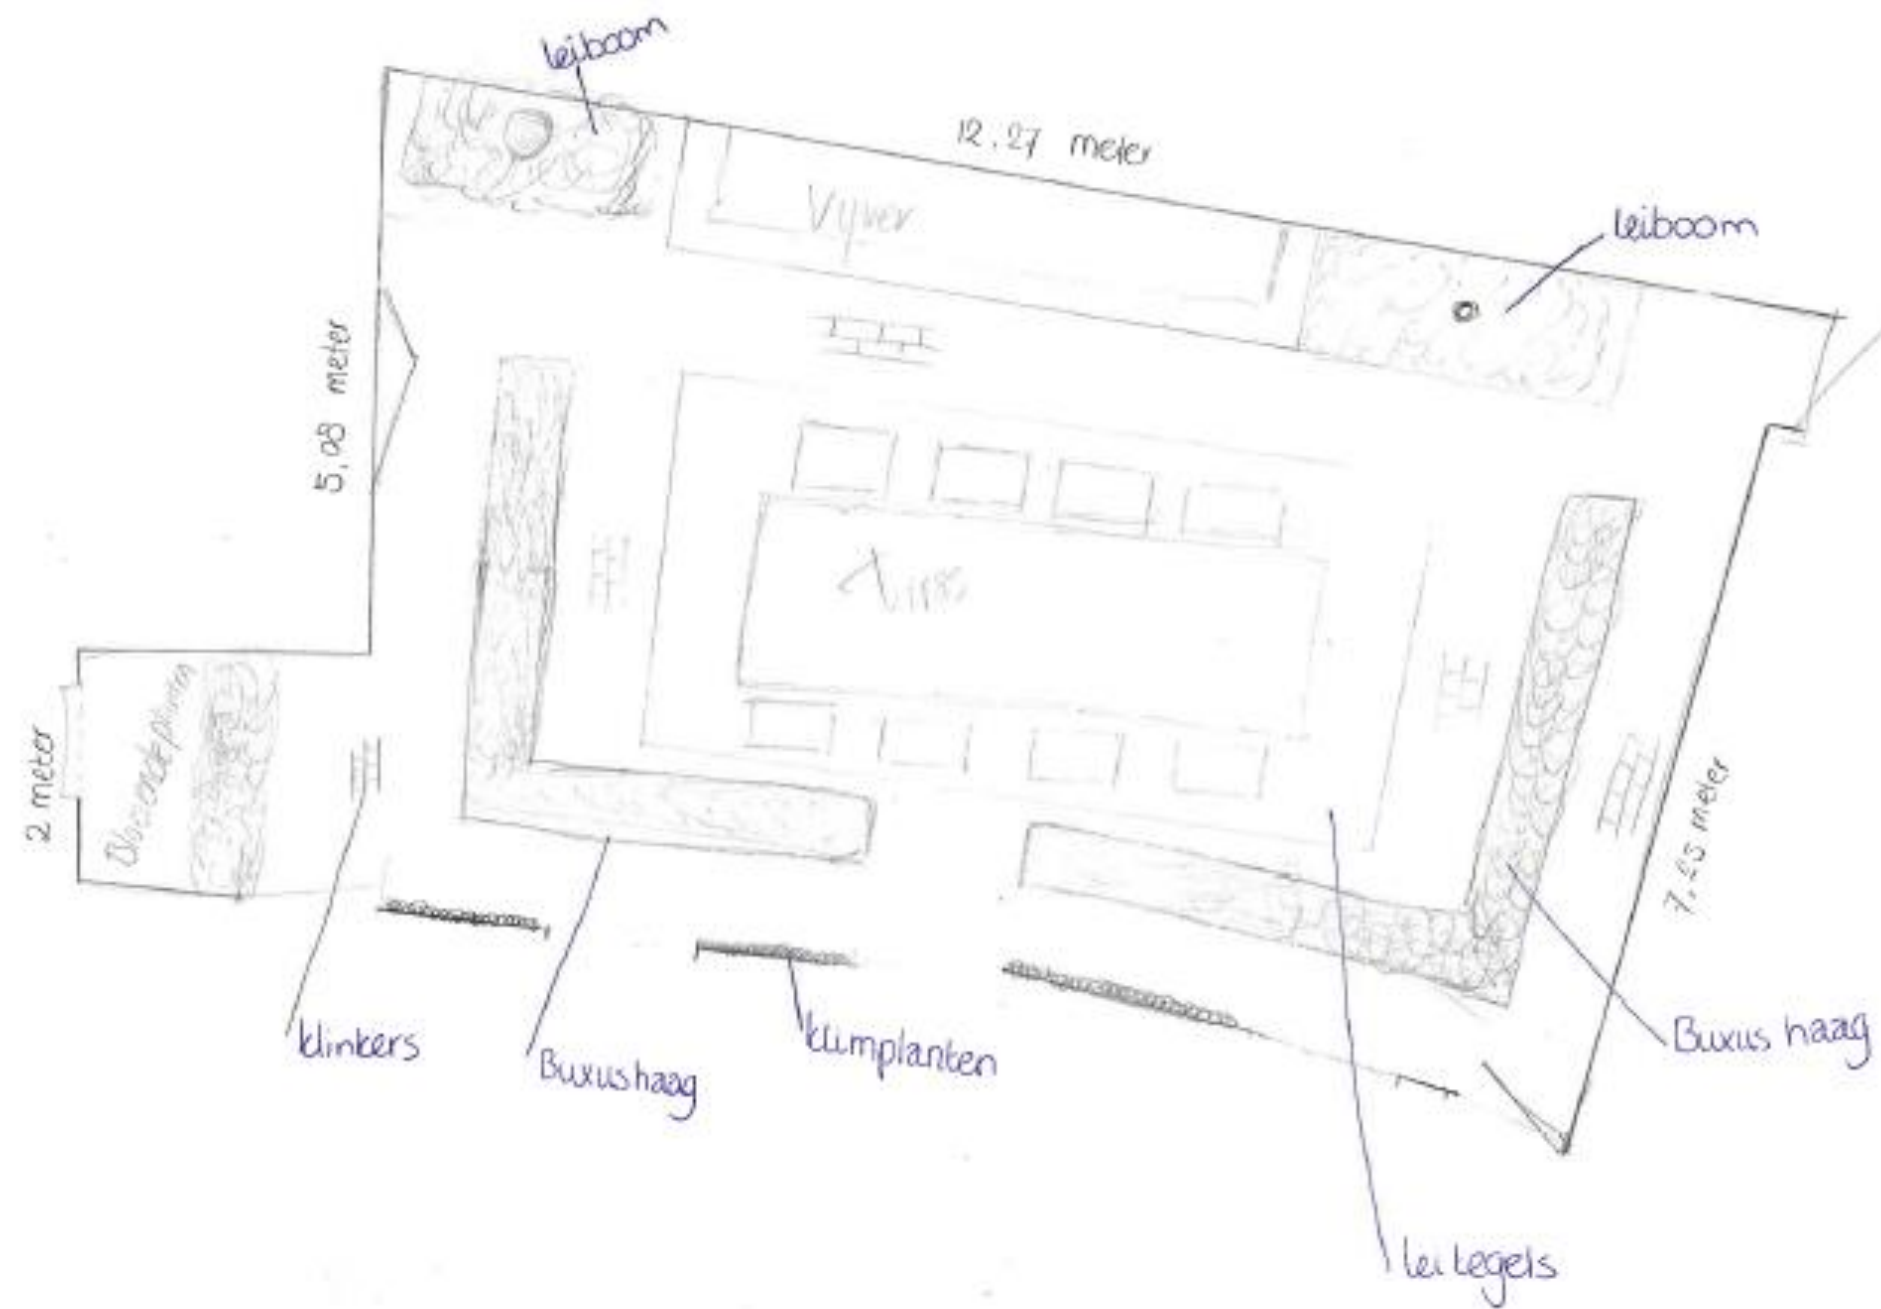

D

Opdrachtgever:	Design Express	Tekenaar:	Denise Weerepas
Contactpersoon:	H. van Son	Datum:	
Adres:	Oosthaven 8	Nummer:	
Code, plaats:	2801 PB, Gouda	Schaal:	1:50
Telefoon:	061234567	Formaat:	A3
Project:	Aanleg Kantoortuin Gouda		
Onderdeel:	Schets ontwerp		