


Situatietekening Schoolgebouw Schouwrooij 2  
Helicon Opleidingen MBO Boxtel

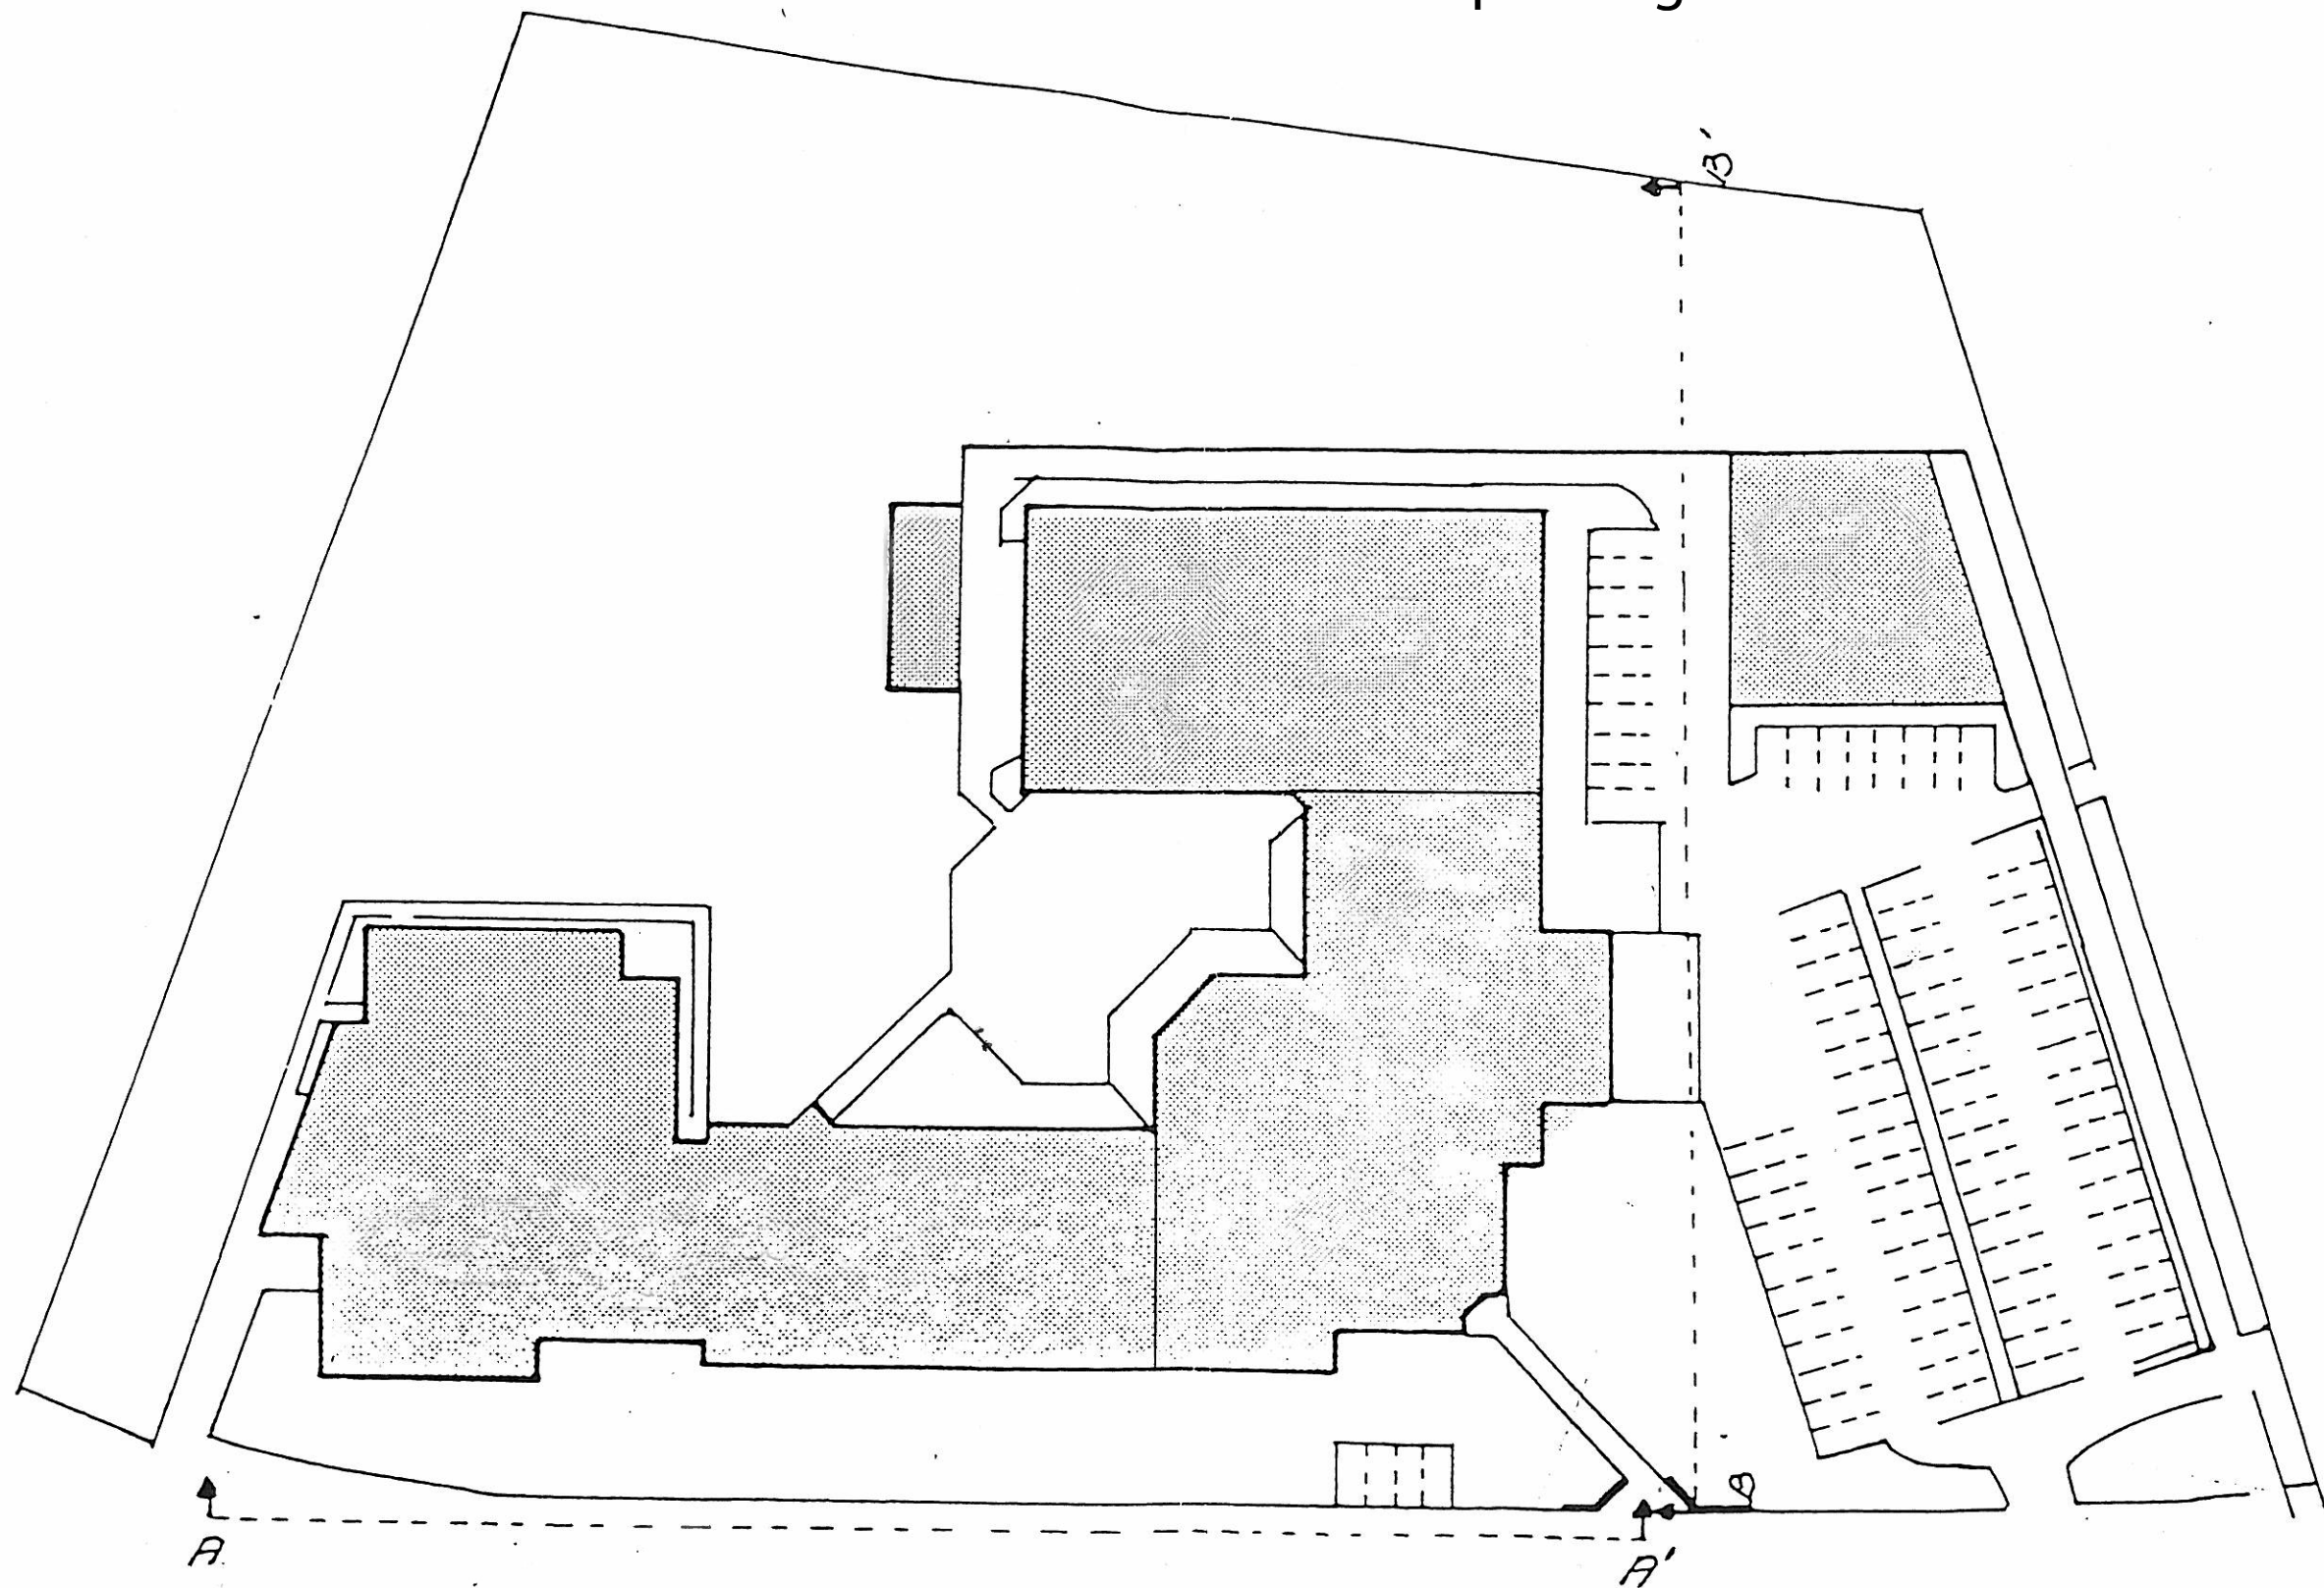

Schaal 1 : 625