

Renvooi elektra:

- ∩ enkele schakelaar
- ∩ dubbele schakelaar
- ∩ wisselschakelaar
- K enkelvoudige wandcontactdoos met randaarde
- K dubbele wandcontactdoos met randaarde combi-inbouw
- K enkelvoudige wandcontactdoos perilex tbv mv
- ⊗ plafondlichtaansluitpunt
- ⊗ wandlichtaansluitpunt
- r.m. ⊗ rookmelder op lichtnet
- bel
- ⊗ schel
- aansluitpunt bedraad tbv ptt telefoon


- aansluitpunt onbedraad tbv ptt telefoon
- cai centrale antenne installatie
- vwm vaatwasmachine
- boi boiler
- kt kooktoestel
- K wandcontactdoos keuken
- kk koelkast
- mt magnetron
- ak afzuigkap +2250
- kt kooktoestel

Ruimtedifferentiatie:

- | | |
|---------------------------------|------------------------------------|
| 1.1 verkeersruimte (entree) | 2.1 verkeersruimte (overloop) |
| 1.2 meterruimte (meterkast) | 2.2 verblijfsruimte (slaapkamer 1) |
| 1.3 toiletruimte (toilet) | 2.3 verblijfsruimte (slaapkamer 2) |
| 1.4 verblijfsruimte (keuken) | 2.4 verblijfsruimte (slaapkamer 3) |
| 1.5 verblijfsruimte (woonkamer) | 2.5 badruimte (badkamer) |
| 1.6 bergruimte (berging/garage) | 2.6 bergruimte (bergekast) |
| 1.7 buitenruimte (terras) | 2.7 toiletruimte (toilet) |
| | 3.1 zolderruimte (zolder) |

Renvooi algemeen:

- | | |
|----------------------------|-------------------------------------|
| ▨ systeemvloer | wtw warmteterugwinning |
| ▨ geïsoleerde systeemvloer | mk meterkast |
| ▨ metselwerk baksteen | bk bergkast (meerwerk) |
| ▨ schoon-werk | cv cv-ketel |
| ▨ metselwerk kalkzandsteen | mv mechanische ventilatie |
| ▨ scheidingswand | kk plaatsingsruimte koelkast |
| ▨ schacht | kt plaatsingsruimte kooktoestel |
| ▨ radiator | wm plaatsingsruimte wasmachine |
| | hwa hemelwaterafvoer |
| | stl standleiding |
| | +2900 afgewerkt vloerpeil tov. peil |
| | sw stabiliteitswand |

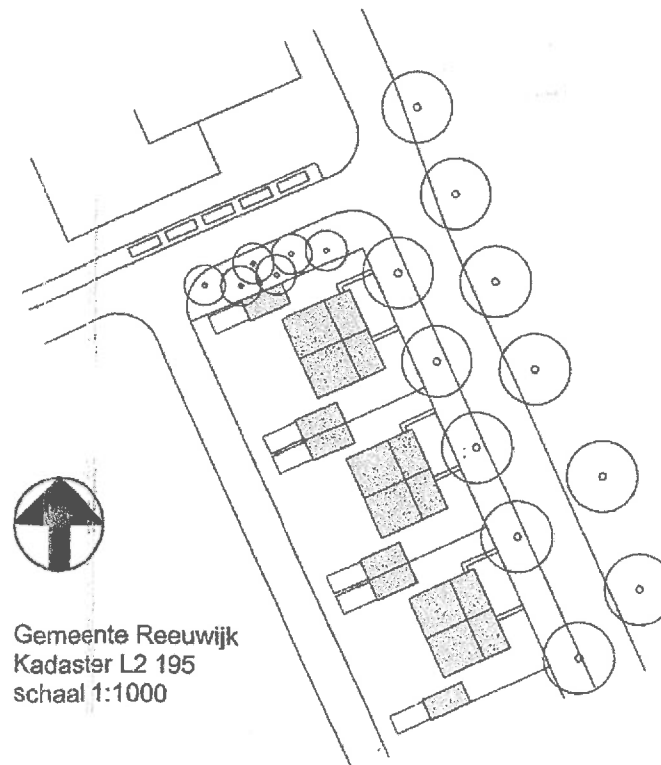

Gemeente Reeuwijk
Kadaster L2 195
schaal 1:1000

Ontwerp beschikbaar gesteld door
INBO architecten

- Project woningen te Reeuwijk
- Type L twee onder een kap
- Lesstof Basisberoepsopleiding
- Timmeren, metselen en tegelzetter




Fundeon


© 2005 FUNDEON

A.	Schaal:	1:100	Get.:	NvdK
B.	Formaat:	A1	Gec.:	A.H.
C.	Plotschaal:	100	Data:	3-2-05



11-new-05-100

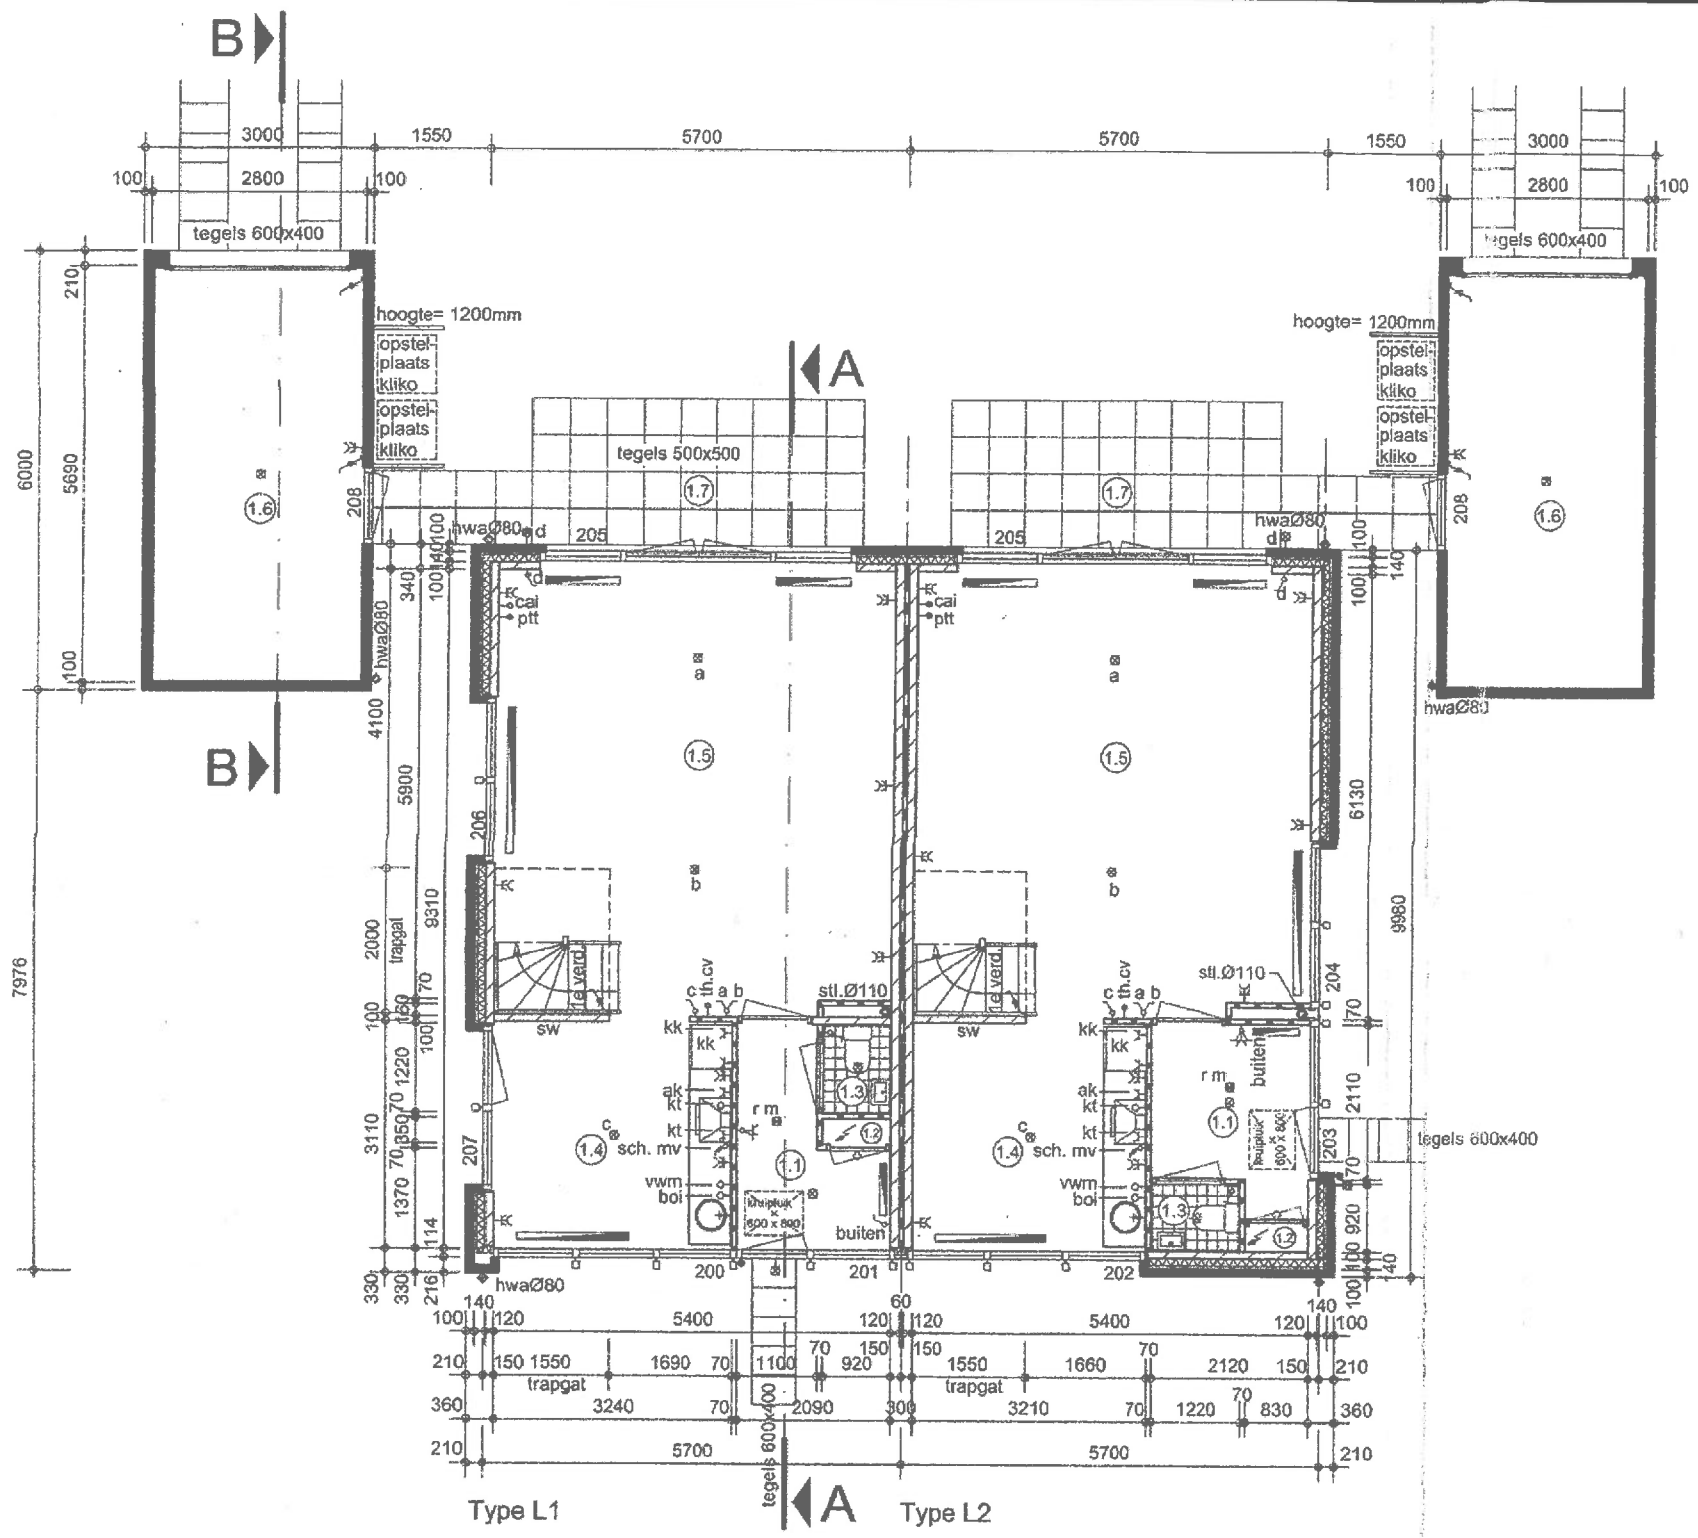


Type L1 Type L2
Begane grondvloer

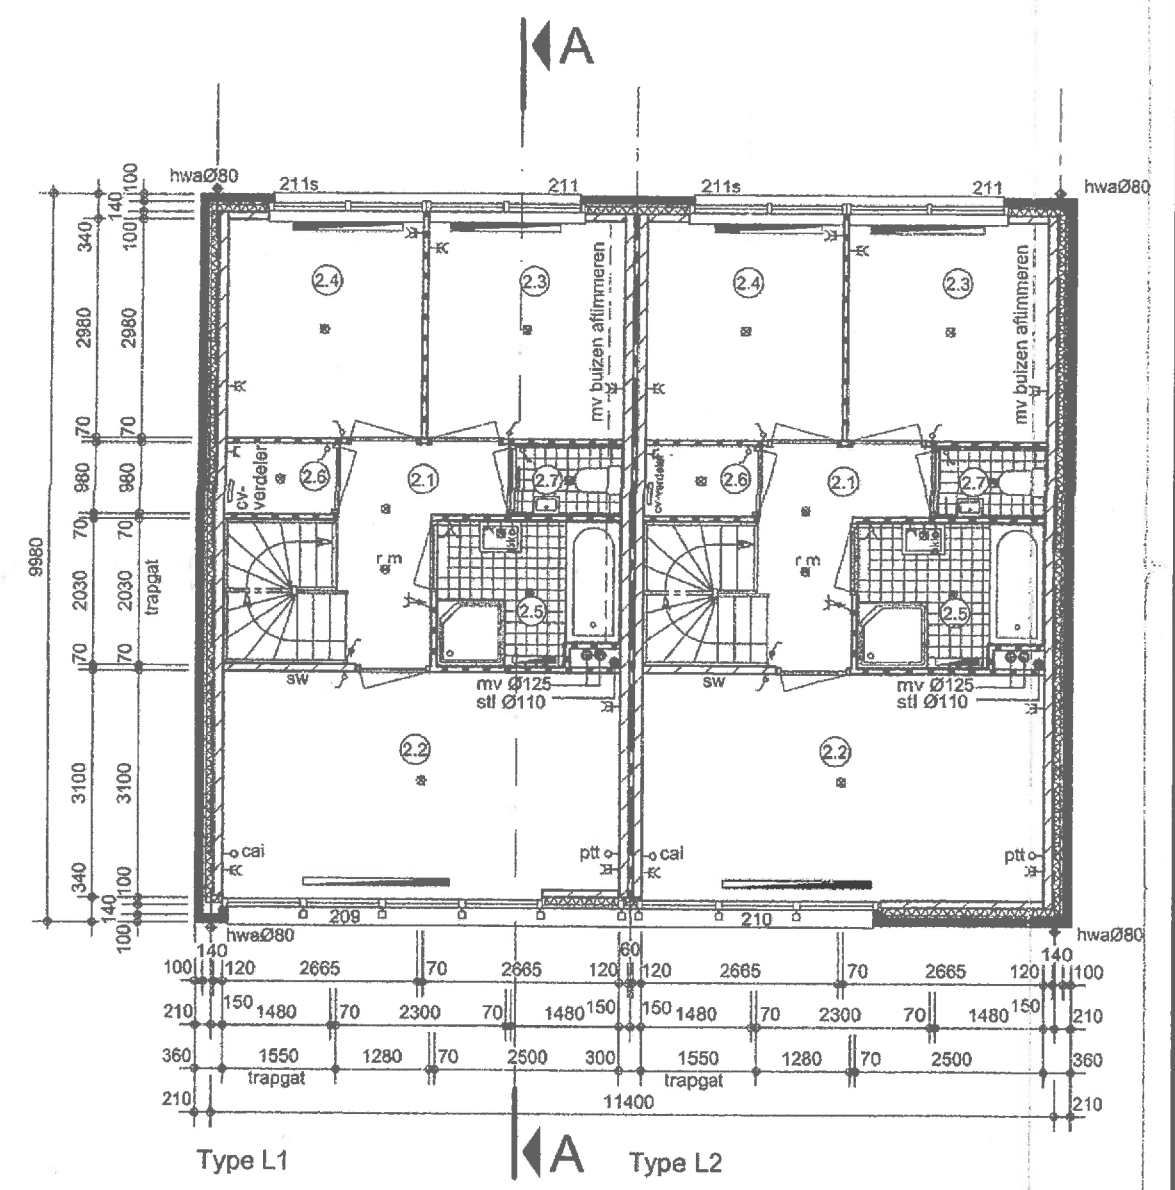


Type L1 Type L2
1^e verdieping

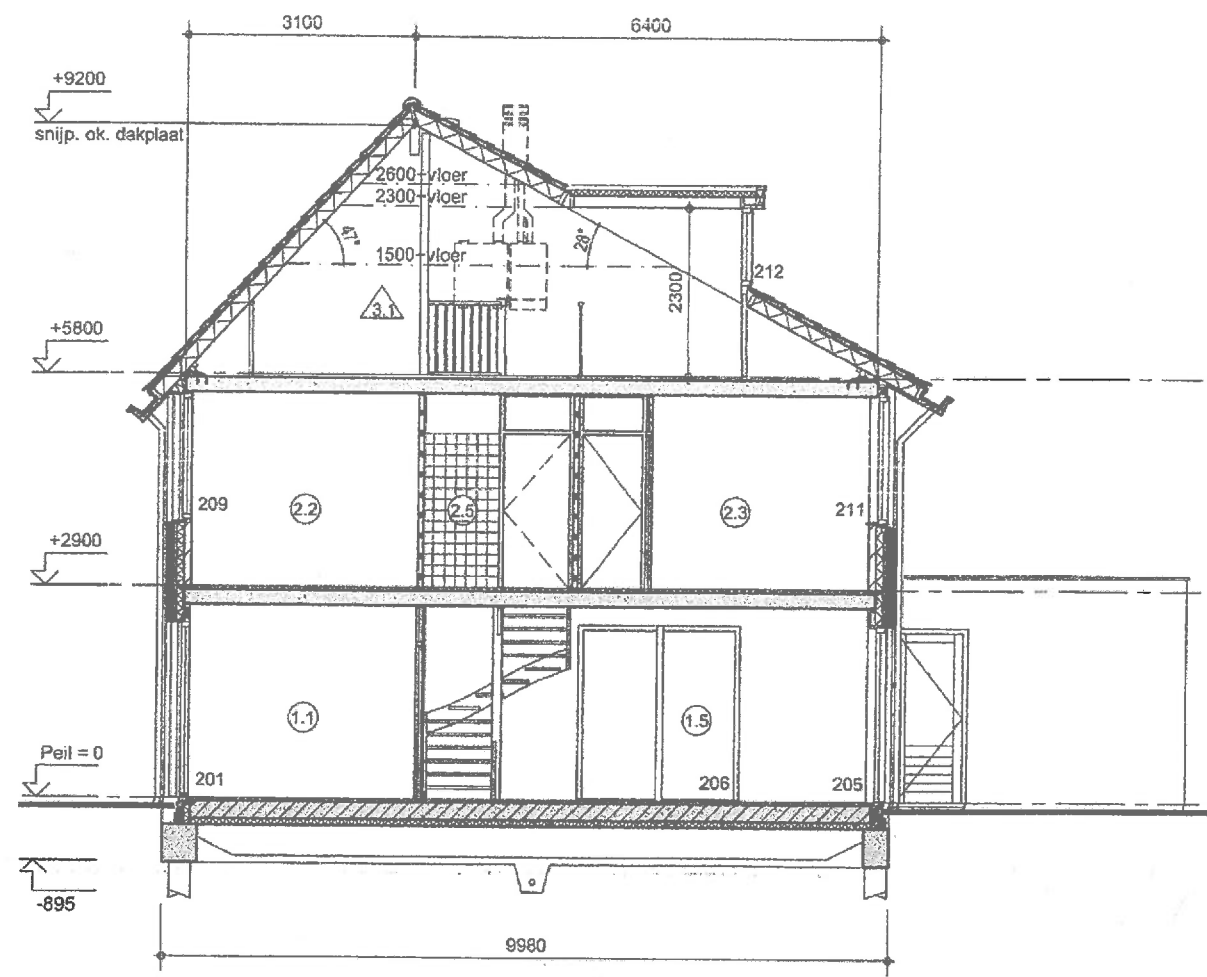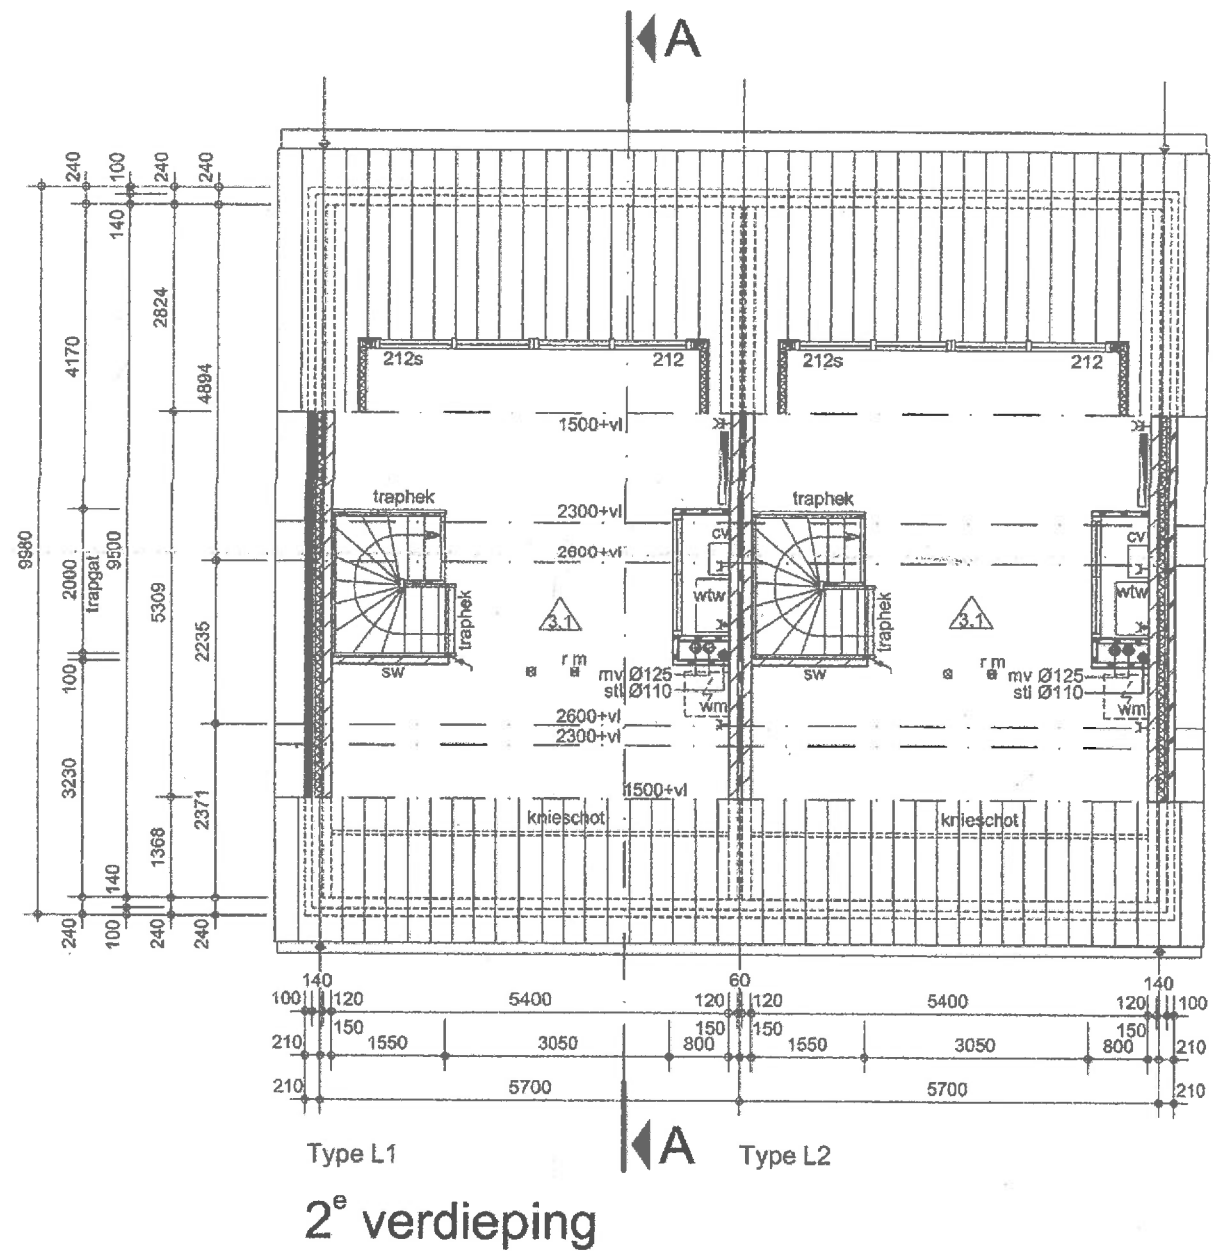


Doorsnede A-A

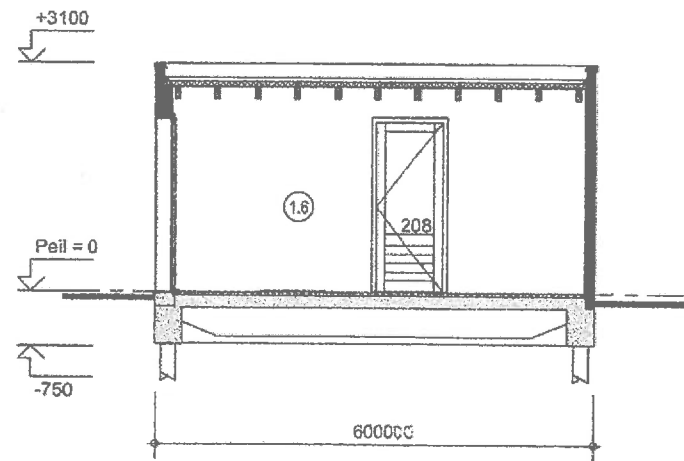


Doorsnede B-B

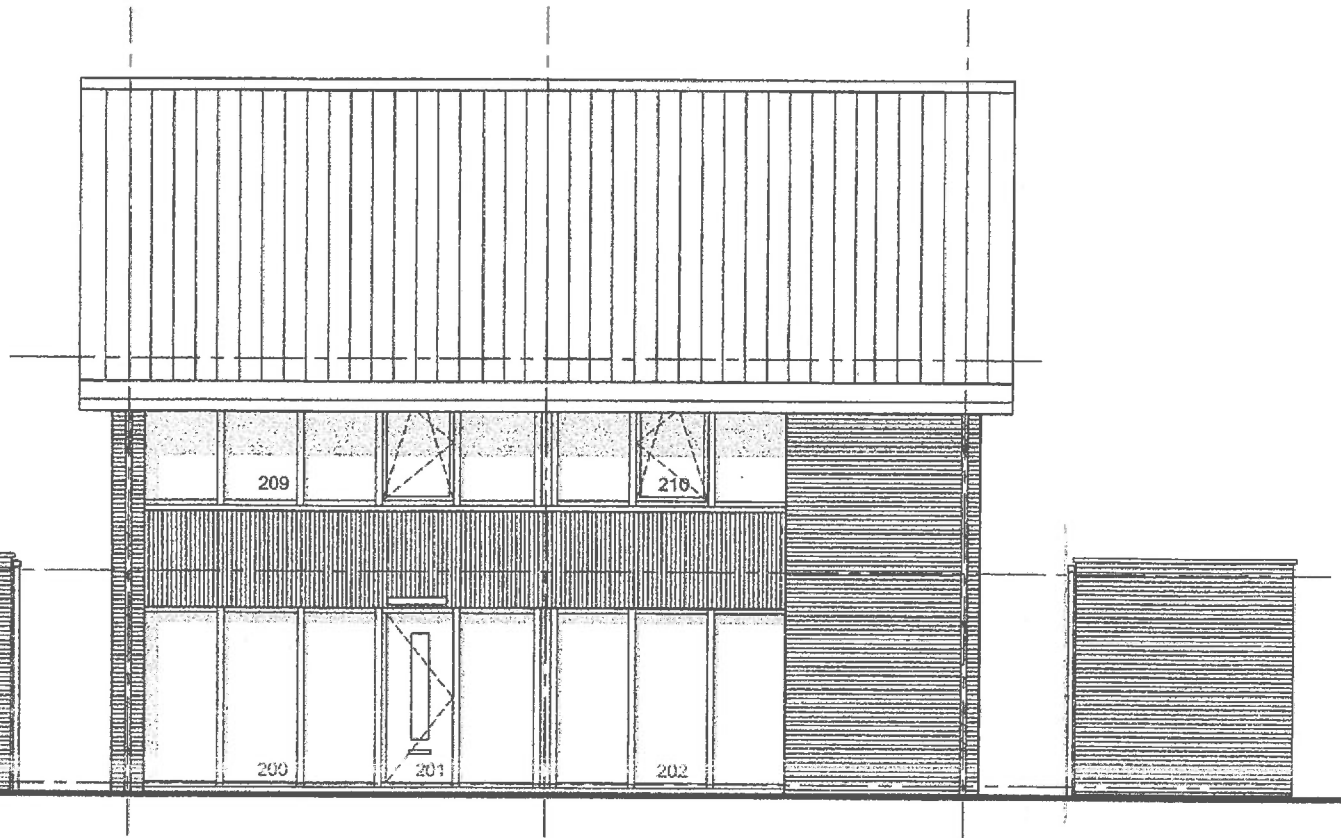


Voorgevel

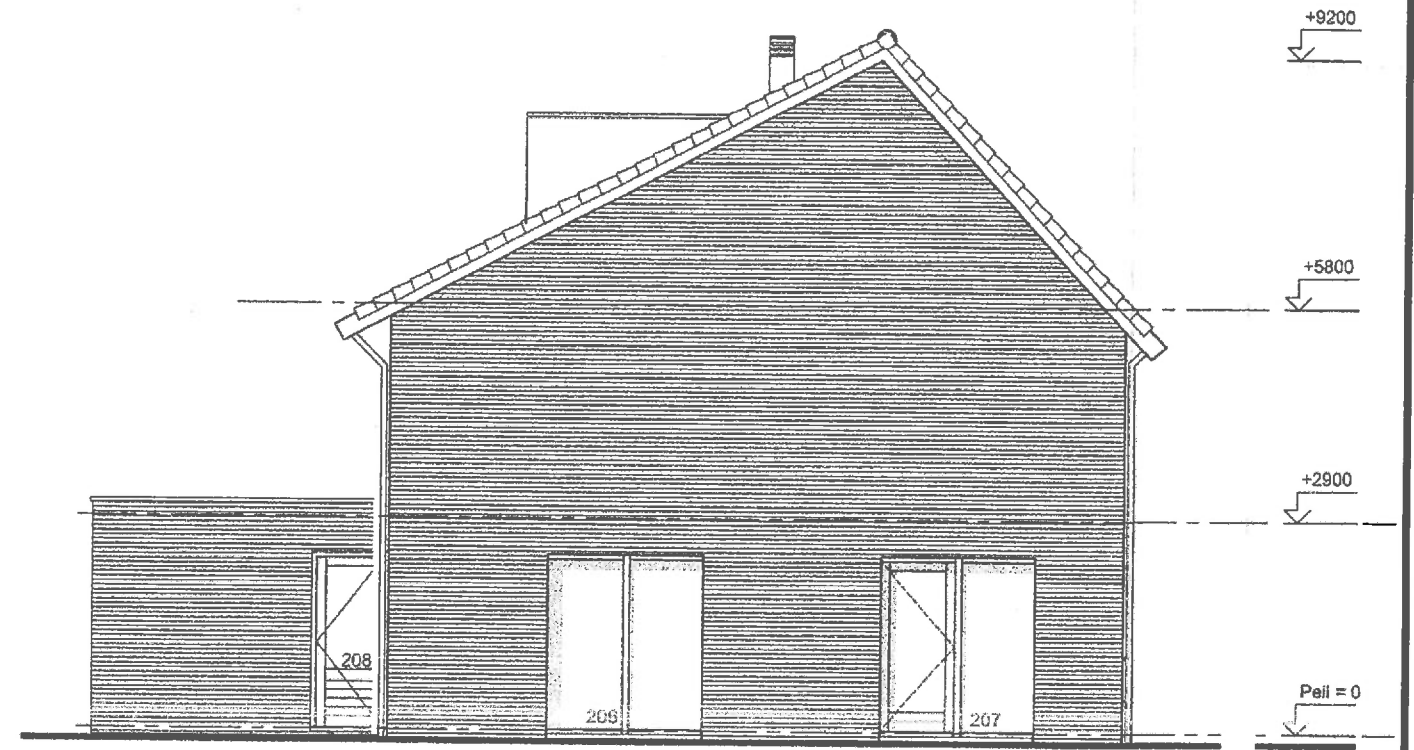

Linker zijgevel zonder garage

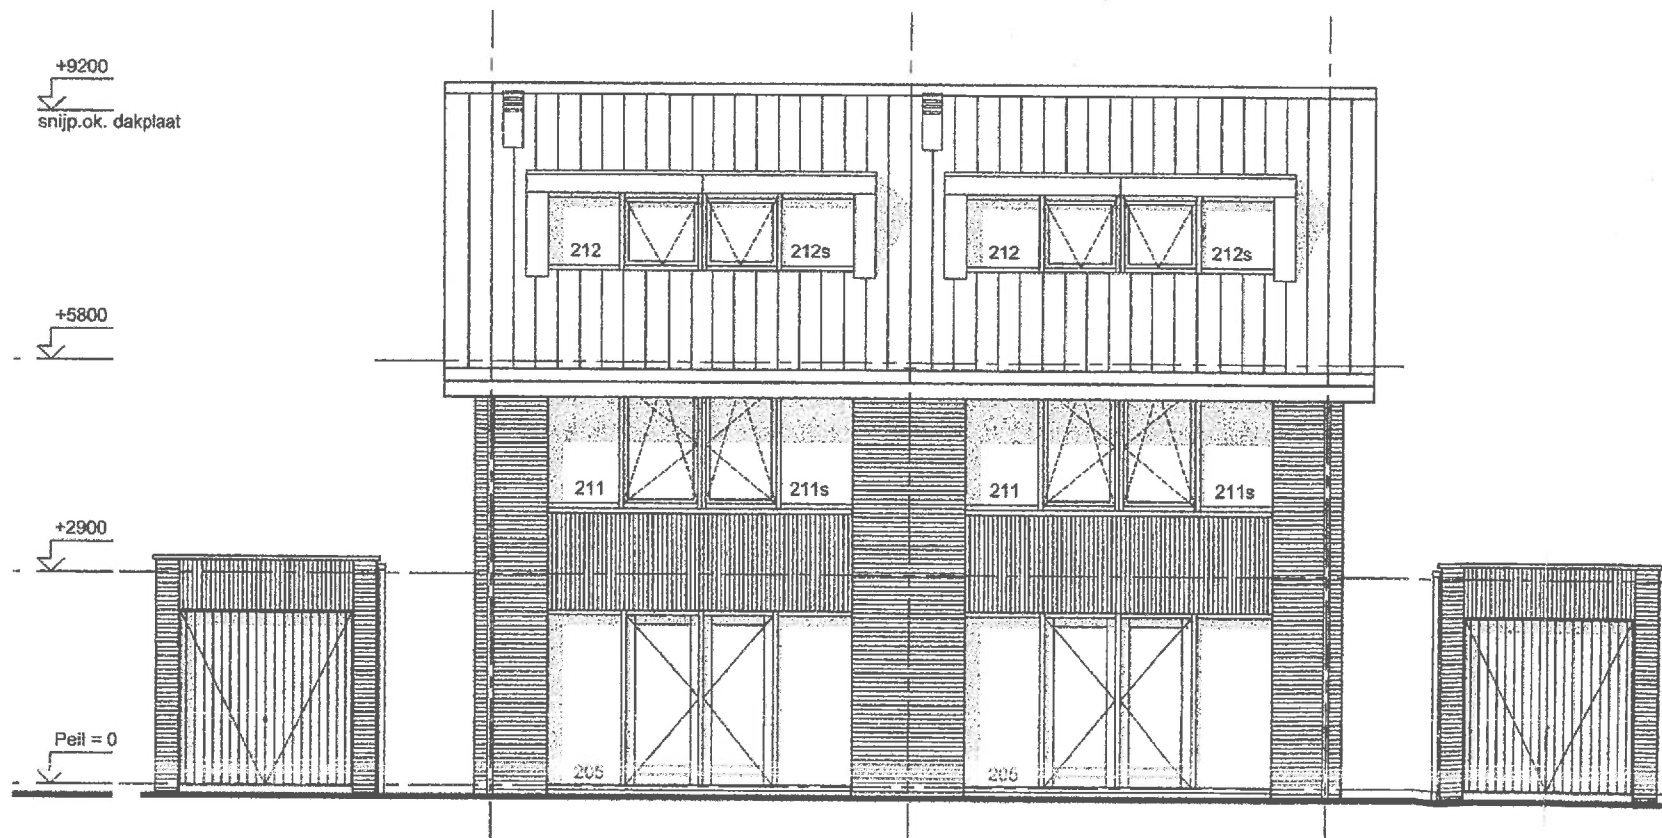

Achtergevel

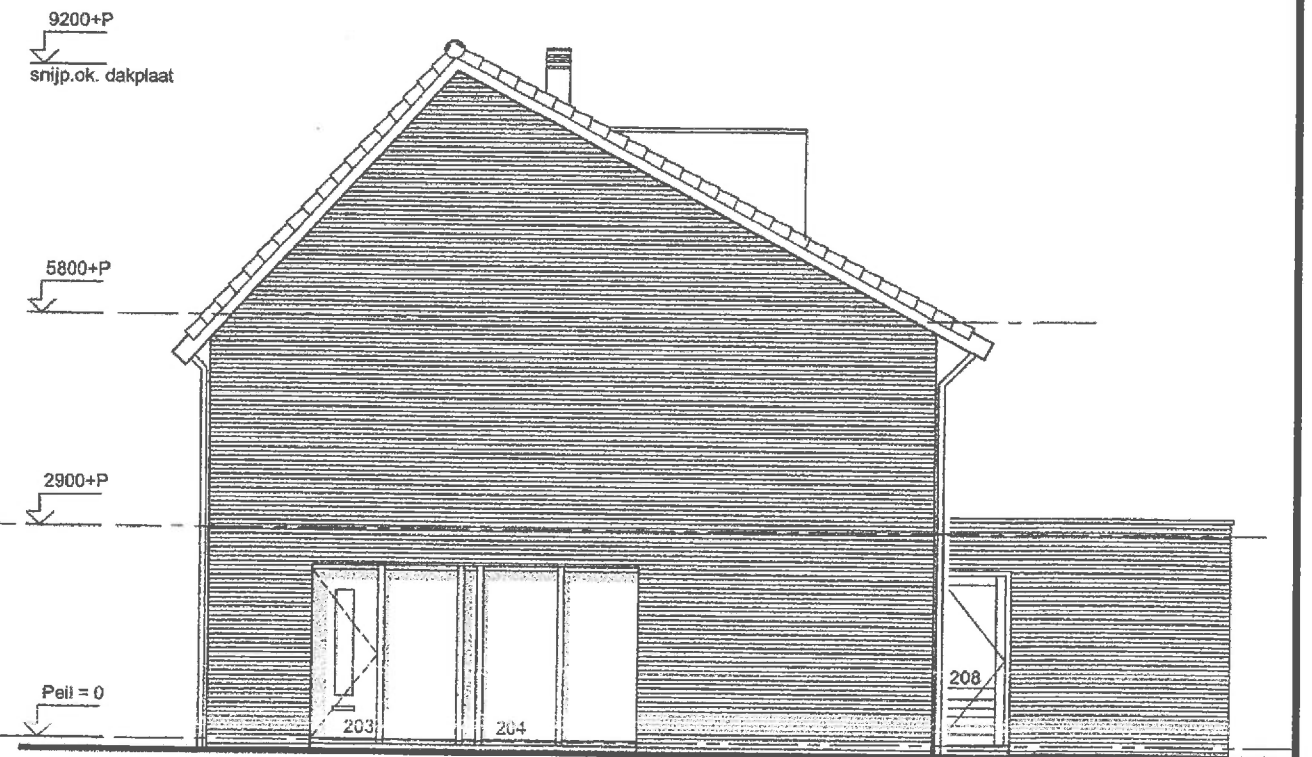

Rechter zijgevel zonder garage

Schaal 1:100