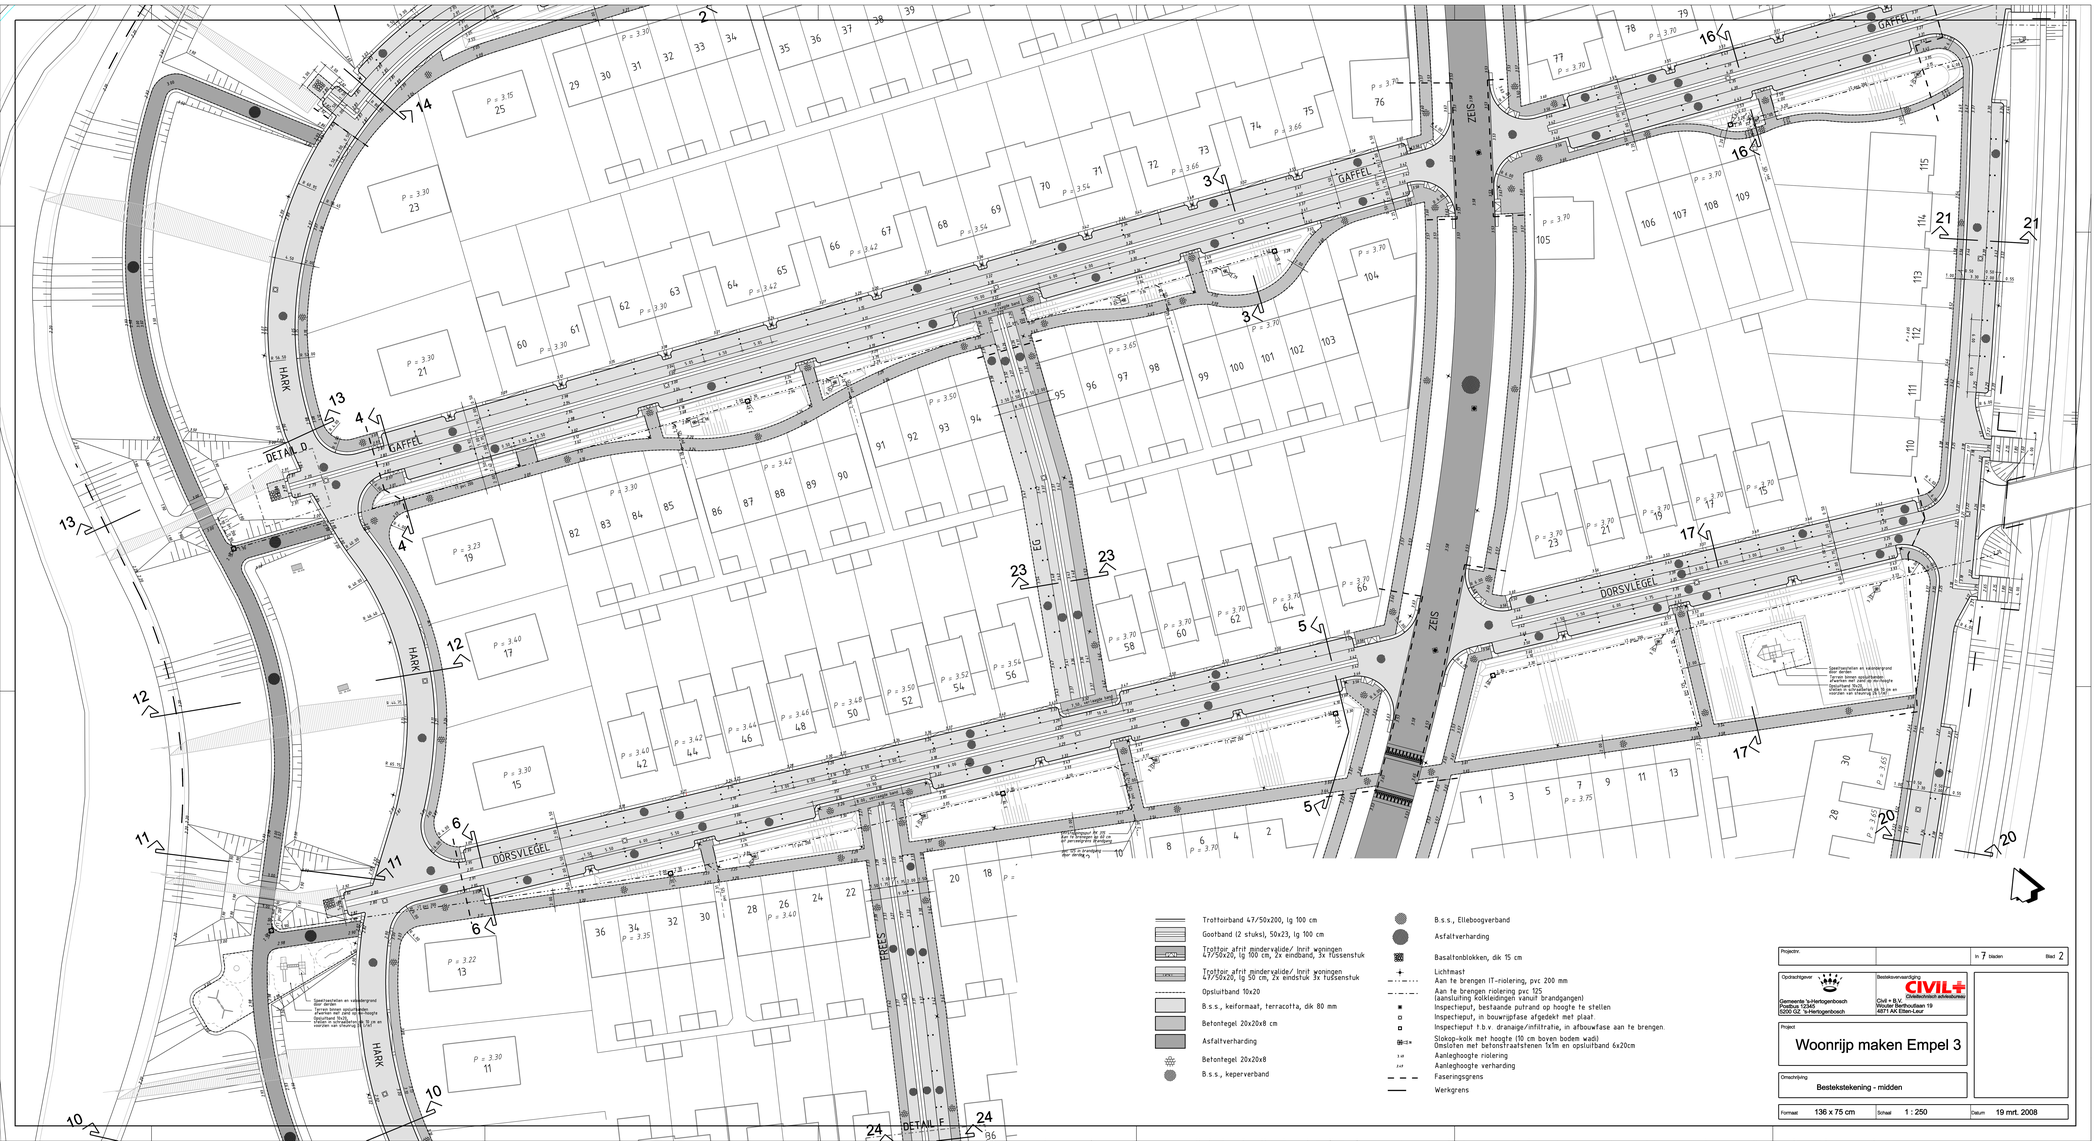

Trottoirband 47/50x200, lg 100 cm
Gootband (2 stuks), 50x23, lg 100 cm
Trottoir afrit mindervalide/ Inrit woningen 47/50x20, lg 100 cm, 2x eindband, 3x tussenstuk
Trottoir afrit mindervalide/ Inrit woningen 47/50x20, lg 50 cm, 2x eindstuk 3x tussenstuk
Opsluitband 10x20
B.s.s., keiformaat, terracotta, dik 80 mm
Betonstegel 20x20x8 cm
Asfaltverharding
Betonstegel 20x20x8
B.s.s., keperverband
B.s.s., Elleboogverband
Asfaltverharding
Basaltonblokken, dik 15 cm
Lichtmast
Aan te brengen rioolleiding pvc 200 mm
Aan te brengen riolering pvc 125 (aansluiting kolkleidingen vanuit brandgangen)
Inspectieput, bestaande putrand op hoogte te stellen
Inspectieput, in bouwrijpfase afgedekt met plaat.
Inspectieput t.b.v. drainage/infiltratie, in afbouwfase aan te brengen.
Slokop-kolk met hoogte (10 cm boven bodem wadi)
Omsloten met betonstraatstenen 1x1m en opsluitband 6x20cm
Aanleghoogte riolering
Aanleghoogte verharding
Faseringsgrens
Werkgrens

Projectnr.		nr. 7 bladen	Blad 2

Opdrachtgever
Gemeente 's-Hertogenbosch
Postbus 12345
5200 GZ 's-Hertogenbosch

Bestekoverwachting
CIVIL+ civiele bouwkunde adviesbureau
Civil + B.V.
Victorie Berhoudlaan 19
4871 AK Etten-Leur

Project
Woonrijp maken Empel 3

Omschrijving
Bestekstekening - midden

Formaat	136 x 75 cm	Schaal	1 : 250
Datum	19 mrt. 2008		