




DETAIL A

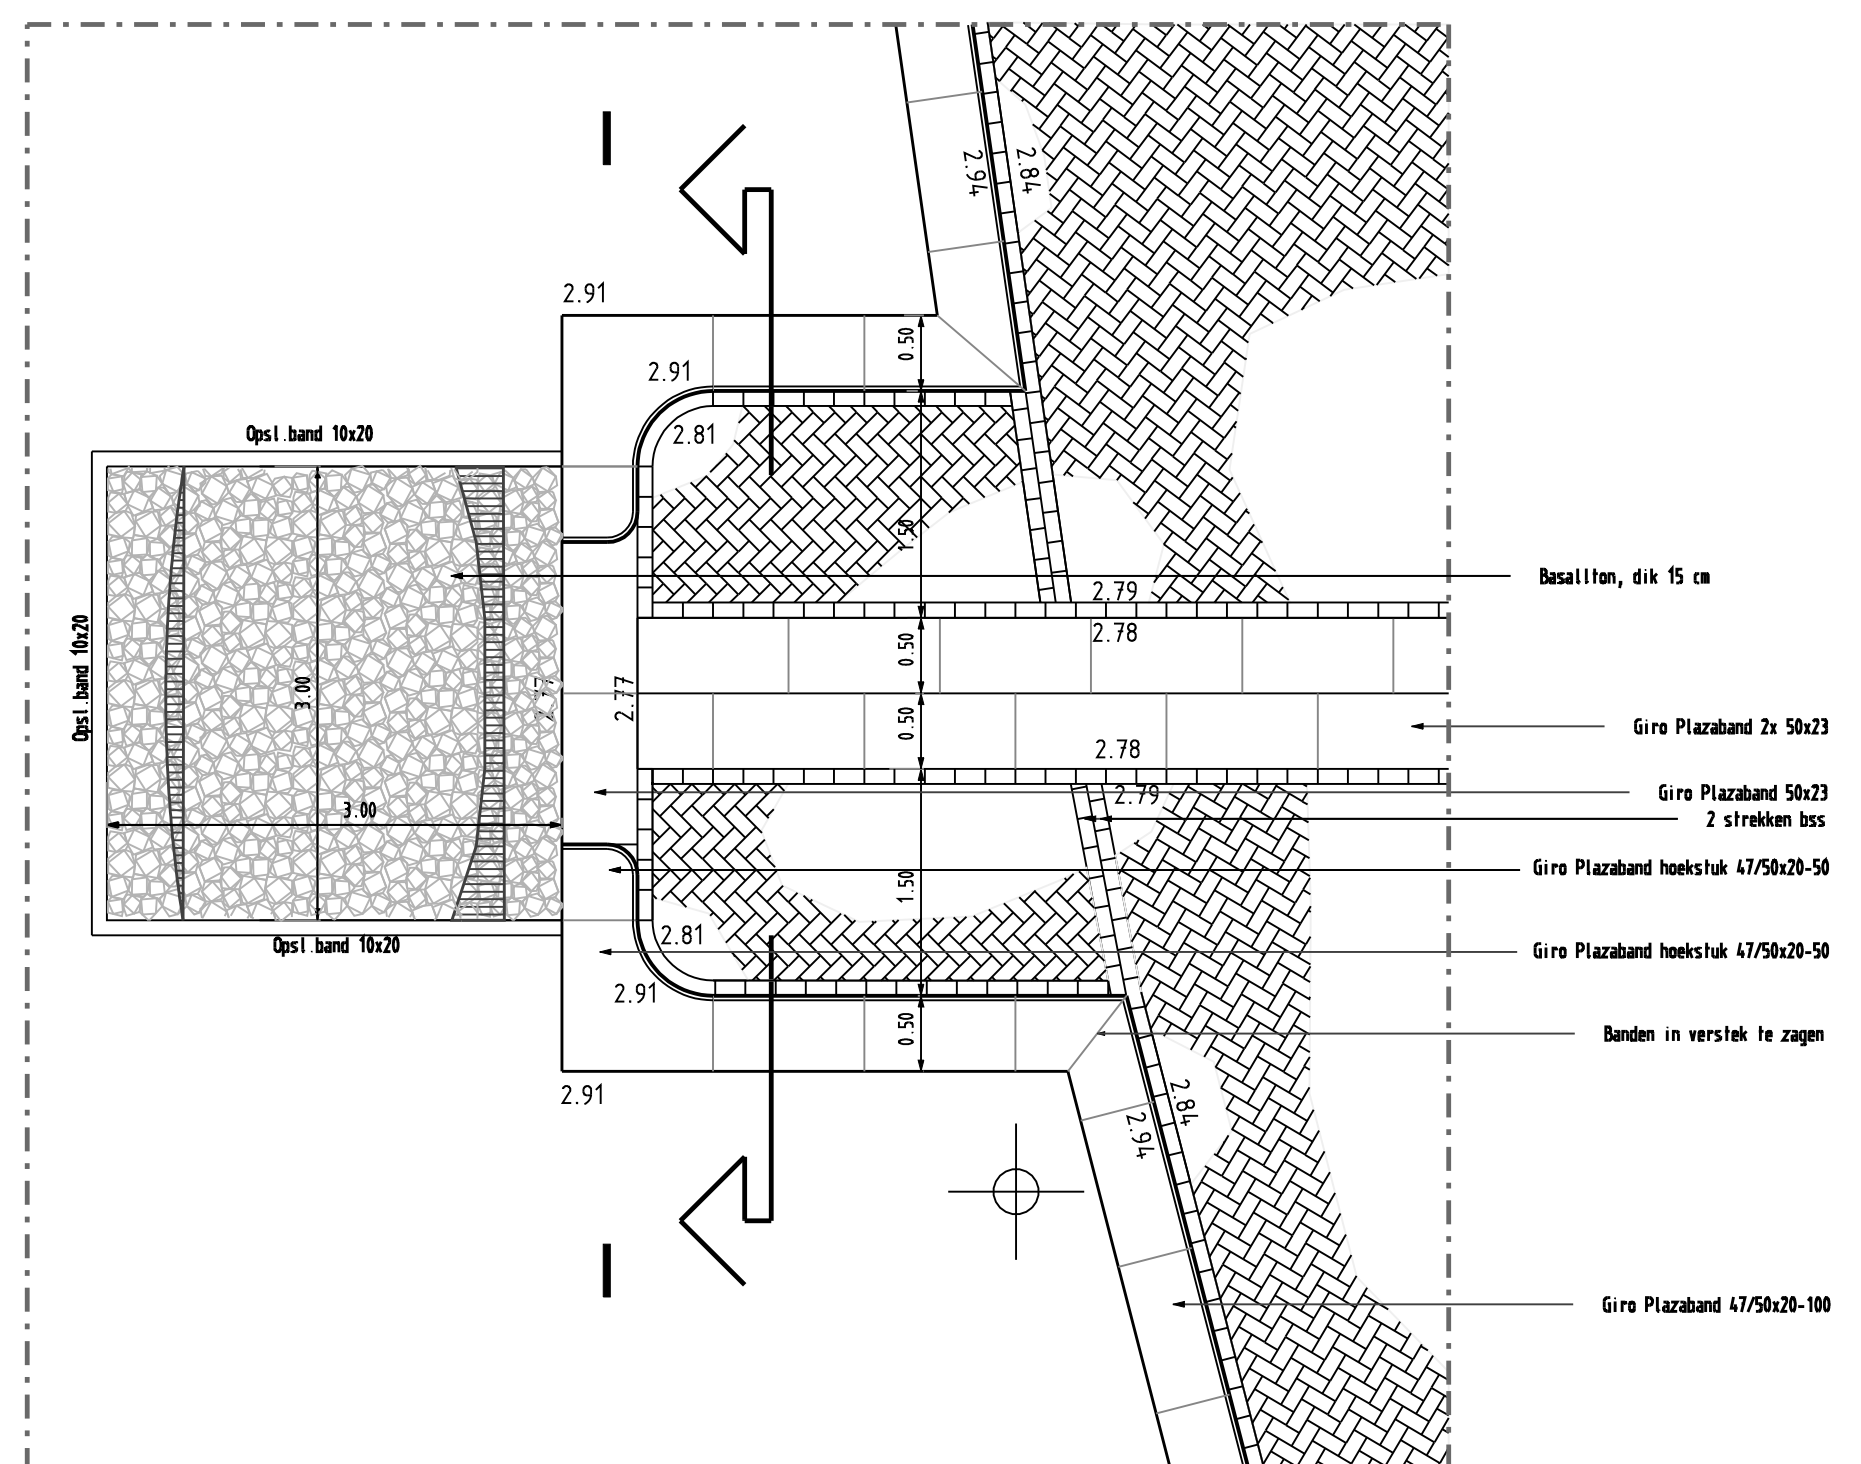


DETAIL D

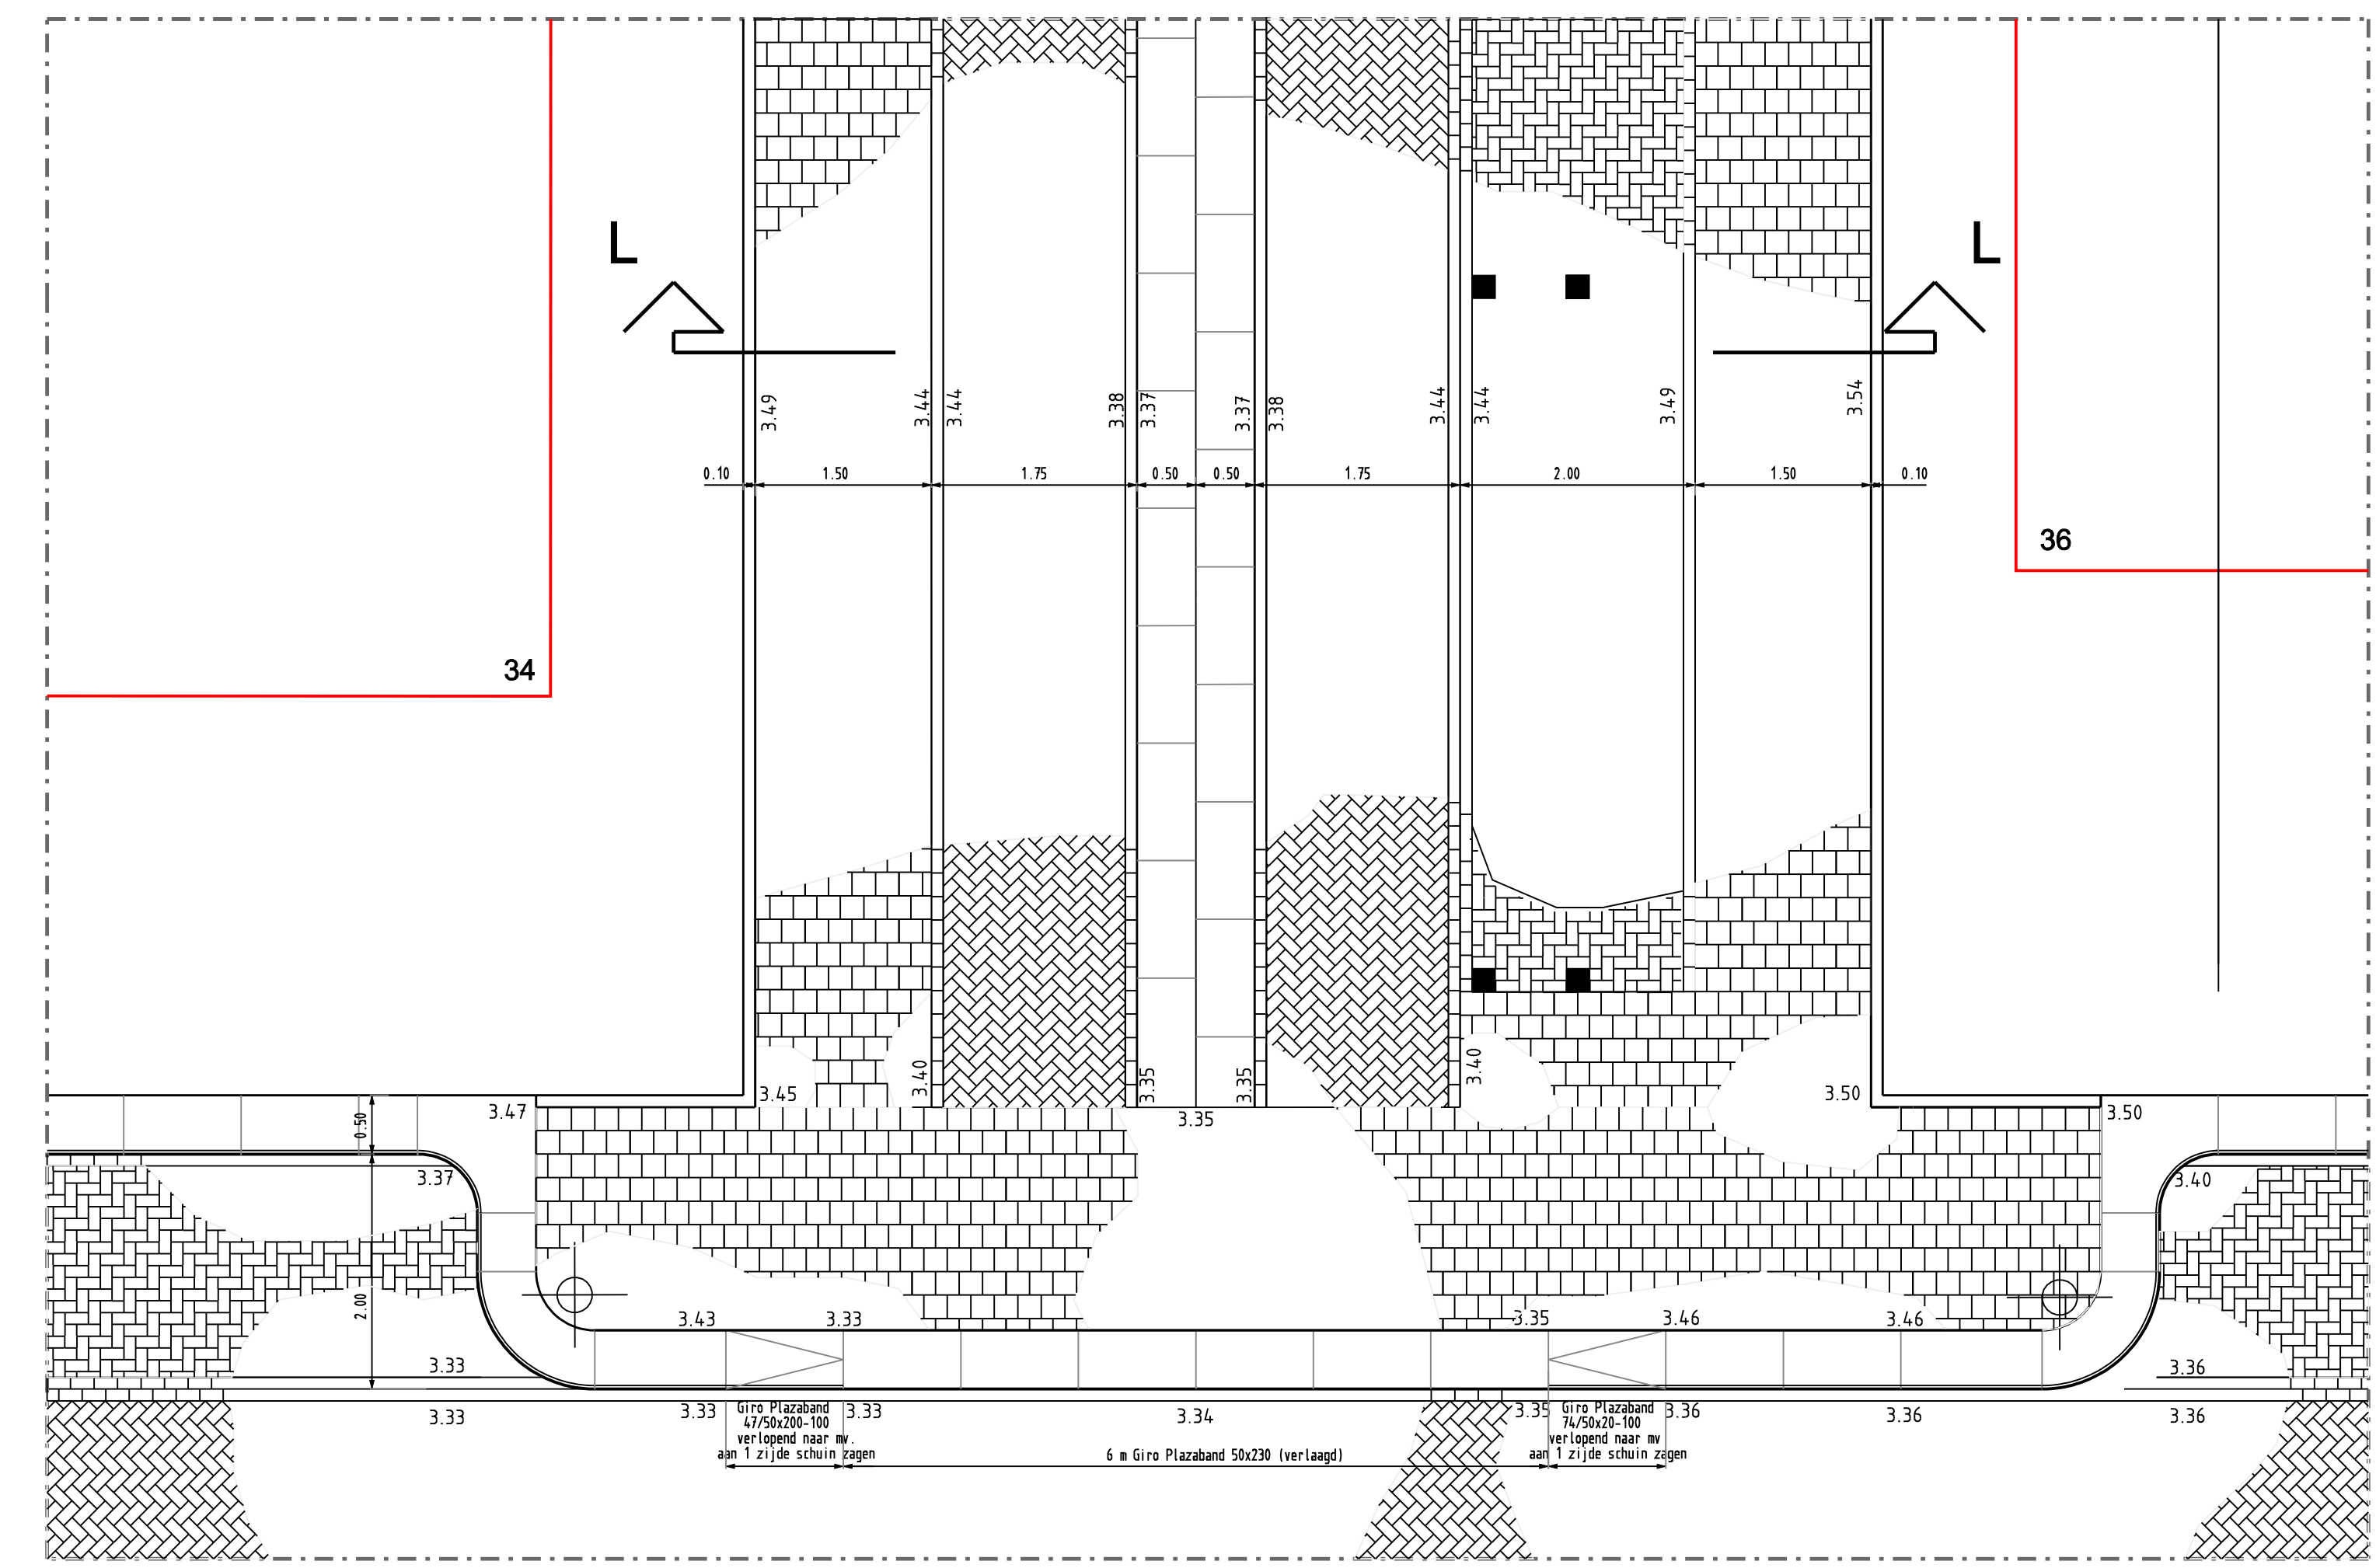

DETAIL F

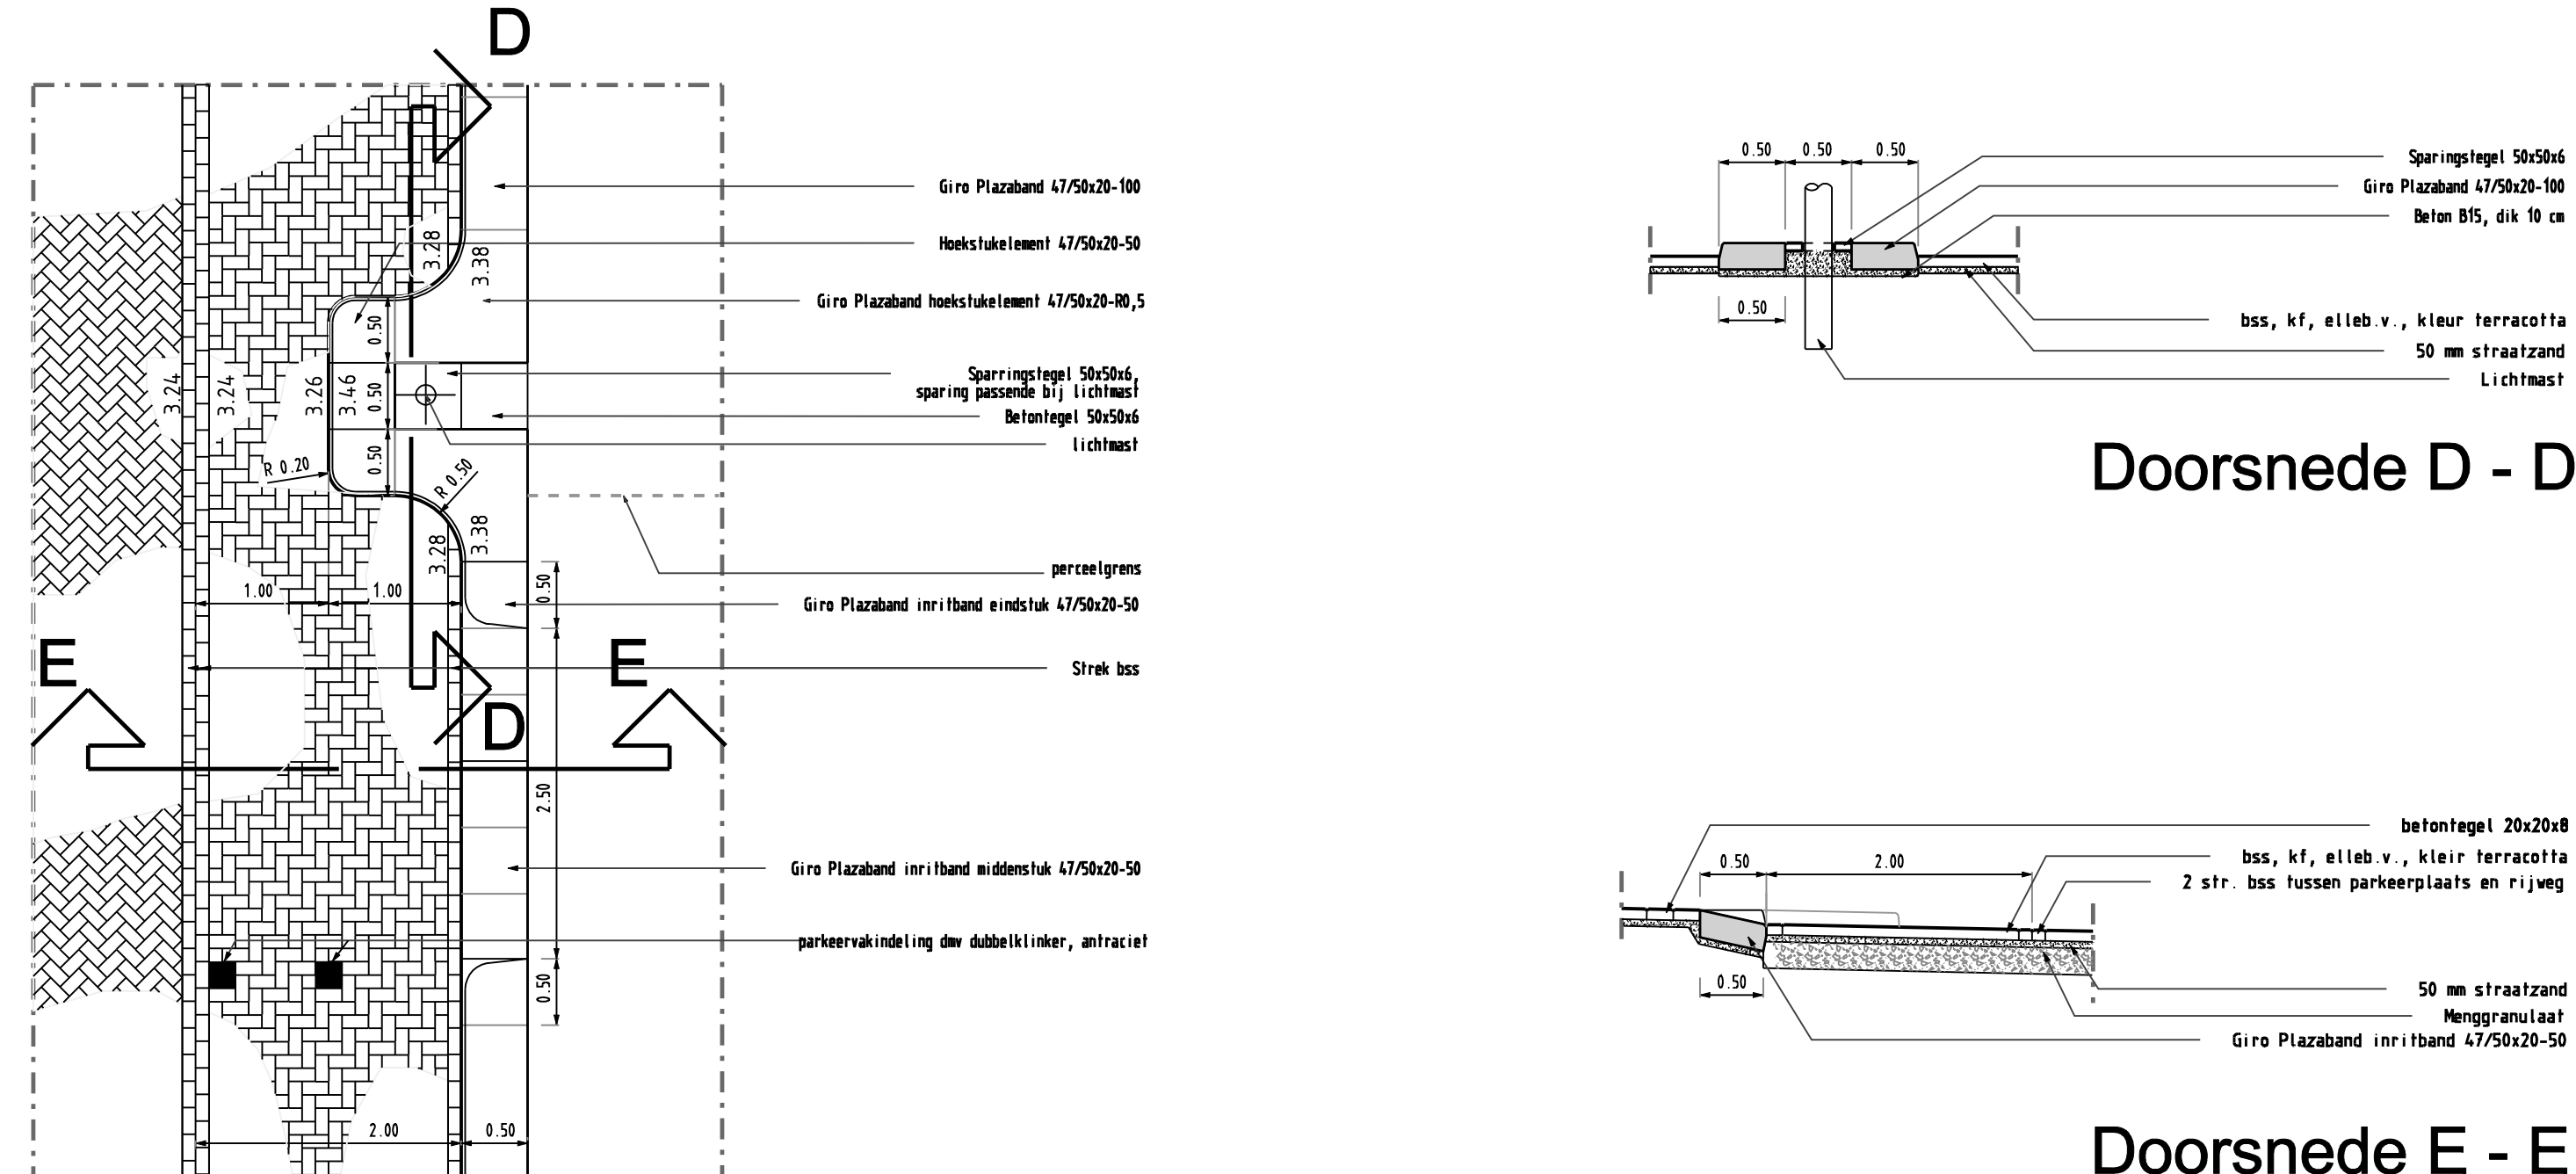


DETAIL B

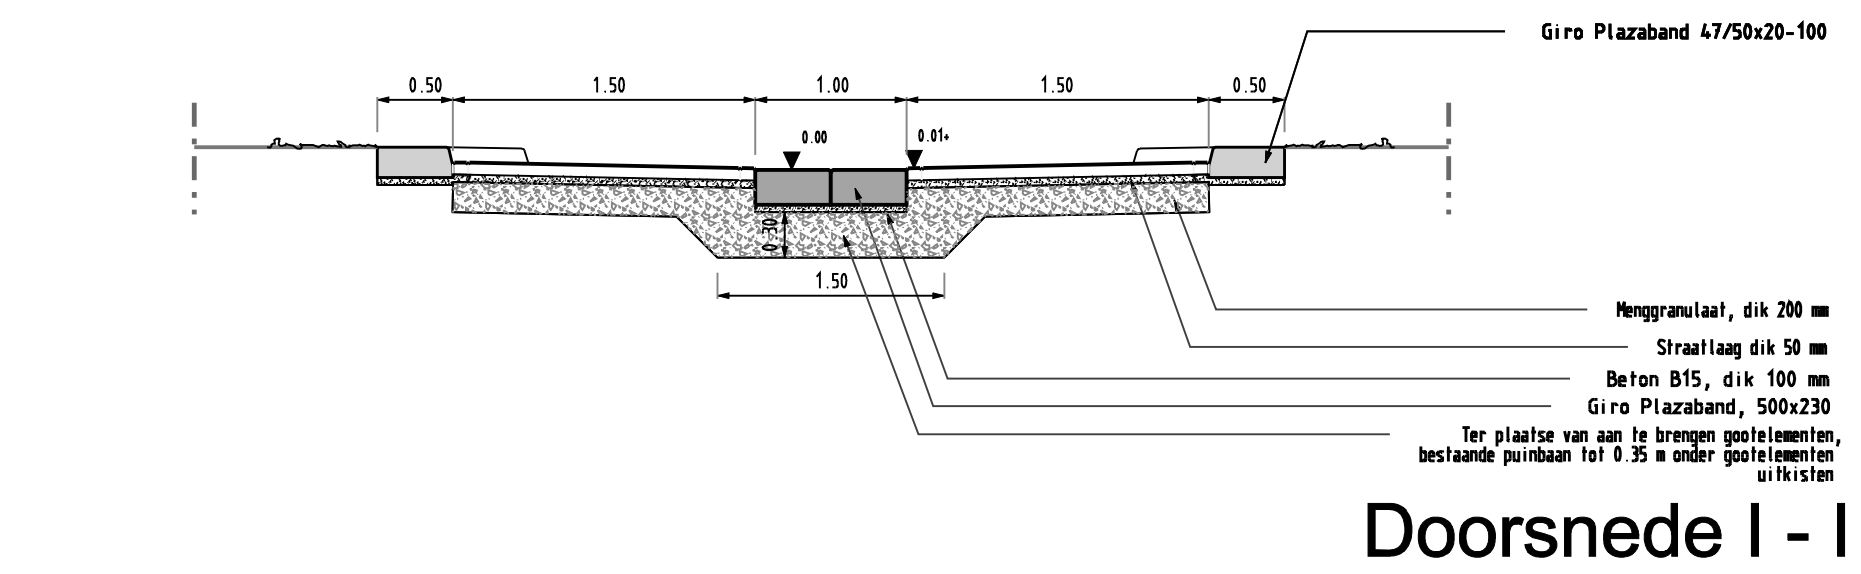


Doorsnede I - I


Doorsnede L - L

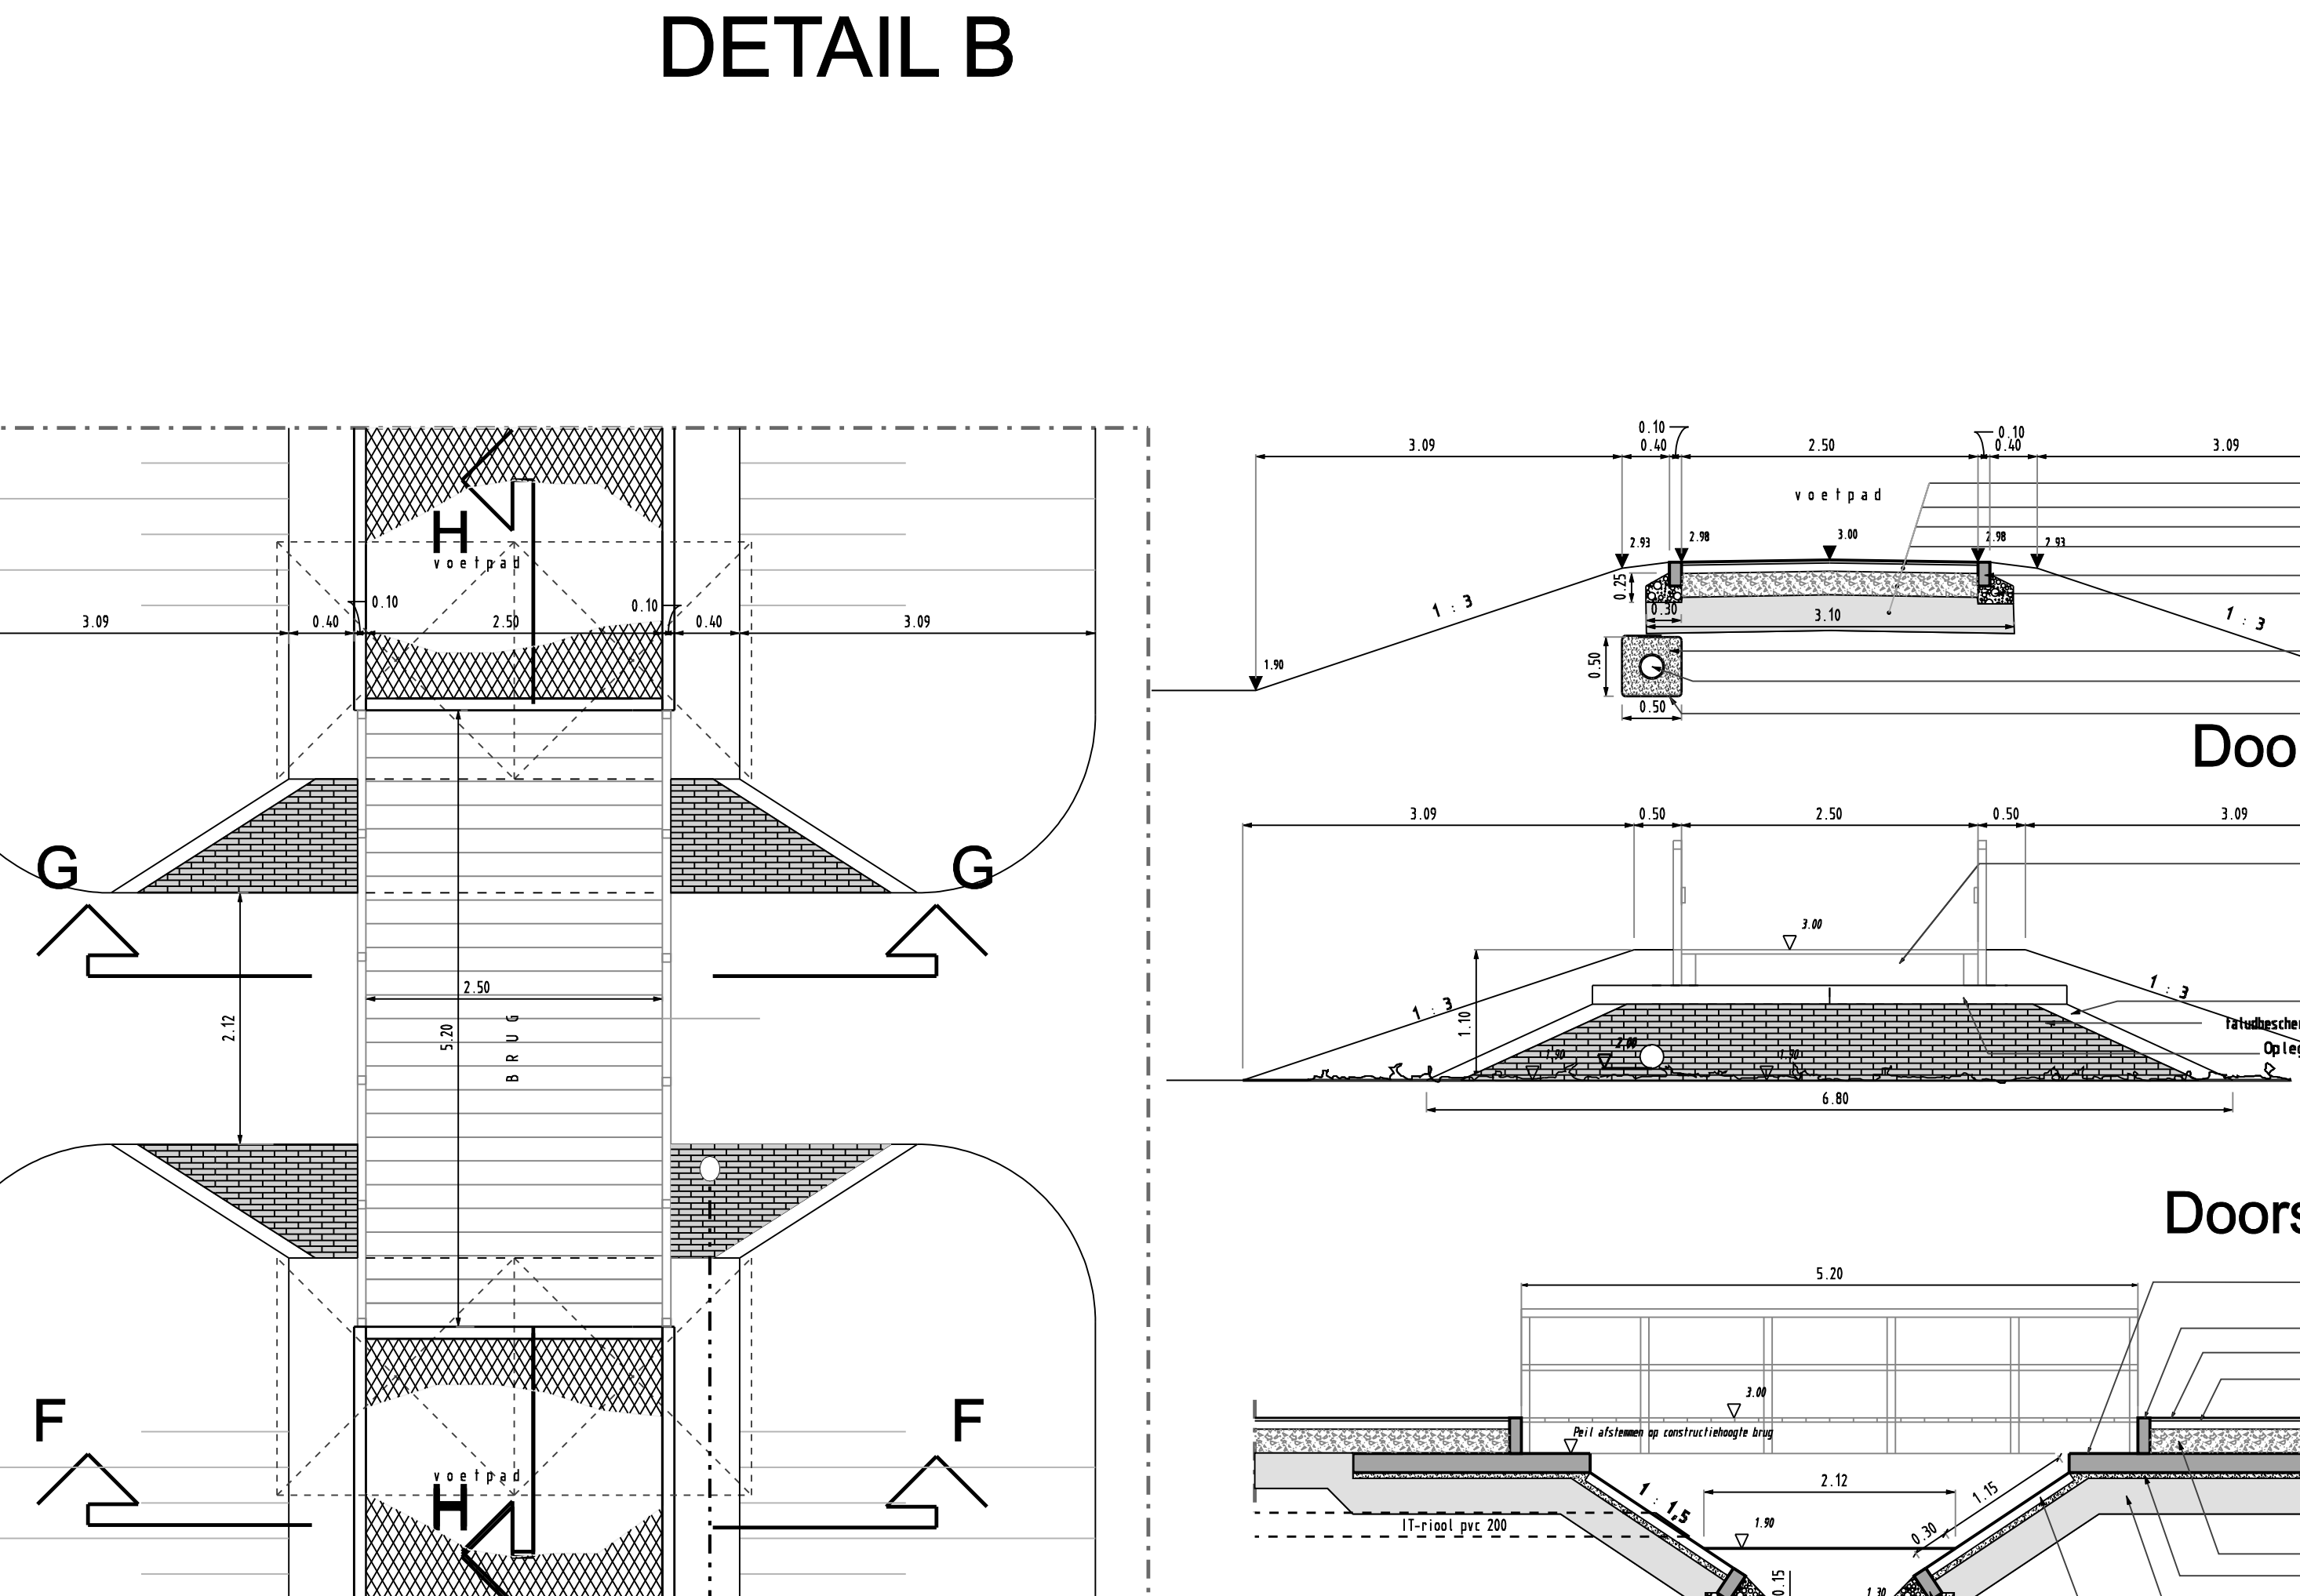


DETAIL C

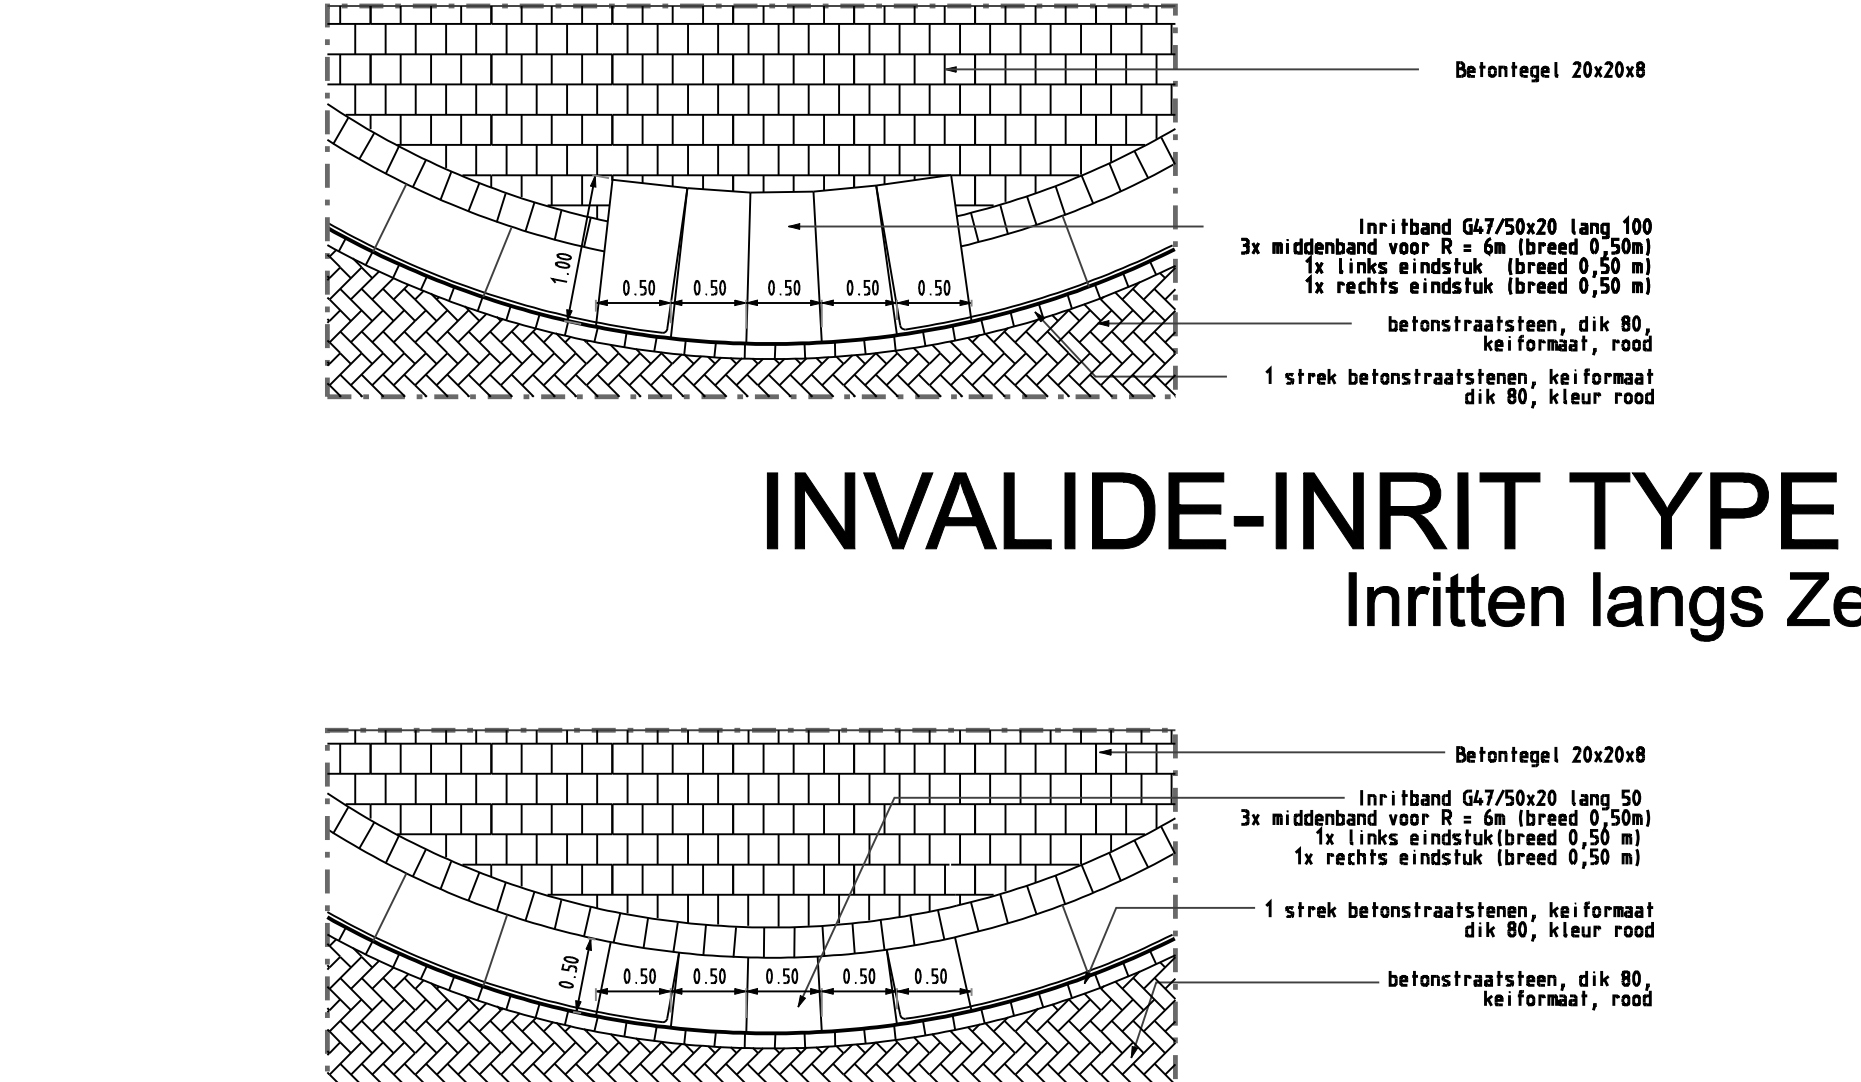

INVALIDE-INRIT TYPE A
Inritten langs Zeis

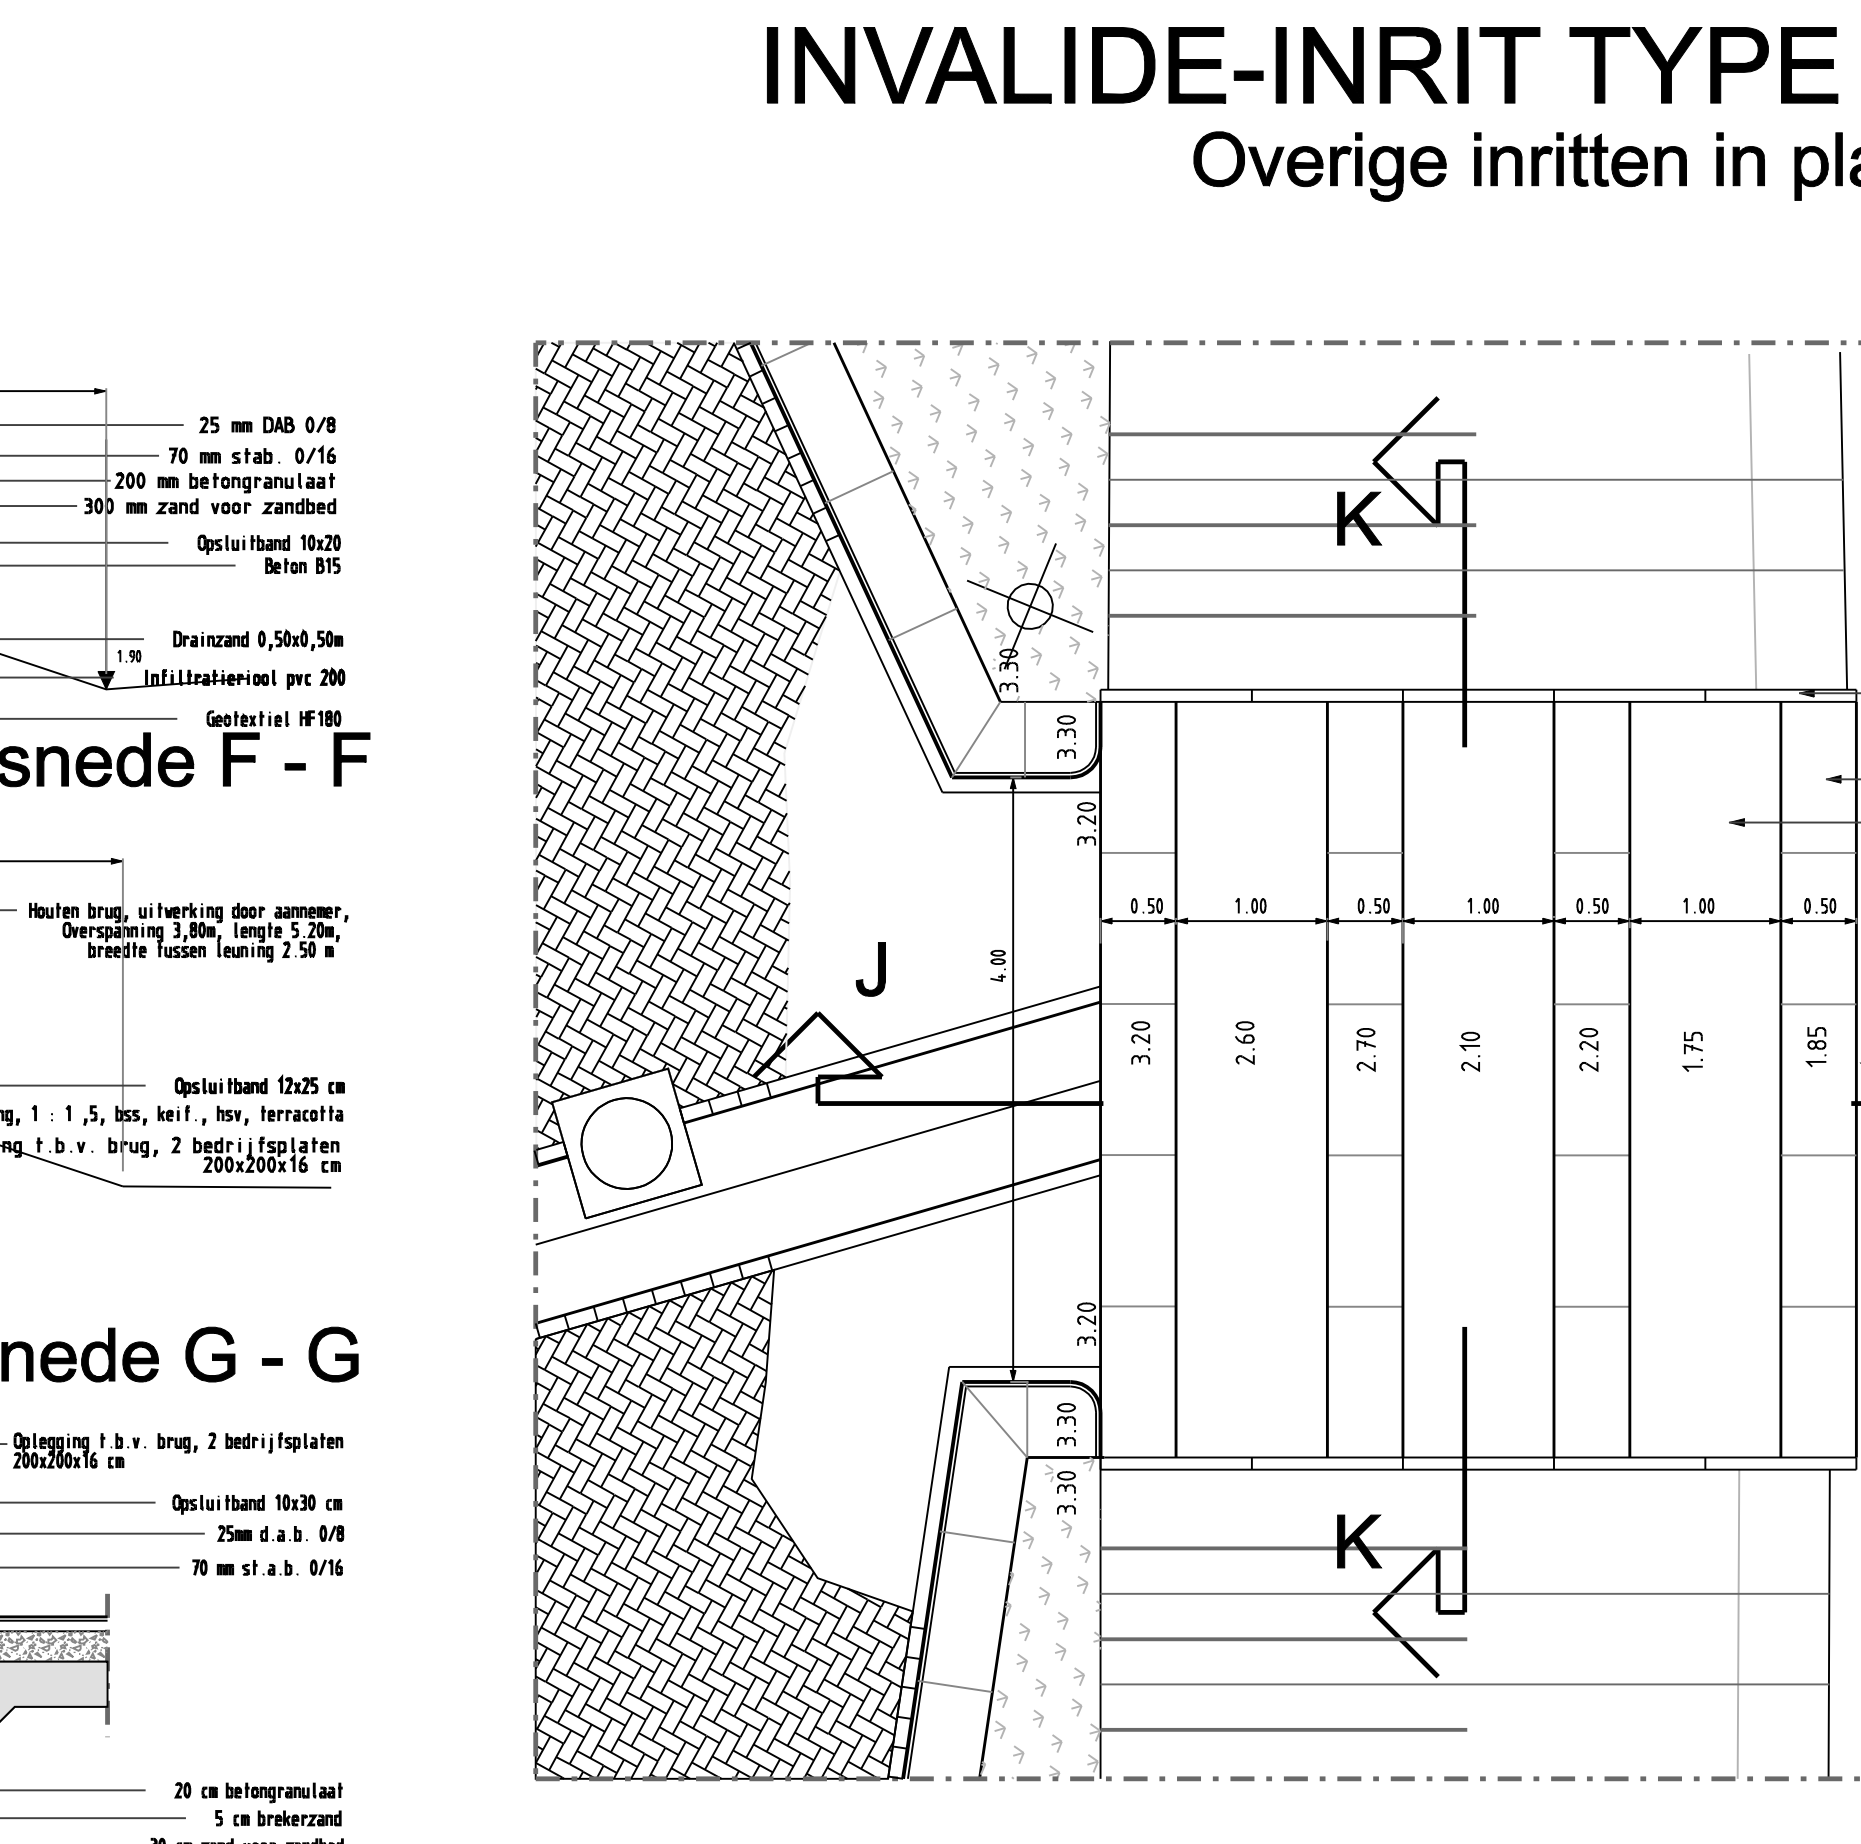

INVALIDE-INRIT TYPE B
Overige inritten in plan

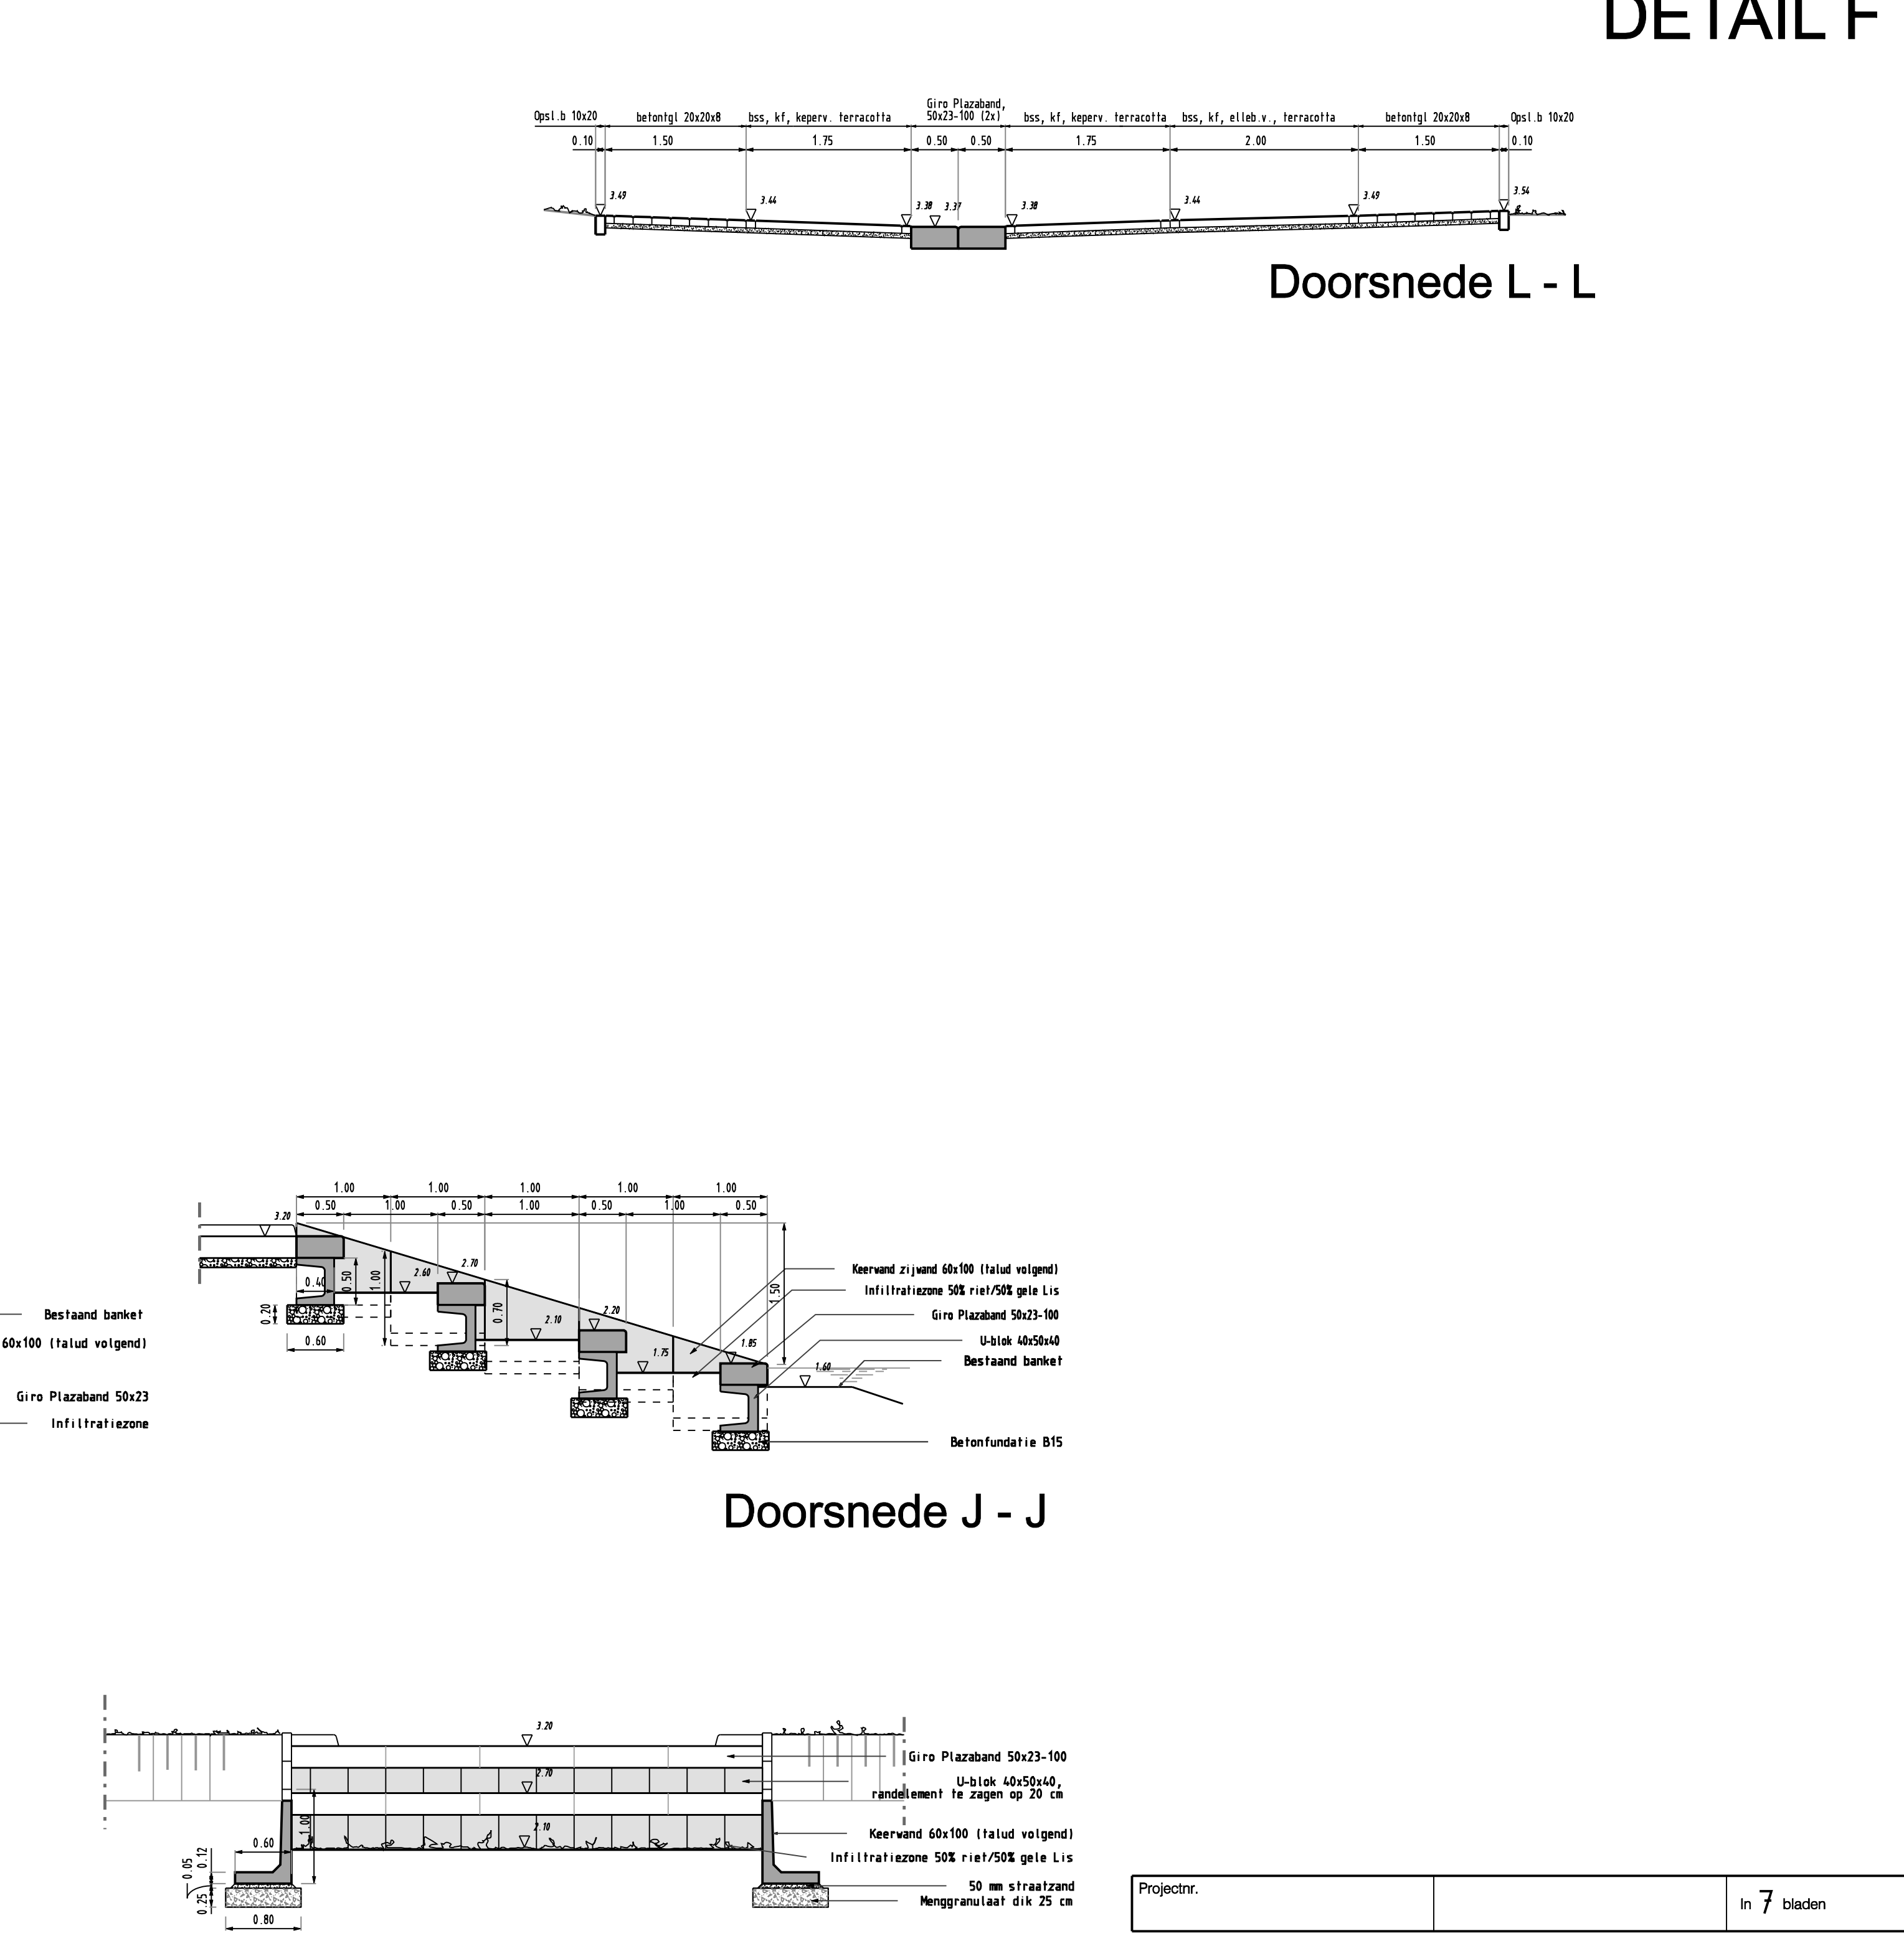

Doorsnede J - J

Doorsnede K - K

Doorsnede H - H

DETAIL E

Projectnr.		In 7 bladen	Blad 6
Opdrachtgever	Gemeente 't-Hertogenbosch Postbus 12345 5200 GS 't-Hertogenbosch	Bestelvervaardiger CIVIL+ Civil + B.V. Ondernemingsrecht 4871 AK Etten-Leur	
Project	Woonrijp maken Empel 3		
Omschrijving	Details		
Formaat	A0	Schaal	1 : 50
		Datum	19 maart 2008