




Doorsnede 14 - 14

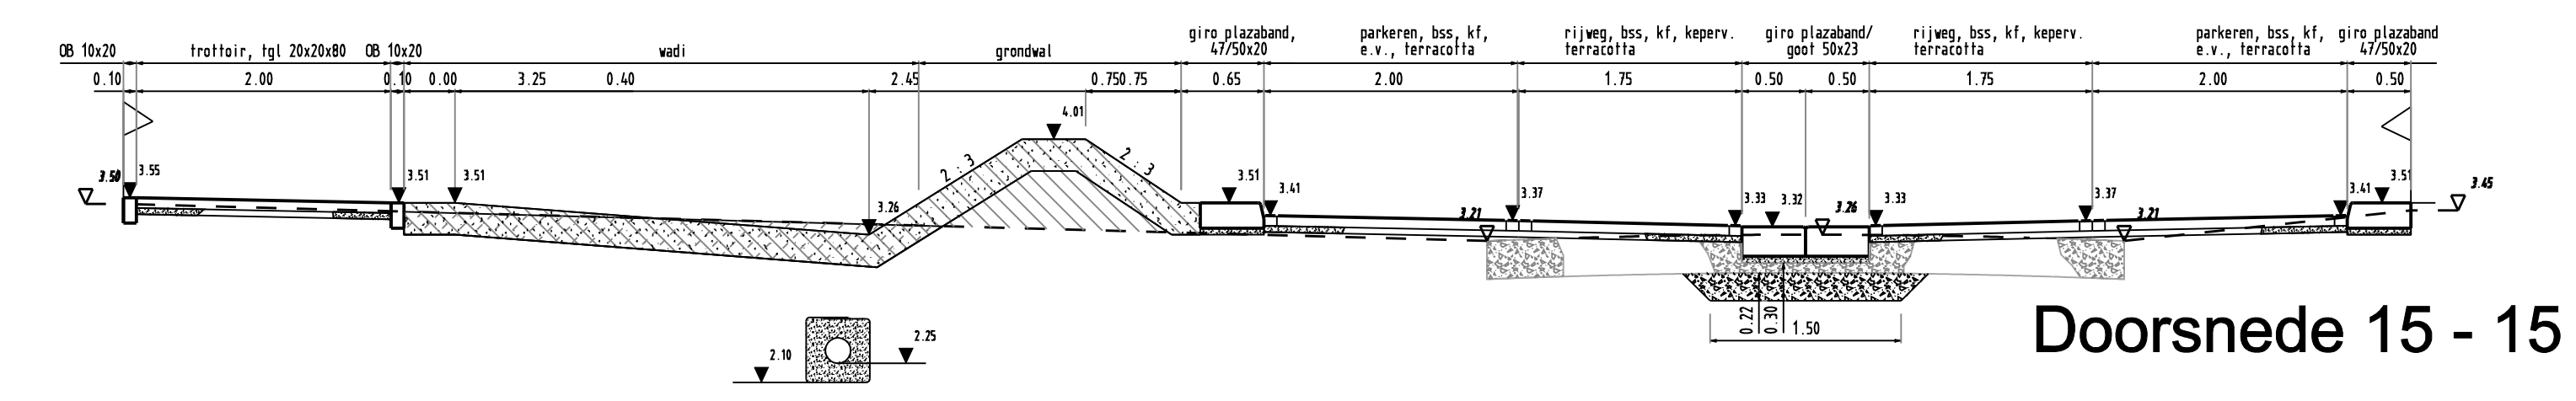


Doorsnede 15 - 15

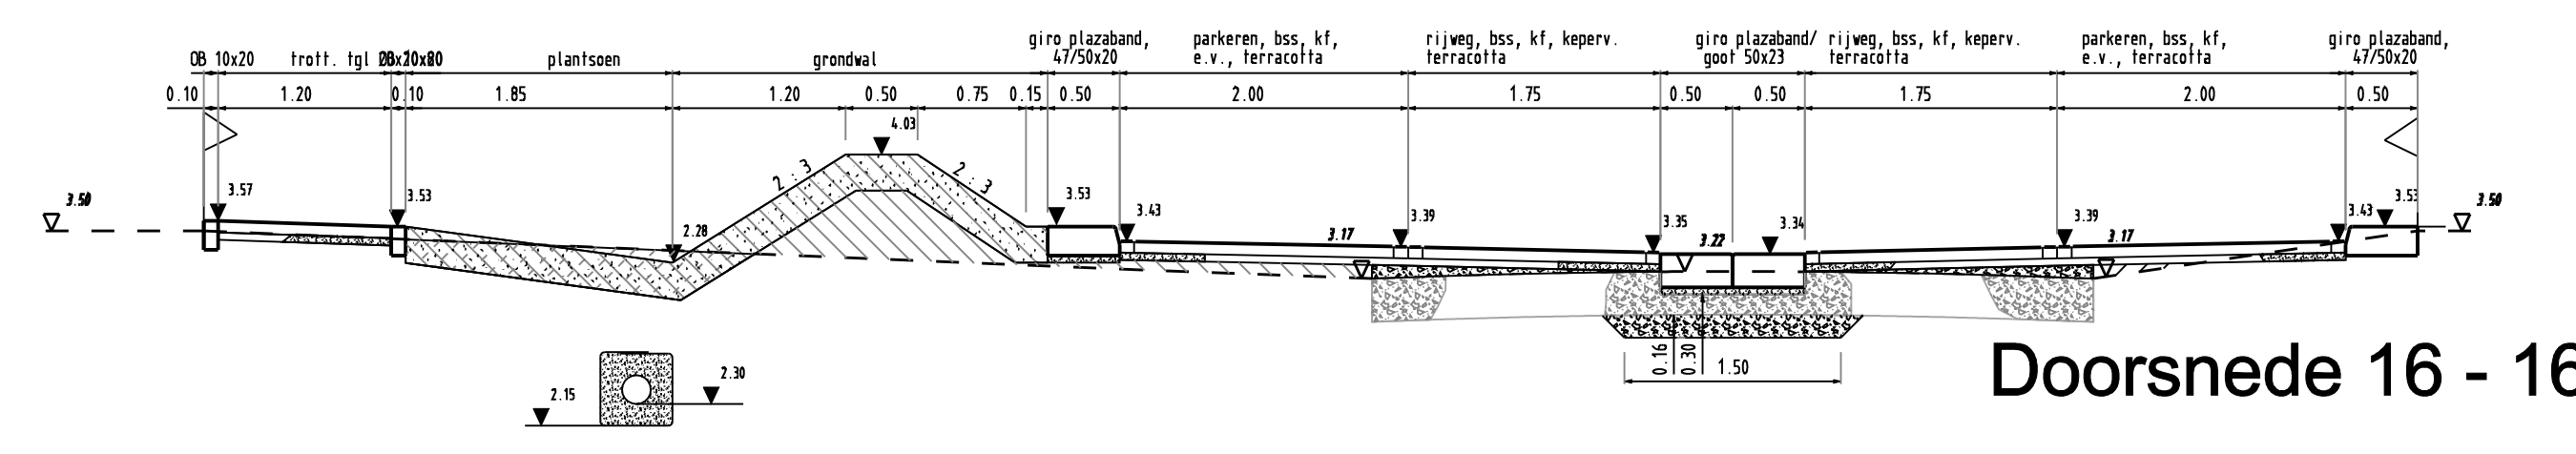


Doorsnede 16 - 16

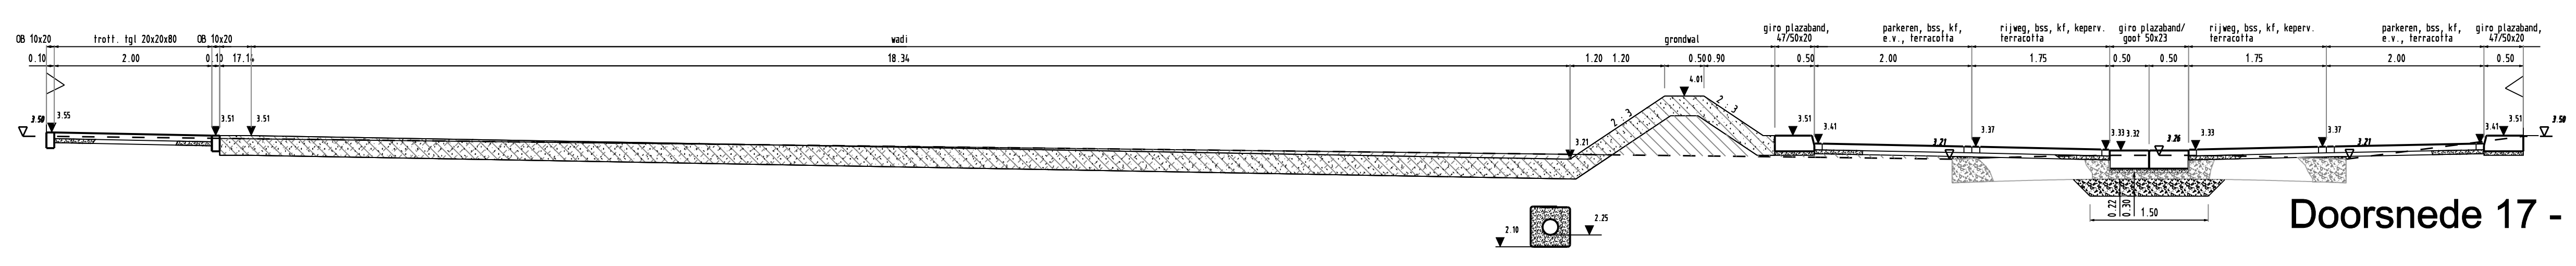


Doorsnede 17 - 17

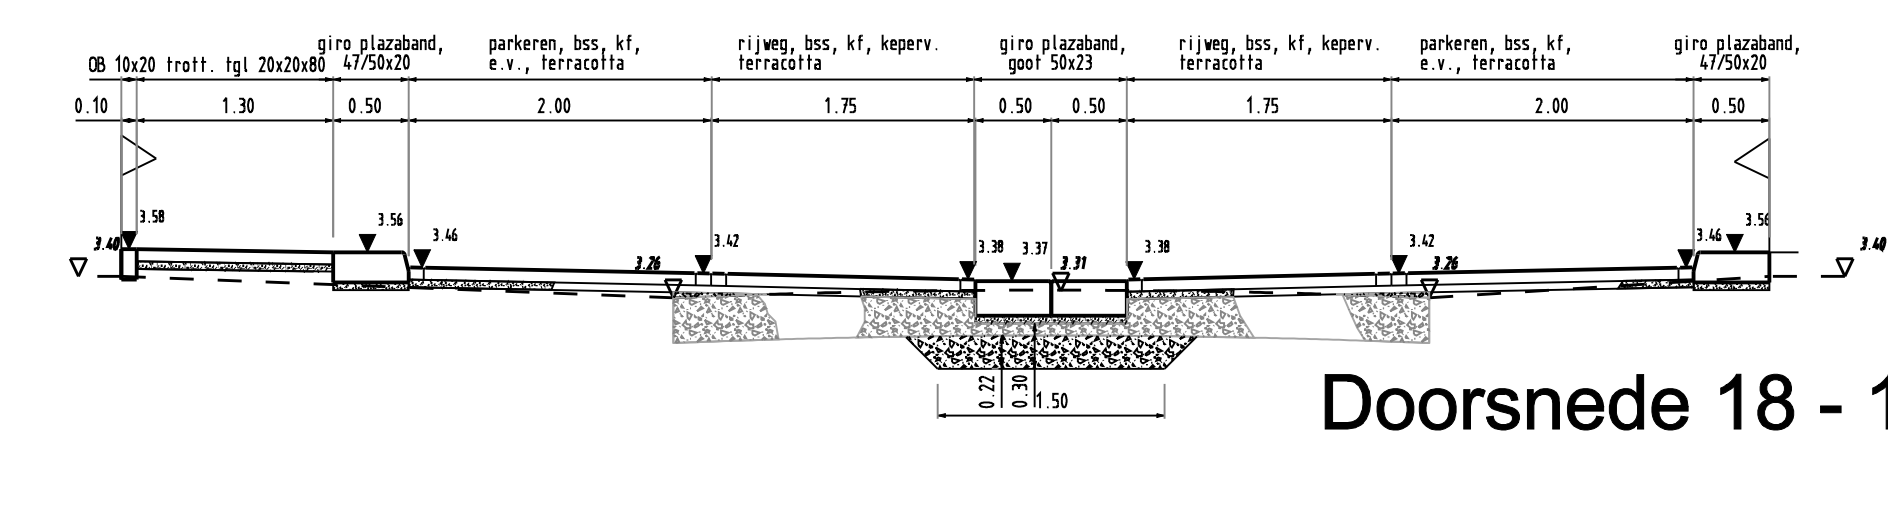


Doorsnede 18 - 18

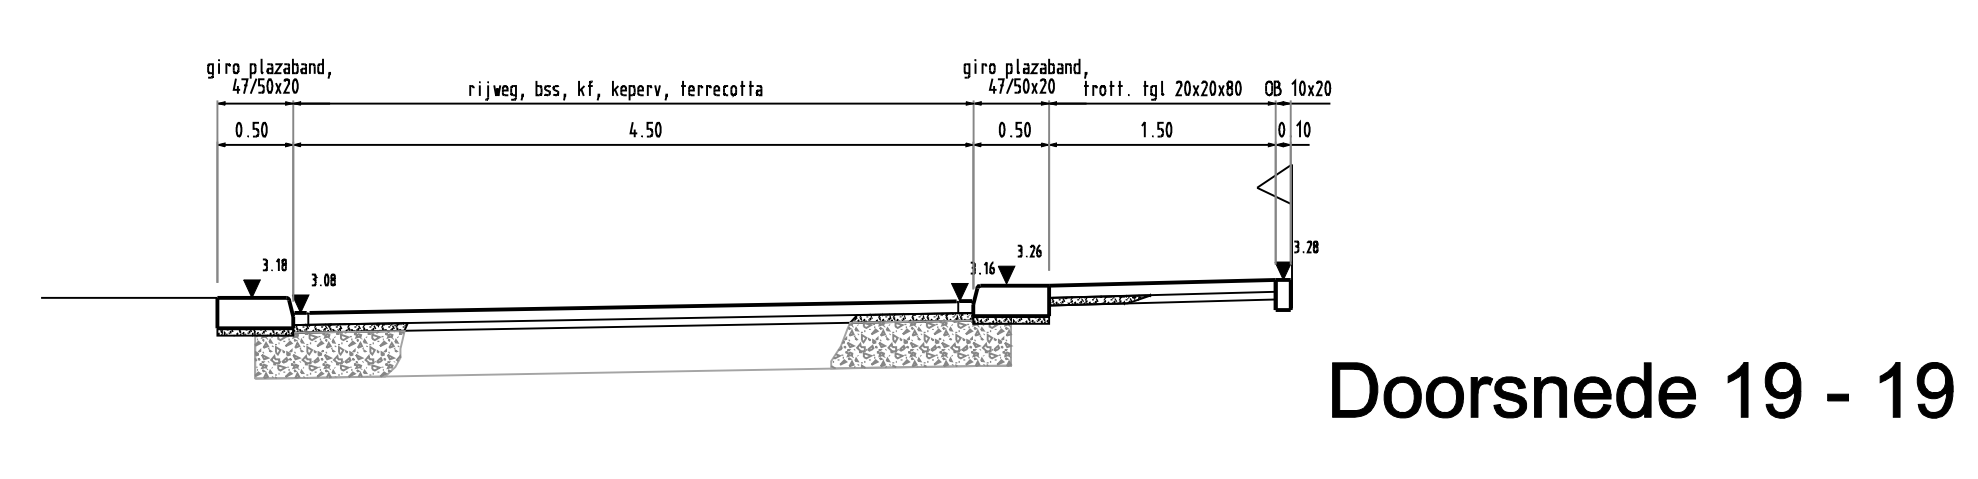


Doorsnede 19 - 19

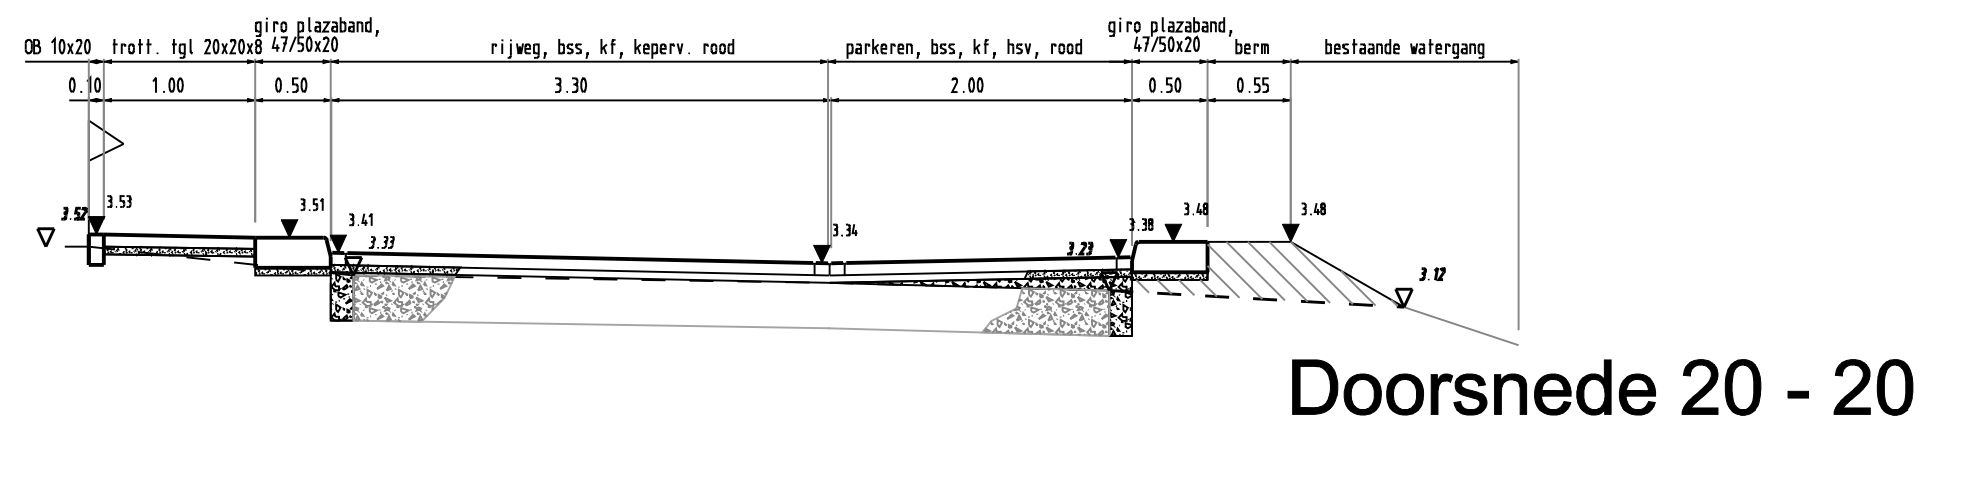


Doorsnede 20 - 20

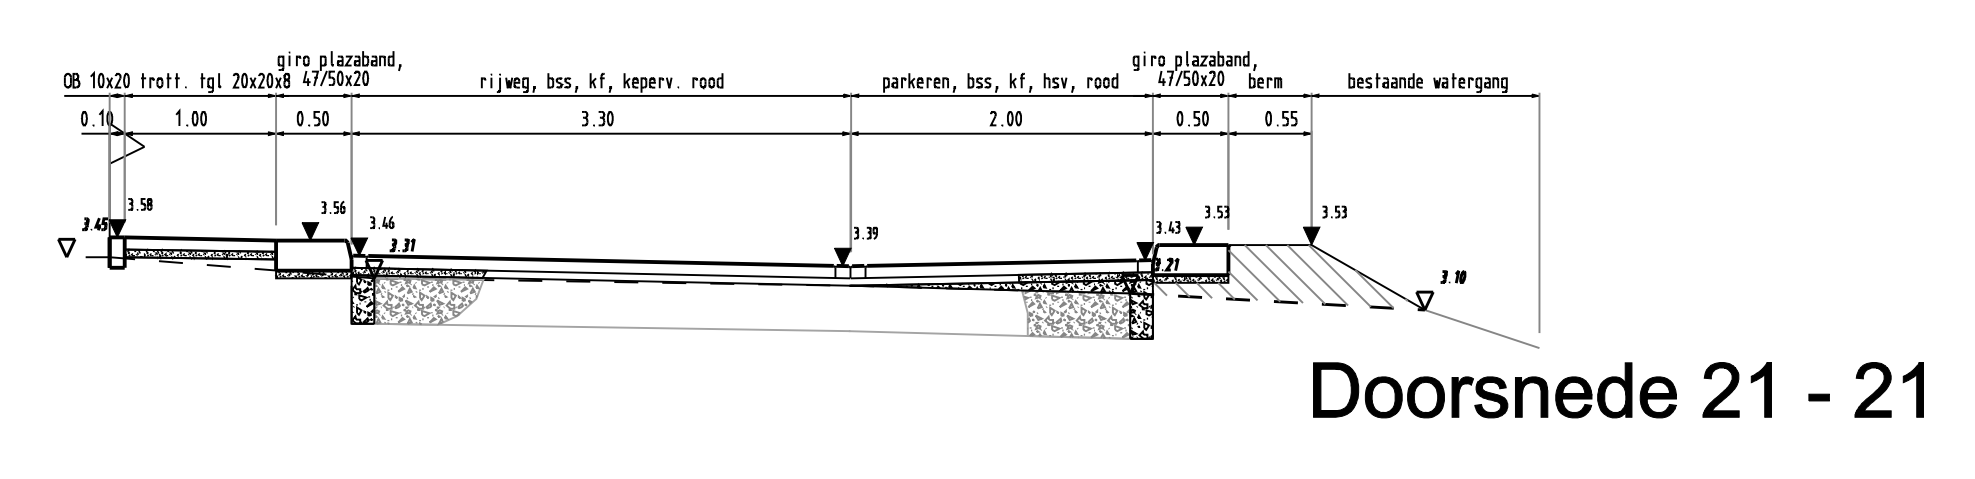


Doorsnede 21 - 21

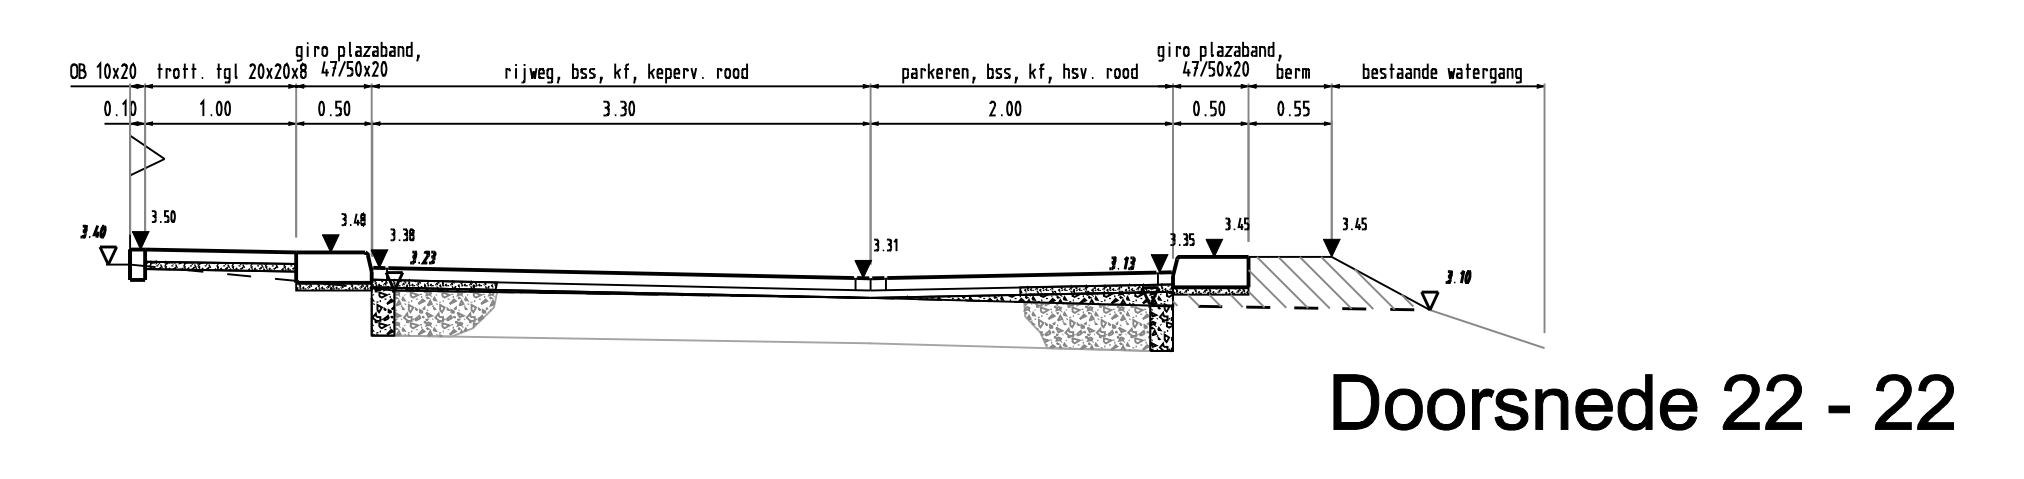


Doorsnede 22 - 22

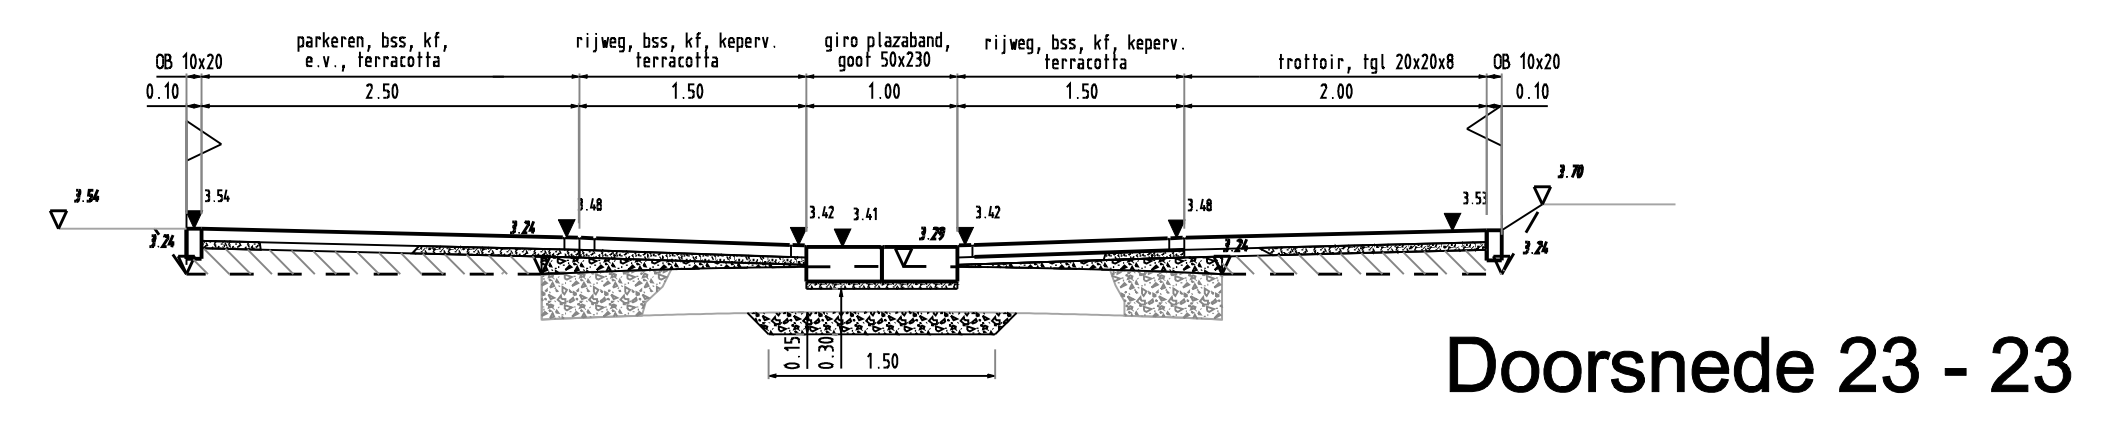


Doorsnede 23 - 23

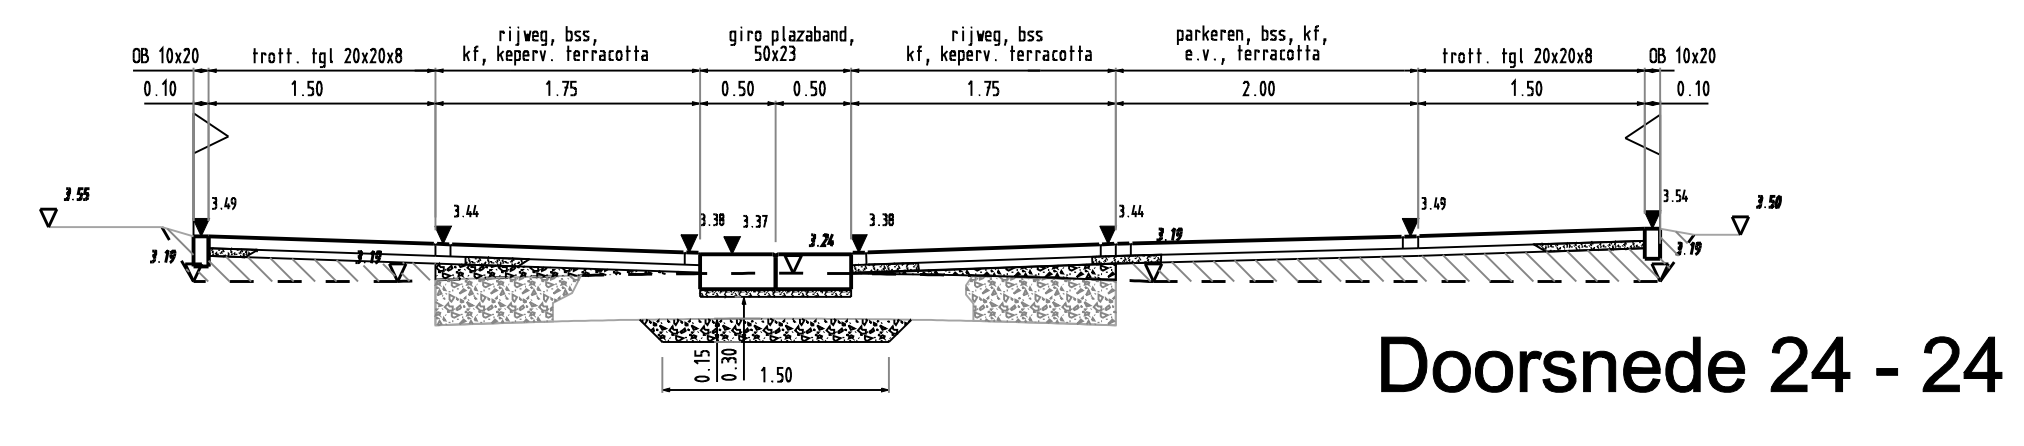


Doorsnede 24 - 24

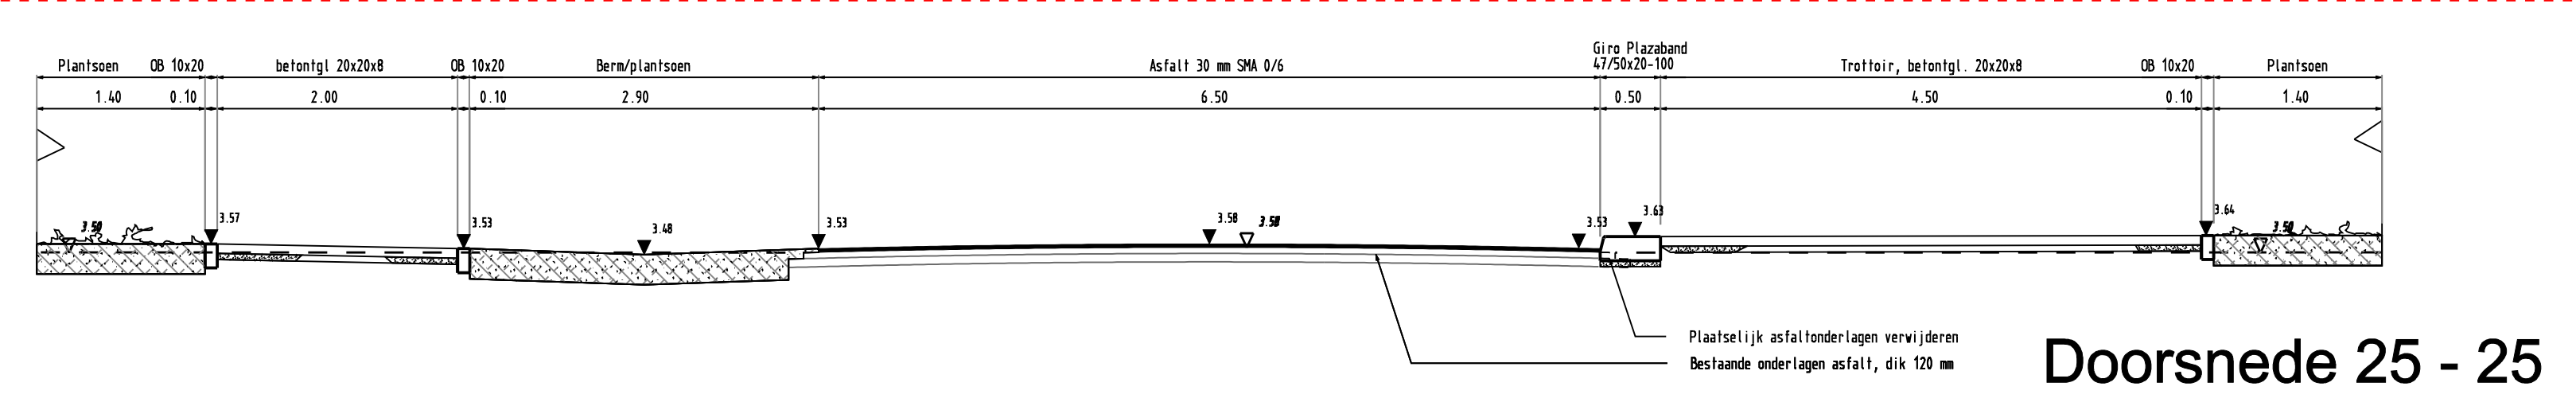

Doorsnede 25 - 25

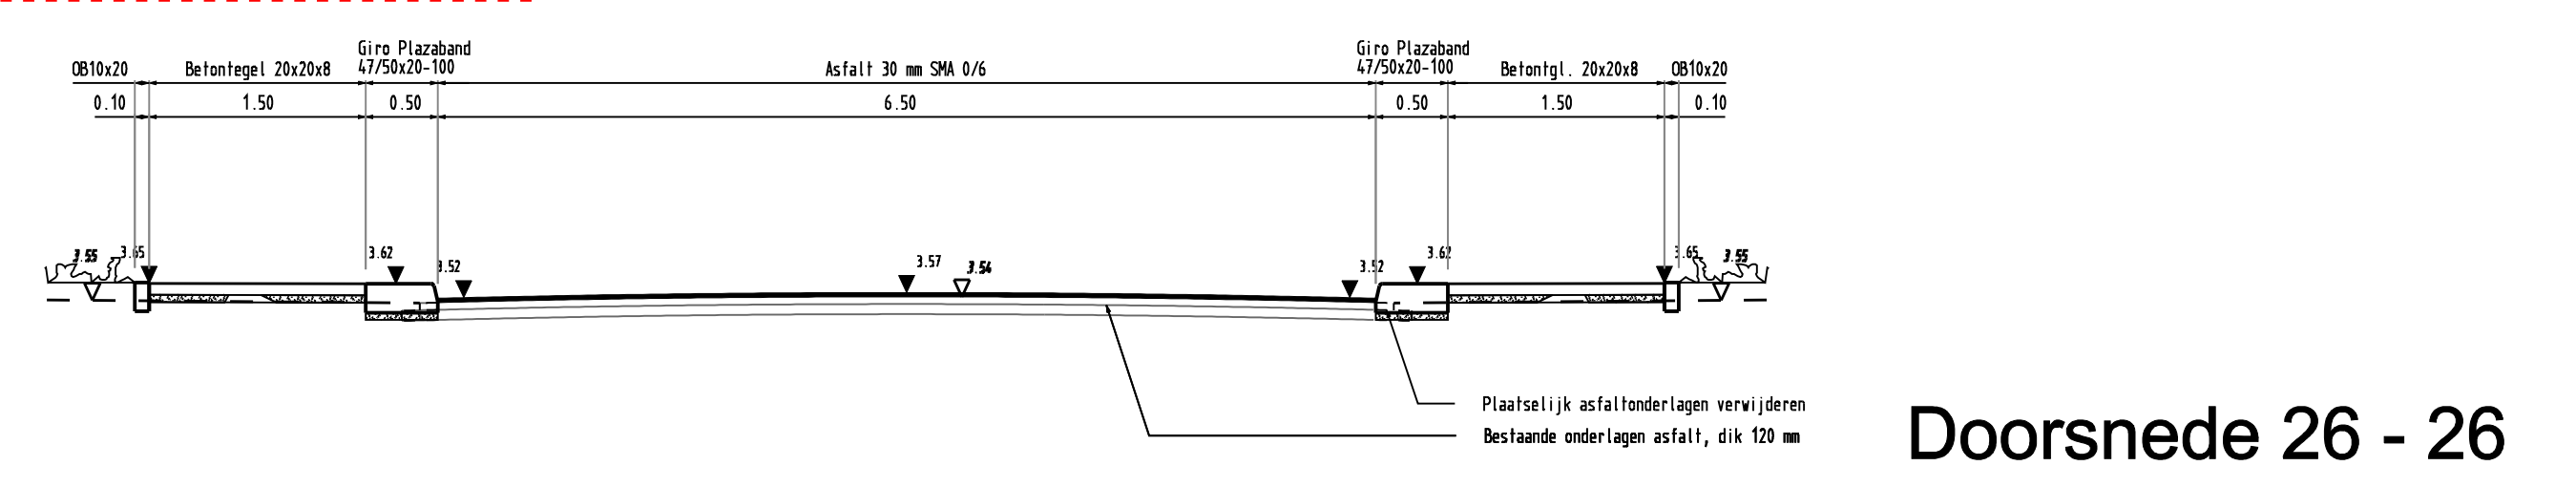

Doorsnede 26 - 26

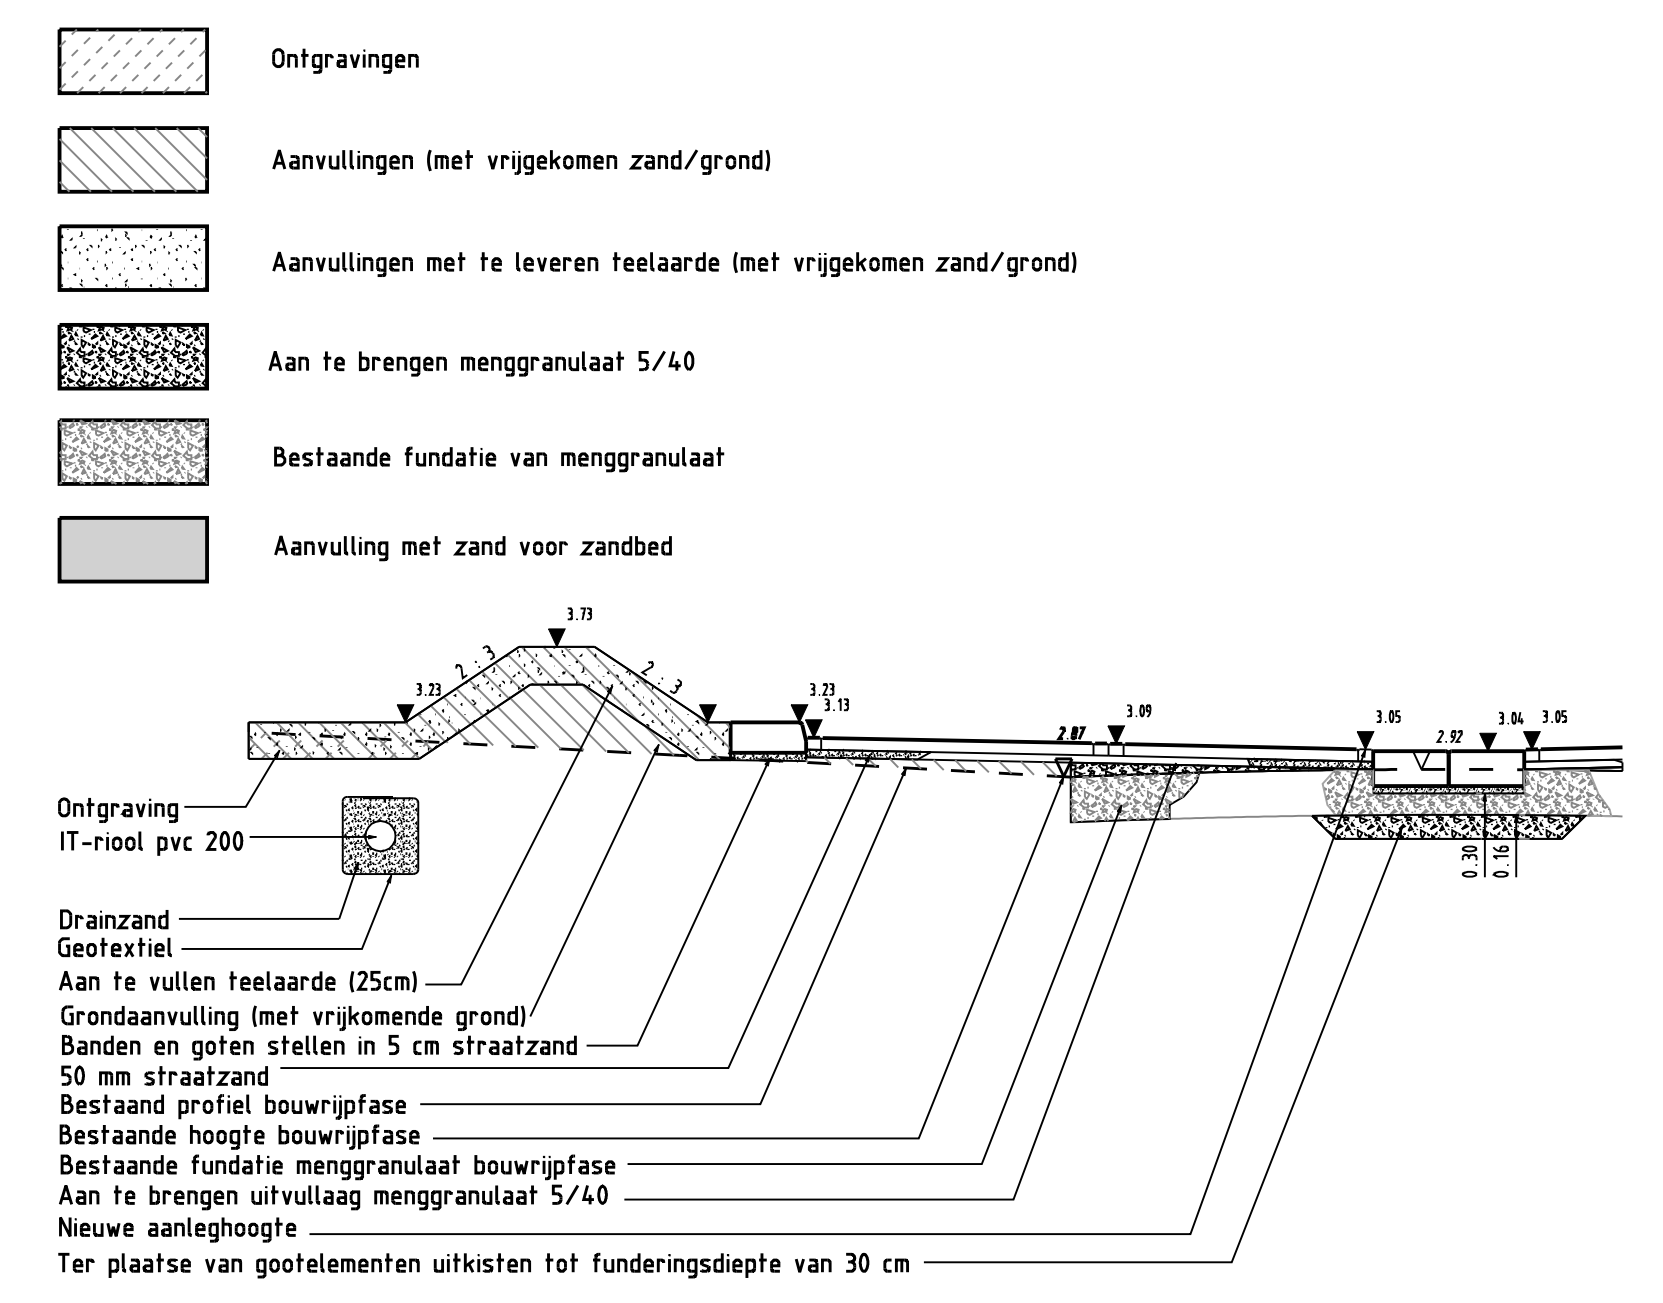

VERKLARING

Projectnr.		In 7 bladen	Blad 5
Opdrachtgever Gemeente 's-Hertogenbosch Postbus 12345 5200 GZ 's-Hertogenbosch	Bestelvervaardiger CIVIL+ Civil + B.V. Wouter Berthouliën 19 4871 AK Etten-Leur		
Project	Woonrijp maken Empel 3		
Omschrijving	Dwarsprofielen 14 t/m 26		
Formaat	A0	Schaal	1 : 50
		Datum	19 maart 2008