

**Renvooi elektra:**


- ⌘ enkele schakelaar
- ⌘ dubbele schakelaar
- ⌘ wisselschakelaar
- K enkelvoudige wandcontactdoos met randaarde
- K dubbele wandcontactdoos met randaarde combi-inbouw
- K enkelvoudige wandcontactdoos perilex tbv mv
- ⊗ plafondlichtaansluitpunt
- ⊗ wandlichtaansluitpunt
- r.m. ⊗ rookmelder op lichtnet
- bel
- ⊗ schel
- aansluitpunt bedraad tbv
- ptt telefoon
- aansluitpunt onbedraad tbv
- ptt telefoon
- cai centrale antenne installatie
- vwm vaatwasmachine
- boi boiler
- kt kooktoestel
- K wandcontactdoos keuken
- kk koelkast
- mt magnetron
- ak afzuigkap +2250
- kt kooktoestel

**Ruimtedifferentiatie:**

- 1.1 verkeersruimte (entree)
- 1.2 meterruimte (meterkast)
- 1.3 toiletruimte (toilet)
- 1.4 verblijfsruimte (keuken)
- 1.5 verblijfsruimte (woonkamer)
- 1.6 bergruimte (berging/garage)
- 1.7 buitenruimte (terras)
- 2.1 verkeersruimte (overloop)
- 2.2 verblijfsruimte (slaapkamer 1)
- 2.3 verblijfsruimte (slaapkamer 2)
- 2.4 verblijfsruimte (slaapkamer 3)
- 2.5 badruimte (badkamer)
- 2.6 bergruimte (bergkast)
- 2.7 toiletruimte (toilet)
- 3.1 zolderruimte (zolder)

**Renvooi algemeen:**

- ▨ systeemvloer
- ▨ geïsoleerde systeemvloer
- ▨ metselwerk baksteen
- ▨ schoon-werk
- ▨ metselwerk kalkzandsteen
- ▨ scheidingswand
- ▨ schacht
- ▨ radiator
- wtw warmteterugwinning
- mk meterkast
- bk bergkast (meerwerk)
- cv cv-ketel
- mv mechanische ventilatie
- kk plaatsingsruimte koelkast
- kt plaatsingsruimte kooktoestel
- wm plaatsingsruimte wasmachine
- hwa hemelwaterafvoer
- stl standleiding
- +2800 afgewerkt vloerpeil tov. peil
- sw stabiliteitswand

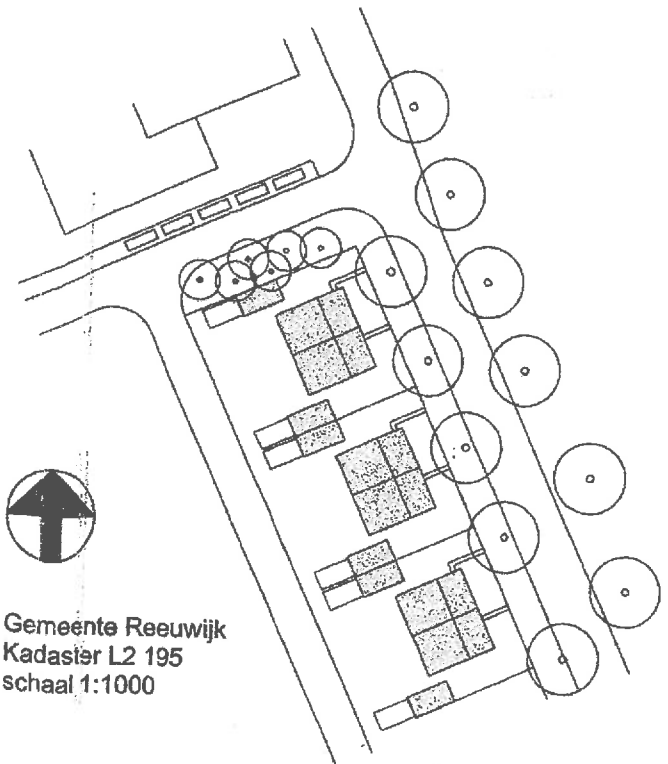

Gemeente Reeuwijk  
Kadaster L2 195  
schaal 1:1000

Ontwerp beschikbaar gesteld door  
INBO architecten

- Project woningen te Reeuwijk
- Type L twee onder een kap
- Lesstof Basisberoepsopleiding
- Timmeren metselen en tegelzeten





**Fundeon**


© 2006 FUNDEON			
A.	Schaal:	1:100	Get.: NvdK
B.	Formaat:	A1	Gec.: A.H.
C.	Plotschaal:	100	Data: 3-2-05

11-new-05-100




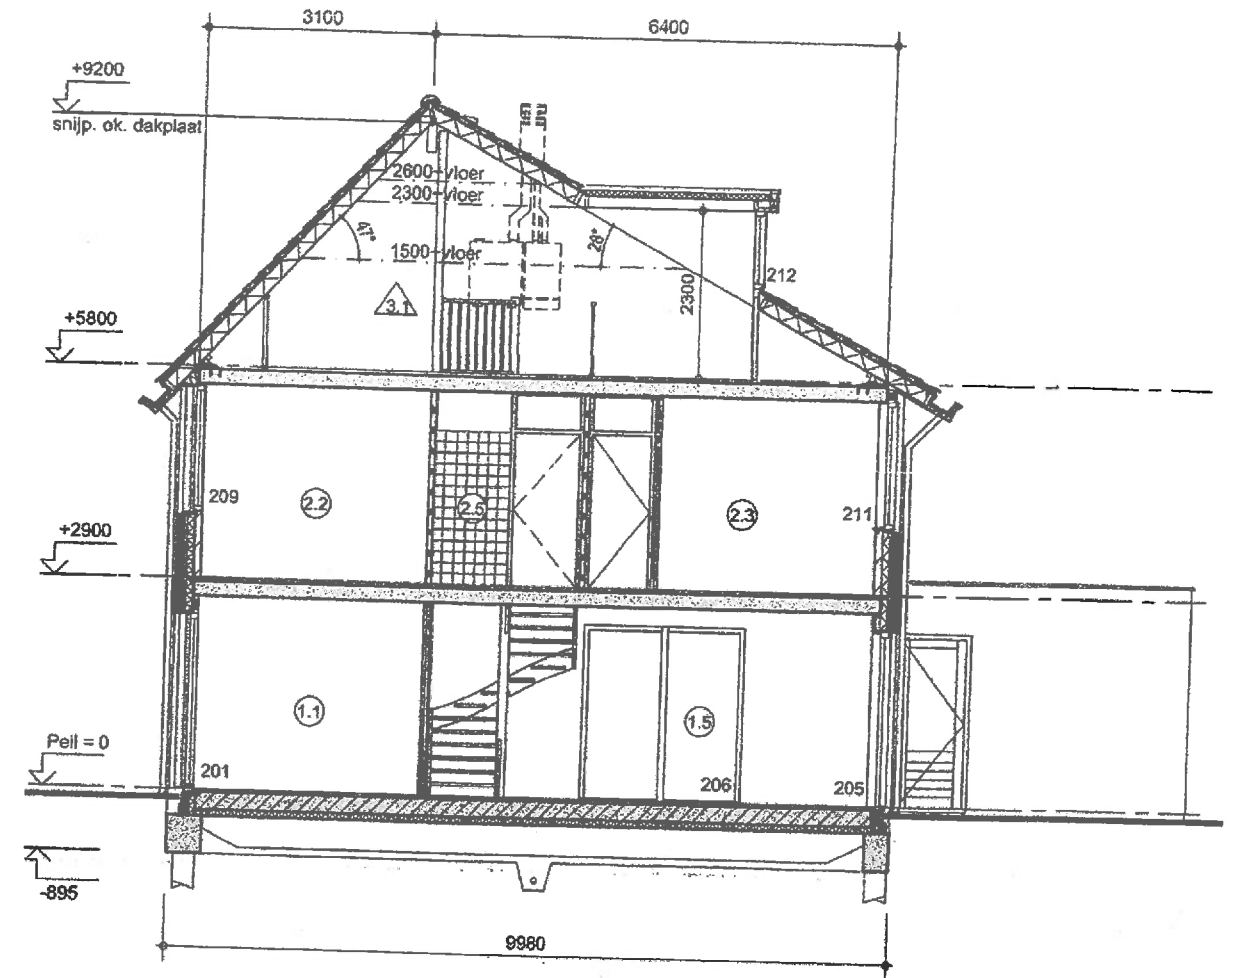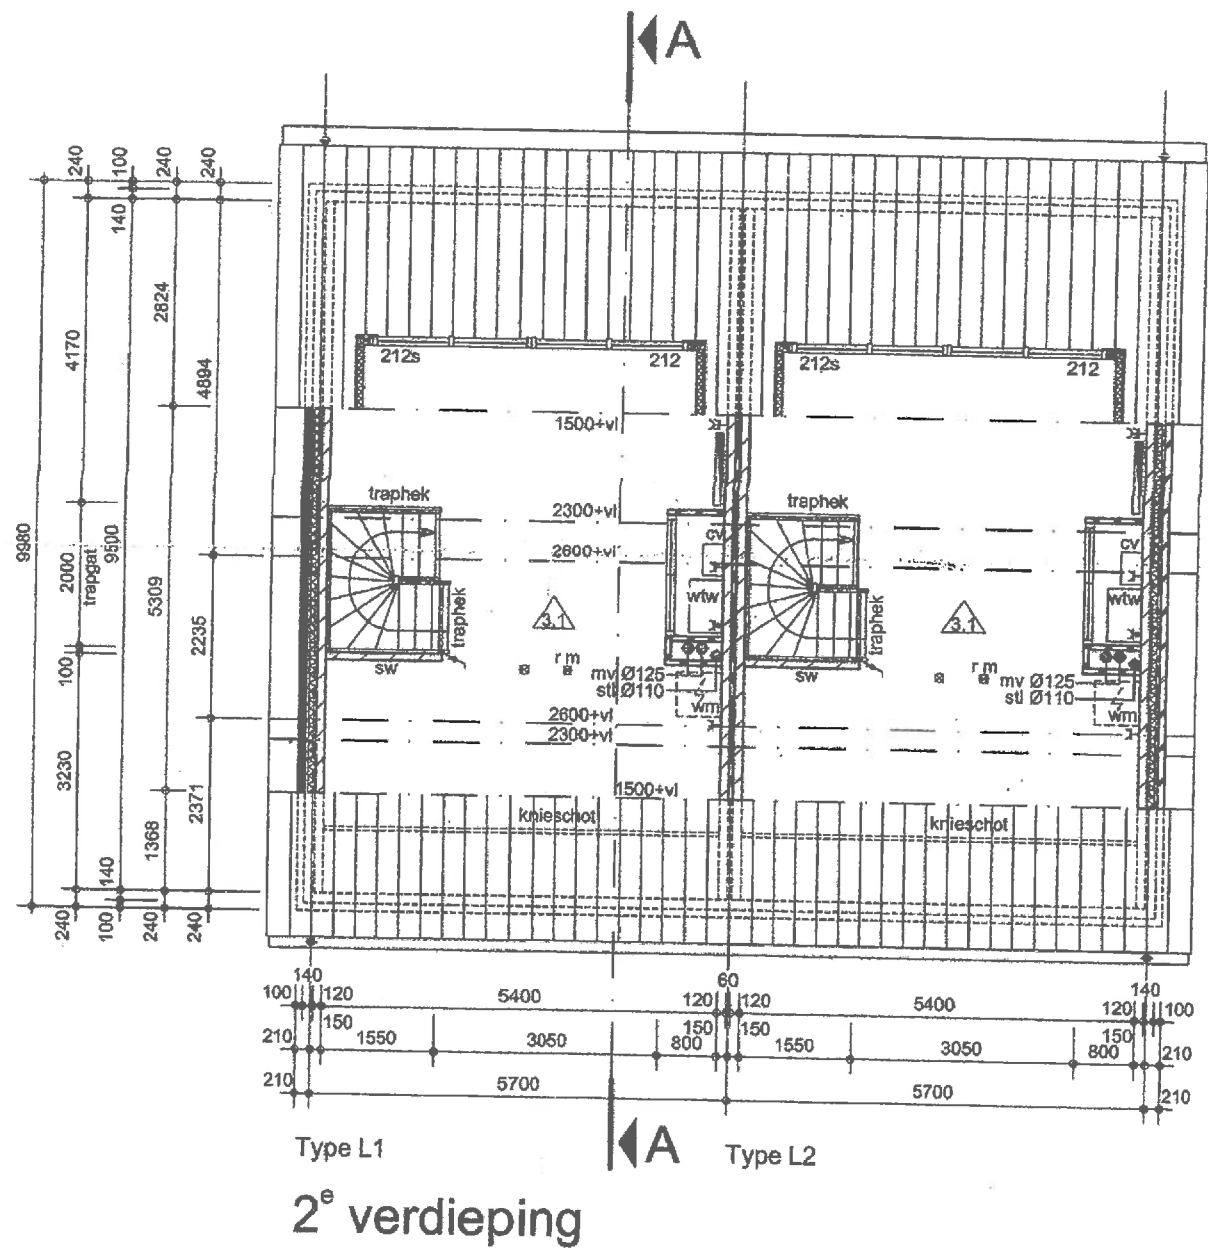


Doorsnede A-A

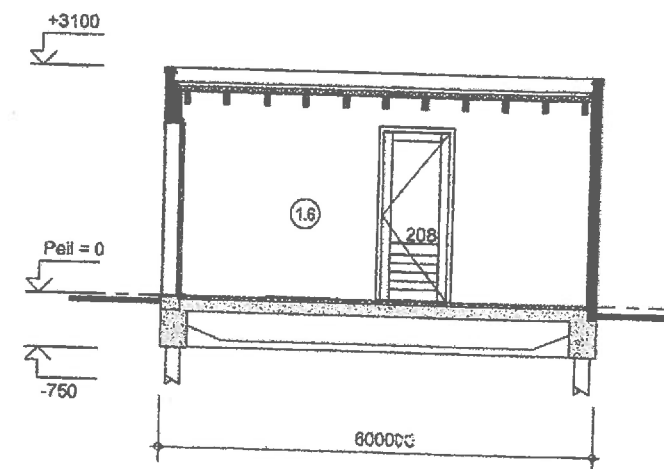


Doorsnede B-B

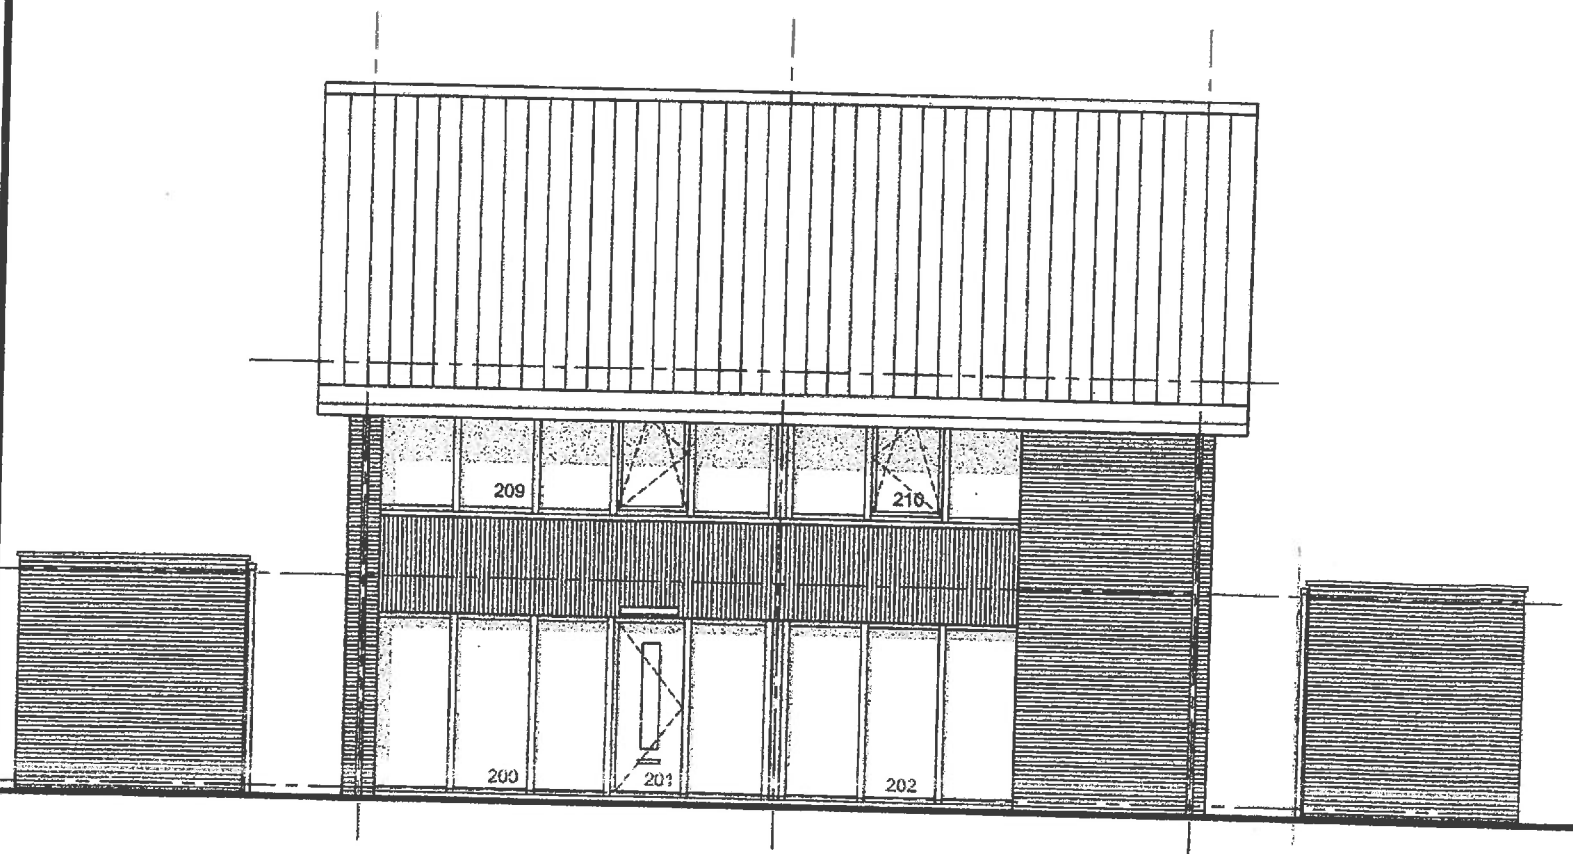


Voorgevel

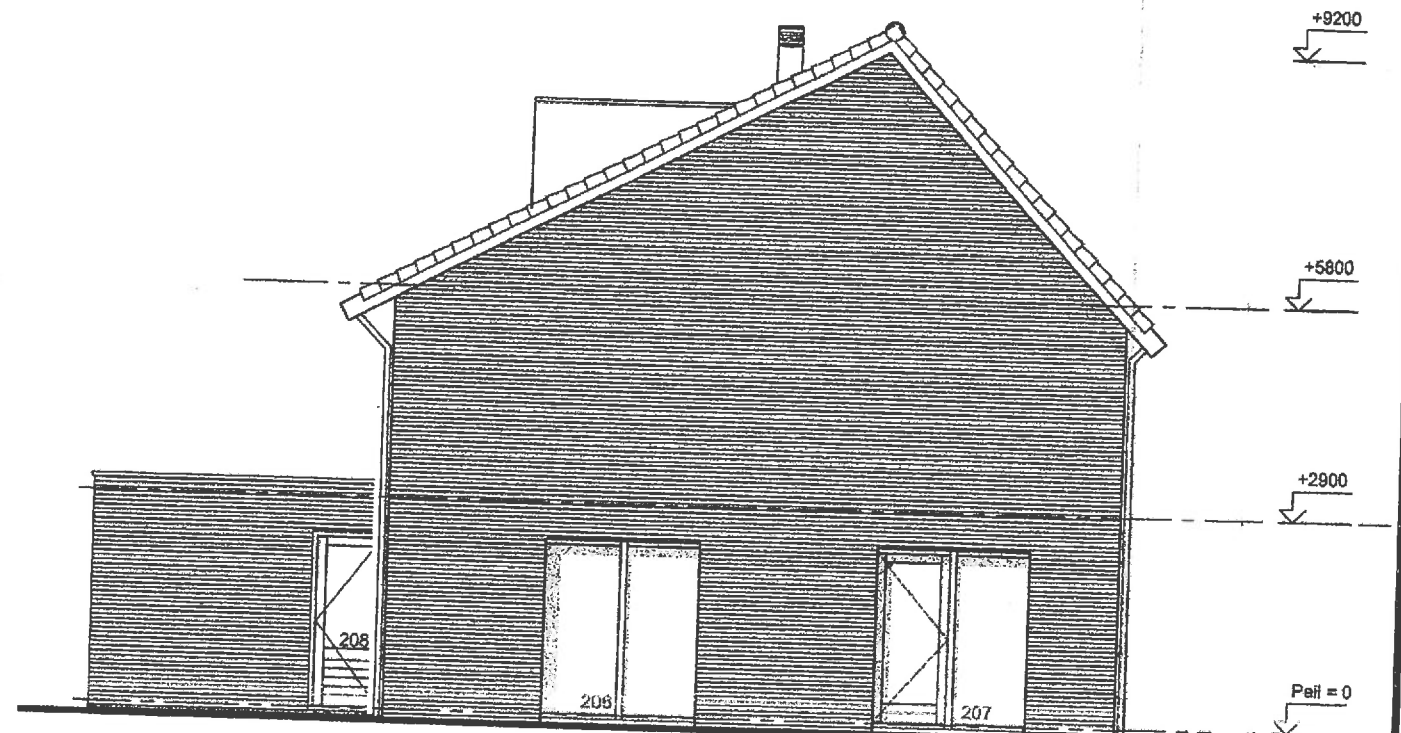

Linker zijgevel zonder garage

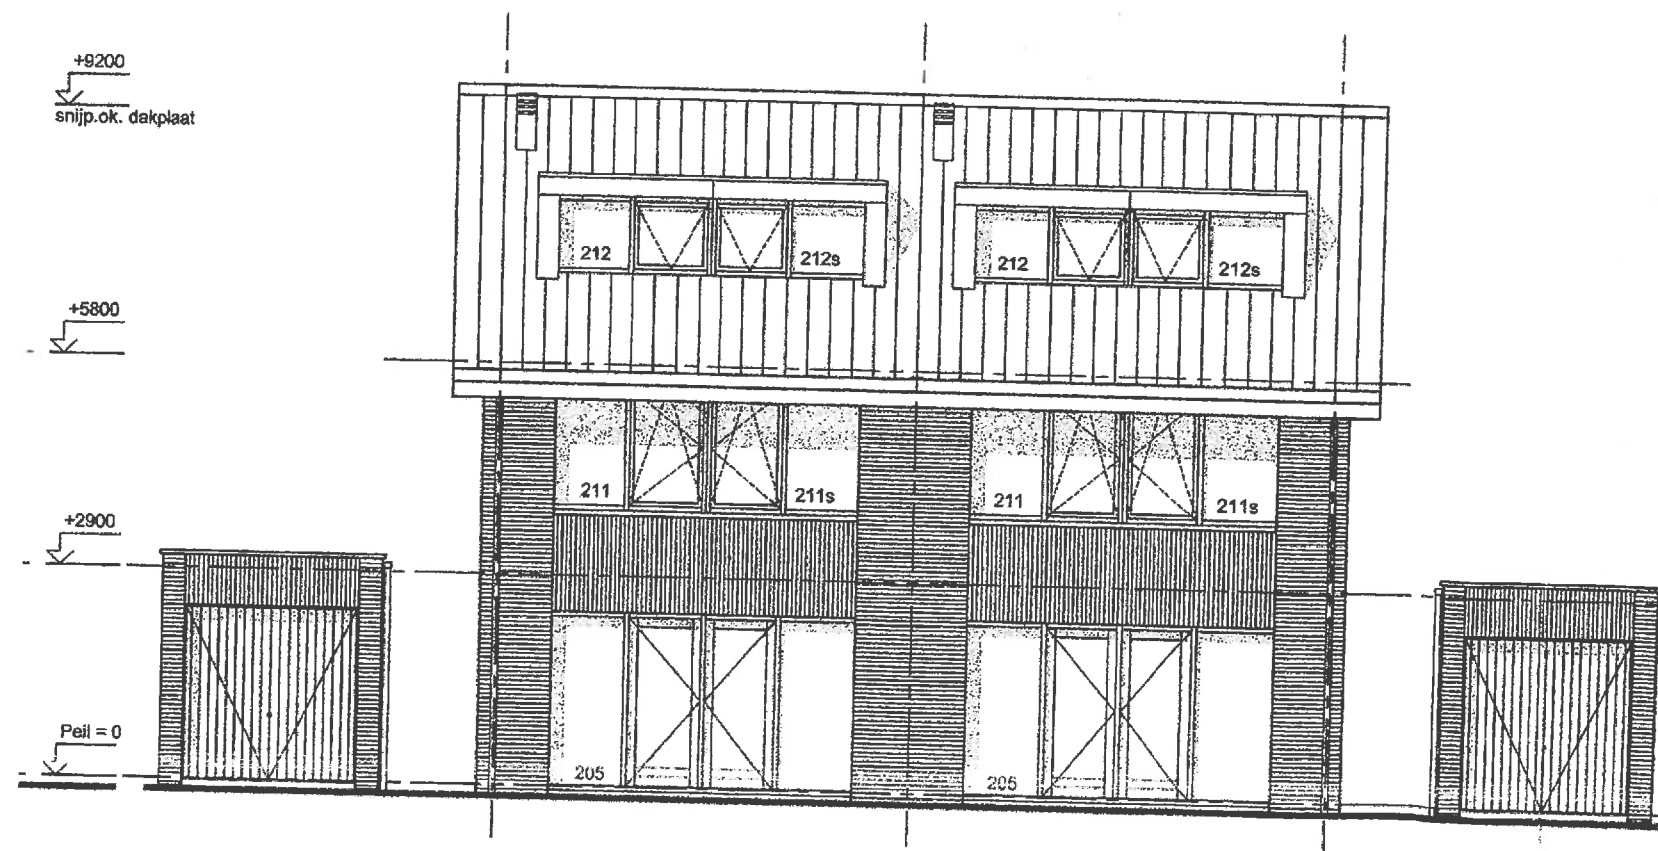

Achtergevel

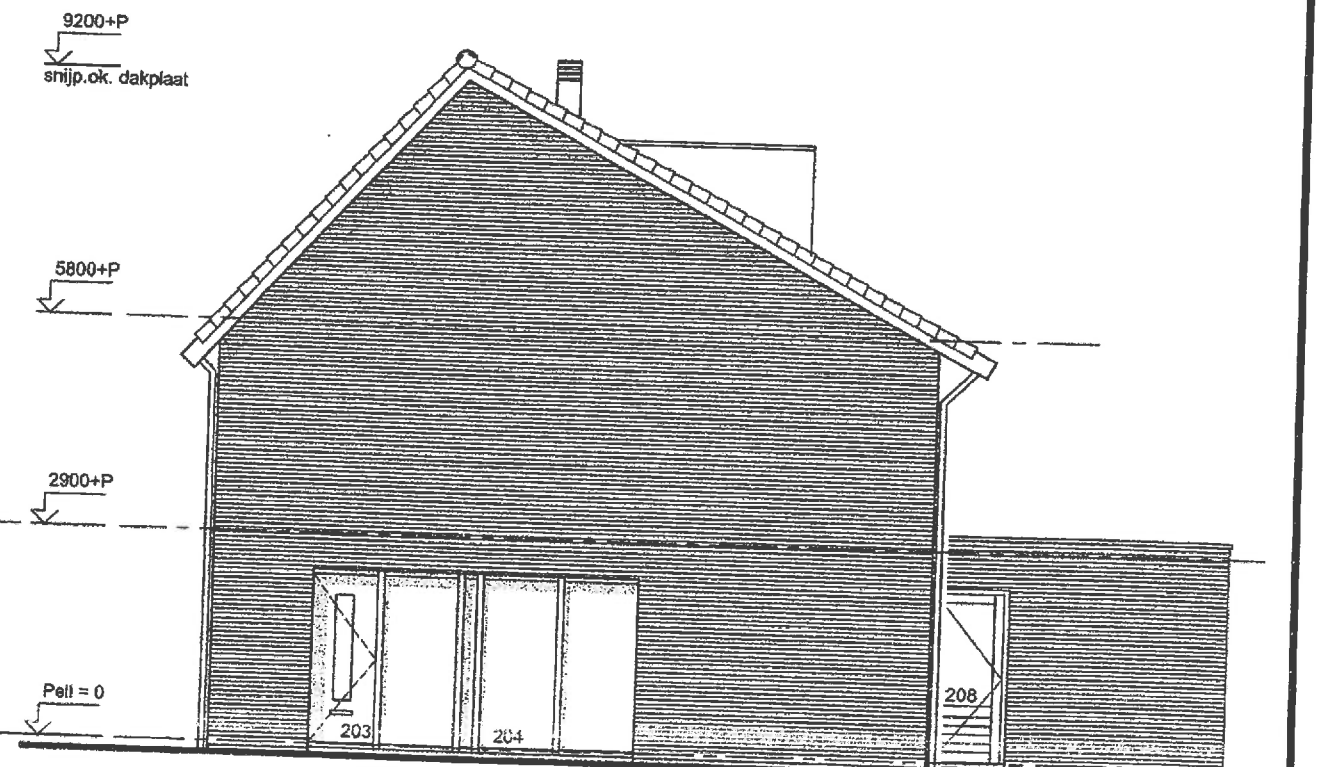

Rechter zijgevel zonder garage

Schaal 1:100