



K9-P1

Naam: _____

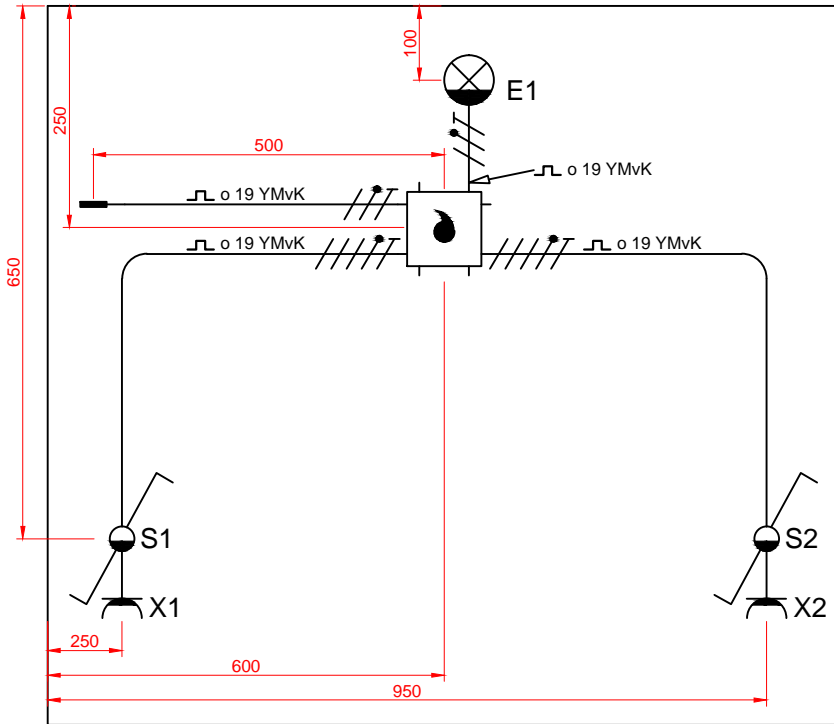


Installatieschema

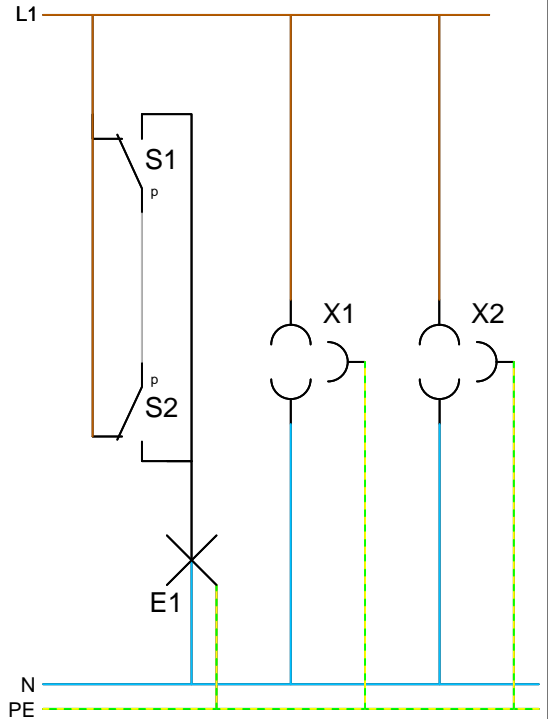

Stroomkringschema

S.Trinidad. januari 2012

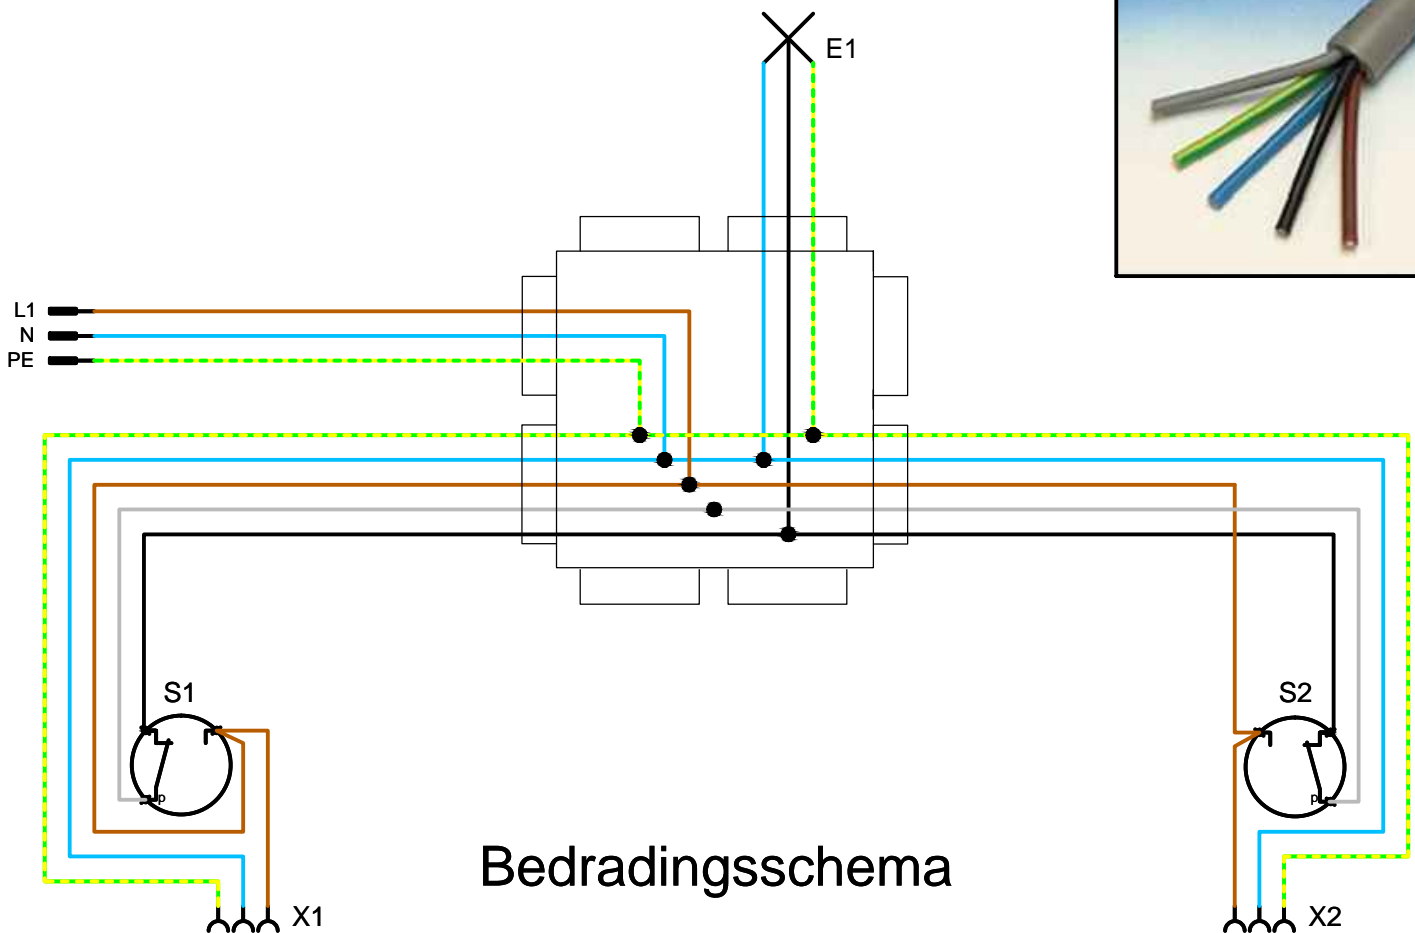

Bedradingschema