



K9-P3

Naam: _____

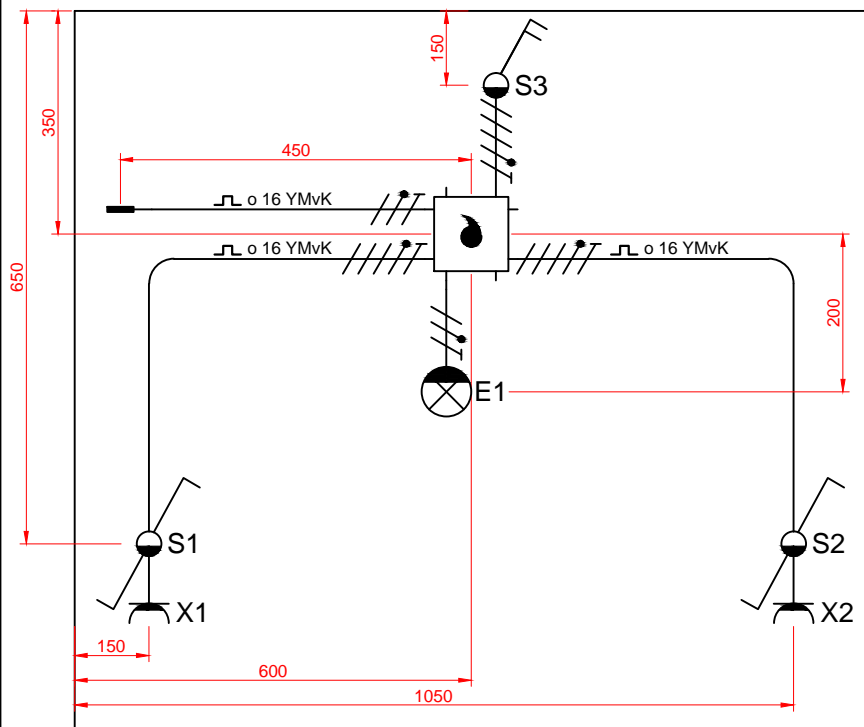


Installatieschema

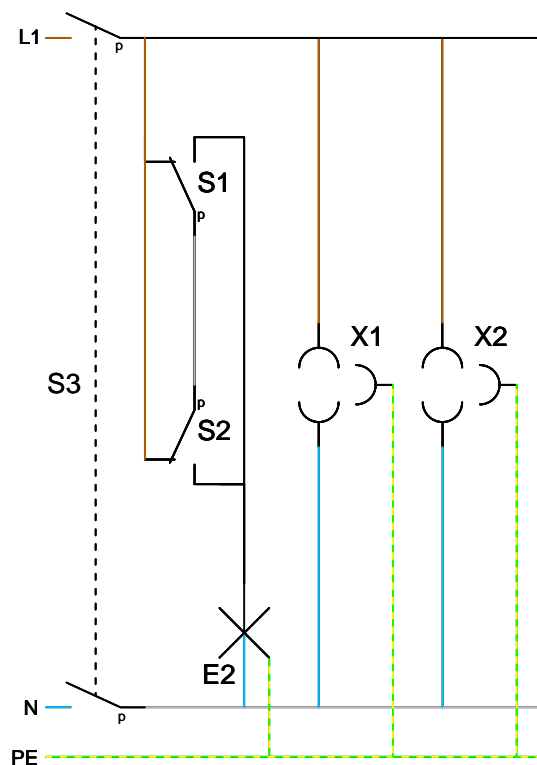

Stroomkringschema

S.Trinidad. februari 2012

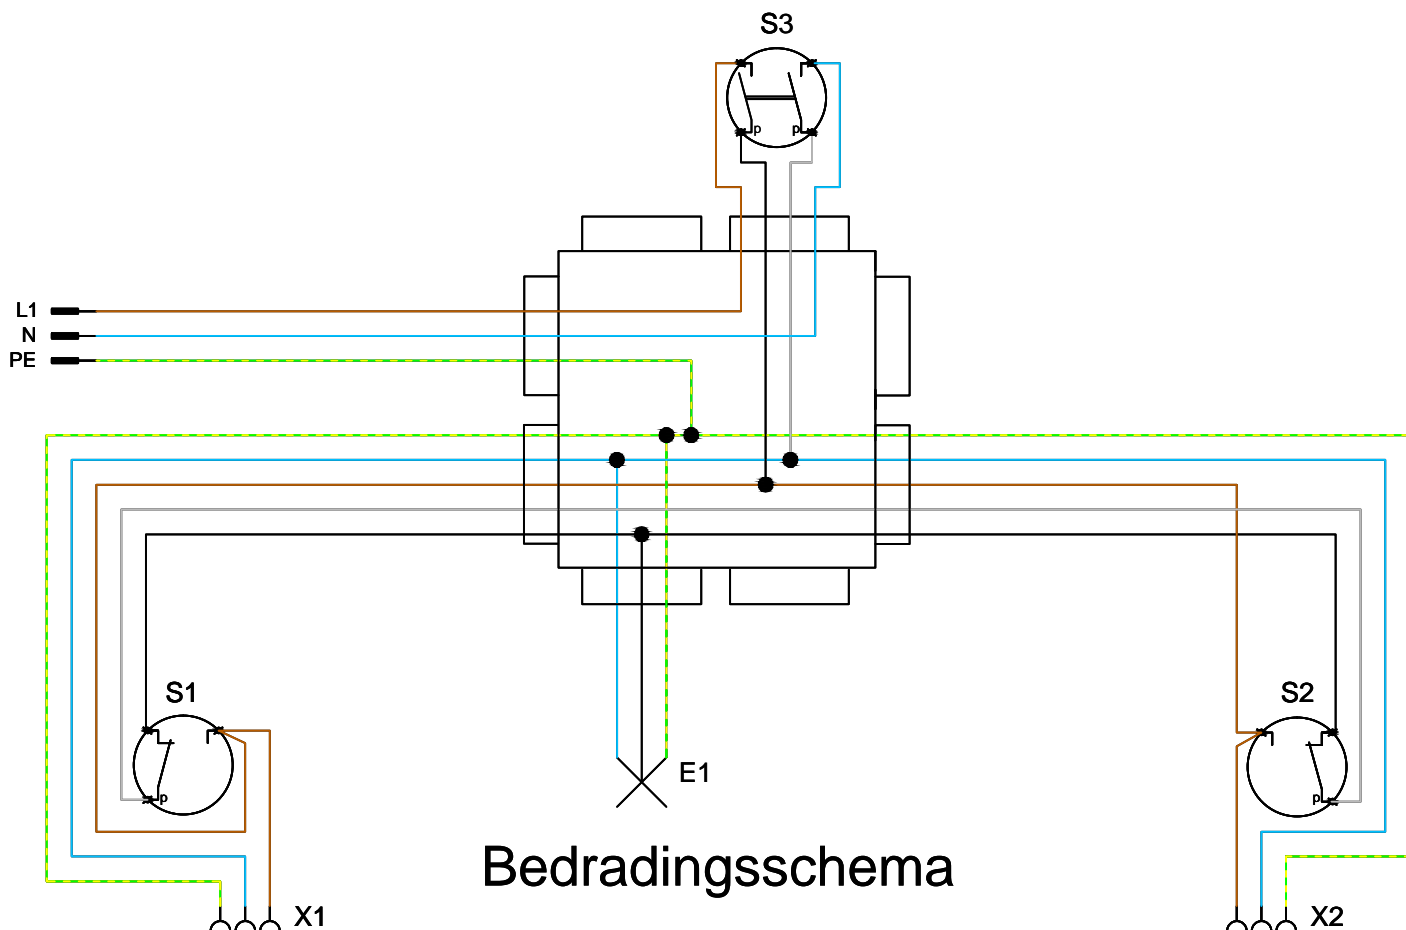

Bedradingschema