



Installatieschema

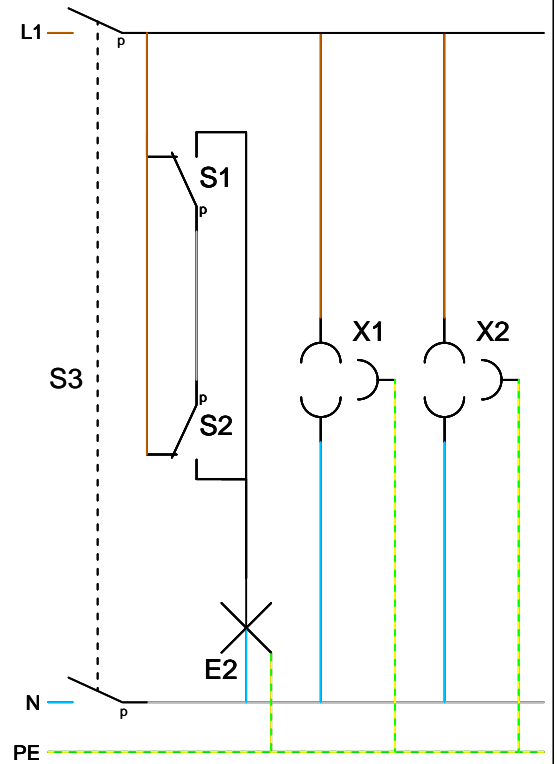

Stroomkringschema

S.Trinidad. februari 2012

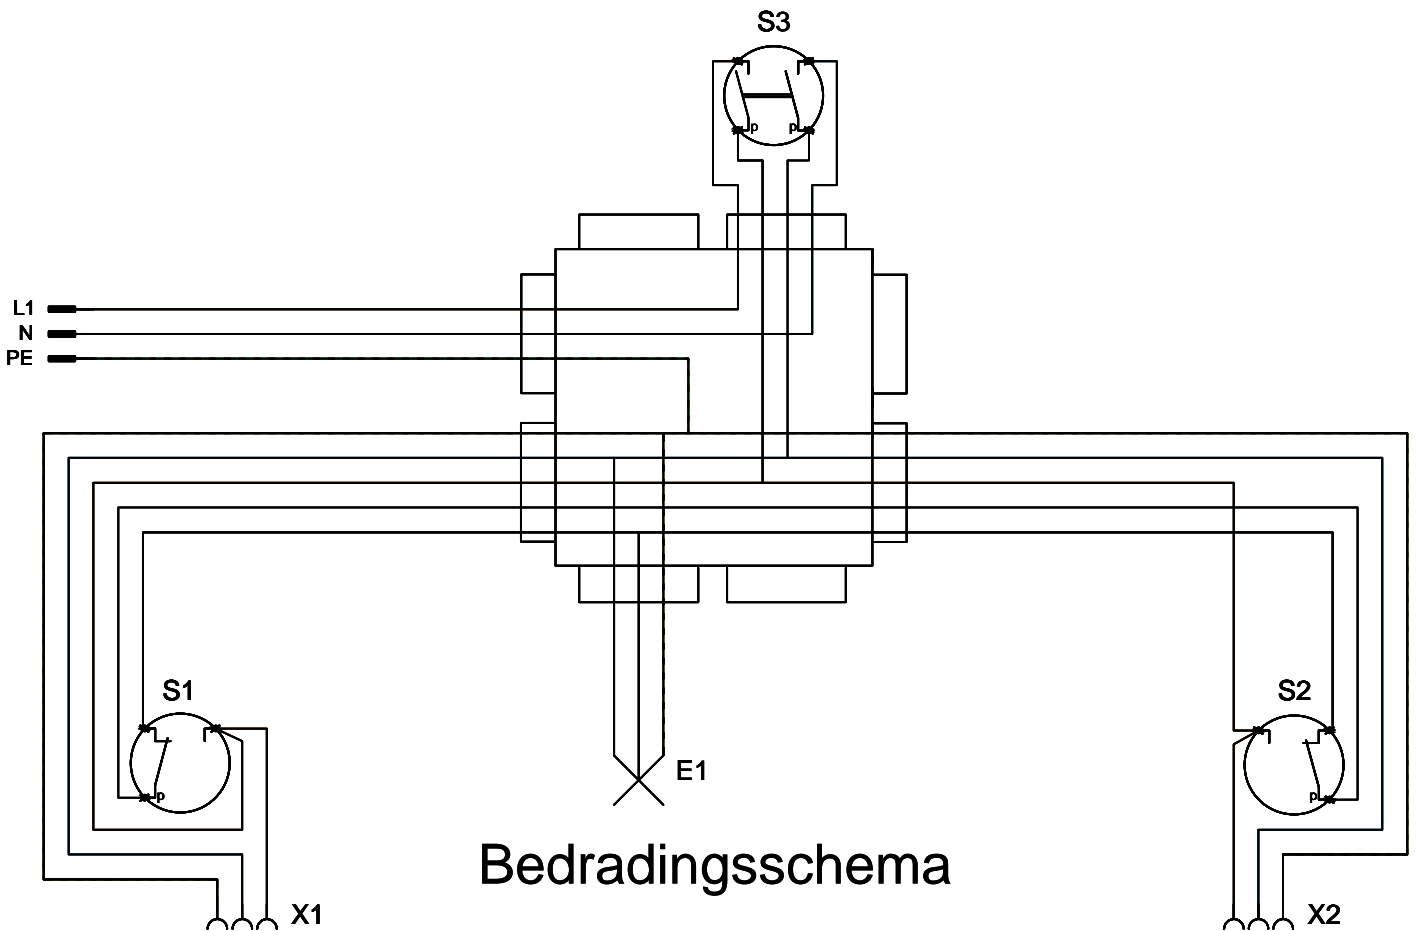

Bedradingschema