



bovenaanzicht schaal 1:20

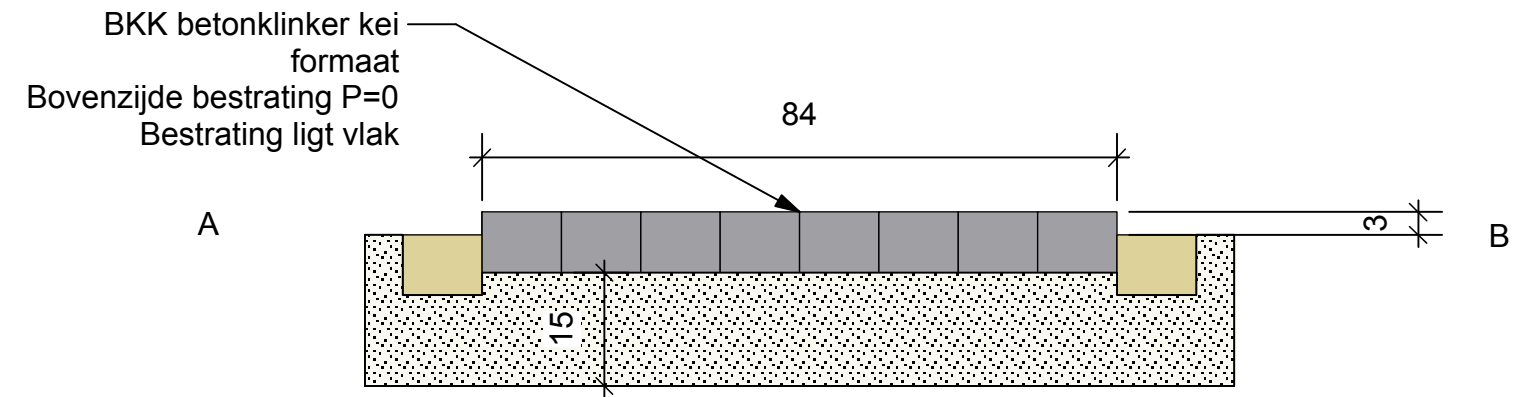

doorsnede A B schaal 1;10

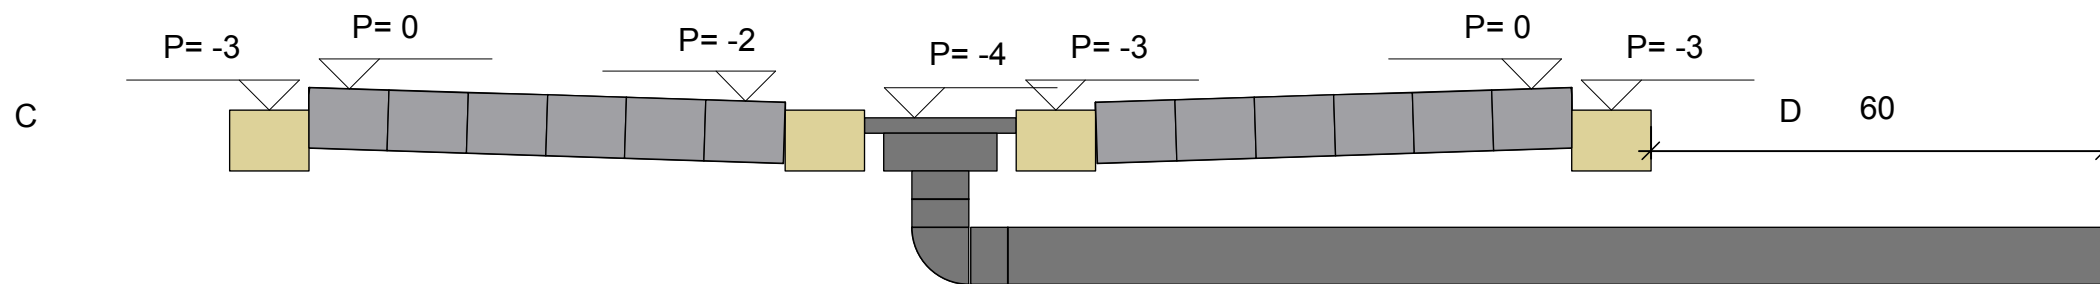

doorsnede C D schaal 1:10

Door de maten van de aanwezige stenen kan het resultaat iets afwijken van de hier weergegeven maten.

 DE GROENE CAMPUS	opdrachtgever	Groene Campus Helmond	tekenaar	H50
	contactpersoon	Marcel de Haan	datum	25-3-2015
	adres	Scheepsboulevard 1	nummer	2015/5
	code, plaats	Helmond
	telefoon	06 30096213
project	PVB	schaal	variabel	
onderdeel	ontwerptekening	formaat	A3	