


| | |
|-------------------|--|
| Naam | Zandbed onder profiel met hoogte- en naaldstenen |
| Wat te doen | Zandbed 1,5 x3 meter onder profiel brengen. Met hoogte- en naaldstenen. Zandbed ligt vlak. |
| Wat heb je nodig? | Stenen, draad, twee pennen, laser of lange waterpas, lat om af te reien |
| Beoordeling | Er is gebruik gemaakt van hoogte- en naaldstenen, max hoogte afwijking +/- 0.5 cm, hiervoor legt de beoordelaar 5 stenen op het zandbed. |

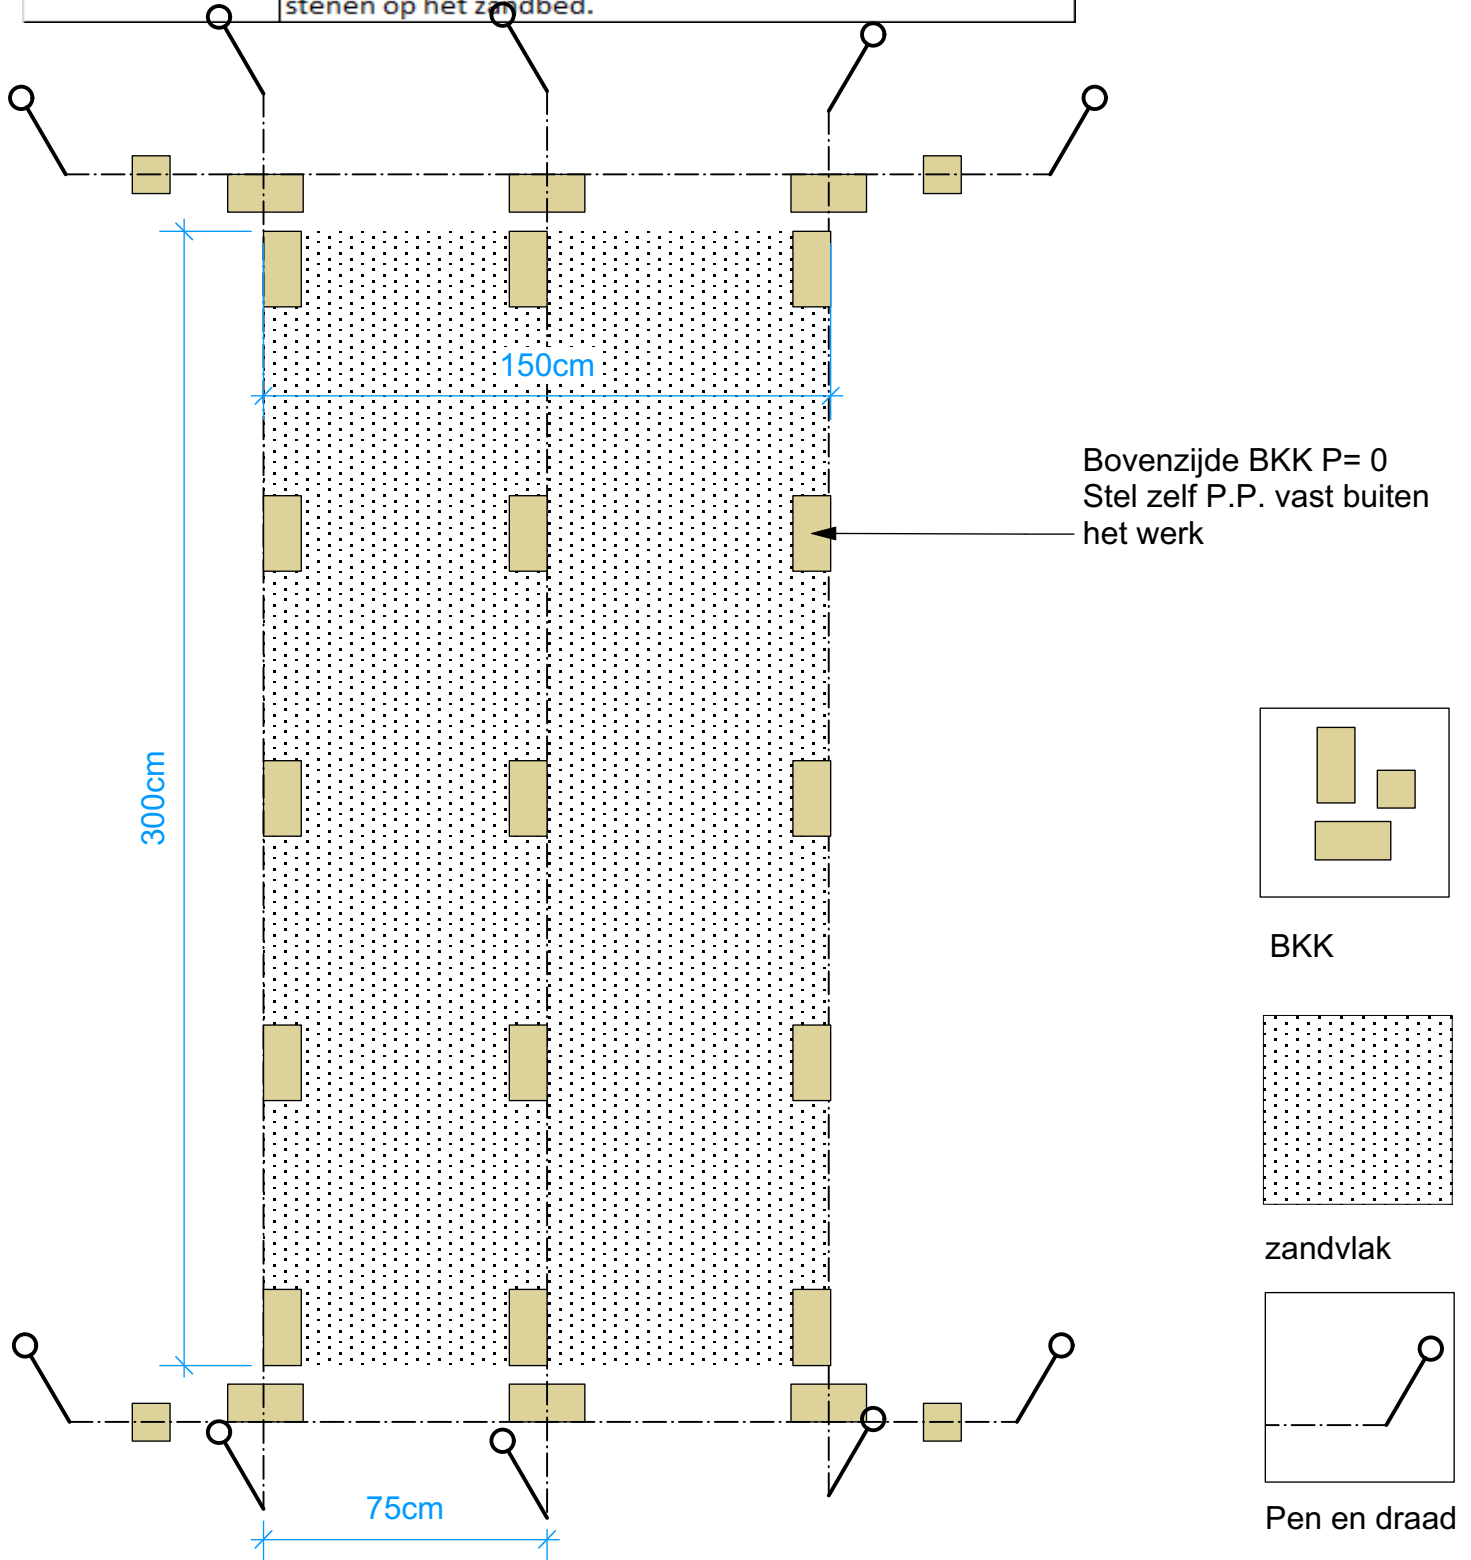

| | | | | |
|---|-------------------------------|----------------|----------|---------------|
|  | opdrachtgever | Helicon | tekenaar | Henri van Son |
| | contactpersoon | NVT | datum | 00-00--0000 |
| | adres | NVT | nummer | NVT |
| | code, plaats | NVT | ... | ... |
| | telefoon | NVT | ... | ... |
| project | verhardingen | schaal | 1:20 | |
| onderdeel | hoogte- en naaldstenen | formaat | A4 | |
| Vectorworks Educational Version | | | | |