


Naam	<b>Slingerpad</b>
Wat te doen	Slingerend pad aanleggen met BKK's op zijkant 4 rijen. Hiernaast aan beide zijden strek aanbrengen op -3 cm t.o.v. pad. Pad ligt vlak. Stralenverband. Methode van zandbed profileren is vrij
Wat heb je nodig?	BKK's, eigen keuze gereedschap.
Beoordeling	Vlak afwijking hoogte niet meer dan 0.5 cm. Meting op 5 punten.

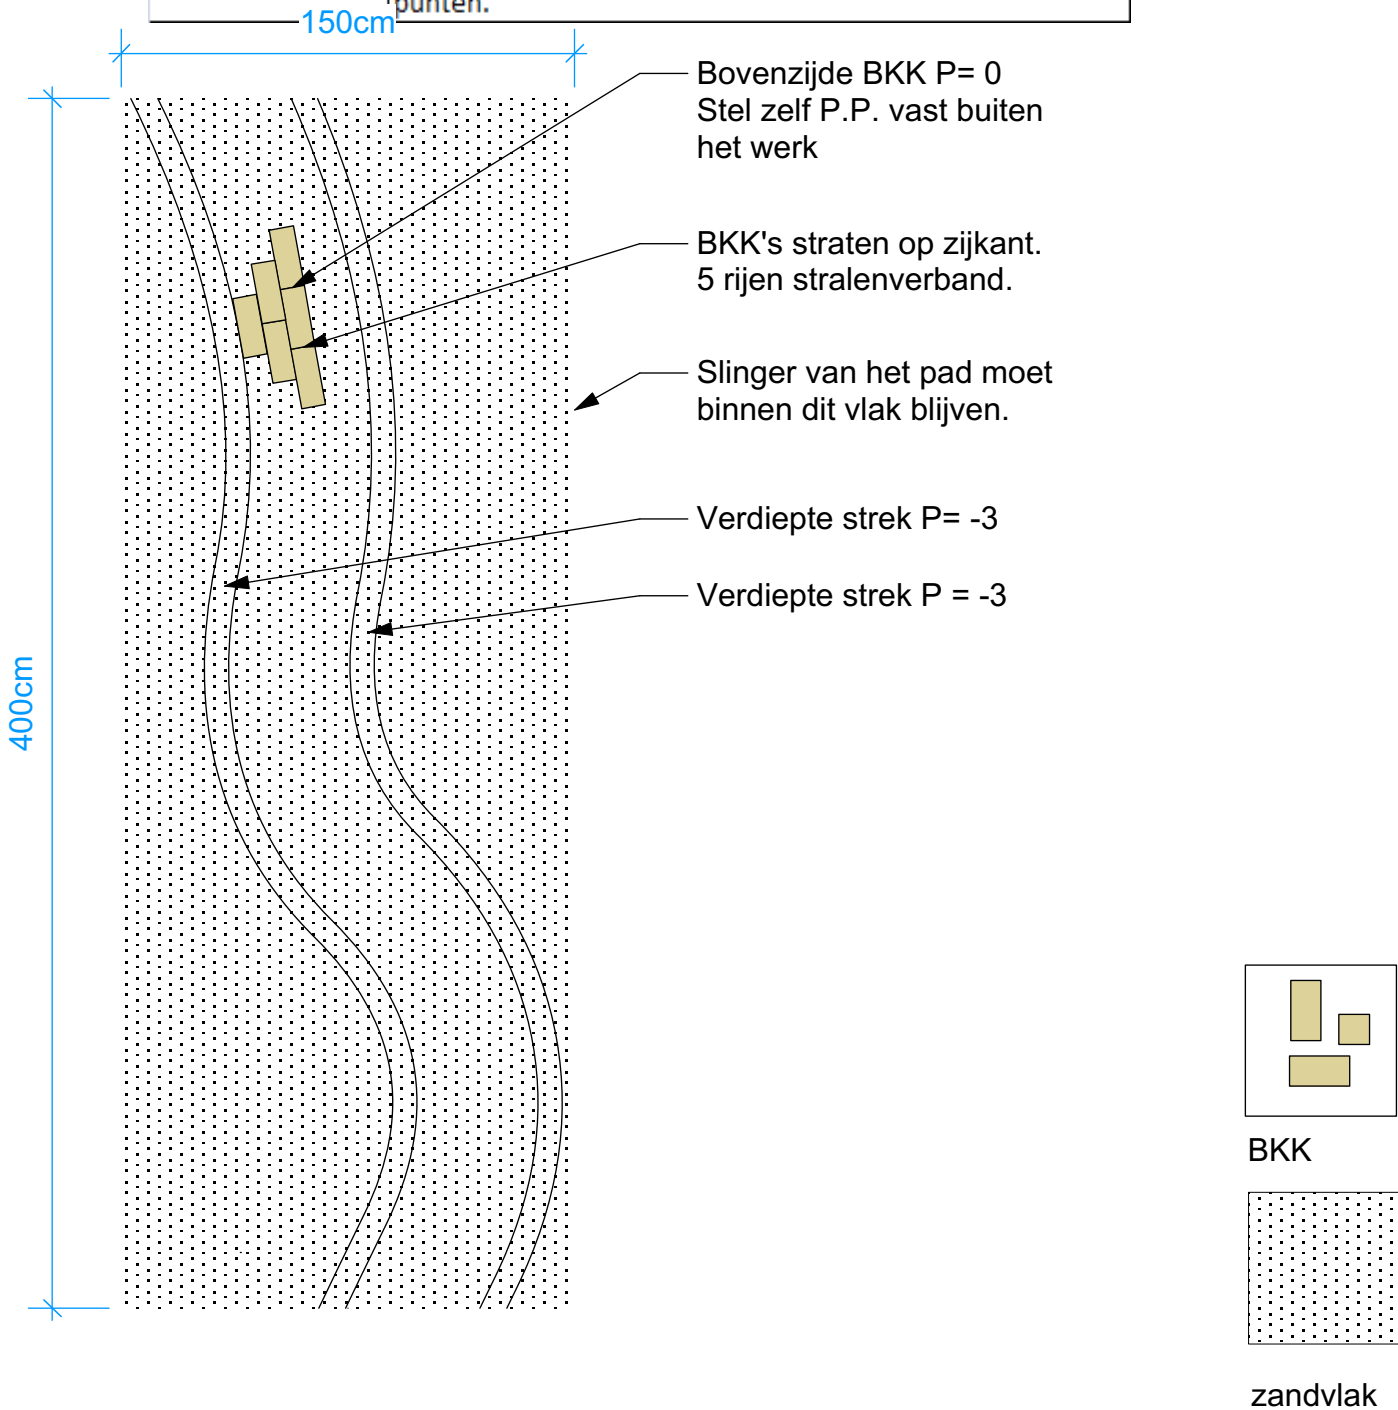

	opdrachtgever	<b>Helicon</b>	tekenaar	Henri van Son
	contactpersoon	NVT	datum	00-00--0000
	adres	NVT	nummer	NVT
	code, plaats	NVT	...	...
	telefoon	NVT	...	...
	project	<b>verhardingen</b>	schaal	1:25
onderdeel	<b>Slingerpad</b>	formaat	A4	