



| | |
|--------------------------|--|
| Naam | Terras met putje |
| Wat te doen | Terras 3x3 meter putje in het midden. Rand p=0 putje p=-5 Alleen de buitenste strek, binnenste strek en het putje worden uitgevoerd met geprofileerd zandbed er tussen. |
| Wat heb je nodig? | BKK's, 1 touw, 4 pennen, putje (of 2 BKK's) |
| Beoordeling | max hoogte afwijking +of- 0.5 cm, vlak moet minimaal 3x3m groot zijn, strek is haaks, afschot naar putje op alle plaatsen in het zandbed. 5 meetpunten |

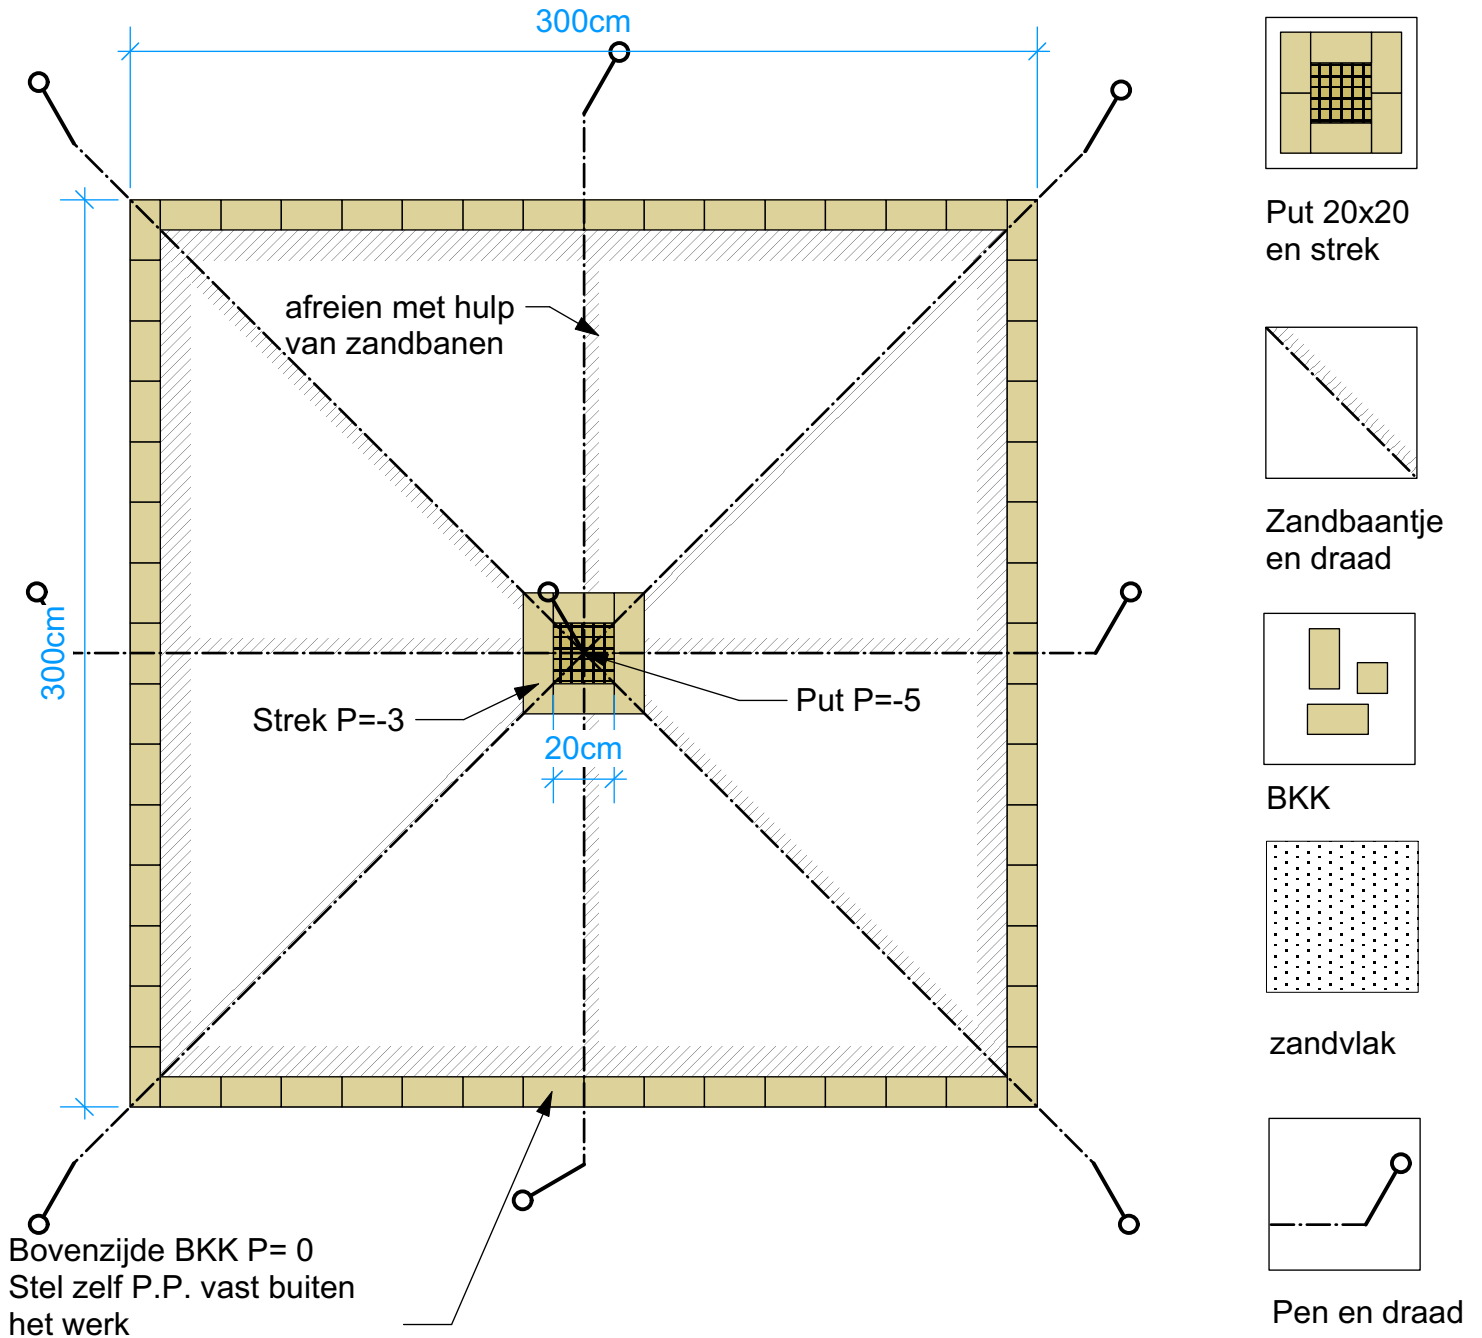

| | | | | |
|---|-------------------------|---------------------|----------|---------------|
|  | opdrachtgever | Helicon | tekenaar | Henri van Son |
| | contactpersoon | NVT | datum | 00-00--0000 |
| | adres | NVT | nummer | NVT |
| | code, plaats | NVT | ... | ... |
| | telefoon | NVT | ... | ... |
| | project | verhardingen | schaal | 1:25 |
| onderdeel | Terras met putje | formaat | A4 | |